

ŽEMĖS SKLYPO FORMAVIMO IR PERTVARKYMO PROJEKTAS M 1: 500

SPRENDINIŲ BRĖŽINYS

Formuojamos teritorijos bendras plotas 0,2747 ha

Pastabos:

- Servitutai planuojamoje teritorijoje nenustatomi.
- Želdynai: Vadovaujantis Lietuvos Respublikos aplinkos ministro 2014 m. sausio 14 d. įsakymu Nr. D1-36 „Dėl atskirųjų rekreacinės paskirties želdynų plotų normų ir priklausomųjų želdynų normų (plotų) nustatymo tvarkos aprašo patvirtinimo“, vienbučių ir dvibučių gyvenamųjų pastatų teritorijoms želdynų, įskaitant vejas ir gėlynus, plotas nuo viso žemės sklypo ploto ne mažiau 2 5 procentų.

Sutartiniai ženklai	
sutartinio ženklo žymėjimas	sutartinio ženklo aprašymas
Nr. ___ m ²	Sklypo numeris / plotas
—	Formuojamo sklypo riba
—	Gretimų žemės sklypų ribos
—	Ryšių linijų apsaugos zonos
—	Elektros linijų apsaugos zonos
—	Vandentiekio, lietaus ir fekalinės kanalizacijos tinklų ir įrenginių A.Z
→	Įvažiavimas - išvažiavimas
—	Kelių apsaugos zonos
—	Nekilnojamųjų kultūros vertybių apsaugos zonos

Žemės sklypo savininko/naudotojo vardas, pavardė ar pavadinimas	Formuojamo žemės sklypo (sklypų) žemės naudmenų eksplikacija (ha)													
	žemės sklypo Nr.	bendras plotas	žemės ūkio naudmenos				miškas	krūmai	keliai		užstatyta teritorija	vandenys	kita žemė	nusausinta žemė
			iš viso	ariama	sodai	pievos			iš viso	iš jų servitutai				
Vytautas Vainovskas Danutė Elena Stonkuvienė	1	0,2747 ha	0,2207 ha	0,1767 ha	0,0440 ha	-	-	-	-	0,0540 ha	-	-	-	

Formuojamam žemės sklypui (sklypams) taikomos specialiosios žemės ir miško naudojimo sąlygos, nustatytos Lietuvos Respublikos Vyriausybės 1992 m. gegužės 12 d. nutarimu Nr. 343 (Žin., 1992, Nr. 22-652)			
žemės sklypo Nr.	kodas	aprašymas	plotas, ha
1	I	Ryšių linijų apsaugos zonos	0,0046 ha
	XLIX	Vandentiekio, lietaus ir fekalinės kanalizacijos tinklų ir įrenginių apsaugos zonos	0,0066 ha
	VI	Elektros linijų apsaugos zonos	0,0091 ha
	II	Kelių apsaugos zonos	0,0422 ha
	XXXIV	Nacionaliniai ir regioniniai parkai	0,02747 ha
	XIX	Nekilnojamųjų kultūros vertybių teritorija ir apsaugos zonos	0,1484 ha


Gatvė, namo Nr.	Padvarlio g. 13
Kaimas (miestelis)	Salantų miestas
Seniūnija	Salantų miesto seniūnija
Miestas (rajonas)	Kretingos rajonas
Apskritis	Klaipėdos apskritis

Kadastro vietovė							
Žemės sklypo (sklypų) kadastro Nr.	Kadastro numeris						
	bloko Nr.			žemės sklypo Nr.			
5 6 6 4	0	0	0	1	-	-	-

Gretimybė	Linijos ilgis, m	Žemės sklypo kadastro Nr.	Pastabos
1 - 2	101,1 m	-	VŽF
2 - 3	28,1 m	-	VŽF
3 - 4	83,4 m	-	VŽF
4 - 5	21,8 m	-	VŽF
5 - 1	24,6 m	-	VŽF

Žemės sklypo (sklypų) pagrindinė žemės naudojimo paskirtis, būdas ir pobūdis				
žemės sklypo Nr.	plotas	pagrindinė žemės naudojimo paskirtis	būdas	pobūdis
1	0,2747 ha	Kita	Vienbučių ir dvibučių gyvenamųjų pastatų teritorijos	-

Taškų Nr.	Koordinatės	
	X	Y
1	6216790.81	348394.61
2	6216826.53	348300.02
3	6216852.92	348309.81
4	6216821.37	348386.96
5	6216812.19	348406.69

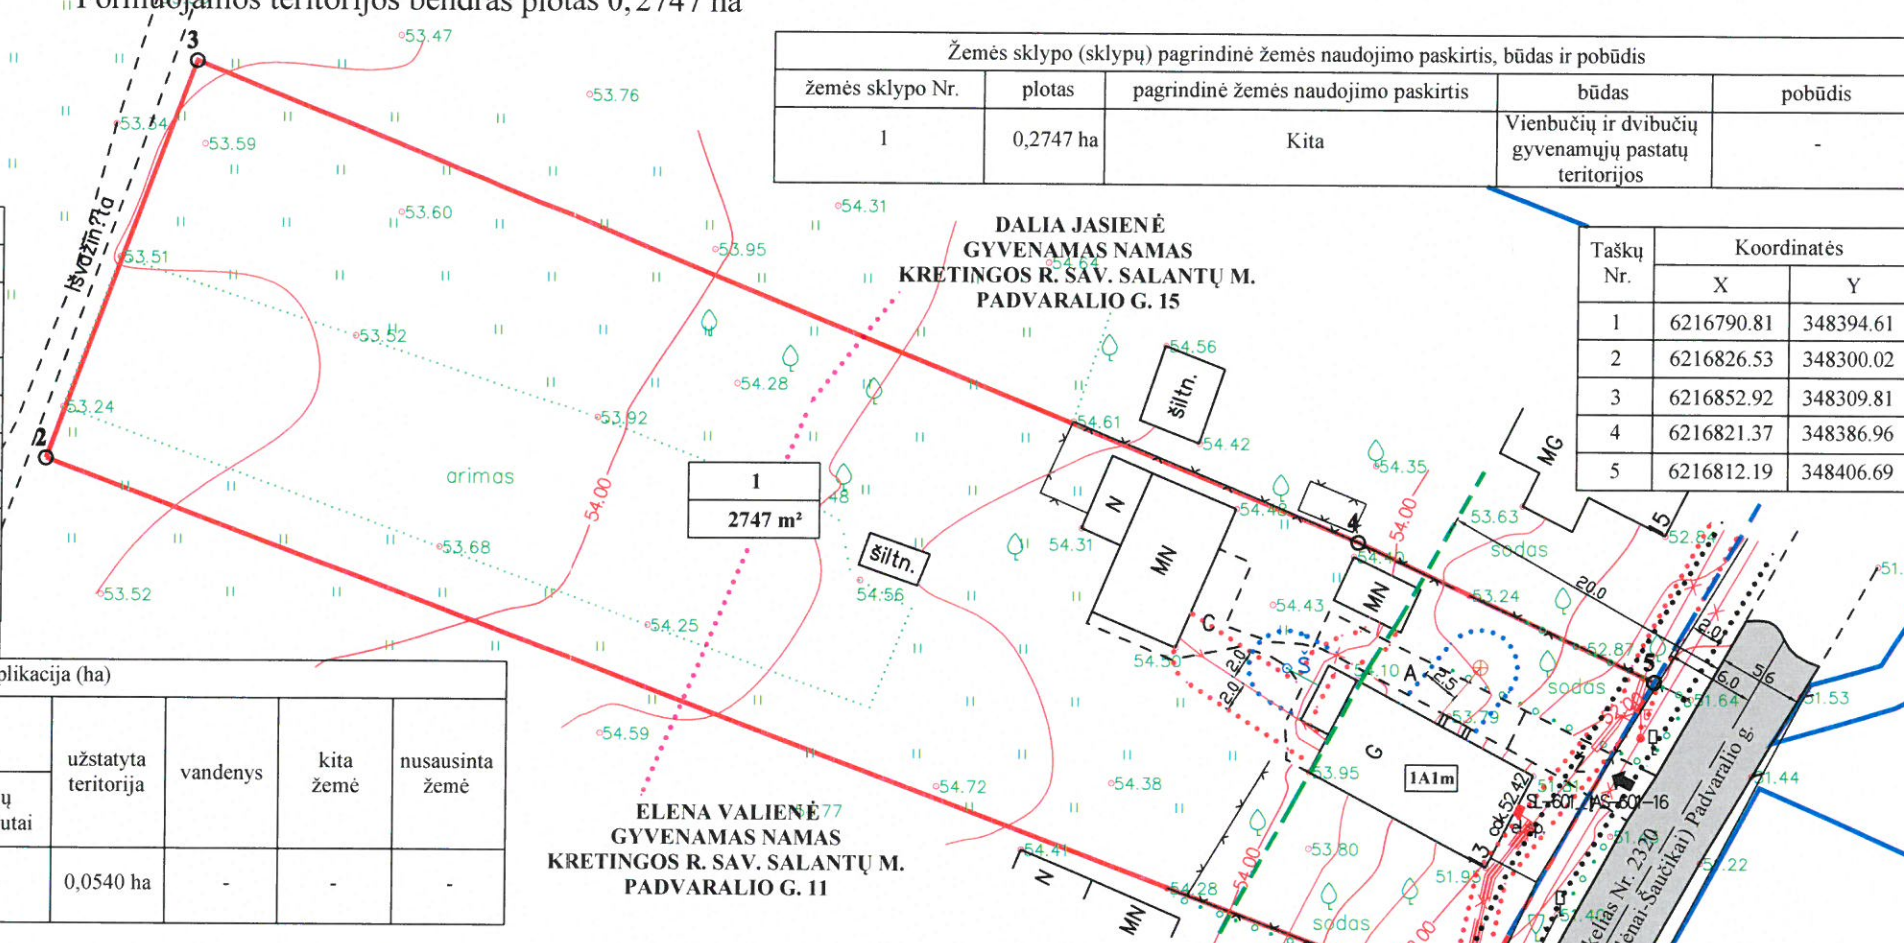

PRITARIU
Kultūros paveldo departamento prie Kultūros ministerijos Klaipėdos teritorinio padalinio vyresnioji specialistė
Jūratė Mačiuvienė
2014 m. ... mėn. ... d. Nr.

Žemės sklypo (sklypų) savininkai ar valstybinės žemės patikėtiniai
Vytautas Vainovskas
Danutė Elena Stonkuvienė
Suderinta
NŽT prie Žemės ūkio ministerijos Kretingos skyriaus vedėjas
Kretingos rajono savivaldybės administracijos direktorius
Virgijūnas Domarkas

Registruotų statinių eksplikacija:
Pastatas - Gyvenamasis namas
Unikalus Nr.: 5690-2000-8017
Pagrindinė naudojimo paskirtis: Gyvenamoji (vieno buto pastatai)
Pažymėjimas plane: 1A1m
Priklausinys: Kiti statiniai (inžineriniai) - Kieno statiniai (šulinys, tvora, kiemo aikštelė)
Unikalus Nr.: 5690-2000-8052
Pagrindinė naudojimo paskirtis: Kiti inžineriniai statiniai.

Salantų RP direkcijos vyr. specialistas
Andrius Kazlauskas
Ina Sviderskienė
2014-11-27

UAB "KRYŽKELĖS PROJEKTAI"				
Šventosios g. 52A, LT-97101, Kretinga. Tel: 8-679-27444, kryzkelesprojektai@gmail.com www.kryzkelesprojektai.lt				
pareigos	vardas ir pavardė	kvalifikacijos pažymėjimo data ir numeris	parašas	data
TP specialistas	Vytautas Indreika	Nr. 13555		
Parengė	Rimvydas Šakinis			