

Kretingos rajono savivaldybės administracija

Savanorių g. 29A 97111 Kretinga

INFORMACIJA APIE PAVADINIMŲ GATVĖMS SUTEIKIMĄ AR KEITIMĄ

Nr. _____
(data)

Savivaldybės pavadinimas: **Kretingos rajono**

Savivaldybės tarybos sprendimo dėl pavadinimo
gatvei suteikimo ar keitimo Nr. ir priėmimo data: _____, 20____ m. _____ d.

Gyvenamosios vietovės pavadinimas: **Šlaveitų k.**


Gyvenamosios vietovės identifikavimo kodas: **28654**

| Suteiktas gatvės pavadinimas | Buvęs gatvės pavadinimas | Gatvės taškų, pažymėtų plane, Nr. | Pastabos apie gatvės prijungimą, buvusį priklausymą kitai gyvenamajai vietai ir kita |
|------------------------------|--------------------------|-----------------------------------|--|
| Bitininkų gatvė | | A1-A17 | |

Dokumentą parengė: Seniūno pavaduotoja **BERNADETA LITVINIENĖ**

Šlaveitų k. gatvių išdėstymo planas
M 1:1500

Kretingos rajono savivaldybės taryba
 20 ____ m. ____ d. sprendimo Nr. ____
 I priedas

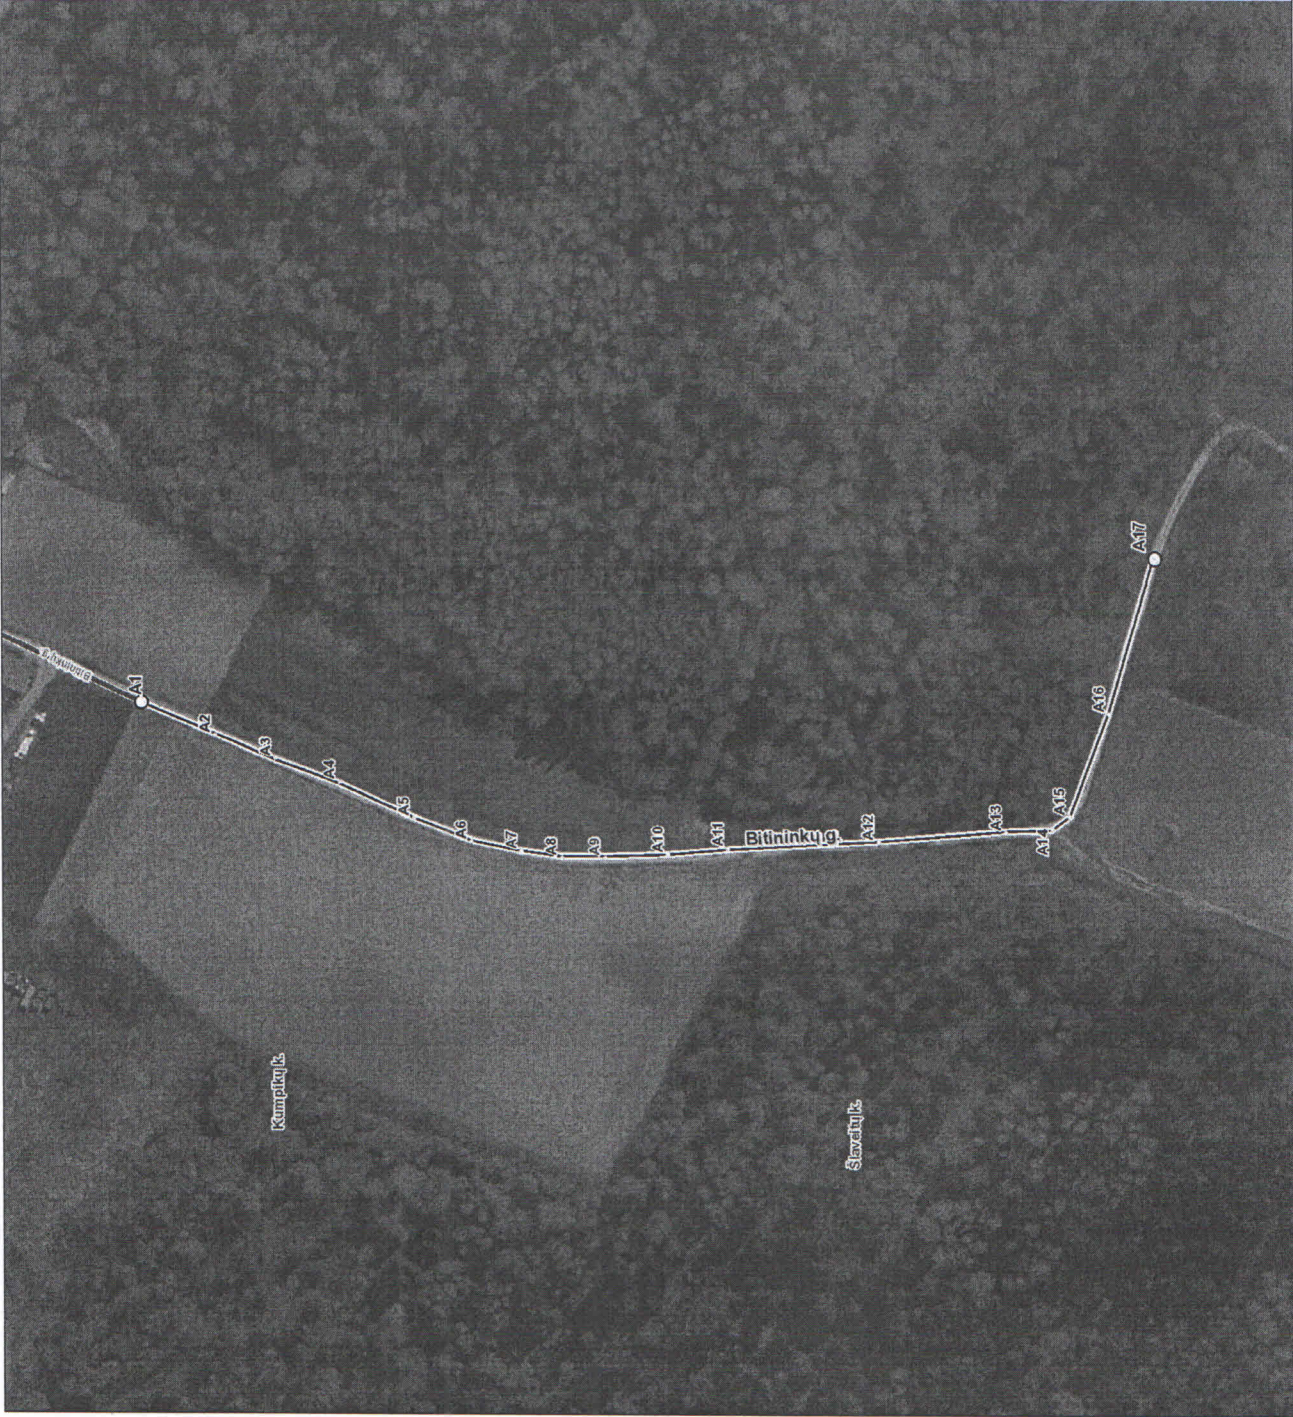

| Kartografinis pagrindas | | Ortofoto | |
|----------------------------|---------|----------|--|
| Koordinatų nustatymo būdas | | Grafinis | |
| KOORDINACIŲ ŽINIARAŠTIS | | | |
| Nr. plane | X | Y | |
| A1 | 6215937 | 335215 | |
| A2 | 6215915 | 335205 | |
| A3 | 6215897 | 335198 | |
| A4 | 6215878 | 335191 | |
| A5 | 6215856 | 335180 | |
| A6 | 6215839 | 335173 | |
| A7 | 6215824 | 335170 | |
| A8 | 6215812 | 335168 | |
| A9 | 6215799 | 335168 | |
| A10 | 6215780 | 335169 | |
| A11 | 6215762 | 335171 | |
| A12 | 6215717 | 335173 | |
| A13 | 6215679 | 335176 | |
| A14 | 6215665 | 335177 | |
| A15 | 6215660 | 335181 | |
| A16 | 6215648 | 335212 | |
| A17 | 6215634 | 335259 | |