


1 030505946

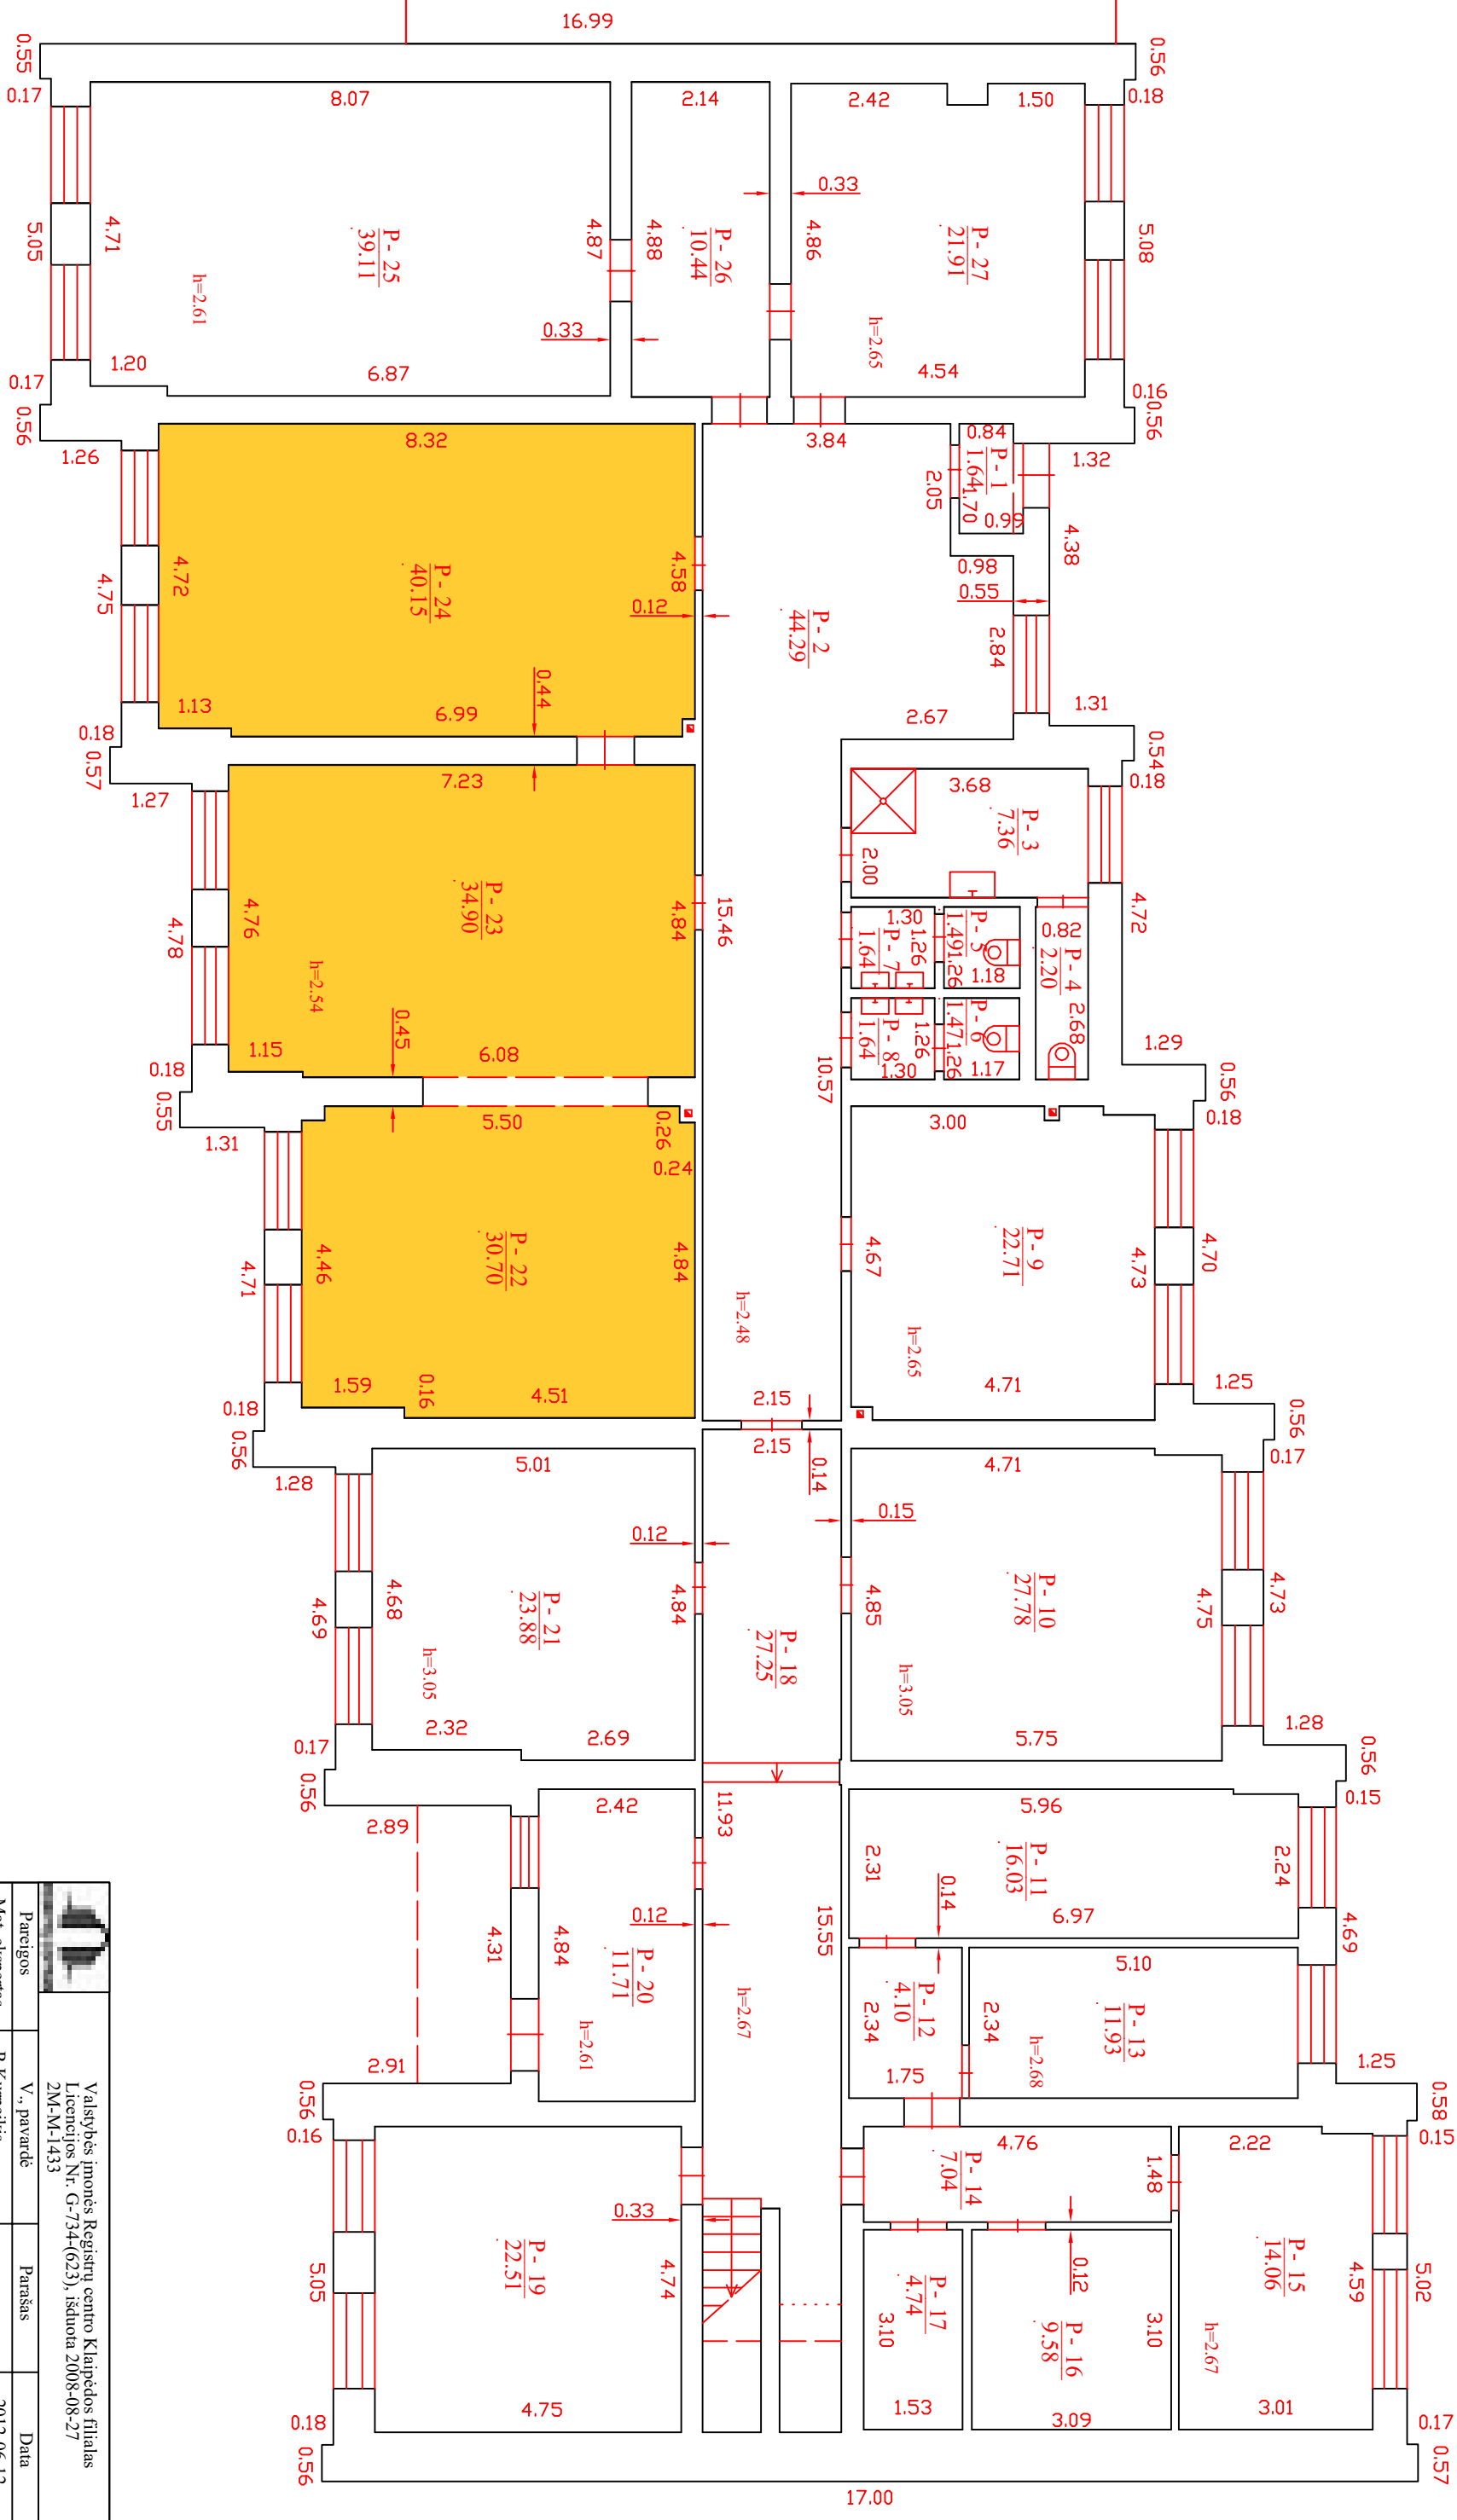

Valstybės įmonės Registrų centro Klaipėdos filialas
 Licencijos Nr. G-734-(623), išduota 2008-08-27
 2M-M-1433



Pareigios	V. pavardė	Parašas	Data
Mat. ekspertas	R. Kurpeikis		2012-06-12

Grupės vedėja	R. Surblienė		
Rūšio (pusrūšio) planas		1:100	A.V.

Kretingos r. sav. Kretingos
 m. J. Pabrėžos g. 8

Sudarytas pagal 2012-06-07
 kadastrinių matavimų duomenis
 Pastato pažymėjimas
 plane 1C3p