ANTRO AUKŠTO PLANAS SU PAPRASTOJO REMONTO DARBAIS
M1:100

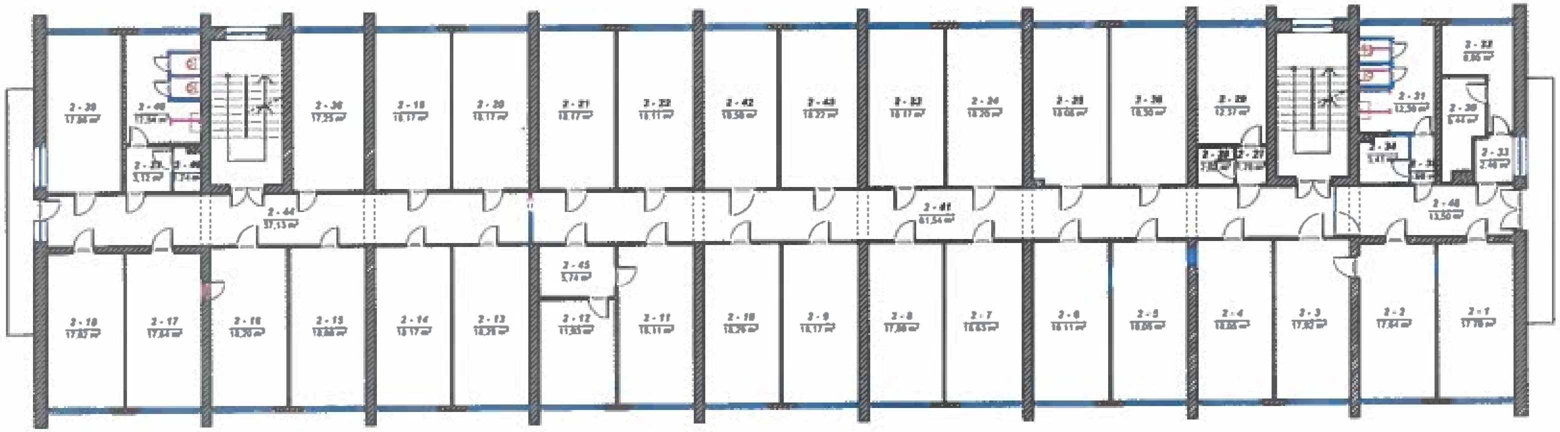

ADMINISTRACINIS PASTATAS (UN. NR. 5696-7002-3013)

ANTRO AUKŠTO PATALPŲ EKSPLIKACIJA

Pat. Nr.	Pavadinimas	Plotas, m²	Pat. Nr.	Pavadinimas	Plotas, m²
2 - 1	Kabinetas	17,79	2 - 24	Kabinetas	18,20
2 - 2	Kabinetas	17,64	2 - 25	Kabinetas	18,08
2 - 3	Kabinetas	17,92	2 - 26	Kabinetas	18,30
2 - 4	Kabinetas	18,05	2 - 27	Koridorius	1,78
2 - 5	Kabinetas	18,05	2 - 28	Pagalbinė patalpa	2,82
2 - 6	Kabinetas	18,11	2 - 29	Kabinetas	12,37
2 - 7	Kabinetas	18,63	2 - 30	Koridorius	5,44
2 - 8	Kabinetas	17,90	2 - 31	Tualetas	12,30
2 - 9	Kabinetas	18,17	2 - 34	Pagalbinė patalpa	3,41
2 - 10	Kabinetas	18,29	2 - 35	Koridorius	1,98
2 - 11	Kabinetas	18,11	2 - 32	Kabinetas	8,85
2 - 12	Kabinetas	11,83	2 - 33	Koridorius	2,46
2 - 13	Kabinetas	18,29	2 - 36	Kabinetas	17,25
2 - 14	Kabinetas	18,17	2 - 37	Koridorius	3,12
2 - 15	Kabinetas	18,08	2 - 38	Kabinetas	17,88
2 - 16	Kabinetas	18,20	2 - 40	San. mazgas	12,54
2 - 17	Kabinetas	17,84	2 - 41	Koridorius	61,54
2 - 18	Kabinetas	17,82	2 - 46	Koridorius	13,50
2 - 19	Kabinetas	18,17	2 - 42	Kabinetas	18,58
2 - 20	Kabinetas	18,17	2 - 43	Kabinetas	18,22
2 - 21	Kabinetas	18,17	2 - 44	Koridorius	37,13
2 - 22	Kabinetas	18,11	2 - 45	Koridorius	5,74
2 - 23	Kabinetas	18,17	2 - 46	Pagalbinė patalpa	1,74

VISO ANTRAME AUKŠTE:

bendras plotas	721,48

TREČIO AUKŠTO PLANAS SU PAPRASTOJO REMONTO DARBAIS
M1:100

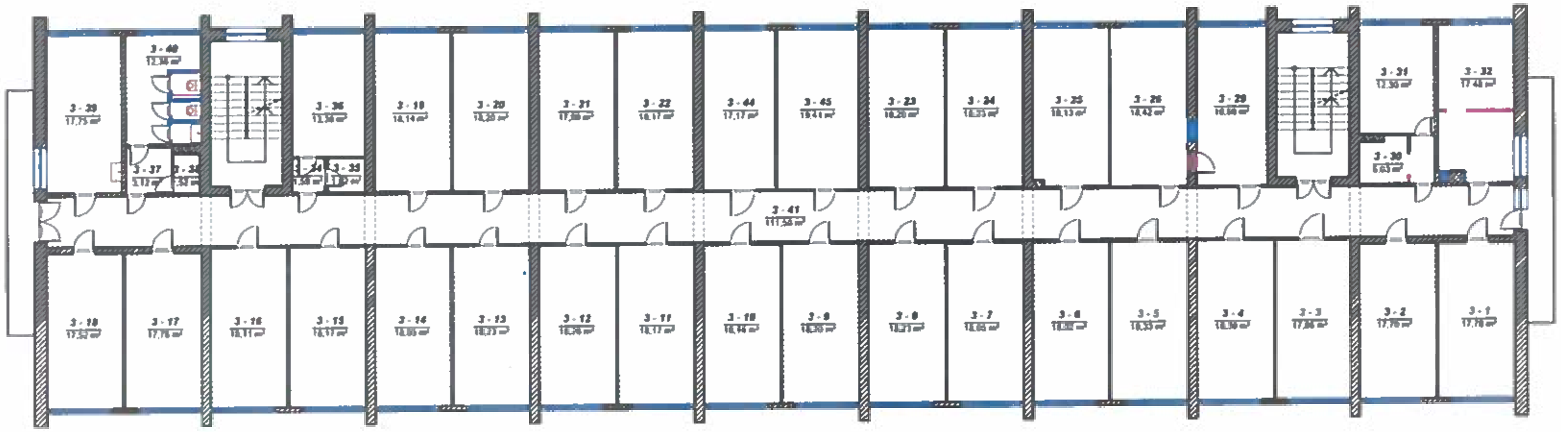

TREČIO AUKŠTO PATALPŲ EKSPLIKACIJA

Pat. Nr.	Pavadinimas	Plotas, m²	Pat. Nr.	Pavadinimas	Plotas, m²
3 - 1	Kabinetas	17,78	3 - 21	Kabinetas	17,89
3 - 2	Kabinetas	17,70	3 - 22	Kabinetas	18,17
3 - 3	Kabinetas	17,88	3 - 23	Kabinetas	18,20
3 - 4	Kabinetas	18,39	3 - 24	Kabinetas	18,23
3 - 5	Kabinetas	18,33	3 - 25	Kabinetas	18,13
3 - 6	Kabinetas	18,02	3 - 26	Kabinetas	18,42
3 - 7	Kabinetas	18,05	3 - 29	Kabinetas	16,88
3 - 8	Kabinetas	18,23	3 - 30	Pagalbinė patalpa	6,03
3 - 9	Kabinetas	18,20	3 - 31	Kabinetas	12,30
3 - 10	Kabinetas	18,14	3 - 32	Kabinetas	17,48
3 - 11	Kabinetas	18,17	3 - 34	Koridorius	1,38
3 - 12	Kabinetas	18,26	3 - 35	Pagalbinė patalpa	1,82
3 - 13	Kabinetas	18,23	3 - 36	Kabinetas	13,38
3 - 14	Kabinetas	18,05	3 - 37	Koridorius	3,12
3 - 15	Kabinetas	18,17	3 - 38	Pagalbinė patalpa	1,52
3 - 16	Kabinetas	18,11	3 - 39	Kabinetas	17,75
3 - 17	Kabinetas	17,78	3 - 40	Tualetas	12,38
3 - 18	Kabinetas	17,52	3 - 41	Koridorius	111,88
3 - 19	Kabinetas	18,14	3 - 44	Kabinetas	17,17
3 - 20	Kabinetas	18,20	3 - 45	Kabinetas	18,41

VISO TREČIAME AUKŠTE:

bendras plotas	721,48

SUTARTINIAI ŽYMĖJIMAI

PASTABOS

1. Administracinis pastatas (unikalus Nr.: 5696-7002-3013), [illegible]
2. [illegible]
   - 2.1. [illegible]
   - 2.2. [illegible]
   - 2.3. [illegible]
   - 2.4. [illegible]
3. [illegible] KP-15/16-S-AO-04, KP-15/16-S-AO-05, KP-15/16-S-AO-06.
4. [illegible]
5. [illegible]

KARTOGRAFINIAI PROJEKTAI

ANTRO IR TREČIO AUKŠTO PLANAI SU PAPRASTOJO REMONTO DARBAIS	0
KRETINGOS RAJONO SAVIVALDYBĖS ADMINISTRACIJA	KP-15/16-S-BD-05
Lapas	1
Lapų	1