


# ŽEMĖS SKLYPO PLANAS M 1:250

Sklypo plotas **186 m<sup>2</sup>**

Kadastro:	vietovė	Kretinga	blokas	sklypas
Žemės sklypo kadastro Nr:		5 6 3 4	0 0 0 7	1 0 5 5
Gatvė, namo Nr.				
Kaimas (miestelis)				
Seniūnija				
Miestas (rajonas)		Kretinga		
Apskritis		Klaipėdos		

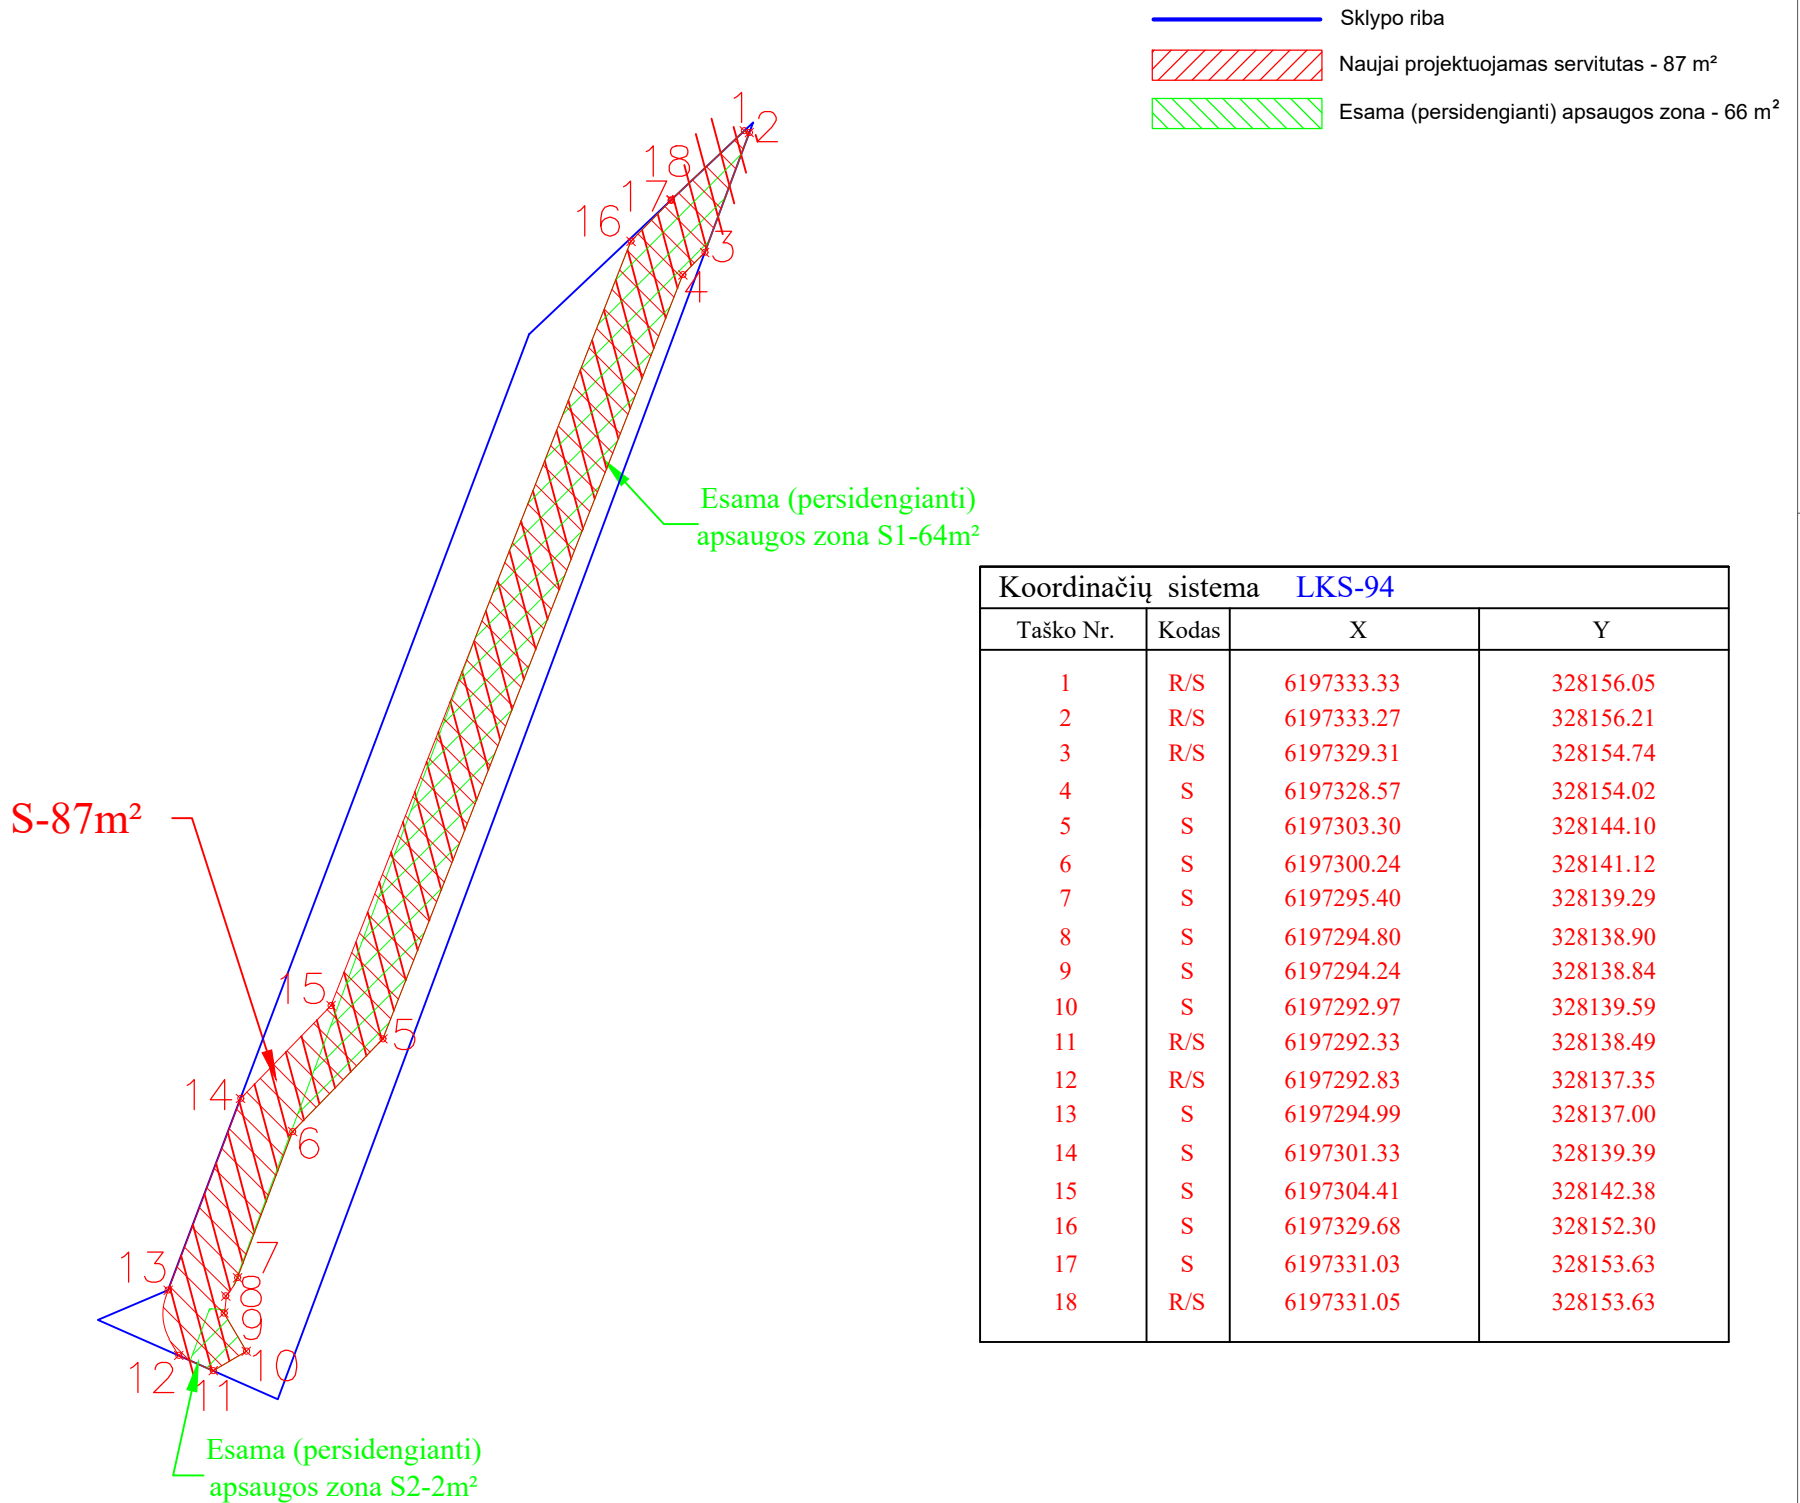

Koordinatų sistema LKS-94			
Taško Nr.	Kodas	X	Y
1	R/S	6197333.33	328156.05
2	R/S	6197333.27	328156.21
3	R/S	6197329.31	328154.74
4	S	6197328.57	328154.02
5	S	6197303.30	328144.10
6	S	6197300.24	328141.12
7	S	6197295.40	328139.29
8	S	6197294.80	328138.90
9	S	6197294.24	328138.84
10	S	6197292.97	328139.59
11	R/S	6197292.33	328138.49
12	R/S	6197292.83	328137.35
13	S	6197294.99	328137.00
14	S	6197301.33	328139.39
15	S	6197304.41	328142.38
16	S	6197329.68	328152.30
17	S	6197331.03	328153.63
18	R/S	6197331.05	328153.63

Žemės savininkas:  
LIETUVOS RESPUBLIKA

Valstybinės žemės patikėjimo teisė:  
KRETINGOS RAJONO SAVIVALDYBĖ

ŽEMĖS SKLYPO KAD. NR. 5634/0007:1055 SERVIDUTAI			
Eil. Nr.	Kodas	Servituto rūšis	Plotas, m <sup>2</sup>
1	222	Servitutas - teisė tiesti, aptarnauti, naudoti požemines, antžemines komunikacijas (tarnaujantis daiktas). Pažymėjimas plane S (taškais 1-18-1)	87

E2N3453645

Atestato Nr.	Projektuotojas: Artūras Januškevičius, Individualios veiklos vykdymo pažyma, Nr.130891				Inžinerinių tinklų, esamų ESO elektros tinklų perkėlimo (rekonstravimo) adresu P. Vileišio g., Kretinga, Kretingos r. sav. projektas			
25145	PV	A. Januškevičius		2024	Brėžinys:			Laida
					SERVIDUTO PLANAS			0
Etapas	Statytojas: AB Energijos skirstymo operatorius				Žymuo:			Lapas
TP	Užsakovas: Kretingos rajono savivaldybės administracija				AJ-24132-TP-E-SERV-1			Lapų
								1
								1