

Žemės sklypo išdėstymo schema




# ŽEMĖS SKLYPO PLANAS M 1:1000

Sklypo plotas 23452 m<sup>2</sup>

Kadastro:	vietovė	Kretingos m.	blokas	sklypas
Žemės sklypo kadastro Nr.		5 6 3 4	0 0 0 4	0 0 0 7

Savivaldybė	Kretingos r.
Seniūnija	
Gyvenamoji vietovė	Kretingos m.
Gatvė, namo Nr.	Tiekėjų g. 41A

Gretimybė	Besiribojančio žemės sklypo kadastro Nr.	Pastabos
1-4	5634/0004:1233	Atlikti kadastriniai matavimai
4-5	5634/8001:1	Atlikti kadastriniai matavimai
5-6		LVŽ
6-10	5634/0004:1047	Atlikti kadastriniai matavimai
10-11	5634/0004:1088	Atlikti kadastriniai matavimai
11-1	5634/0004:894	Atlikti kadastriniai matavimai

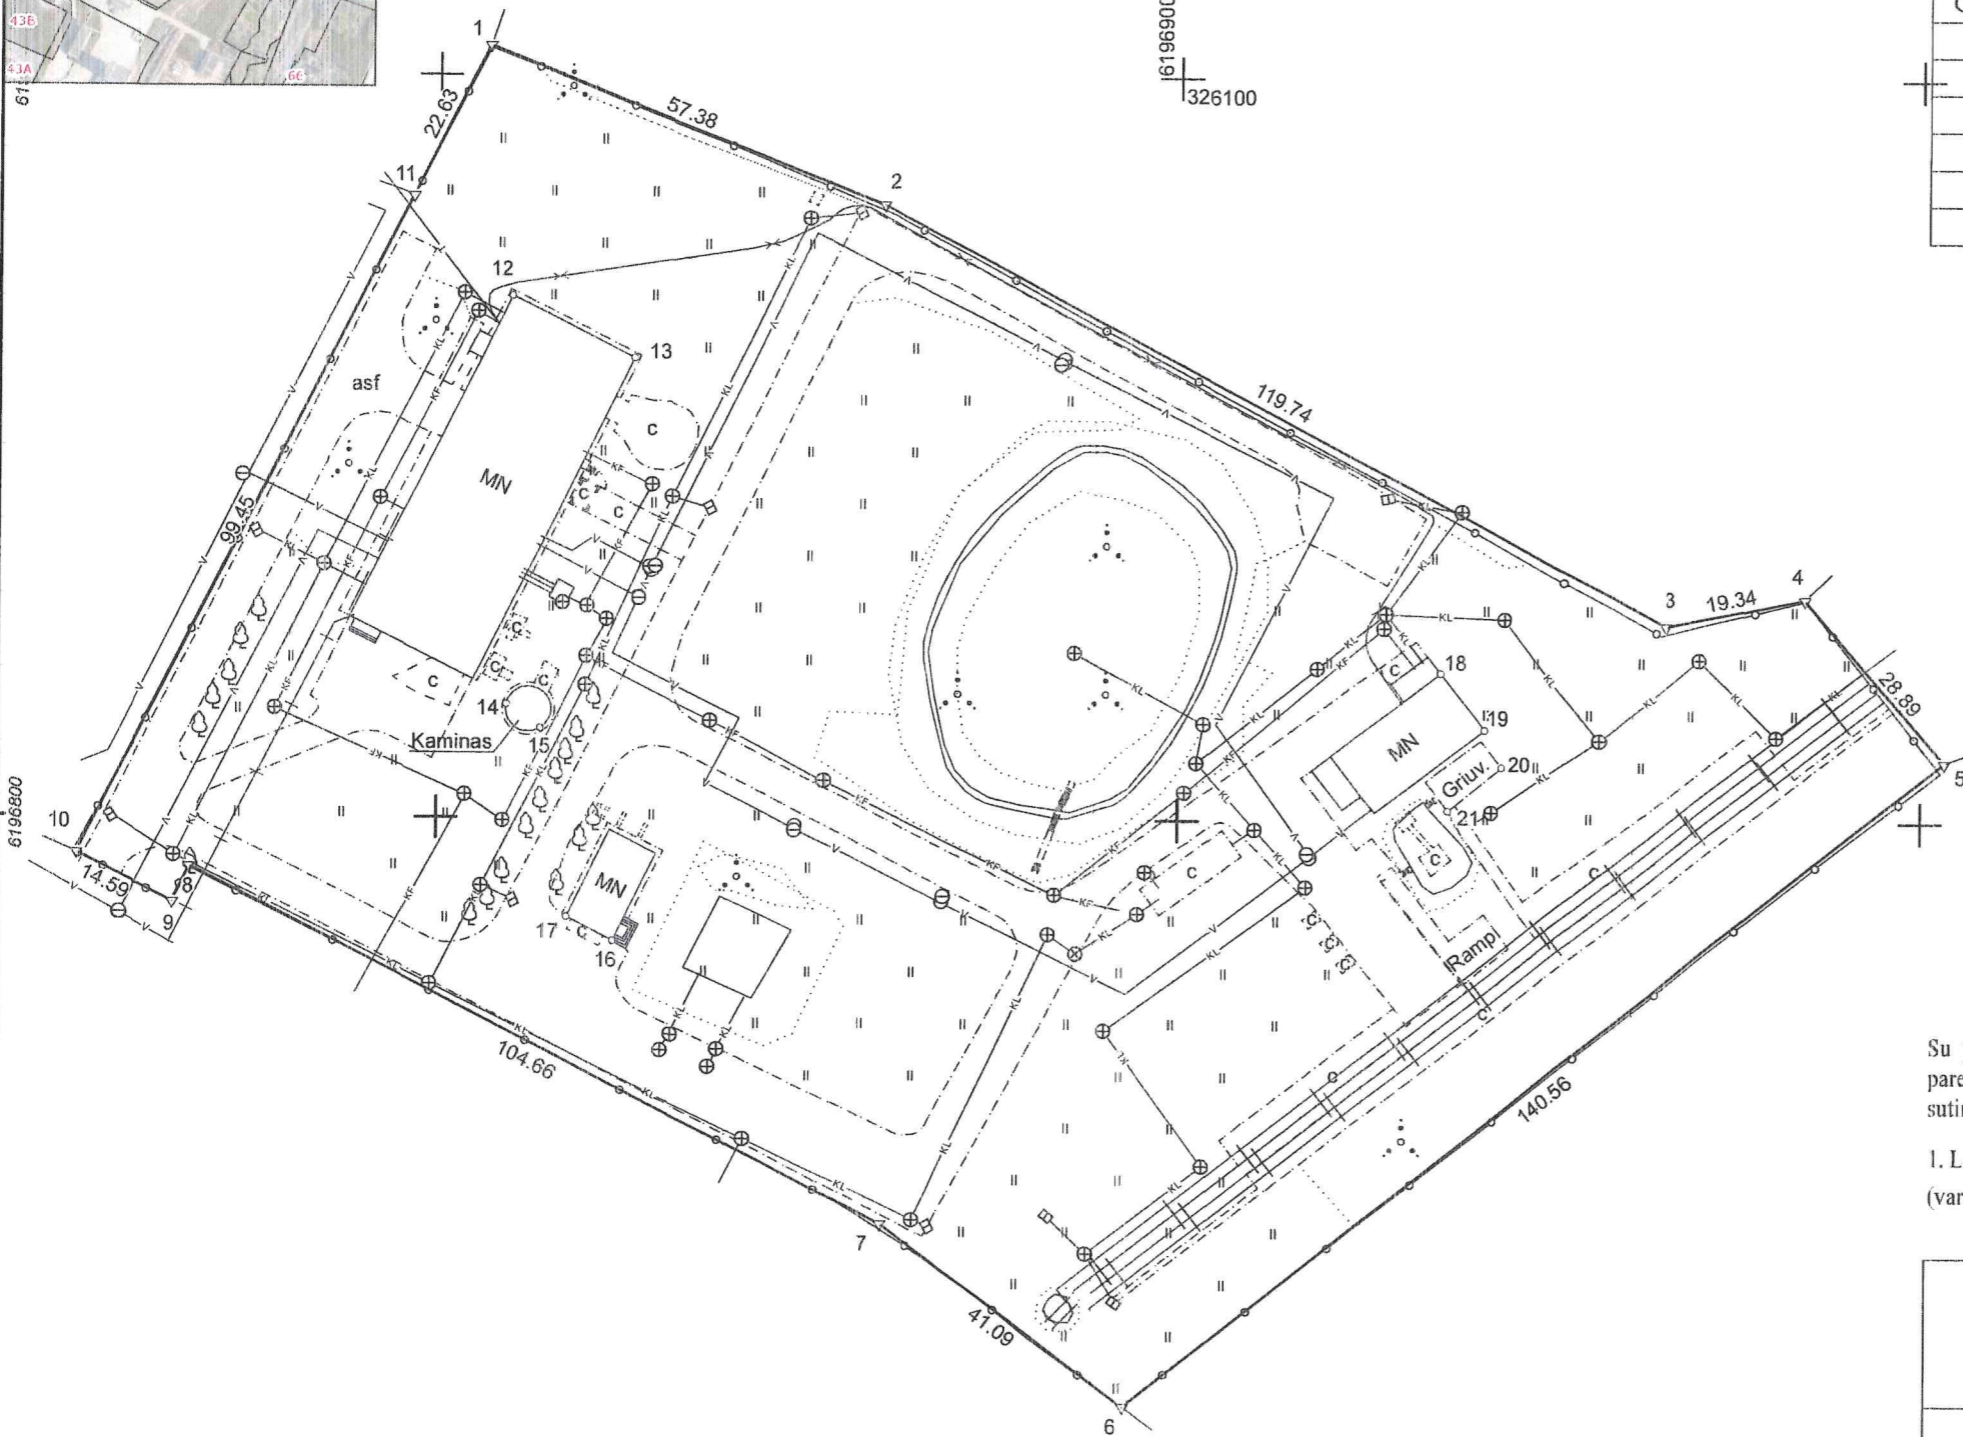

Linijų ilgiai	
8-9	5.39

326000

326100

Su pagal 2025 m. vasario mėn. 21 d. atliktą žemės sklypo ribų paženklinimą-parodymą parengtame žemės sklypo plane išbraižytomis ribomis ir apskaičiuotu žemės sklypo plotu sutinku:

I. Lietuvos Respublika  
(vardas, pavardė)

(parašas) (data)



Matininkas-geodezininkas Raimundas Sketrys, kvalifikacijos pažymėjimo Nr. 2M-M-2392, Im.k. 304851923, PVM k. LT100012086016, Nepriklausomybės al. 35-2, Naujoji Akmenė, LT-85129, info@geopisau.lt tel. 8 616 444 77			
Pareigos	Parašas	Vardas ir pavardė	Data
Matininkas-geodezininkas		RAIMUNDAS SKETRYS	2025-02-21
Matininko kvalifikacijos pažymėjimo Nr.: 2M-M-2392		GEO OBJEKTO KODAS: 5634-0004-0007	

