


Nausēdē k.

- SUTARTINAI ŽENKLAI:**
- Detaila plāna galējino rībs
  - Izvaļināms - Izvaļināms
  - Naudinājū īstāsenū teritorija
  - Galimo uzstāstymo teritorija
  - Esama elektris oro līnija
  - 0.4 kv elektris ievads | skārpā
  - Nagrīnējama teritorija
  - Numatoma grēžlīnī vāla (kompensacīnē pīemomē gventojams)

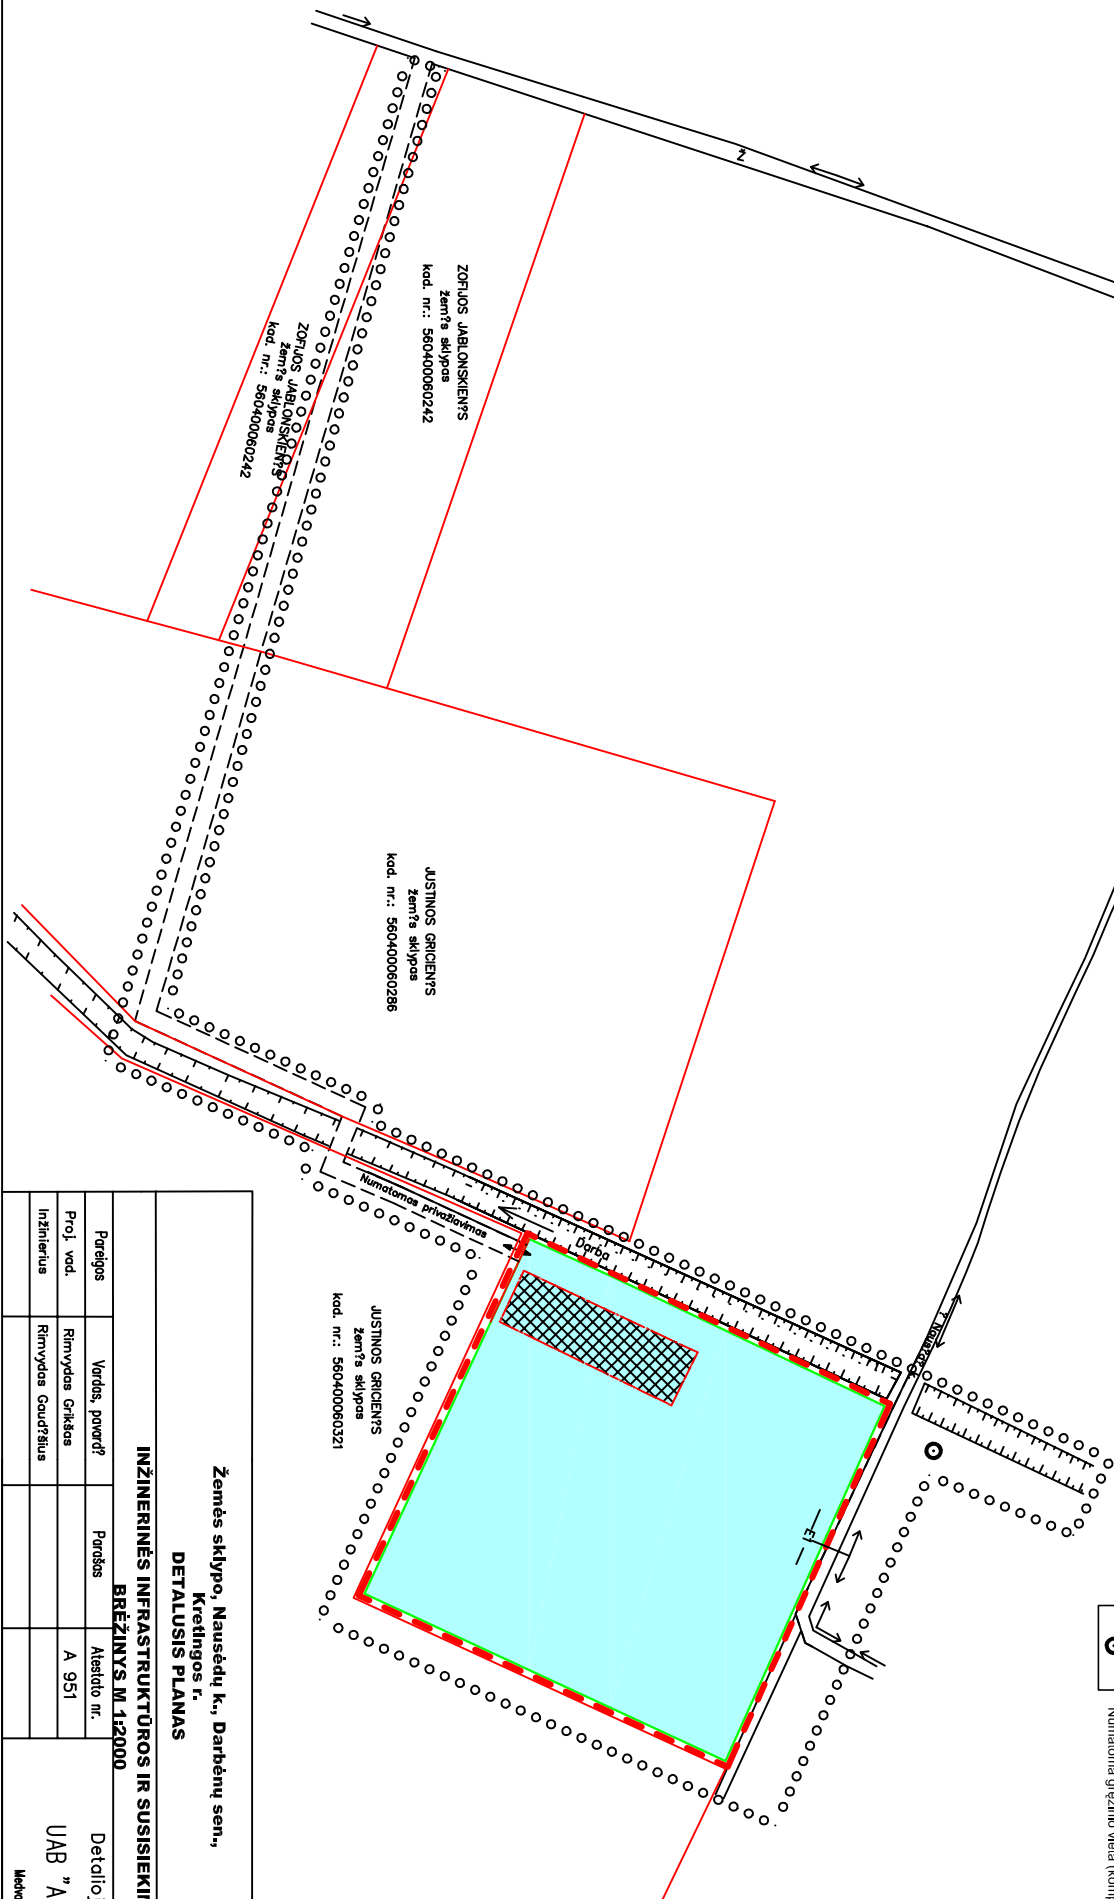

Žemēs skātpo, Nausēdē k., Darbēnū sen., Kretingos r. DETALUSIS PLĀNAS			
INŽINĒRINĒS INFRASTRUKTŪROS IR SUSISIEKIMO BRĒŽINĀS M 1:2000			
Parēģos	Vardas, pover?	Parēģos	Atēdāto nr.
Proj. vod.	Rīmnydas Grīkšas		A 951
Inžinieris	Rīmnydas Gaudrāšus		
Detaila plāno renģījas: UAB "Alvetos projektar"			Mērovdālo g. 27, Pīdargo