


KRETINGOS R. DAUGINČIŲ K. GATVIŲ SCHEMA M 1:5000

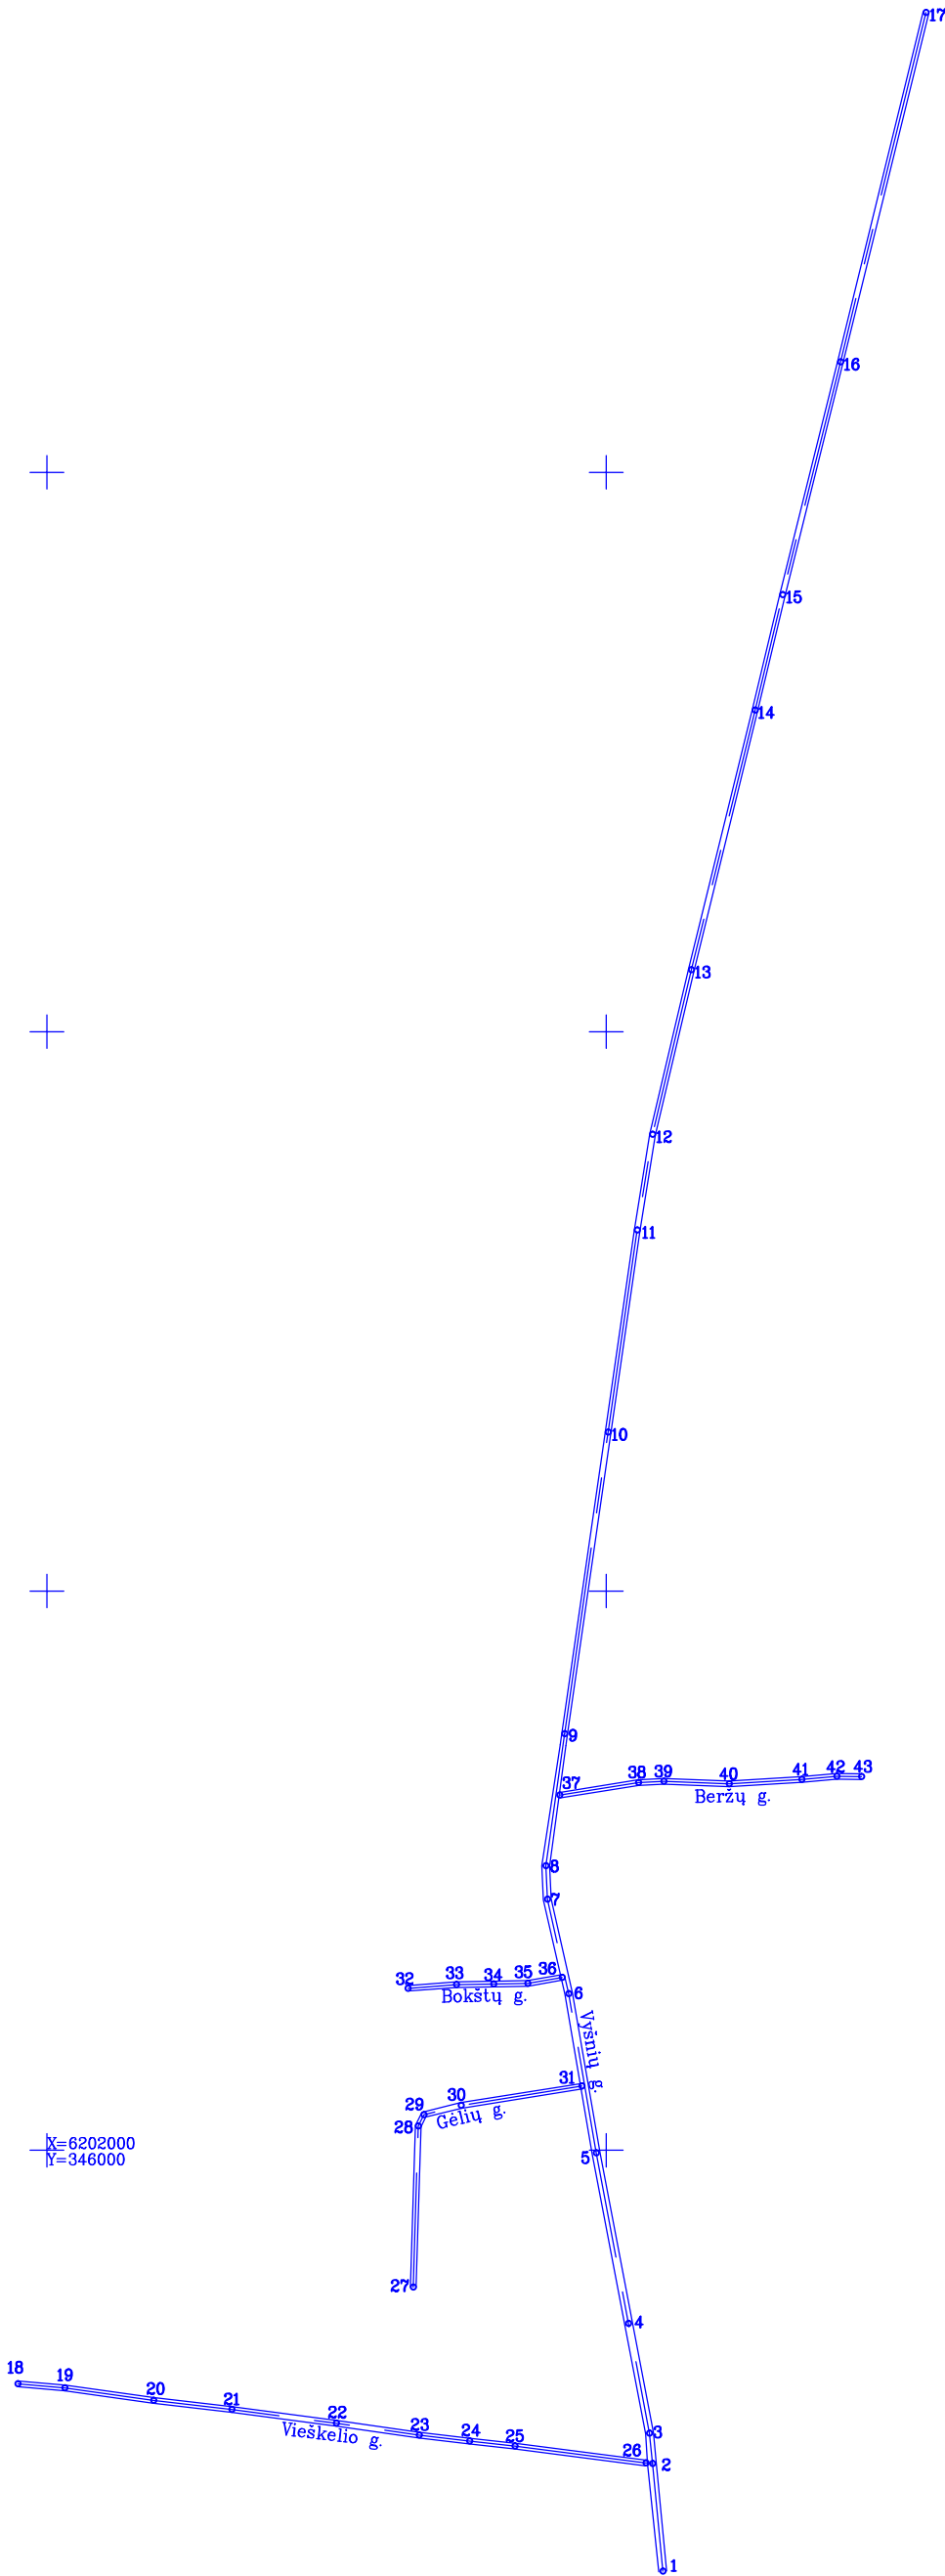

Kartografinis pagrindas		Kartografinis pagrindas	
Koordinacių sistema		LKS-94	
Koordinacių nustatymo būdas		Grafinis	
Koordinacių žiniaraštis			
Taško Nr.	Gatvė	X	Y
	Vyšnių g.		
1		6201623.58	346550.56
2		6201719.97	346541.28
3		6201747.03	346538.67
4		6201845.10	346519.99
5		6201997.53	346490.94
6		6202139.96	346466.50
7		6202224.27	346447.35
8		6202254.21	346445.96
9		6202372.36	346462.81
10		6202641.98	346501.62
11		6202822.58	346527.72
12		6202908.10	346541.35
13		6203055.27	346576.03
14		6203287.35	346633.03
15		6203390.64	346657.65
16		6203598.76	346709.37
17		6203910.90	346785.85
	Vieškelio g.		
18		6201791.20	345974.08
19		6201787.65	346016.00
20		6201776.48	346095.49
21		6201768.23	346165.36
22		6201755.89	346258.66
23		6201745.36	346332.82
24		6201739.99	346377.88
25		6201735.56	346418.47
26		6201720.38	346535.39
	Gėlių g.		
27		6201877.68	346327.53
28		6202021.62	346331.87
29		6202031.86	346336.91
30		6202040.16	346370.30
31		6202057.32	346478.33
	Bokštų g.		
32		6202144.84	346322.74
33		6202148.16	346366.01
34		6202148.65	346399.38
35		6202149.27	346429.84
36		6202154.59	346460.71
	Beržų g.		
37		6202317.44	346458.30
38		6202328.69	346528.92
39		6202329.74	346551.41
40		6202327.52	346609.82
41		6202331.49	346674.79
42		6202334.38	346706.07
43		6202334.08	346728.07

(vardas, pavardė)

(parašas)

(data)

UAB "IRENITA"

LICENCIJOS Nr.G-1109-(1077), IŠDUOTA 2009 08 11

Pareigos	Parašas	Vardas, pavardė	Data	
Dir. geodezėjai		Svajūnas Butkus	2009 12 08	

A V