

Elektros apskaitos spinta.  
Pajungiamą 0,4 kV kabelių nuo esamos  
0,4kV įvadinės elektros apskaitos  
spintos IAS-56-1 is KI-56.

TERITORIJOS TVARKYMO  
PRIVALOMIEJI REIKALAVIMAI


- 1 - žemės sklypo (teritorijos) naudojimo būdas ar pobūdis;
- 2 - leistinas statinių aukštis (metrais);
- 3 - leistinas žemės sklypo užstatymo tankumas;
- 4 - leistinas žemės sklypo užstatymo intensyvumas;

1	2
3	4
a	b
c	d

Laisva valstybės žemė

030.41 TERITORIJOS TVARKYMO  
PAPILDOMIEJI REIKALAVIMAI

- a, b, c, d - papildomieji teritorijos tvarkymo ir naudojimo režimo reikalavimai
- a - pastato stogas - sutapintasis arba šlaitinis - ne mažiau 700 mm.
  - b - Sklypas aptveriamas aštune iki 1,2 m aukščio tvora.
  - c - žemės sklype inžinerines komunikacijas aptarnaujančių įmonių teisė tiesti, remontuoti ir aptarnauti požeminės ir antžeminės komunikacijos ir inžinerinius įrenginius
  - d - želdinių plotas žemės sklypuose-25 proc. nuo viso žemės sklypo.

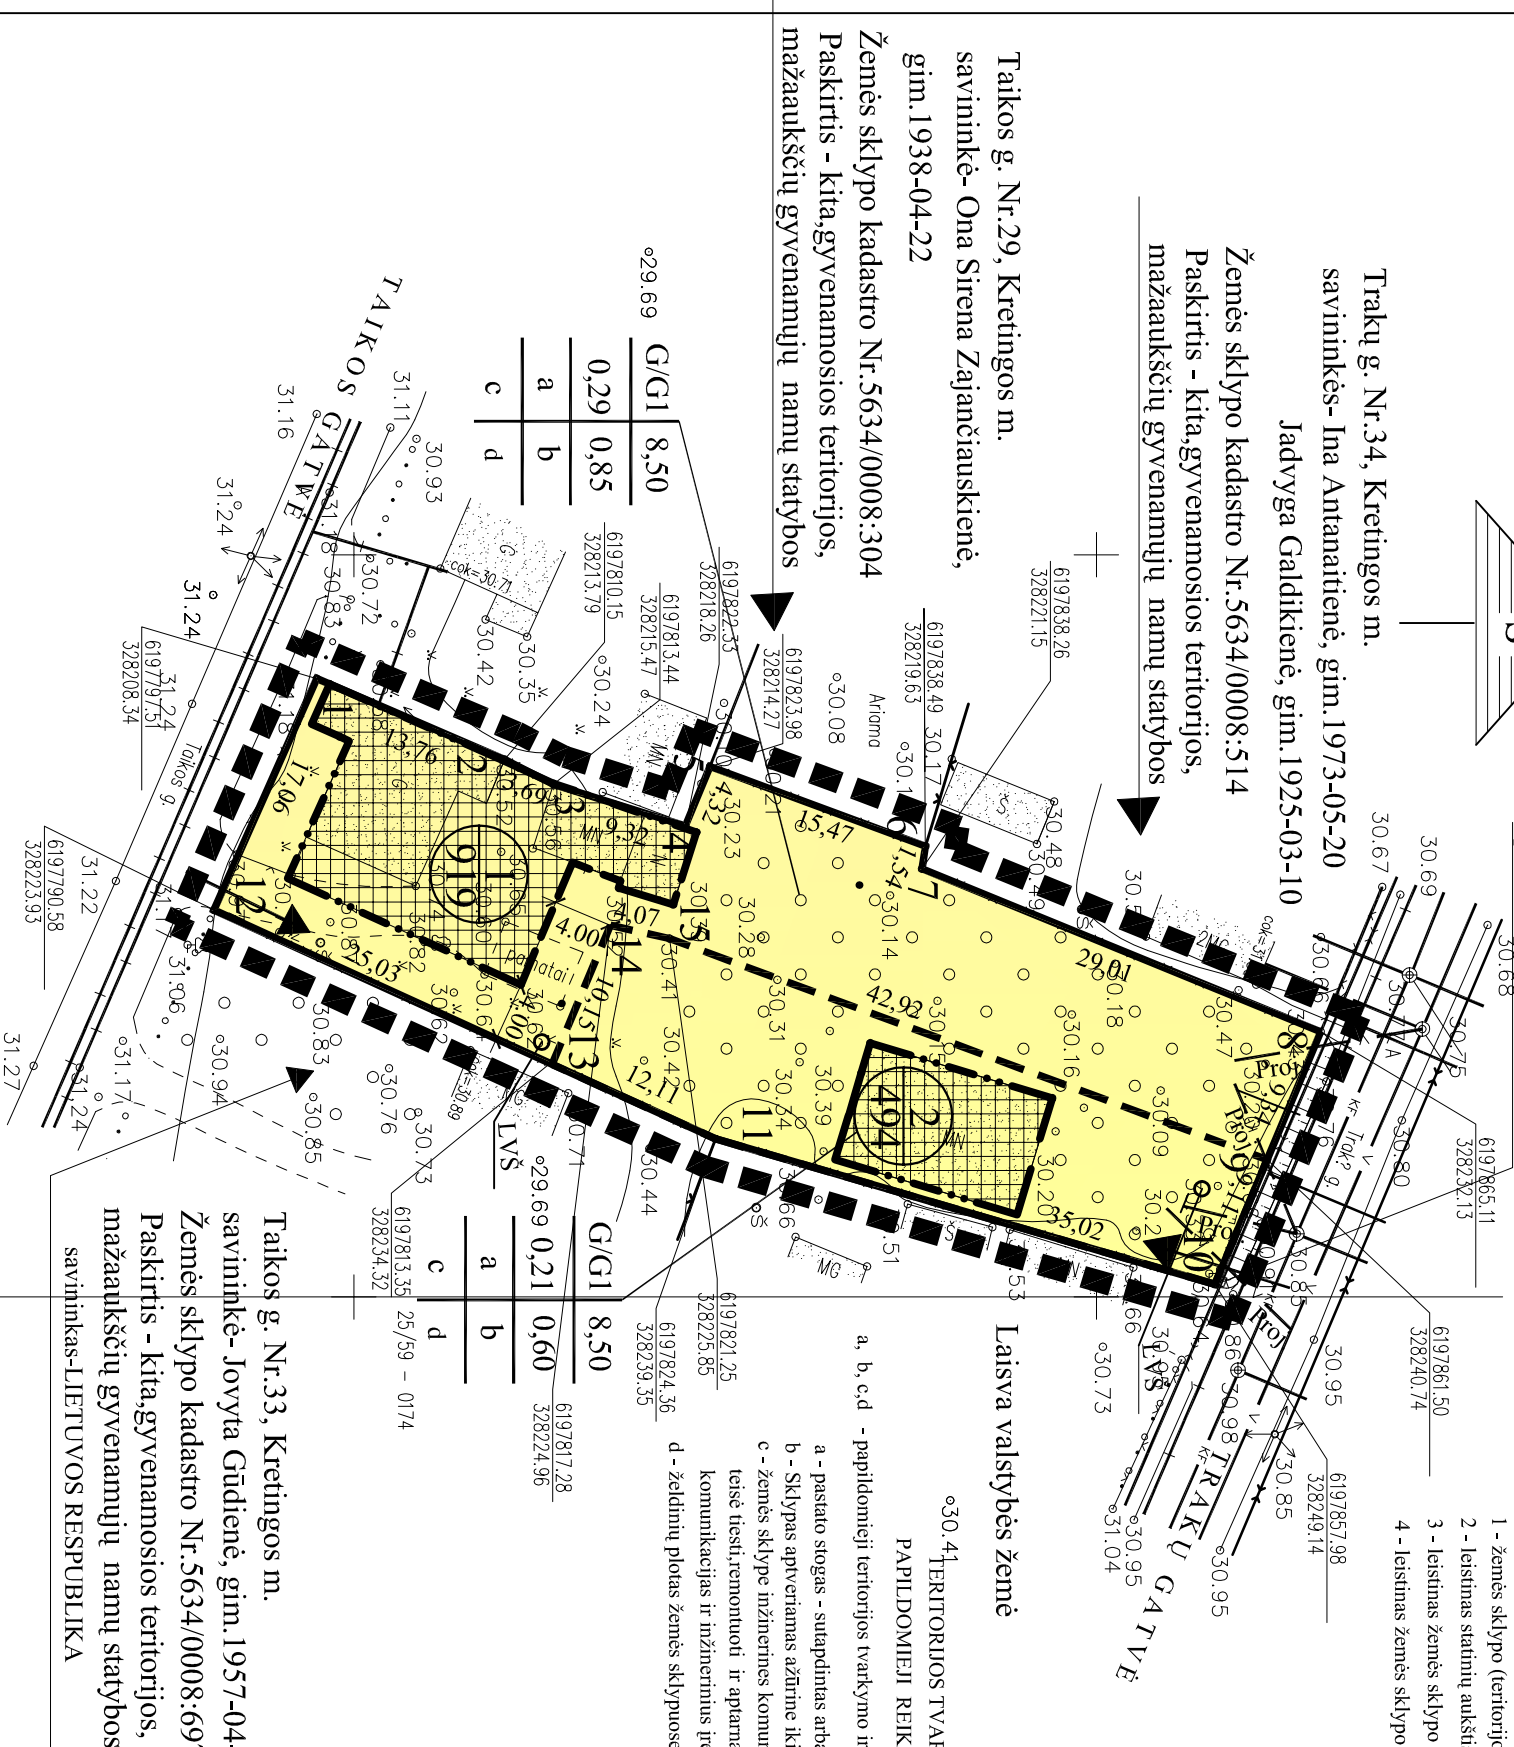

029.69	G/G1	8,50
0,29	0,85	
a	b	
c	d	

029.69	G/G1	8,50
0,21	0,60	
a	b	
c	d	

Taikos g. Nr.33, Kretingos m.  
savininkė- Jovyta Gūdienė, gim.1957-04-23  
Žemės sklypo kadastro Nr.5634/0008:697  
Paskirtis - kita.gyvenamosios teritorijos,  
mažaaukščių gyvenamųjų namų statybos  
savininkas-LIETUVOS RESPUBLIKA

SUTARTINIAI ŽENKLAI

	G / G1	Kitos paskirties žemė, gyvenamosios teritorijos mažaaukščių gyvenamųjų namų statybos (KODAS Ip 6, INDEKSAS G/G1)
	ESAMŲ GREITIMYBĖJE ŽEMĖS SKLYPŲ RIBOS	
	ESAMO TAIKOS G. 31, KRETINGOS MIESTE ŽEMĖS SKLYPO RIBA (5634/0008:258)	
	PLANUOJAMOS TERITORIJOS RIBA	
	STATYBOS RIBA	
	ESAMI PASTATAI GREITIMYBĖJE	
	ESAMAS VANDENTIEKIS	
	ESAMA FEKALINĖ KANALIZACIJA	
	ESAMAS RYŠIŲ KABELIS	
	STATOMŲ STATINIŲ ZONA	
	ĮVAŽIAVIMAS-IŠVAŽIAVIMAS,EISMO KRYPTIS	
	ŽEMĖS SKLYPŲ NUMERAI IR PLOTAI	
	ESAMOS DUOS	
	ESAMAS GERIAMO VANDENS ŠULINYS	
	ESAMA ELEKTROS ORO LINIJA	
	PROJEKTUOJAMI INŽINERINIAI TINKLAI	
	PROJEKTUOJAMŲ ŽEMĖS SKLYPŲ RIBOS	
	LIETAUS VANDENS SURINKIMO ŠULINYS	

1. Detalusis planas parengtas ant UAB "GEOVITARA" (licenzijos Nr. 228TK-367 ir 228G-367) skaitmeninės topografinės nuotraukos M1:500. Koordinacių sistema - LKS-94. Aukščių sistema-Baltijos.
2. Suformuotų žemės sklypų kampų koordinatės, kraštinių ilgai ir sklypų plotai nurodyti pagal UAB "GEOVITARA" licenzijos Nr. 228TK-367 ir 228G-367).

DETALIOJO PLANO SPRENDINIAI:

Padalinamas Linos Pudzūvelytės ir Jadvygos Mačiulskienės kijos paskirties (individualiems namams/ statiniams statyti ir eksploatuoti) 1413 m2 ploto žemės sklypas (kadastro Nr.5634/0008:258), Taikos g.31, Kretingos m. į du žemės sklypus, nekeičiant pagrindinės tikslinės žemės sklypo naudojimo paskirties, būdo ir pobūdžio.

- Suformuojamas žemės sklypas Nr.1 -919 kv.m. ploto,Taikos g. 31, Kretingos m.  
Suformuojamas žemės sklypas Nr.2 -494 kv.m. ploto, Trakų g., Kretingos m.  
Suformuotam žemės sklypui Nr.2 - adresas bus suteikiamas po detaliojo plano patvirtinimo.

SUDERINTA:

Lina Pudzūvelytė.....  
Jadvyga Mačiulskienė.....  
PLANAVIMO ORGANIZATORĖS:

Asistato Nr.	DETALUSIS PLANAS Taikos g.31, Kretingos m. žemės sklypo kadastrinis Nr.5634/0008:258	TERITORIJOS TVARKYMO IR NAUDOJIMO REŽIMO BRĖŽINYS M1:500
12317	PV	Z.IGNOTIENĖ
Planavimo organizatorės:		Lapis
Lina Pudzūvelytė, auk 47205040491 ir Jadvyga Mačiulskienė, auk 43001140049		DT-2