




1. Detalusis planas parengtas ant O. Krusos įmonės (licenzijos Nr.188 TK-441) skaitmeninės topografinės nuotraukos M1:500, koordinacių sistema - LKS-94.Aukščių sistema-Baltijos.
2. Suformuoto žemės sklypo kampų koordinatės, kraštinių ilgiai ir sklypo plotas nurodyti pagal O. Krusos įmonės (licenzijos Nr. 188 TK-441).

- Ryšių kabelis(nuo ašies) -2,0m
- Elektros kabelis(nuo ašies) -1,0m
- Vidutinio slėgio dujotiekis(nuo vamzdžio sienutės) -2,0m
- Šilumos tinklai (nuo vamzdžio sienutės) -5,0m
- Vandentiekis(nuo vamzdžio sienutės) -5,0m
- Fekalinė kanalizacija(nuo vamzdžio sienutės) -5,0m
- Lietaus kanalizacija(nuo vamzdžio sienutės) -5,0m
- Orinės 10kV elektros perdavimo linijos (nuo ašies kraštinio laido) -10,0m

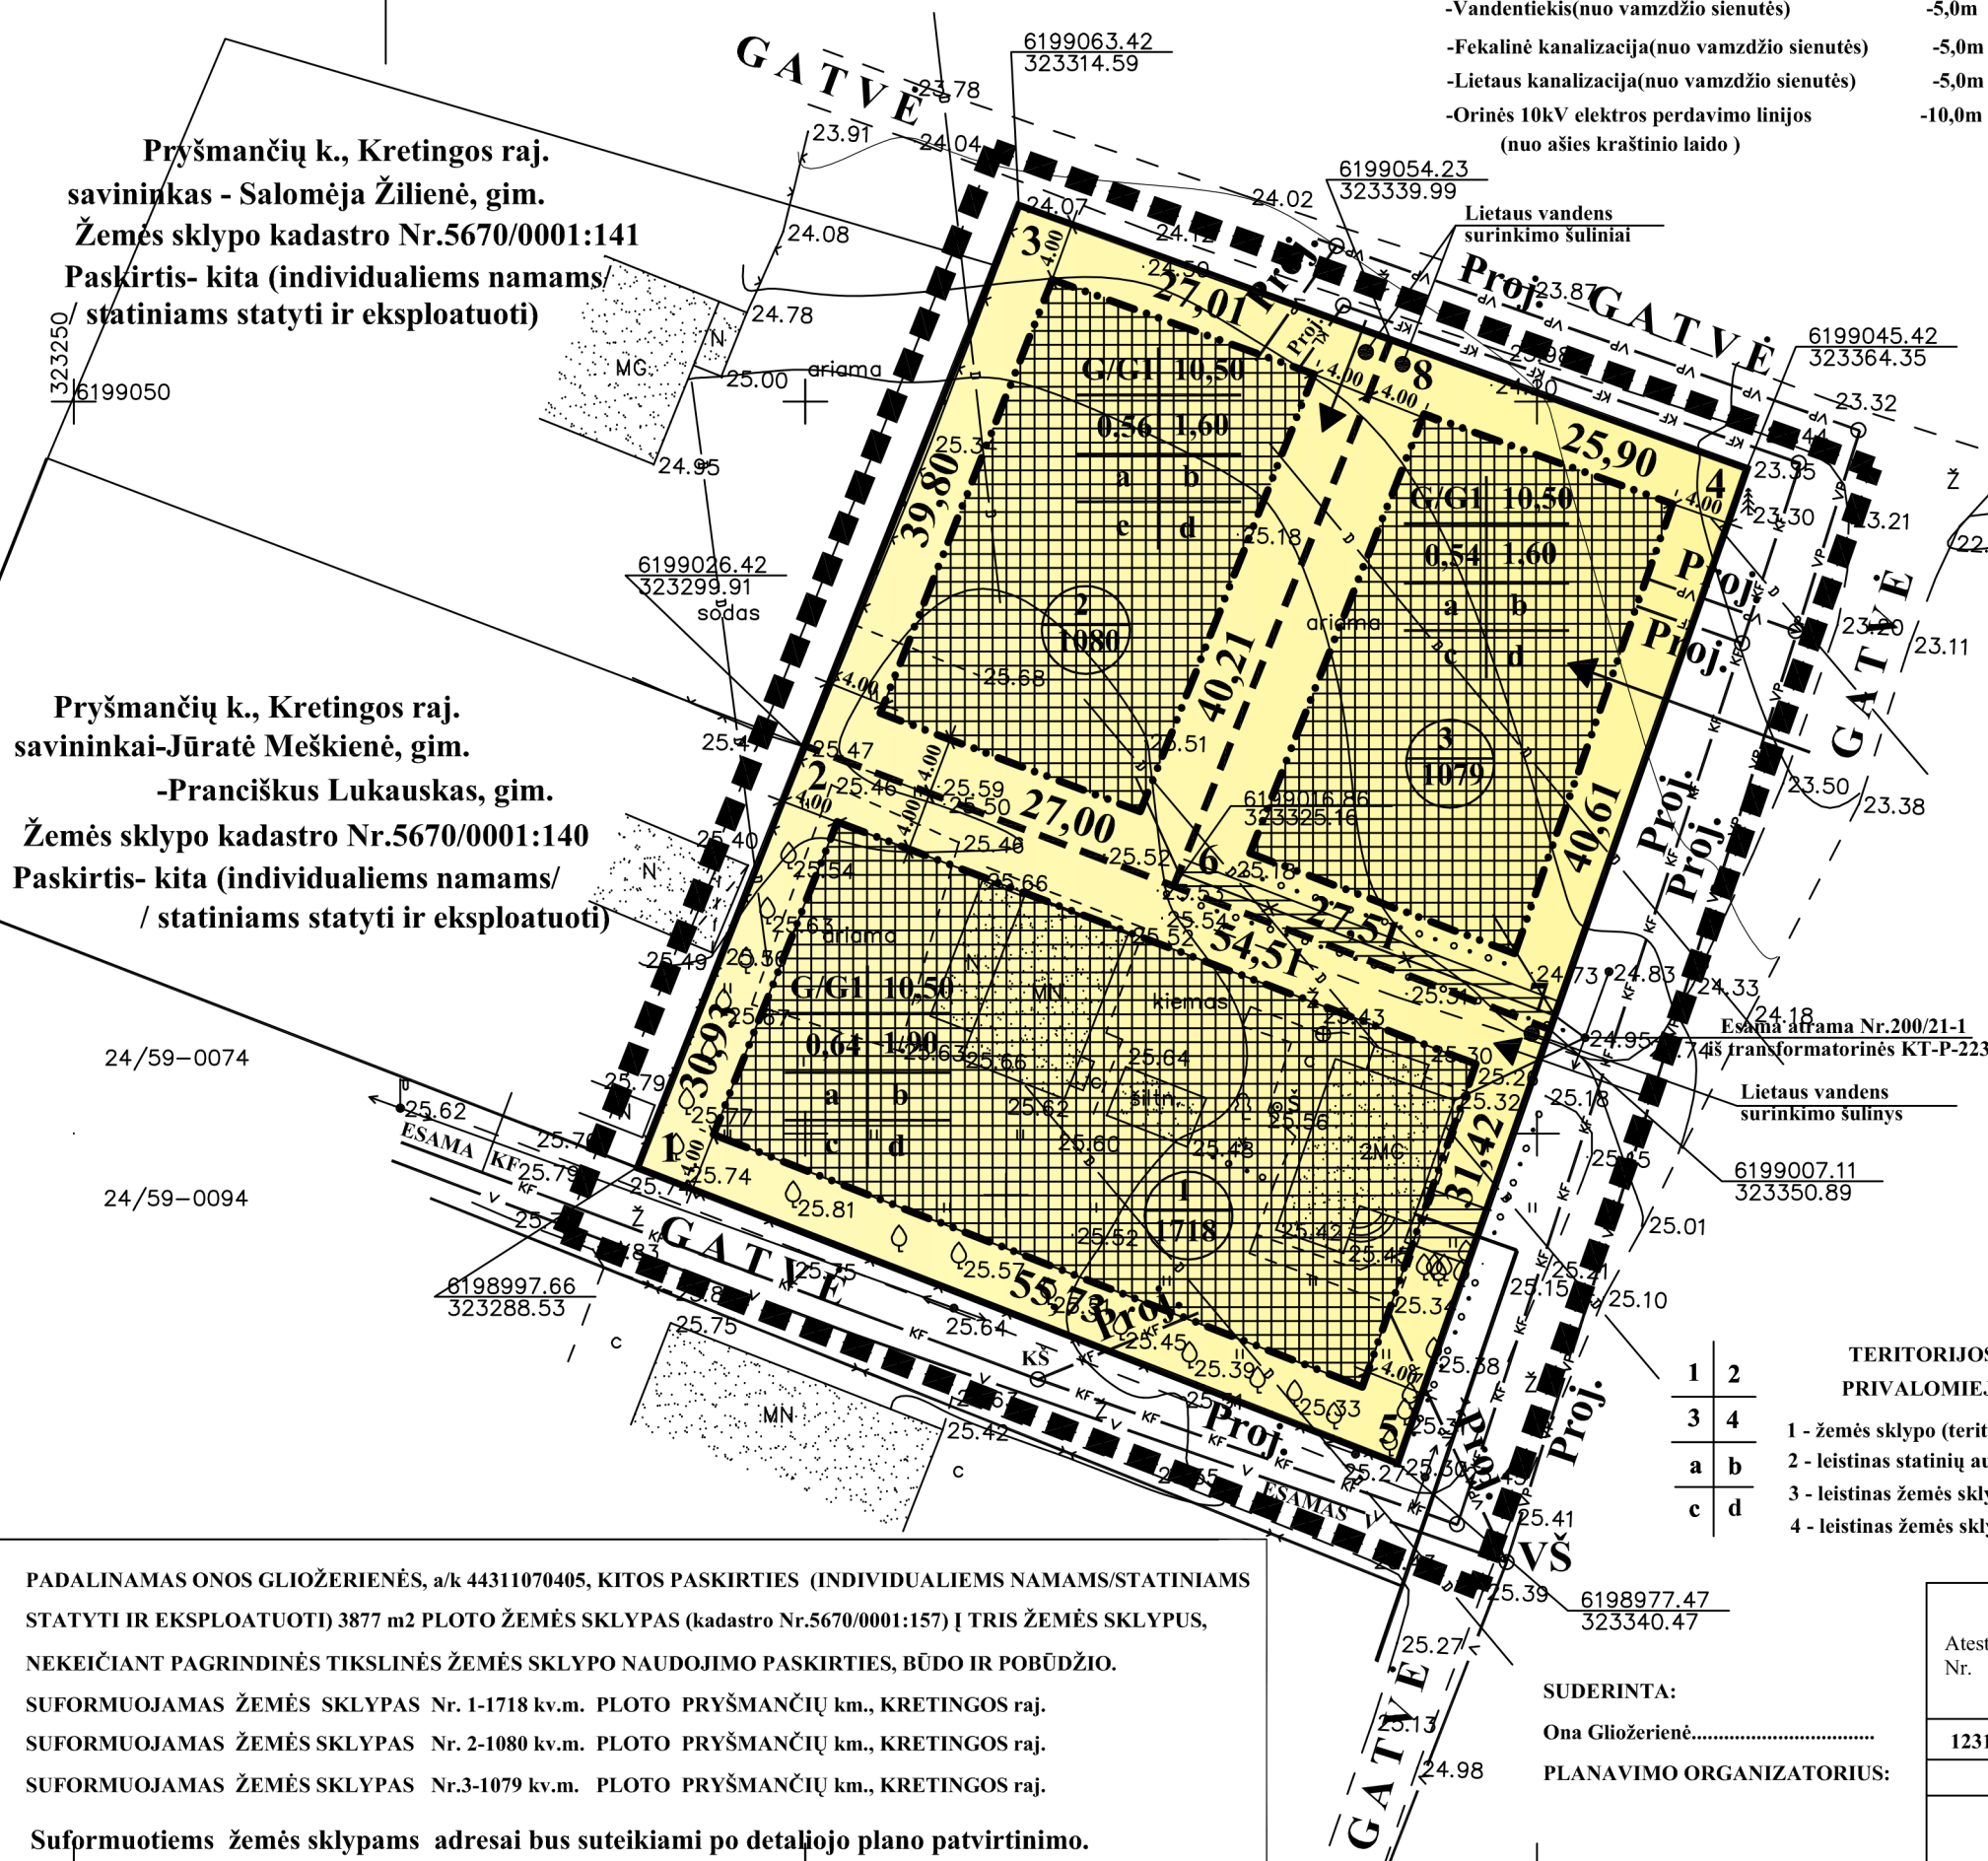

SUTARTINIAI ŽENKLAI	
G / G1	Kitos paskirties žemė, gyvenamosios teritorijos mažaukščių gyvenamųjų namų statybos (KODAS tp 6, INDEKSAS G/G1)
—	ESAMŲ GRETIMYBĖJE ŽEMĖS SKLYPŲ RIBOS
—	ESAMO ŽEMĖS SKLYPO RIBA (5670/0001:157)
■	PLANUOJAMOS TERITORIJOS RIBA
—	STATYBOS RIBA
■	ESAMI PASTATAI
—	ESAMAS RYŠIŲ KABELIS GATVĖJE (RYTŲ PUSĖJE)
—	STATOMŲ STATINIŲ ZONA
→	ĮVAŽIAVIMAS-IŠVAŽIAVIMAS,EISMO KRYPTIS
① 1718 ② 1080 ③ 1079	ŽEMĖS SKLYPŲ NUMERIAI IR PLOTAI
—	INŽINERINIŲ TINKLŲ APSAUGINĖ ZONA
—	FORMUOJAMŲ ŽEMĖS SKLYPŲ RIBOS
—	ESAMA KANALIZACIJA
—	ESAMAS VANDENTIEKIS
Proj. —	PROJEKTUOJAMA KANALIZACIJA
Proj. —	PROJEKTUOJAMAS VANDENTIEKIS
Proj. —	PROJEKTUOJAMA LIETAUS KANALIZACIJA

Pryšmančių k., Kretingos raj.
savininkas - Salomėja Žilienė, gim.
Žemės sklypo kadastro Nr.5670/0001:141
Paskirtis- kita (individualiems namams/
statiniams statyti ir eksploatuoti)

Pryšmančių k., Kretingos raj.
savininkai-Jūratė Meškienė, gim.
-Pranciškus Lukauskas, gim.
Žemės sklypo kadastro Nr.5670/0001:140
Paskirtis- kita (individualiems namams/
statiniams statyti ir eksploatuoti)

24/59-0074
24/59-0094

1	2
3	4
a	b
c	d

- TERITORIJOS TVARKYMO PRIVALOMIEJI REIKALAVIMAI
- 1 - žemės sklypo (teritorijos) naudojimo būdas ar pobūdis;
 - 2 - leistinas statinių aukštis (metrais);
 - 3 - leistinas žemės sklypo užstatymo tankumas;
 - 4 - leistinas žemės sklypo užstatymo intensyvumas;

- TERITORIJOS TVARKYMO PAPILDOMIEJI REIKALAVIMAI
- a, b, c, d - papildomieji teritorijos tvarkymo ir naudojimo režimo reikalavimai
- a - pastato stogas - sutapdintas arba ir šlaitinis
 - b - Sklypas aptveriamas ažūrine iki 1,2 m.aukščio tvora.
 - c - žemės sklype inžinerines komunikacijas aptarnaujančių įmonių teisė tiesti,remontuoti ir aptarnauti požemines ir antžemines komunikacijas ir inžinerinius įrenginius
 - d - automobilių stovėjimo vietos - žemės sklypuose.

PADALINAMAS ONOS GLIOŽERIENĖS, a/k 44311070405, KITOS PASKIRTIES (INDIVIDUALIEMS NAMAMS/STATINIAMS STATYTI IR EKSPLOATUOTI) 3877 m2 PLOTO ŽEMĖS SKLYPAS (kadastro Nr.5670/0001:157) Į TRIS ŽEMĖS SKLYPUS, NEKEIČIANT PAGRINDINĖS TIKSLINĖS ŽEMĖS SKLYPO NAUDOJIMO PASKIRTIES, BŪDO IR POBŪDŽIO.
SUFORMUOJAMAS ŽEMĖS SKLYPAS Nr. 1-1718 kv.m. PLOTO PRYŠMANČIŲ km., KRETINGOS raj.
SUFORMUOJAMAS ŽEMĖS SKLYPAS Nr. 2-1080 kv.m. PLOTO PRYŠMANČIŲ km., KRETINGOS raj.
SUFORMUOJAMAS ŽEMĖS SKLYPAS Nr.3-1079 kv.m. PLOTO PRYŠMANČIŲ km., KRETINGOS raj.
Suformuotiems žemės sklypams adresai bus suteikiami po detaliojo plano patvirtinimo.

SUDERINTA:
Ona Gliožerienė.....
PLANAVIMO ORGANIZATORIUS:

Atestato Nr.	DETALUSIS PLANAS		TERITORIJOS TVARKYMO IR NAUDOJIMO REŽIMO BRĖŽINYS M1:500	
	Kretingos r. sav., Pryšmančių k. žemės sklypo kadastrinis Nr.5670/0001:157			
12317	PV	Z. IGNOTIENĖ	Z.Ignotienės projektavimo firma Šventosios g. 52a, Kretingos m.	Lapas DP-2
Planavimo organizatorius: Ona Gliožerienė, a/k, gyv. Kretingos r. sav. Pryšmančių k.				