


SU DETALIOJO PLANO SPRENDIMIAIS SUTINKU :
VACLOVAS IDZELIS

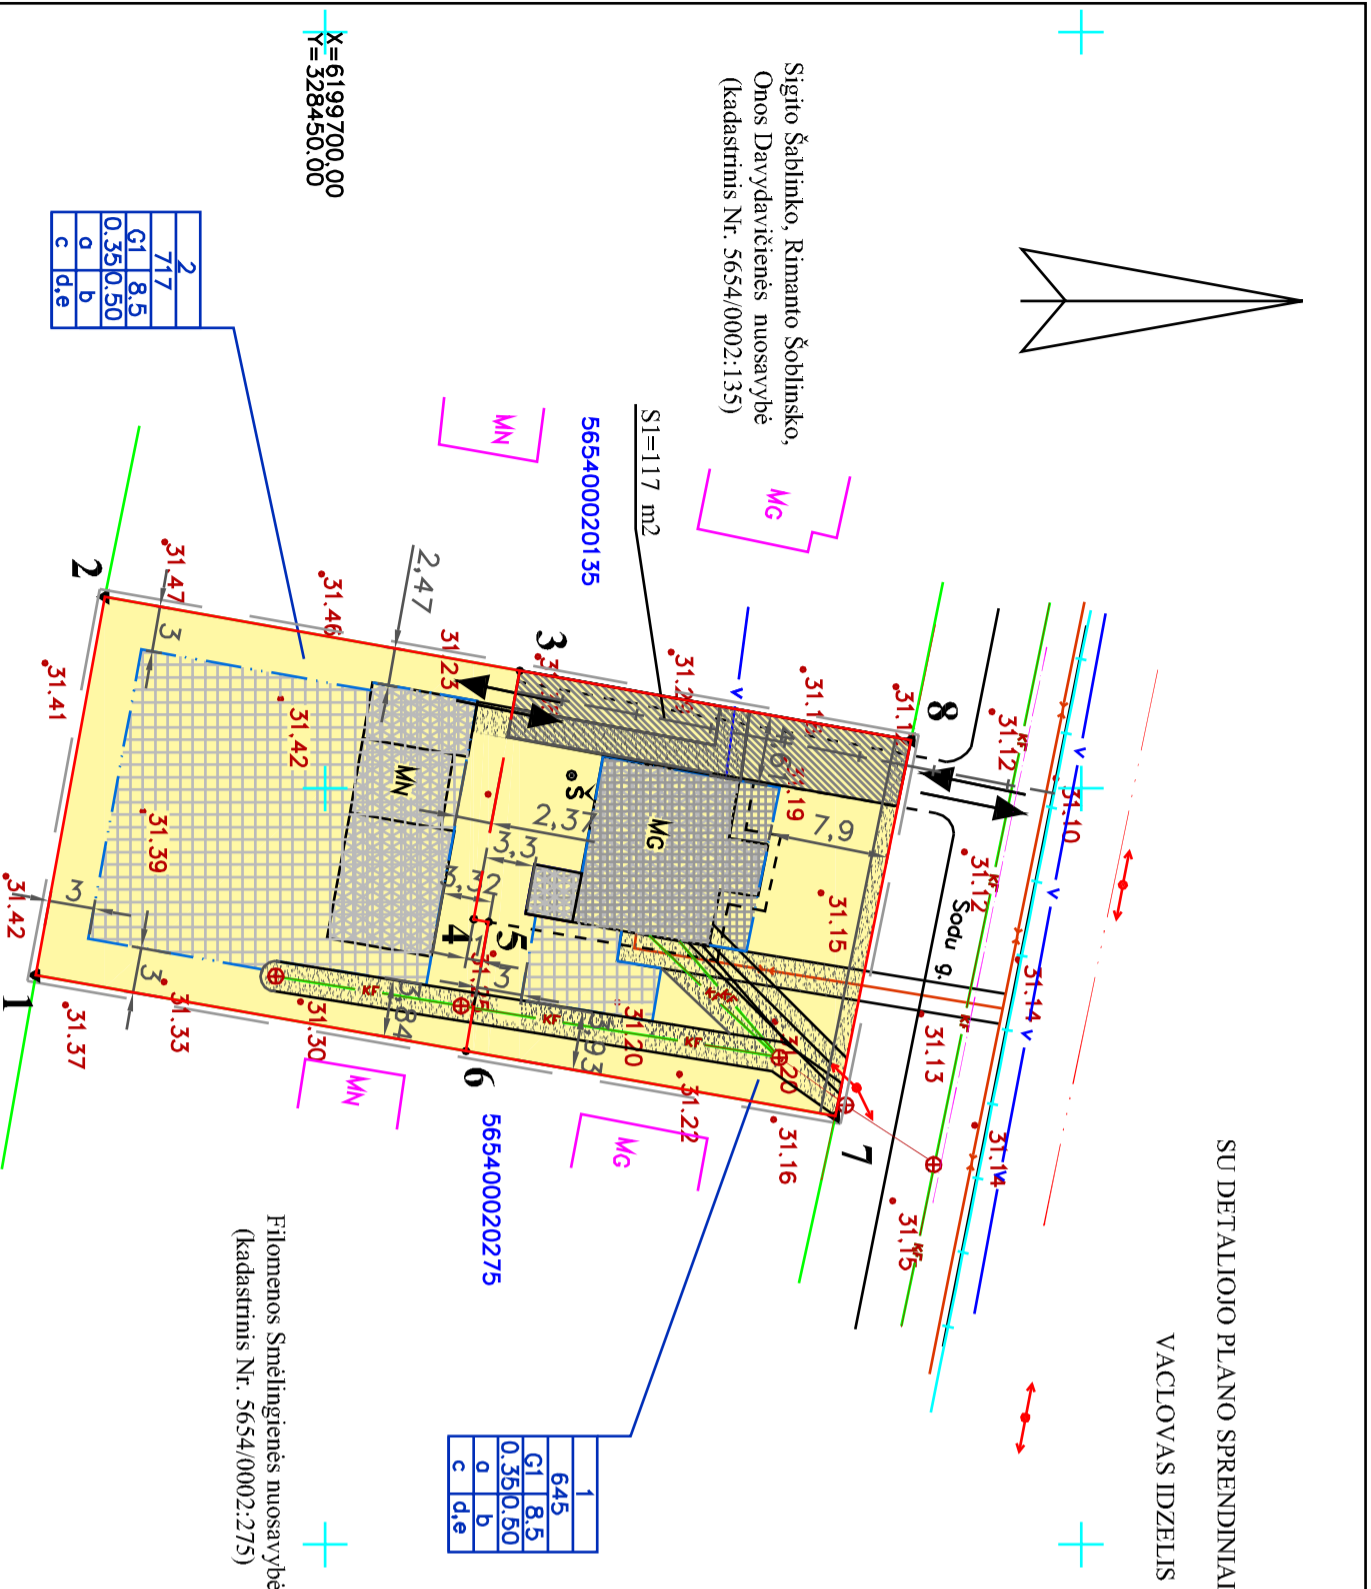

PLANAVIMO TIKSLAS:
NEKEIČIANT PAGRINDINĖS TIKSLINĖS ŽEMĖS SKLYPO NAUDOJIMO PASKIRTIES, BŪDO IR POBŪDŽIO, PADAINTI ŽEMĖS SKLYPĄ Į DU SKLYPUS IR NUSTATYTI TERITORIJOS TVARKYMO IR NAUDOJIMO RĖŽIMĄ.
PLOTAS 1362 M2
PASKIRTIS - KITA
NAUDOJIMO BŪDAS- GYVENAMOSIOS TERITORIJOS NAUDOJIMO POBŪDIS- MAŽAUKŠČIŲ GYVENAMŲJŲ NAMŲ STATYBOS
I-AS SKLYPPAS - 645 M2
II-AS SKLYPPAS - 717 M2

SUTARTINIAI ŽENKLAI

G/G1	KITOS PASKIRTIES ŽEMĖ, GYVENAMOJI TERITORIJA, MAŽAUKŠČIŲ GYVENAMŲJŲ NAMŲ STATYBAI (KODAS IIR, INDEKSAS G/G1)
	ESAMO SKLYPO RIBA
	PROJEKTUOJAMO SKLYPO RIBA
	DETALIOJO PLANO GALIOJIMO RIBOS
	STATOMŲ STATINIŲ ZONA
	IVAZIAVIMASISVAZIAVIMASIESIMO KRYPTIS
	SERVITUO RIBOS (ZONA)
	STATYBOS LINIJA
	STATYBOS RIBA
	APSARGOS ZONA
	GATVĖS RAUDONOSIOS LINIJOS (PROJ)
	GATVĖ (PROJ)
	GATVĖS ASINĖ LINIJA (PROJ)
	ESAMI PASTAI
	REKALAVIMAI
	SKLYPO NUMERIS
	SKLYPO PLOTAS
	1- TERITORIJOS NAUDOJIMO BŪDAS IR POBŪDIS
	2- PASTATŲ AUKŠTIS M
	3- UZSTATYMO TANKUMO INDEKSAS
	4- UZSTATYMO INTENSIVUMO INDEKSAS
	a,b,c,d,e- TERITORIJOS TVARKYMO RĖŽIMO REKALAVIMAI

Birutės Šlušienės, Adolfo Beržansko nuosavybė (kadastrinis Nr. 5654/0002:378)

Filomenos Smėlingienės nuosavybė (kadastrinis Nr. 5654/0002:275)

S.Ukso geodezinių darbų įmonė?

Licenzija Nr.287TK-368 išduota 2005 kovo24 d.

koordinatų sistema-LKS-94	koordinatų sistema-Baltijos	horizontalių tolpių - 0,5m
pareigos v.povordis?	parašas	data
St.Uksos		2009-08
		Klaipėdos ops.Kretingos raj Podvarių k. Sodų g. Nr.12
		Skaitmeninis? topografinis? nuotrauka
Užsakovs	Vaclovas Idzelis	Mostelis Lopų sk. Lopo Nr. M 1:500 1 1

PLANUOJAMOS TERITORIJOS APRIBOJIMAI NURODYTI PAGRINDINIAME BRĖŽINYJE VADOVAUJANTIS ŠIAIS TEISĖS AKTAIS:
1. LRV NUTARIMAS NR. 343 "DĖL SPECIALIŲJŲ ŽEMĖS IR MIŠKO NAUDOJIMO SĄLYGŲ PATYRITINIMO"
2. STR 2.02.09:2005 "VIENBUČIAI GYVENAMIEJI PASTATAI"
3. STR 2.06.01:1999 "MIESTŲ MIESTELIŲ IR KAIMŲ SUSIEKIMO SISTEMOS"
APRIBOJIMAI:
MAKSIMALUS UZSTATYMO PLOTAS - ABIEJŲ SKLYPŲ - PO 35 PROC.
UZSTATYMO RIBA - ESAMA 790 M ARBA 3 M.
PASTABOS:
1. TARP SKLYPŲ STATINIŲ BŪTINA IŠAIKYTI PRIEŠGAISRINIUS ATSTUMUMUS PAGAL STR 2.01.04:2004 "GAISRINĖ SAUGA, PAGRINDINIAI REKALAVIMAI"
2. DETALIOJO PLANO GALIOJIMO RIBA SUTAMPA SU SKLYPO RIBA

Atestato Nr.	J. KARBAUSKAITĖS PROJEKTAVIMO ĮMONĖ I. K. 164682372	SKLYPAS PADVARIŲ K. KRETINGOS SEN., KRETINGOS R. (KADASTR. NR. 5654/0002:777)
13556	PV J. KARBAUSKAITĖ	TERITORIJOS TVARKYMO IR NAUDOJIMO RĖŽIMO BRĖŽINYS
DP	UŽSAKOVAI: VACLOVAS IDZELIS	DETALIOJO PLANO PROJEKTAS
	Lapas Lapų	DP-1 3
		M 500