

247,99 - 0160

257,99 - 0161

24/59 - 0180

25/59 - 0161

SU DETALIOJO PLANO SPRENDINIAIS SUTINKU :

ADULFINA TIŠKUVIENĖ

1	1605
G1	8.5
0.25	0.40
a	b
c	d,e

Liudos Kanarskienės nuosavybė
(kadastr. Nr. 5634/0004:535)

S1(203)
0.0049 ha pl.

S2(206,207,208)
0.0035 ha pl.

Gintaro Gurausko

Virginijos Sinkevičienės

Virginijos Poškienės

Valerijos Petrauskienės



Bronislavos Stonkienės

Petro Kairio

Onos Vinickienės nuosavybė

(kadastrinis Nr. 5634/0004:536)

G/G1	KITOS PASKIRTIES ŽEMĖ, GYVENAMOJI TERITORIJA, MAŽAAUKŠČIŲ GYVENAMŲJŲ NAMŲ STATYBAI (KODAS ĮP. INDEKSAS G/G1)
	ESAMO SKLYPO RIBA
	PROJEKTUOJAMO SKLYPO RIBA
	DETALIOJO PLANO GALIOJIMO RIBOS
	STATOMŲ STATINIŲ ZONA
	ĮVAŽIAVIMAS-ISVAŽIAVIMAS.EISMO KRYPTIS
	SERVITUTO RIBOS (ZONA)
	STATYBOS LINIJA
	STATYBOS RIBA
	APSAUGOS ZONA
	GATVĖS RAUDONOSIOS LINIJOS (PROJ.)
	GATVĖ (PROJ.)
	GATVĖS ASINĖ LINIJA (PROJ.)
	ESAMI PASTAI
	SULINYS (PROJ.)
	REZERVUARAS (PROJ.)
	SKLYPO NUMERIS
	SKLYPO PLOTAS
	1- TERITORIOS NAUDOJIMO BŪDAS IRPOBŪDIS
	2- PASTATŲ AUKŠTIS M.
	3- UŽSTATYMO TANKUMO INDEKSAS
	4- UŽSTATYMO INTENSIVUMO INDEKSAS
	a,b,c,d,e,f- TERITORIJOS TVARKYMO REŽIMO REKALAVIMAI
	n
	m
	1
	2
	3
	4
	a
	b
	c
	d
	e

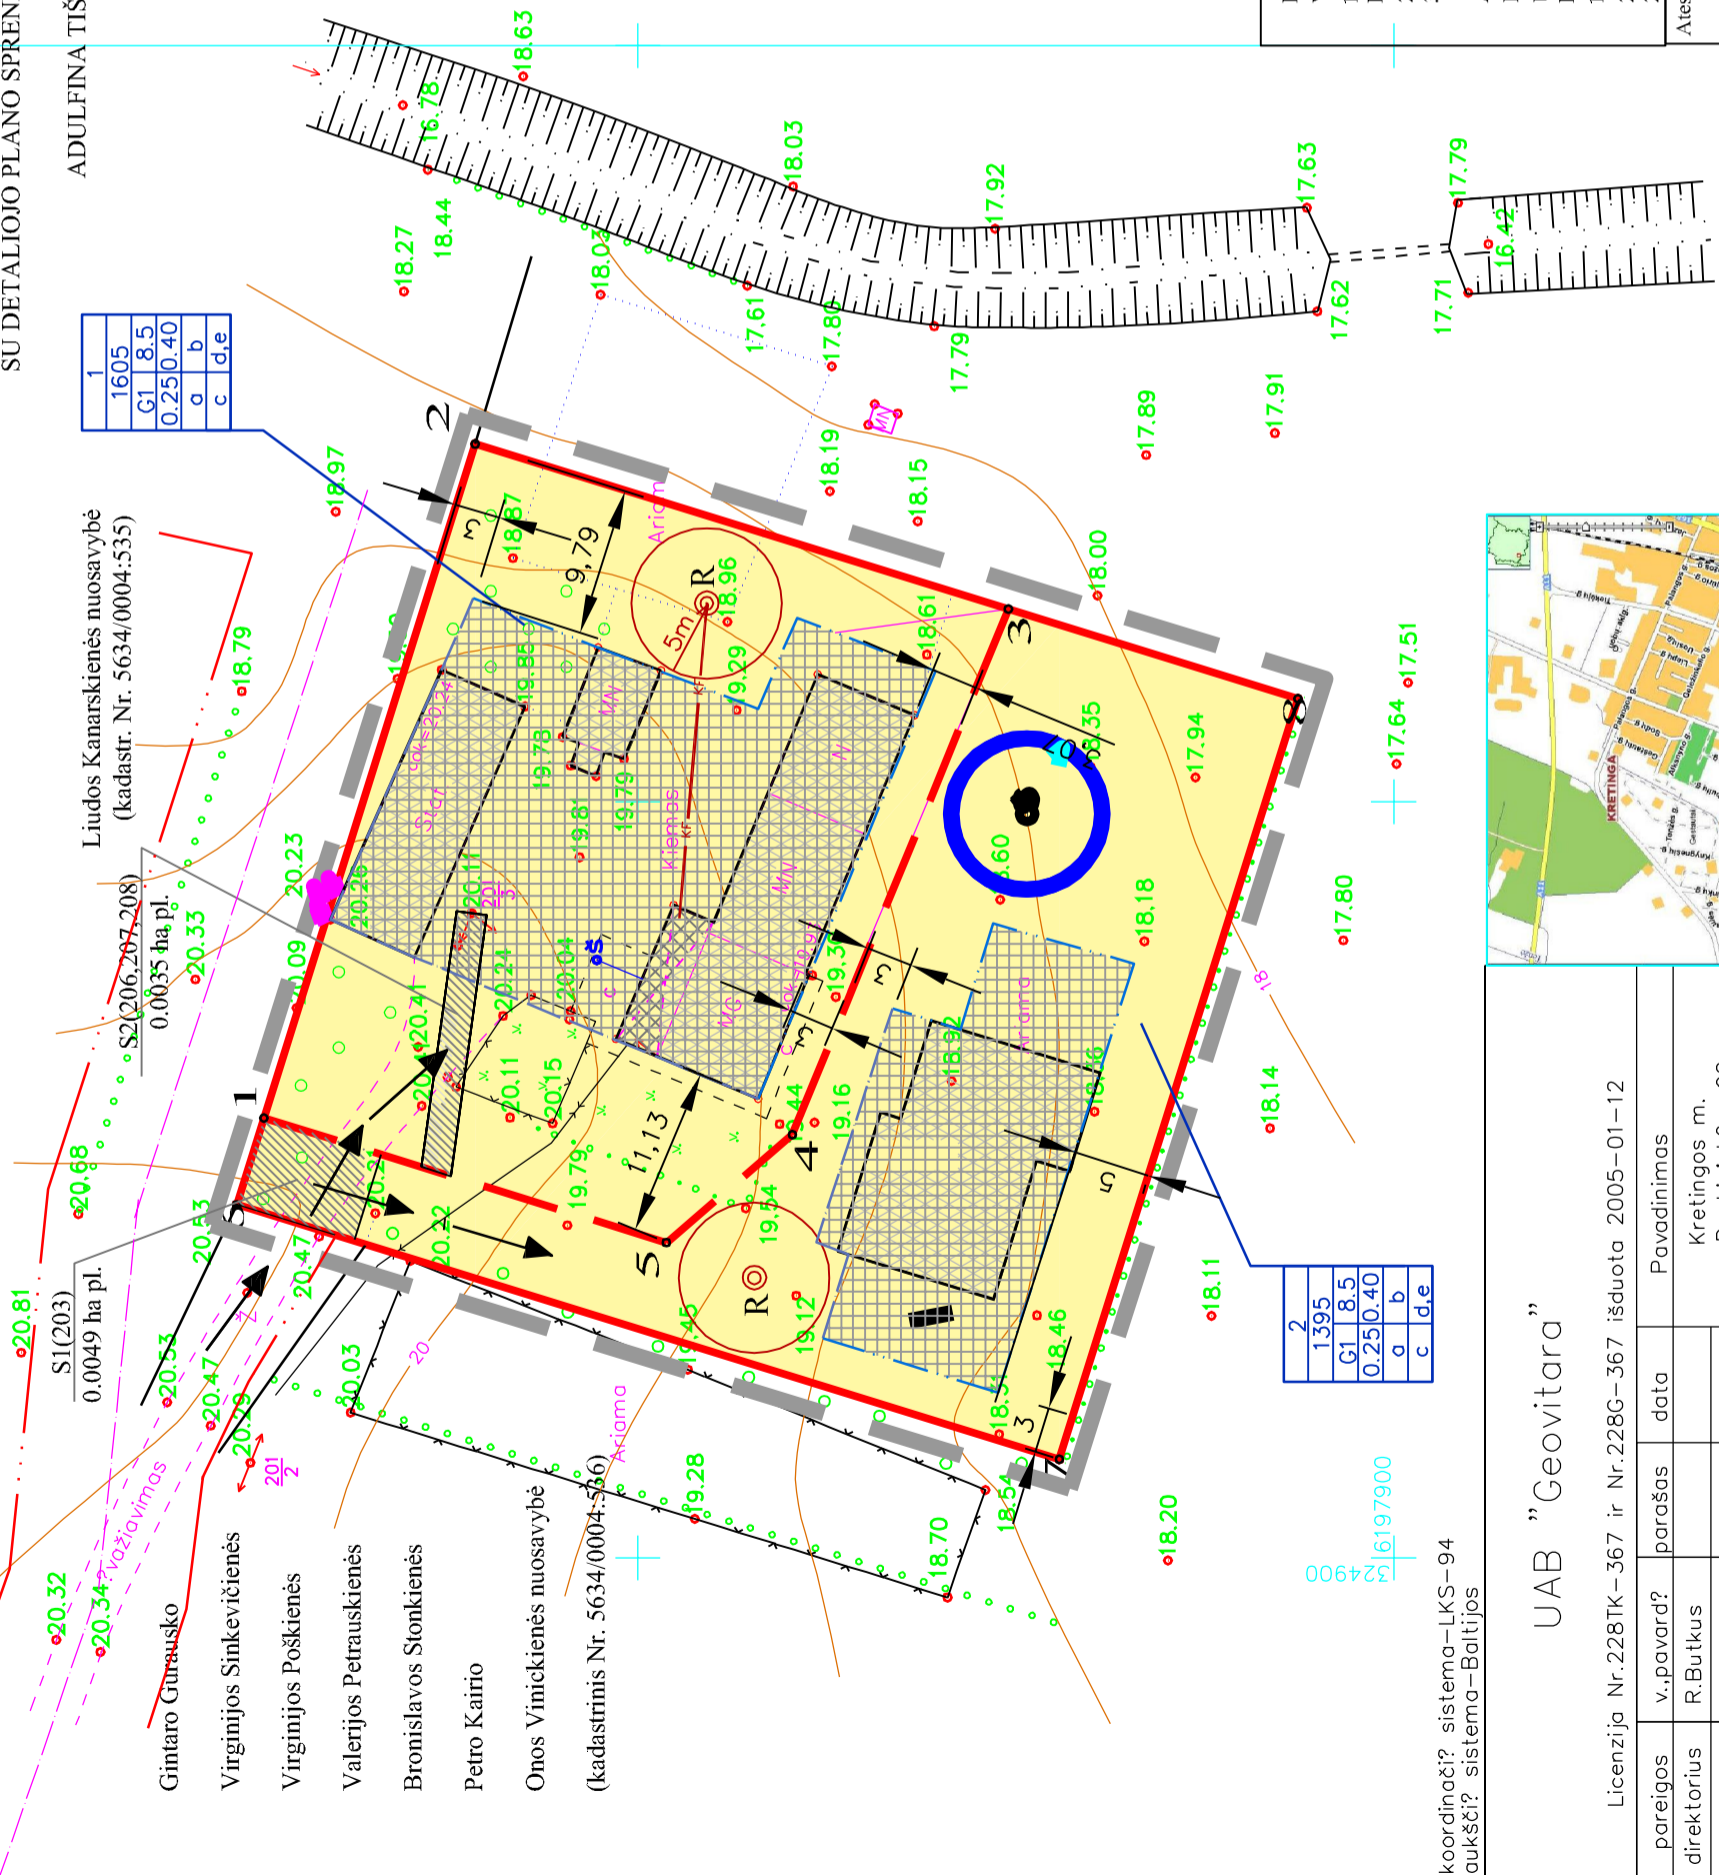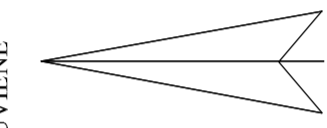

2	1395
G1	8.5
0.25	0.40
a	b
c	d,e

24900	16197900
24900	16197900

koordinatai? sistema-LKS-94
aukšči? sistema-Baltijos

UAB "Geovitara"		Licenzija Nr. 228TK-367 ir Nr. 228G-367 išduota 2005-01-12	
pareigos	v. pavard?	parašas	data
direktorius	R. Butkus		
Užsakovas	Adolfina Tiškuvienė?	Mastelis	Lap? sk. Lapo Nr.
		M 1:500	1 1



PLANAVIMO TIKSLAS:
ŽEMĖS SKLYPO PADALINIMAS Į DU SKLYPUS, NEKEIČIANT PAGRINDINĖS TIKSLINĖS ŽEMĖS SKLYPO PASKIRTIES, BŪDO IR POBŪDŽIO.
PLOTAS 3000 M2
PASKIRTIS - KITA
NAUDOJIMO BŪDAS- GYVENAMOJI TERITORIJA
NAUDOJIMO POBŪDIS- MAŽAAUKŠČIŲ GYVENAMŲJŲ NAMŲ STATYBOS
I-AS SKLYPAS - 1605 M2,
II-AS SKLYPAS - 1395 M2,

PLANUOJAMOS TERITORIJOS APRIBOJIMAI NURODYTI PAGRINDINIAME BRĖŽINYJE VADOVAUJANTIS ŠIAIS TEISĖS AKTAIS:
1. LR V. NUTARIMAS NR. 343 "DEL SPECIALIŲJŲ ŽEMĖS IR MIŠKO NAUDOJIMO SĄLYGŲ PATVIRTINIMO"
2. STR 2.02.09:2005 "VIENBUČIAI GYVENAMIEJI PASTATAI"
3. STR 2.06.01:1999 "MIESTŲ MIESTELIŲ IR KAIMŲ SUSIEKIMO SISTEMOS"

APRIBOJIMAI:
MAKSIMALUS UŽSTATYMO PLOTAS - ABIEJŲ SKLYPŲ - PO 25 PROC.
UŽSTATYMO RIBA - ESAMA, ARBA 3 M, 11 M
PASTABOS:
1. TARP SKLYPŲ STATINIŲ BŪTINA IŠLAIKYTI PRIEŠGAIRINIUS ATSTUMUS PAGAL STR 2.01.04:2004 "GAIRINĖ SAUGA, PAGRINDINIAI REIKALAVIMAI"
2. DETALIOJO PLANO GALIOJIMO RIBA SUTAMPA SU SKLYPO RIBA

Atestato	J. KARBAUSKAITES PROJEKTAVIMO ĮMONĖ Į.KO. 164682372	SKLYPAS PENKININKŲ G. 28, KRETINGOS M. (KADASTR.NR. 5634/0004:789)
13556	PV	J. KARBAUSKAITĖ
		TERITORIJOS TVARKYMO IR NAUDOJIMO RĖŽIMO BRĖŽINYS
		M 500
DP	UŽSAKOVAI: ADULFINA TIŠKUVIENĖ	DETALIOJO PLANO PROJEKTAS
		Lapų DP-1 3