Create PDF with GO2PDF for free, if you wish to remove this line, click here to buy Virtual PDF Printer

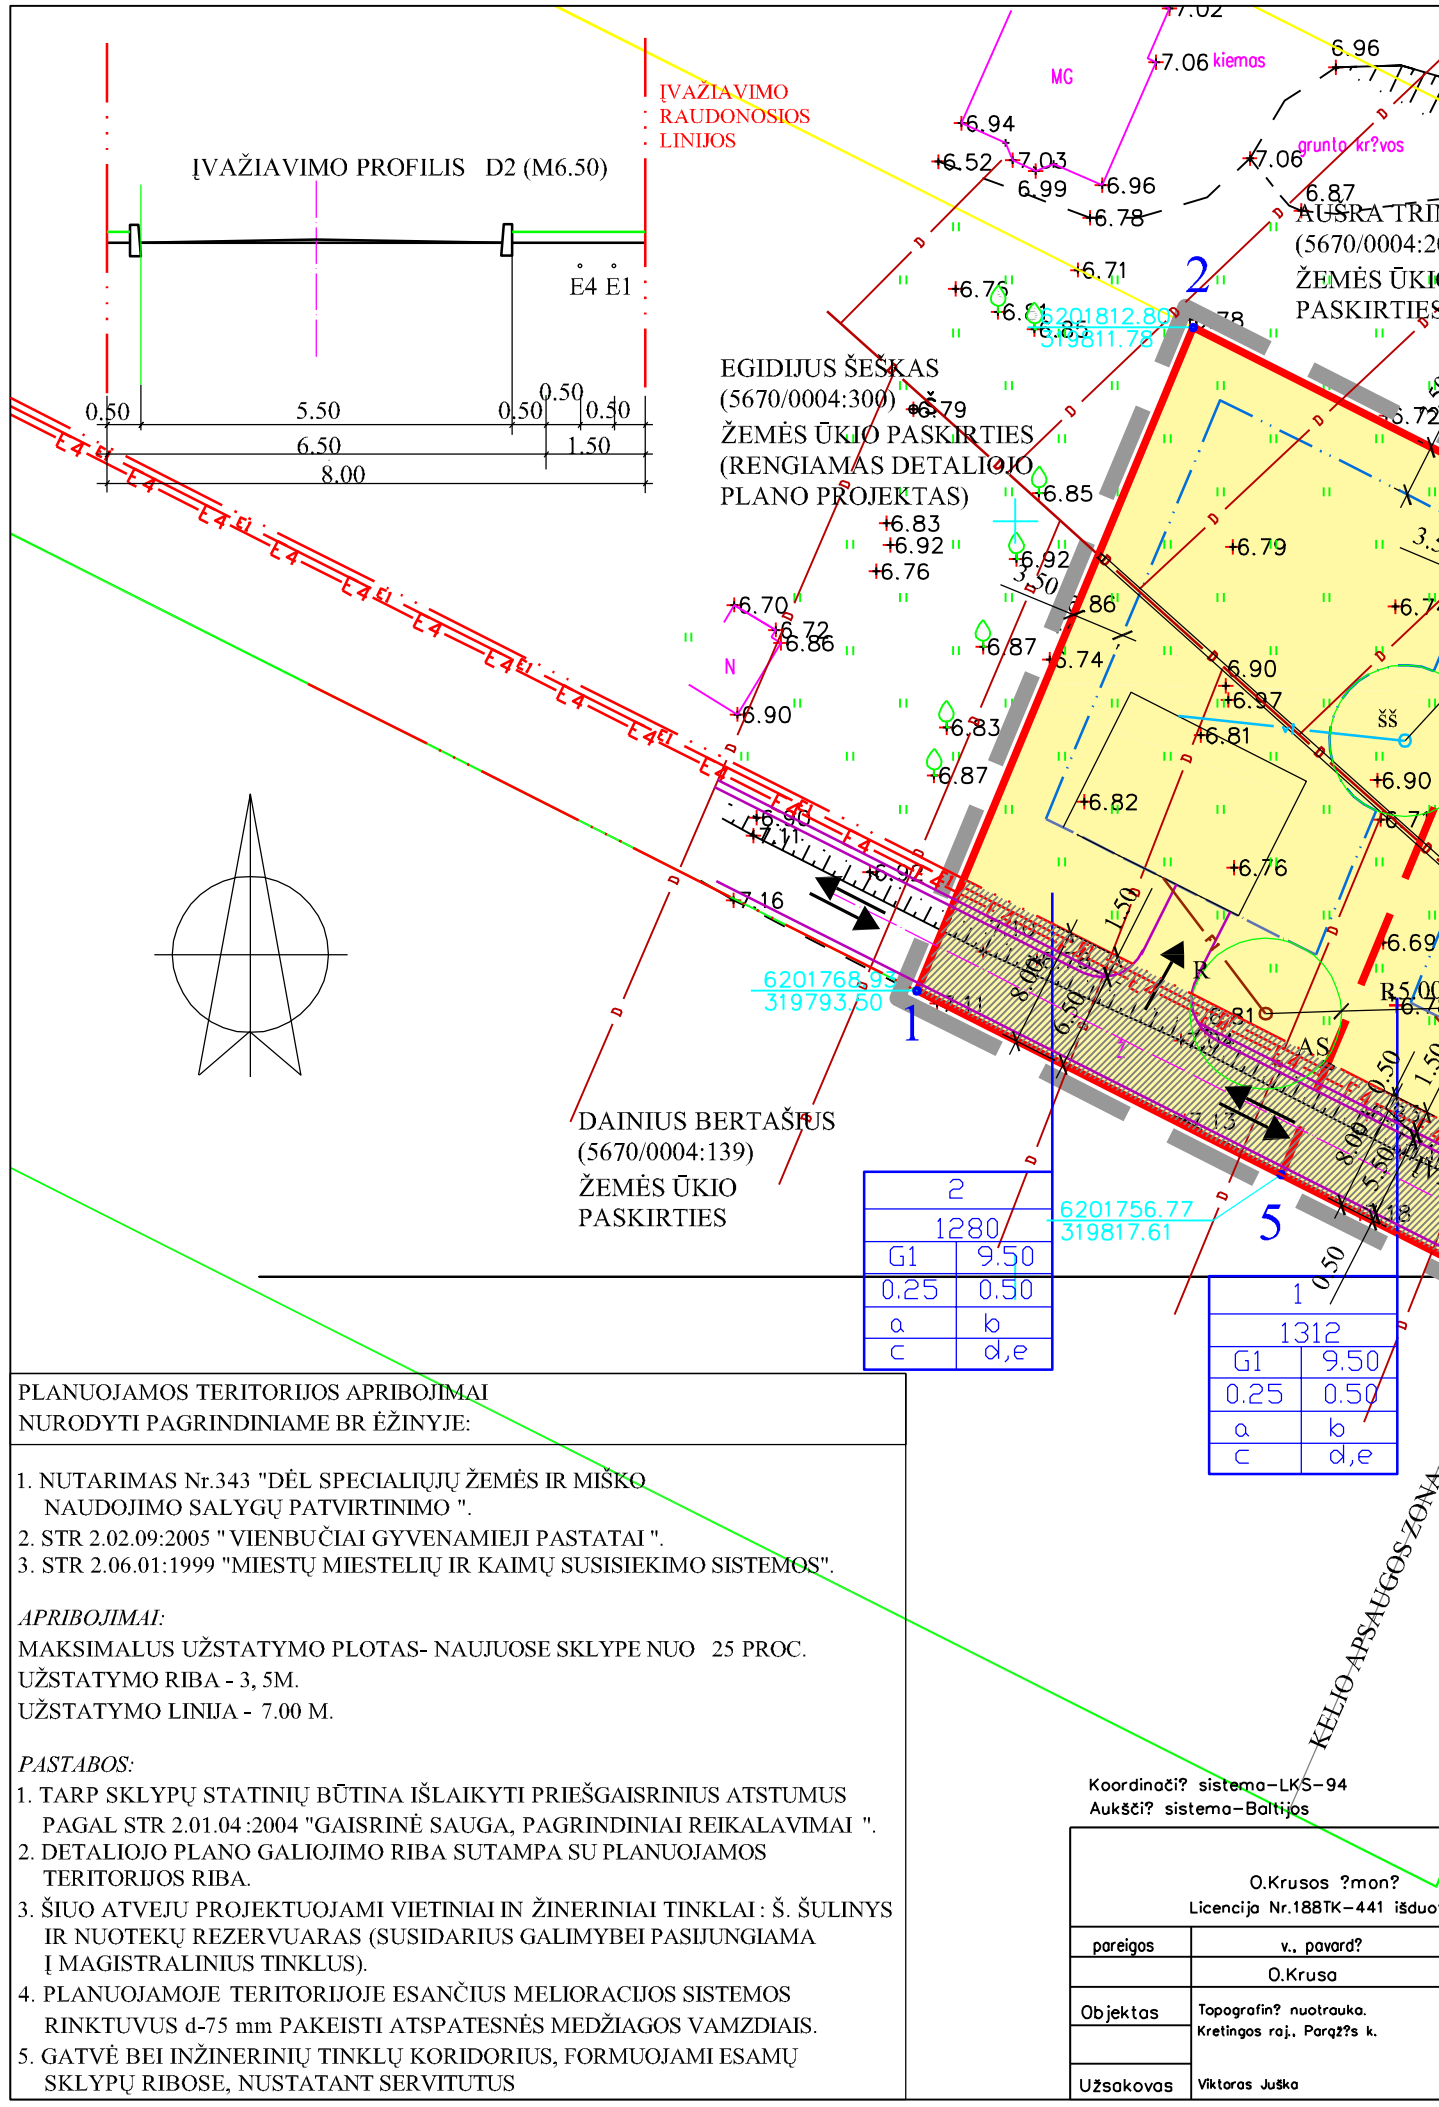


SUTARTINIAI ŽENKLAI

| | |
|---|---|
| G/G1 | KITOS PASKIRTIES ŽEMĖ, GYVENAMOJI TERITORIJA, MAŽAAUKŠČIŲ GYVENAMŲJŲ NAMŲ STATYBAI ( KODAS tp6, INDEKSAS G/G1) |
| | ESAMO SKLYPO RIBA |
| | PROJEKTUOJAMO SKLYPO RIBOS |
| | DETALIOJO PLANO GALIOJIMO RIBOS |
| | ĮVAŽIAVIMAS-IŠVAŽIAVIMAS,EISMO KRYPTIS |
| | SERVITUTO RIBOS (ZONA) |
| | STATYBOS LINIJA |
| | STATYBOS RIBA |
| | APSAUGOS ZONOA |
| F1 | FEKALINĖ KANALIZACIJA (PROJ.) |
| v1 | VANDENTIEKIS (PROJ.) |
| E1 | ELEKTROS LINJA 0.4 kV (PROJ.) |
| E4 E4 | ELEKTROS LINJA 10 kV (PROJ.) |
| R | REZERVUARAS (PROJ.) |
| G | ŠULINYS (PROJ.) |
| R-5.0 | LEISTINAS SANIT. ATSTUMAS TARP STATINIŲ (PROJ.) |
| | GATVĖS RAUDONOSIOS LINIJOS (PROJ.) |
| | ĮVAŽIAVIMAS (PROJ.) |
| | ĮVAŽIAVIMO AŠINĖ LINIJA (PROJ.) |

| n/m | | |
|---|---|---|
| 1 | 2 | SKLYPO NUMERIO IR PLOTO ŽYMĖJIMAS |
| 3 | 4 | 1- TERITORI OS NAUDOJIMO BŪDAS IRPOBŪDIS |
| a | b | 2- PASTATŲ AUKŠTIS M. |
| c | d | 3- UŽSTATYMO TANKUMO INDEKSAS |
| e | f | 4- UŽSTATYMO INTENSYVUMO INDEKSAS |
| | | a,b,c,d,e,.f- TERITORIJOS TVARKYMO REŽIMO REIKALAVIMAI |

**PLANAVIMO TIKSLAS:**
PAKEISTI ŽEMĖS SKLYPO ( 0.2592 HA) PGRINDINĘ TIKSLINĘ ŽEMĖS NAUDOJIMO PASKIRTĮ
IŠ ŽEMĖS ŪKIO Į KITĄ,
BŪDAS -GYV ENAMOJI TERITORIJA,
POBŪDIS - MAŽAAUKŠČIŲ GYVENAMŲJŲ NAMŲ STATYBOS
BEI PADALINTII Į ATSKIRUS SKLYPUS IR NUSTATYTI TERITOTIJOS
TVARKYMO IR NAUDOJIMO REŽIMĄ:

**I-AS SKLYPAS - 1312 M2,**
**II-AS SKLYPAS - 1280 M2.**

23/60 – 0280

23/60 – 0280

PLANUOJAMOS TERITORIJOS APRIBOJIMAI
NURODYTI PAGRINDINIAME BR ĖŽINYJE:

1. NUTARIMAS Nr.343 "DĖL SPECIALIŲJŲ ŽEMĖS IR MIŠKO NAUDOJIMO SALYGŲ PATVIRTINIMO ".
2. STR 2.02.09:2005 " VIENBUČIAI GYVENAMIEJI PASTATAI ".
3. STR 2.06.01:1999 "MIESTŲ MIESTELIŲ IR KAIMŲ SUSISIEKIMO SISTEMOS".

*APRIBOJIMAI:*
MAKSIMALUS UŽSTATYMO PLOTAS- NAUJUOSE SKLYPE NUO 25 PROC.
UŽSTATYMO RIBA - 3, 5M.
UŽSTATYMO LINIJA - 7.00 M.

*PASTABOS:*
1. TARP SKLYPŲ STATINIŲ BŪTINA IŠLAIKYTI PRIEŠGAISRINIUS ATSTUMUS PAGAL STR 2.01.04 :2004 "GAISRINĖ SAUGA, PAGRINDINIAI REIKALAVIMAI ".
2. DETALIOJO PLANO GALIOJIMO RIBA SUTAMPA SU PLANUOJAMOS TERITORIJOS RIBA.
3. ŠIUO ATVEJU PROJEKTUOJAMI VIETINIAI IN ŽINERINIAI TINKLAI : Š. ŠULINYS IR NUOTEKŲ REZERVUARAS (SUSIDARIUS GALIMYBEI PASIJUNGIAMA Į MAGISTRALINIUS TINKLUS).
4. PLANUOJAMOJE TERITORIJOJE ESANČIUS MELIORACIJOS SISTEMOS RINKTUVUS d-75 mm PAKEISTI ATSPATESNĖS MEDŽIAGOS VAMZDIAIS.
5. GATVĖ BEI INŽINERINIŲ TINKLŲ KORIDORIUS, FORMUOJAMI ESAMŲ SKLYPŲ RIBOSE, NUSTATANT SERVITUTUS

Koordinači? sistema–LKS–94
Aukšči? sistema–Baltijos

O.Krusos ?mon?
Licencija Nr.188TK–441 išduota 2004m.rugs?jo 22d.

| pareigos | v., pavard? | parašas | |
|---|---|---|---|
| | O.Krusa | | 2009 03 |
| Objektas | Topografin? nuotrauka. Kretingos raj., Parąžf?s k. | | A.V. |
| Užsakovas | Viktoras Juška | | 1:500 |

SU DETALIOJO PLANO SPRENDINIAIS SUTINKU :

DANUTĖ JUŠKIENĖ

| | | | | |
|---|---|---|---|---|
| Atestato Nr. | J. KARBAUSKAITĖS PROJEKTAVIMO ĮMONĖ Į. K. 164682372 | | | SKLYPAS PA RĄŽĖS K, KRETINGOS R. (K.NR. 5670/0004:299) |
| 13556 | PV | J. KARBAUSKAITĖ | | SUSISIEKIMO KOMUNIKACIŲ IR INŽINERINĖS INFRASTRUKTŪROS OBJEKTŲ BRĖŽINYS — M 500 |
| DP | UŽSAKOVAS: DANUTĖ JUŠKIENĖ | | | DETALIOJO PLANO PROJEKTAS — Lapas DP-2; Lapų |