Create PDF with GO2PDF for free, if you wish to remove this line, click here to buy Virtual PDF Printer

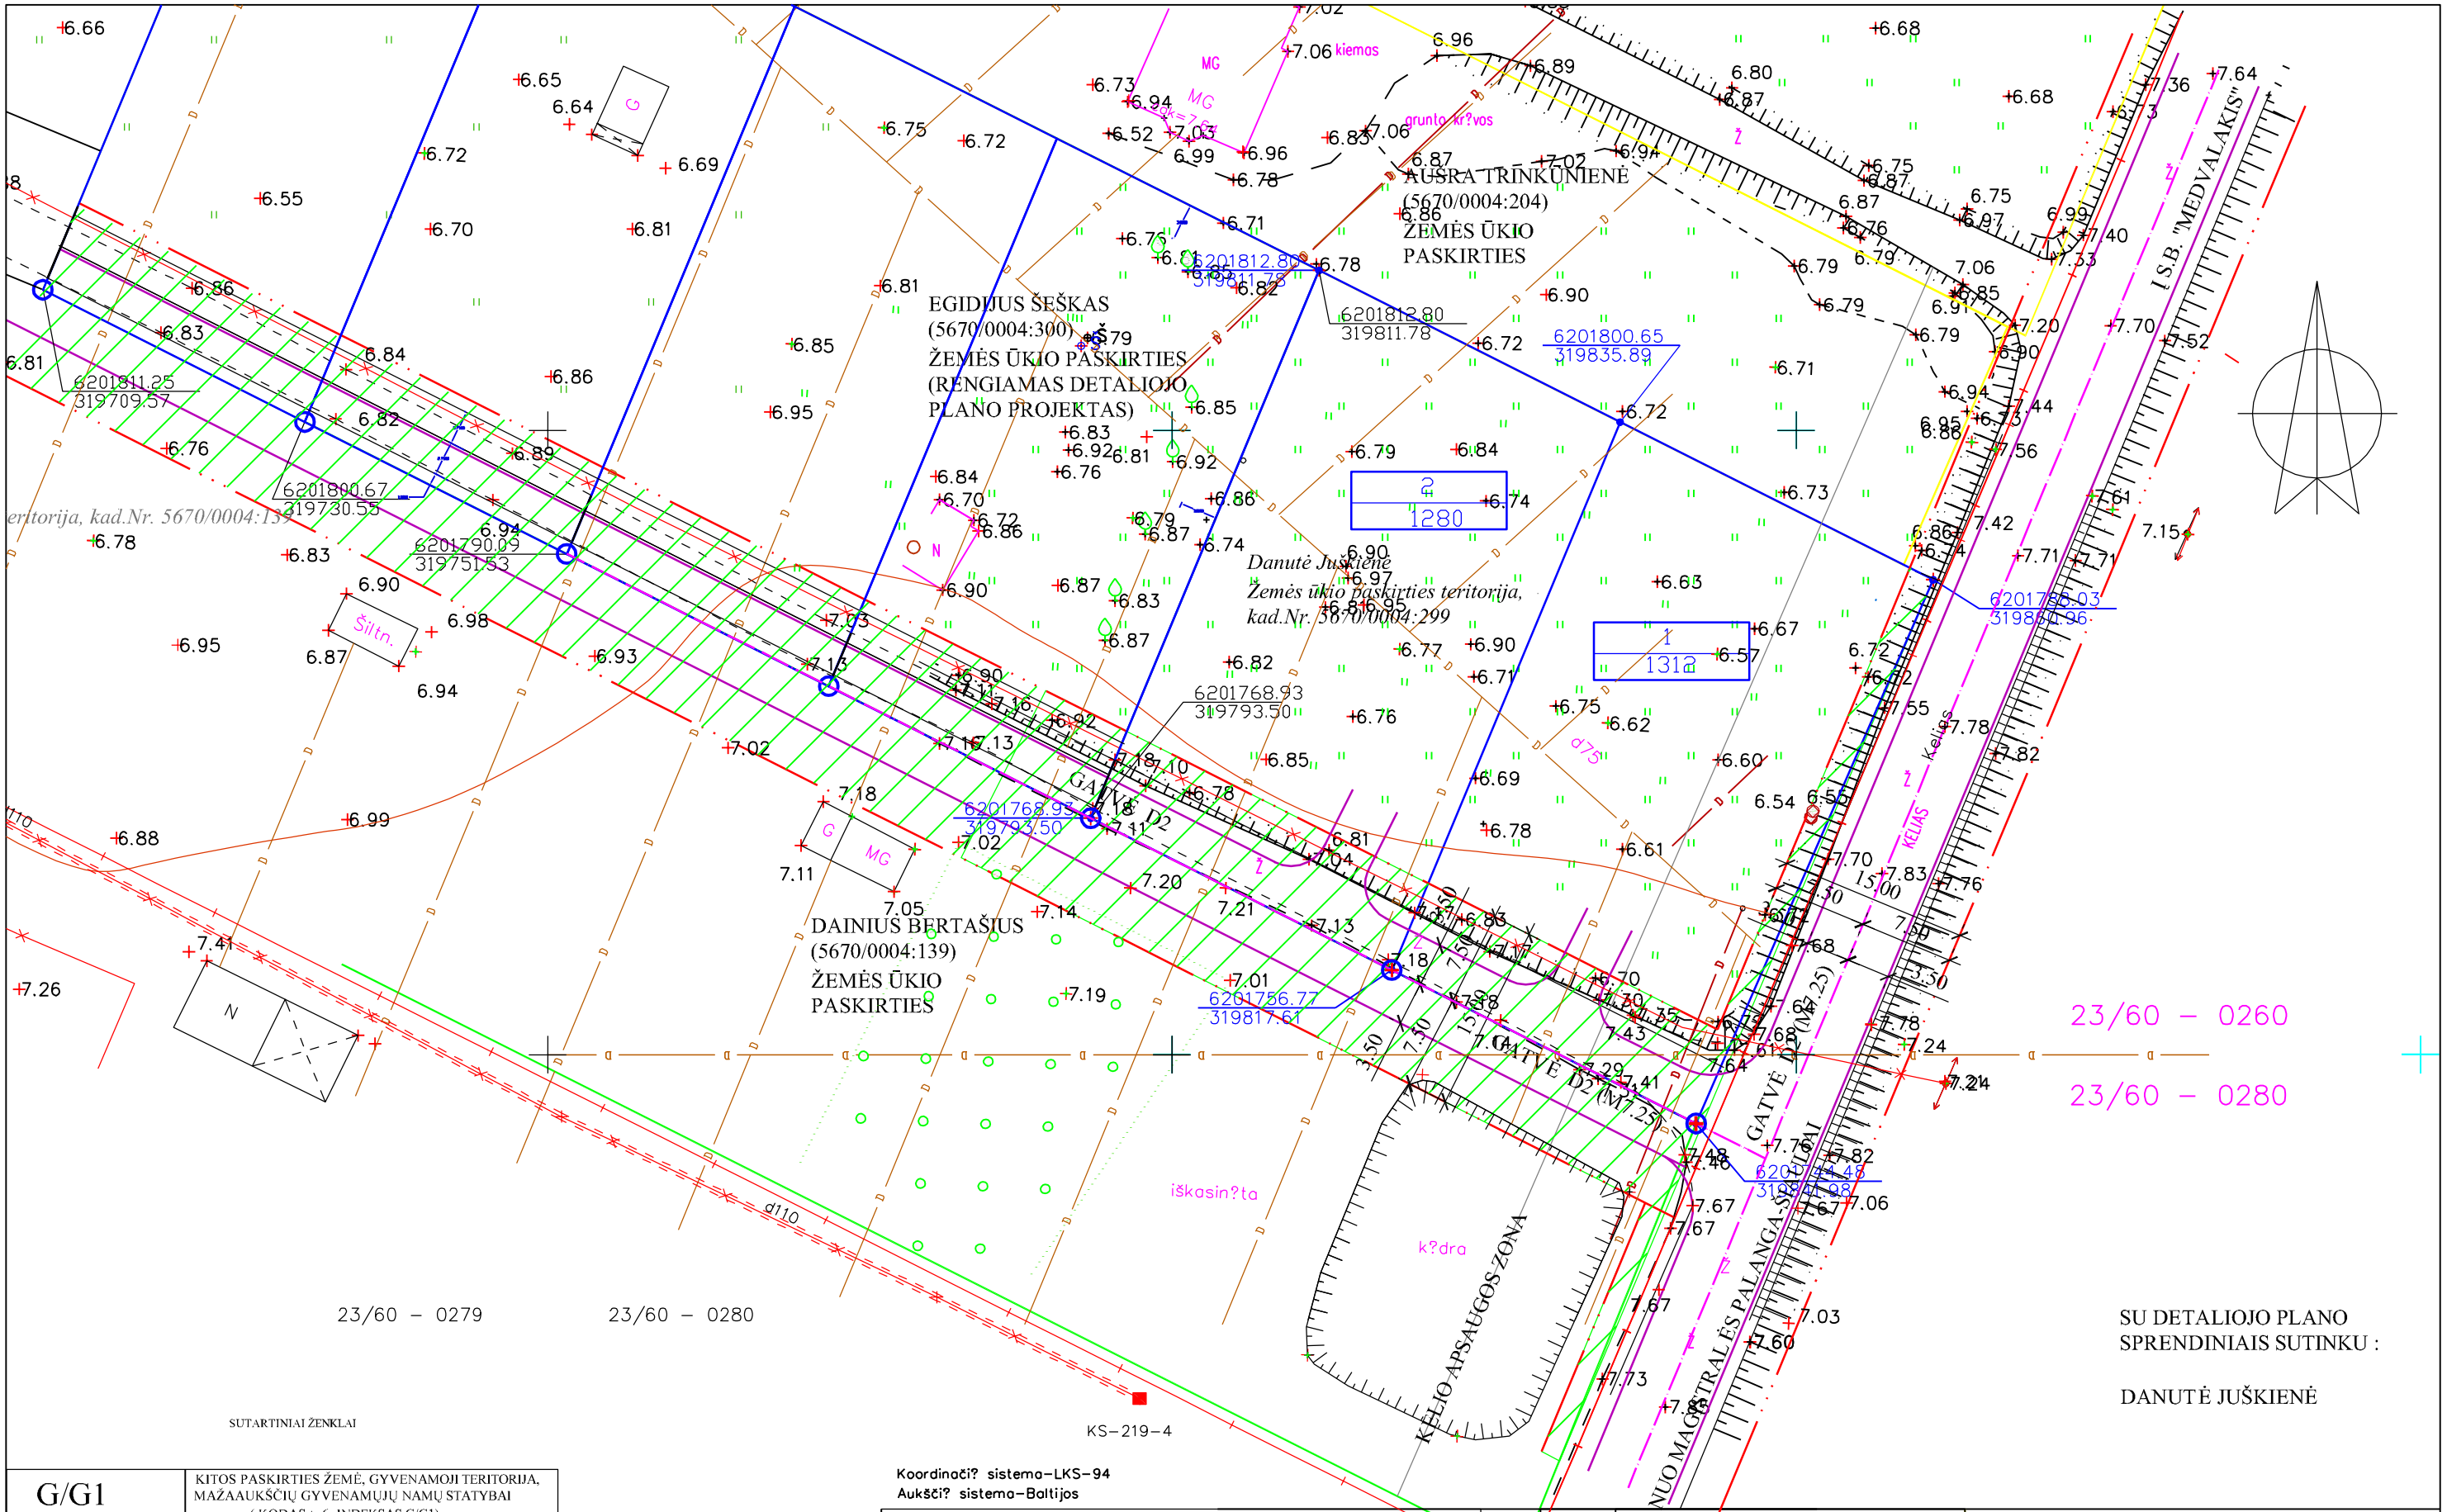

SU DETALIOJO PLANO
SPRENDINIAIS SUTINKU :

DANUTĖ JUŠKIENĖ

G/G1	KITOS PASKIRTIES ŽEMĖ, GYVENAMOJI TERITORIJA, MAŽAAUKŠČIŲ GYVENAMŲJŲ NAMŲ STATYBAI (KODAS tp6, INDEKSAS G/G1)
	ESAMO SKLYPO RIBA
6201789.65 / 320066.71	SKLYPO KAMPO AR TAŠKO ALTITUDĖS
	VISUONENĖS POREIKIAMS PAIMAMAS ŽEMĖS PLOTAS
	GATVĖS RAUDONOSIOS LINIJOS (PROJ.)
	GATVĖ (PROJ.)
	GATVĖS AŠINĖ LINIJA (PROJ.)

Koordinači? sistema–LKS–94
Aukšči? sistema–Baltijos

O.Krusos ?mon?
Licencija Nr.188TK–441 išduota 2004m.rugs?jo 22d.

pareigos	v., pavard?	parašas	
	O.Krusa		2009 03
Objektas	Topografin? nuotrauka. Kretingos raj., Parąž?s k.		A.V.
Užsakovas	Viktoras Juška		1:500

Atestato Nr.	J. KARBAUSKAITĖS PROJEKTAVIMO ĮMONĖ Į. K. 164682372		SKLYPAS PA RĄŽĖS K, KRETINGOS R. (K.NR. 5670/0004:299)	
13556	PV	J. KARBAUSKAITĖ	PERSPEKTYVINIS PLANUOJAMOS TERITORIJOS PRIJUNGIMAS PRIE SUSISIEKIMO IR INŽINERINĖS INFRASTRUKTŪROS TINKLO	M 500
DP	UŽSAKOVAS: DANUTĖ JUŠKIENĖ		DETALIOJO PLANO PROJEKTAS	Lapas DP-4 / Lapų