


Kretingos rajono savivaldybės tarybos
2010 m. 08-28 sprendimo Nr. 72-321
priedas


**KRETINGOS RAJONO SAVIVALDYBĖS DARBŲ SENIŪNIJOS LAZDINKŲ K.
SAULĖTEKIO GATVĖS IŠDĖSTYMO PLANAS M 1:10000**

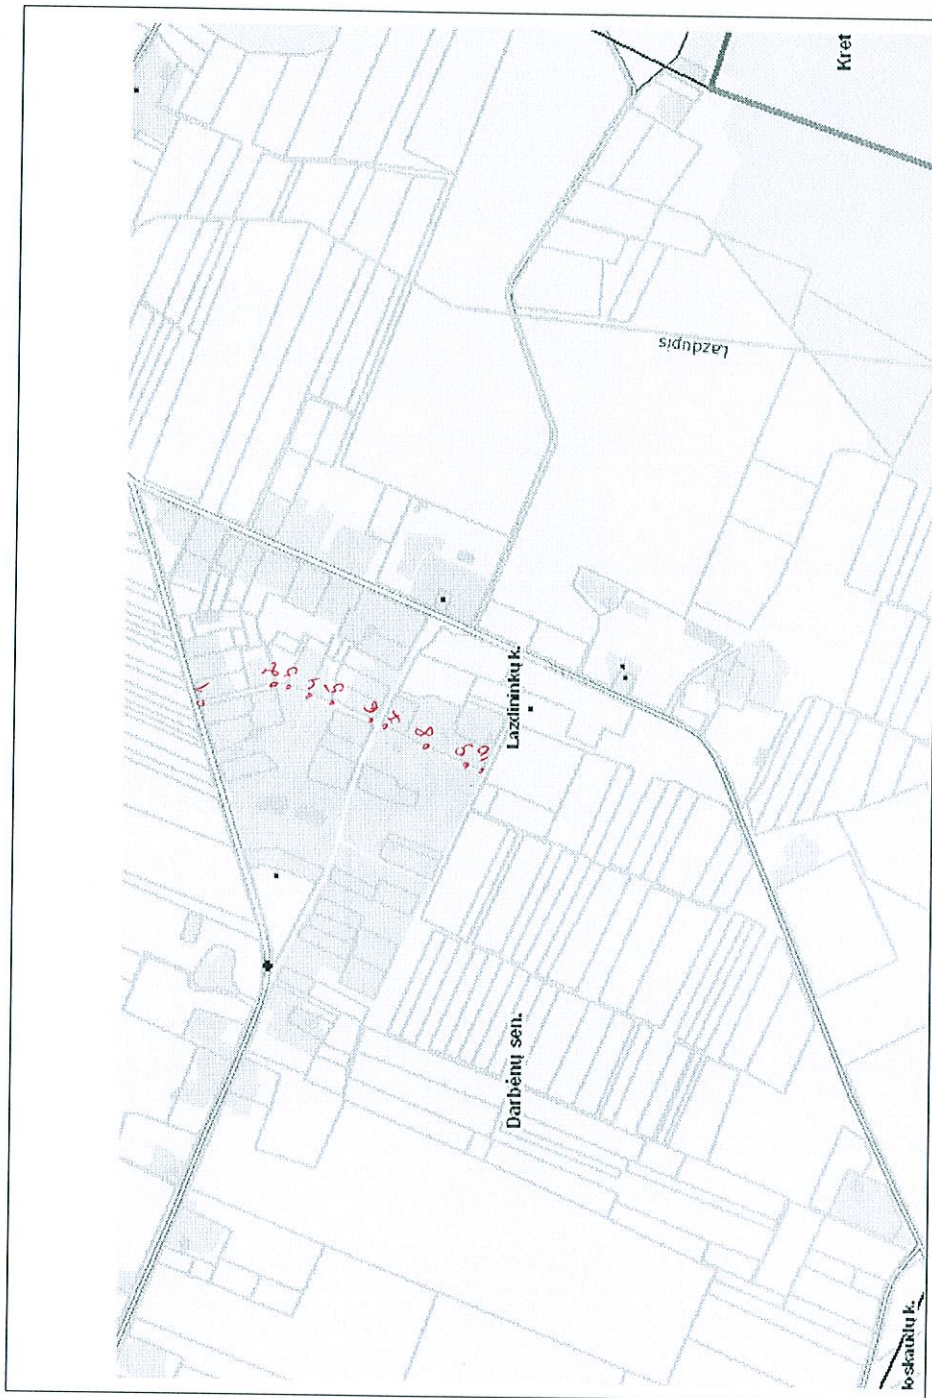

Kartografinis pagrindas		Koordinatų sistema		Koordinatų nustatymo būdas	
KOORDINATIŲ ŽINIARAŠTIS					
Nr. plane	X	Y			
1	6211133	325646			
2	6211002	325678			
3	6210980	325678			
4	6210939	325660			
5	6210901	325645			
6	6210829	325615			
7	6210816	325617			
8	6210740	325579			
9	6210677	325547			
10	6210641	325535			

Kretingos rajono savivaldybės tarybos
 2010 m. 08-26 sprendimo Nr. 72-321
 priedas

**KRETINGOS RAJONO SAVIVALDYBĖS DARBŲ SENIŪNIJOS LAZDININKŲ K.
 JOSKAUDŲ GATVĖS IŠDĖSTYMO PLANAS M 1:10000**

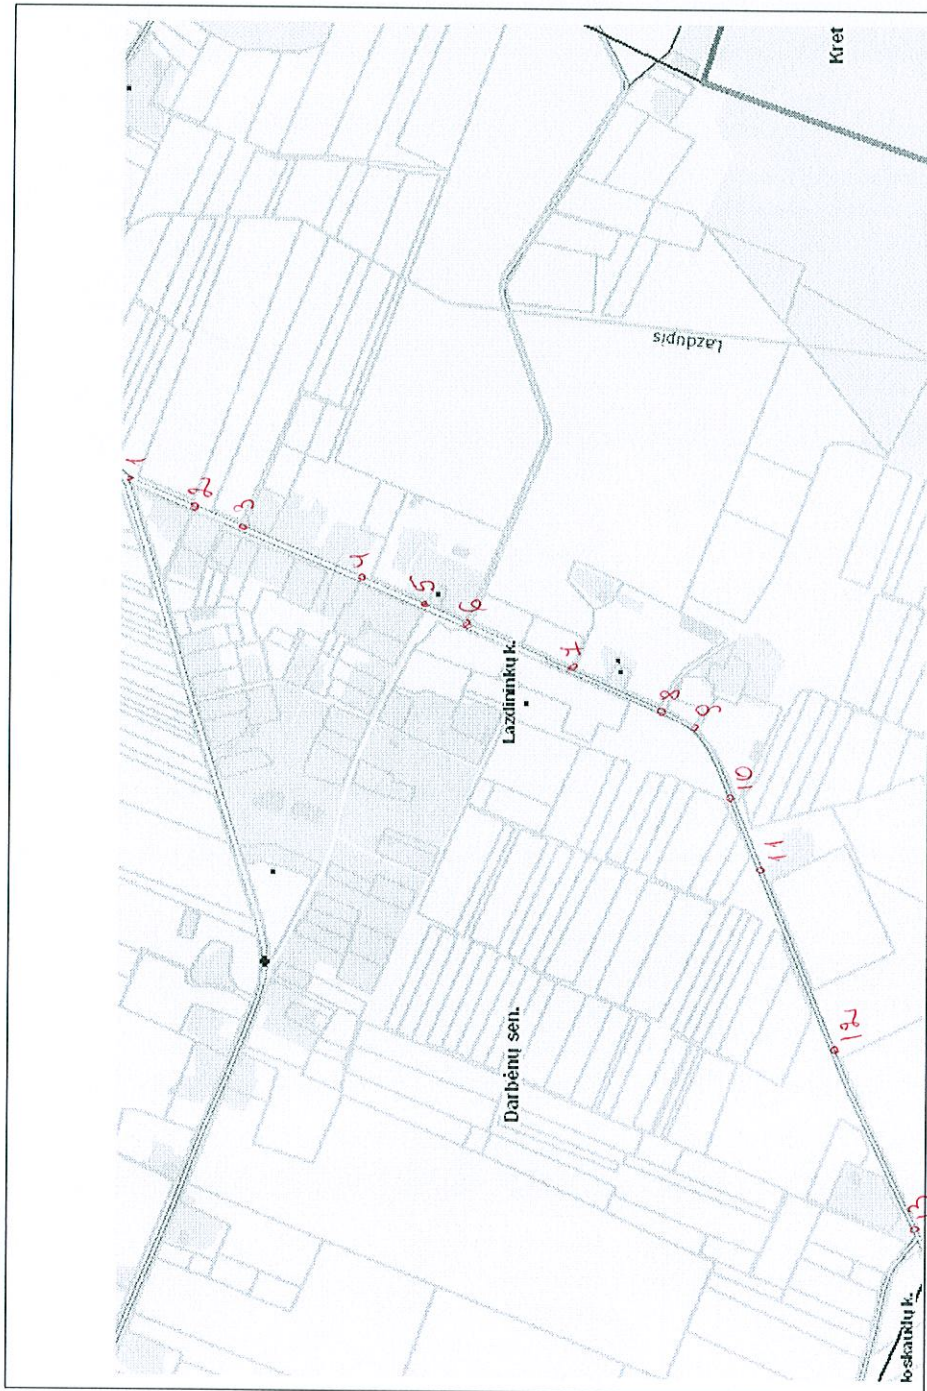

Kartografinis pagrindas		Y	
Koordinacinių sistema		X	Y
Koordinacinių nustatymo būdas		KOORDINACIŲ ŽINIARAŠTIS	
Nr. plane	X	Y	
1	6211240	326021	
2	6211090	325956	
3	6211000	325924	
4	6210855	325845	
5	6210738	325805	
6	6210662	325784	
7	6210479	325704	
8	6210331	325644	
9	6210281	325593	
10	6210193	325487	
11	6210148	325371	
12	6210044	325084	
13	6209885	324735	

Kretingos rajono savivaldybės tarybos
2010 m. 08-26 sprendimo Nr. T2-321
priedas


**KRETINGOS RAJONO SAVIVALDYBĖS DARBŲ SENIŪNIJOS LAZDININKŲ K.
SAUSDRAVŲ GATVĖS IŠDĖSTYMO PLANAS M 1:10000**



Kartografinis pagrindas		
Koordinacių sistema		
Koordinacių nustatymo būdas		
KOORDINACIŲ ŽINIARAŠTIS		
Nr. plane	X	Y
1	6210275	325594
2	6210308	325532
3	6210408	325554
4	6210567	325623
5	6210595	325617
6	6210641	325533
7	6210669	325478
8	6210692	325430
9	6210724	325349
10	6210754	325289
11	6210785	325233
12	6210818	325155
13	6210832	325118

Kretingos rajono savivaldybės tarybos
 2010 m. 08-26 sprendimo Nr. *IR-321*
 priedas

**KRETINGOS RAJONO SAVIVALDYBĖS DARBŲ SENIŪNIJOS LAZDININKŲ K.
 NAUJO GYVENIMO GATVĖS IŠDĖSTYMO PLANAS M 1:10000**

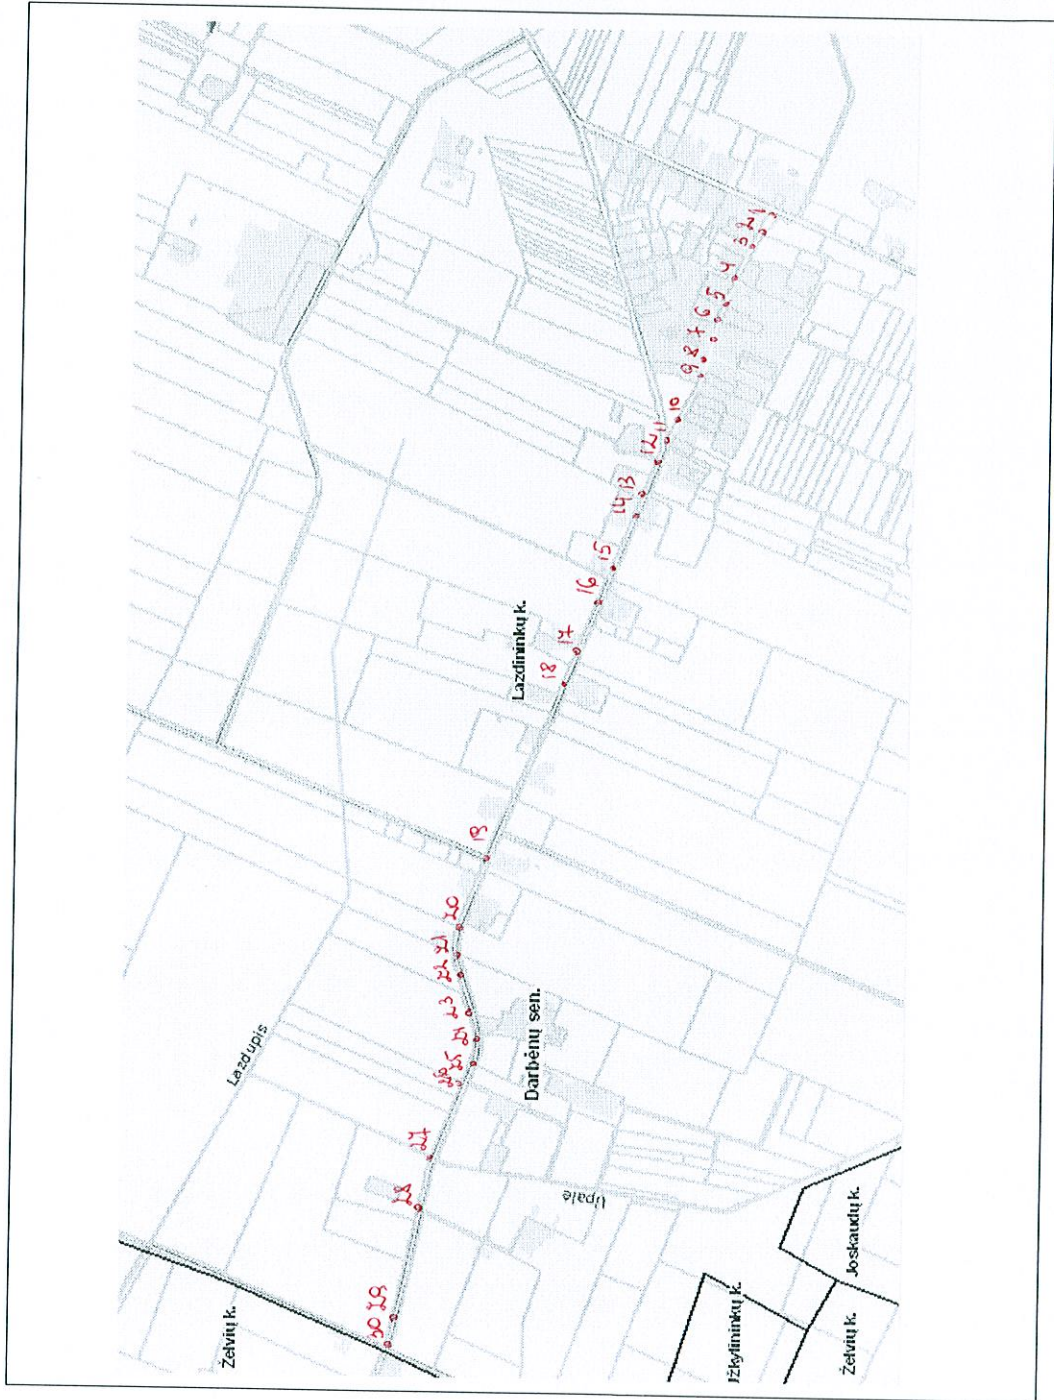


Kartografinis pagrindas		X	Y
Koordinacių sistema			
Koordinacių nustatymo būdas		X	Y
KOORDINACIŲ ŽINIARAŠTIS			
Nr.plate		X	Y
1		6210727	325798
2		6210759	325757
3		6210801	325681
4		6210826	325622
5		6210842	325576
6		6210852	325552
7		6210886	325467
8		6210888	325421
9		6210908	325368
10		6210971	325231
11		6210999	325187
12		6211017	325130
13		6211047	325060
14		6211059	325012
15		6211128	324856
16		6211168	324755
17		6211225	324628
18		6211273	324510
19		6211466	324081
20		6211526	323896

21	6211536	323851
22	6211523	323784
23	6211489	323667
24	6211473	323613
25	6211479	323556
26	6211505	323490
27	6211592	323288
28	6211624	323149
29	6211694	322830
30	6211704	322784

Kretingos rajono savivaldybės tarybos
2010 m. 08-26 sprendimo Nr. T2-321
priedas

**KRETINGOS RAJONO SAVIVALDYBĖS DARBŲ SENIŪNIJOS LAZDININKŲ K.
GINTARO GATVĖS IŠDĖSTYMO PLANAS M 1:10000**

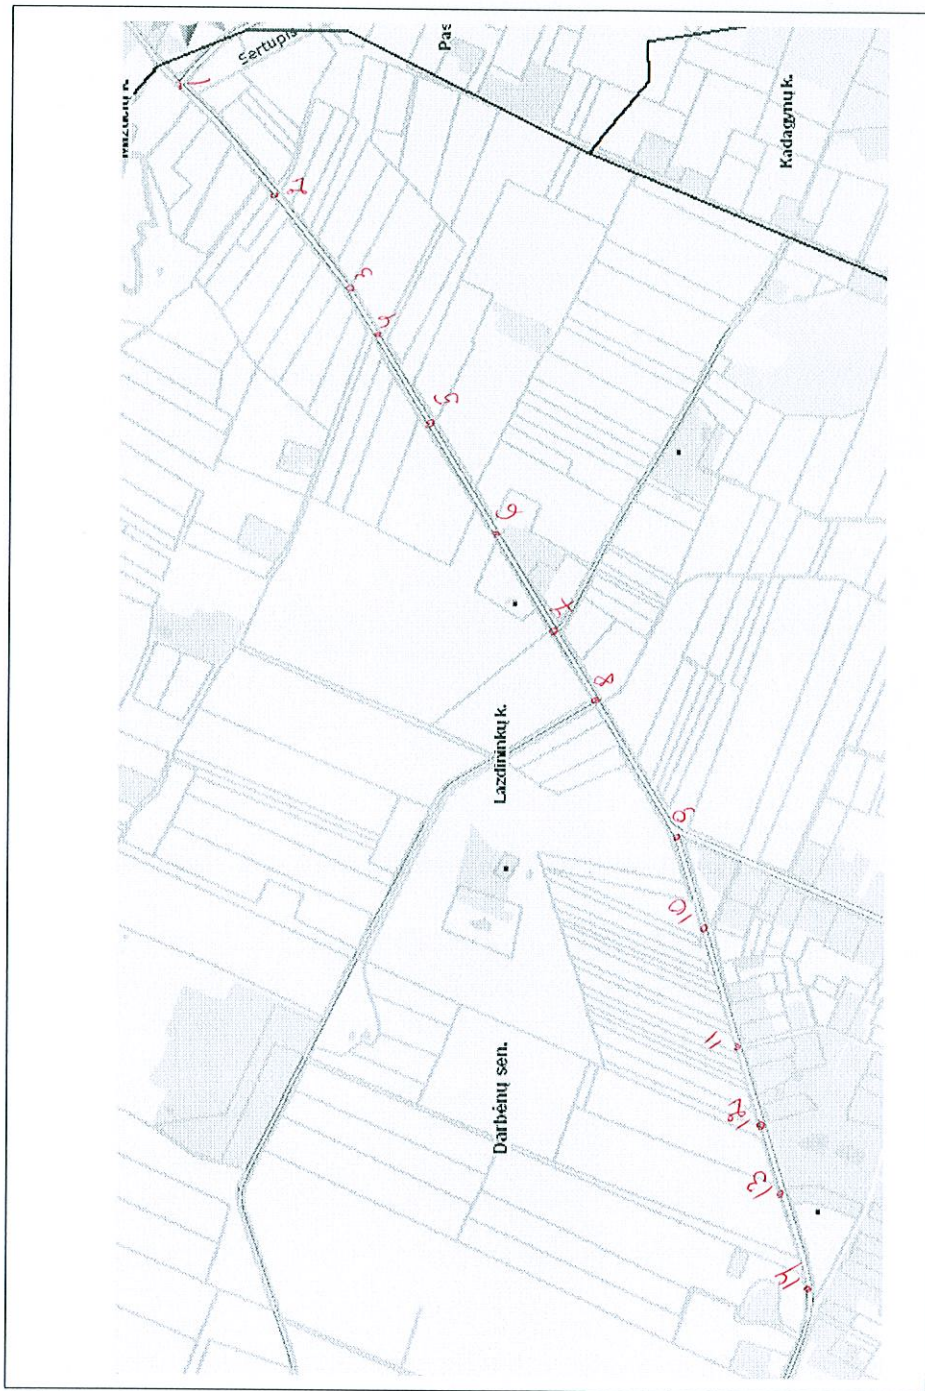

Kartografinis pagrindas			
Koordinacių sistema			
Koordinacių nustatymo būdas			
KOORDINACIŲ ŽINIARAŠTIS			
Nr. plane	X	Y	
1	6212142	327339	
2	6211970	327152	
3	6211846	326990	
4	6211798	326903	
5	6211687	326749	
6	6211586	326570	
7	6211467	326384	
8	6211401	326257	
9	6211242	326014	
10	6211195	325866	
11	6211129	325644	
12	6211081	325487	
13	6211055	325397	
14	6211007	325202	

Kretingos rajono savivaldybės tarybos
2010 m. 08-28 sprendimo Nr. IR-321
priedas

**KRETINGOS RAJONO SAVIVALDYBĖS DARBŲ SENIŪNIJOS LAZDININKŲ K.
ERŠKETYNO GATVĖS IŠDĖSTYMO PLANAS M 1:10000**



Kartografinis pagrindas		
Koordinacijų sistema		
Koordinacijų nustatymo būdas		
KOORDINACIJŲ ŽINIARAŠTIS		
Nr. plane	X	Y
1	6210662	325784
2	6210533	326068
3	6210533	326126
4	6210604	326344
5	6210612	326364
6	6210398	326701
7	6210366	326707

Kretingos rajono savivaldybės tarybos
 2010 m. 08-26 sprendimo Nr. 72-321
 priedas

**KRETINGOS RAJONO SAVIVALDYBĖS DARBŲ SENIŪNIJOS LAZDININKŲ K.
 ALKOS GATVĖS IŠDĖSTYMO PLANAS M 1:10000**



Kartografinis pagrindas		Kartografinis pagrindas	
Koordinatų sistema		Koordinatų sistema	
Koordinatų nustatymo būdas		Koordinatų nustatymo būdas	
KOORDINAČIŲ ŽINIARAŠTIS			
Nr. plane	X	Y	
1	6210323	325645	
2	6210297	325688	
3	6210214	325754	
4	6210186	325781	
5	6210144	325843	
6	6210108	325930	
7	6210037	326087	
8	6210011	326091	
9	6209944	326063	
10	6209767	326000	
11	6209683	325957	
12	6209556	325911	
13	6209488	325882	
14	6209349	325824	