


ŽEMĖS SKLYPO (KAD.NR.5617/0002:457) JOKŪBAVO K., ŽALGIRIO SEN., KRETINGOS RAJONE DETALUS PLANO PROJEKTAS  
 TERITORIJOS TVARKYMO IR NAUDOJIMO REŽIMO BRĖŽINYS M 1:500

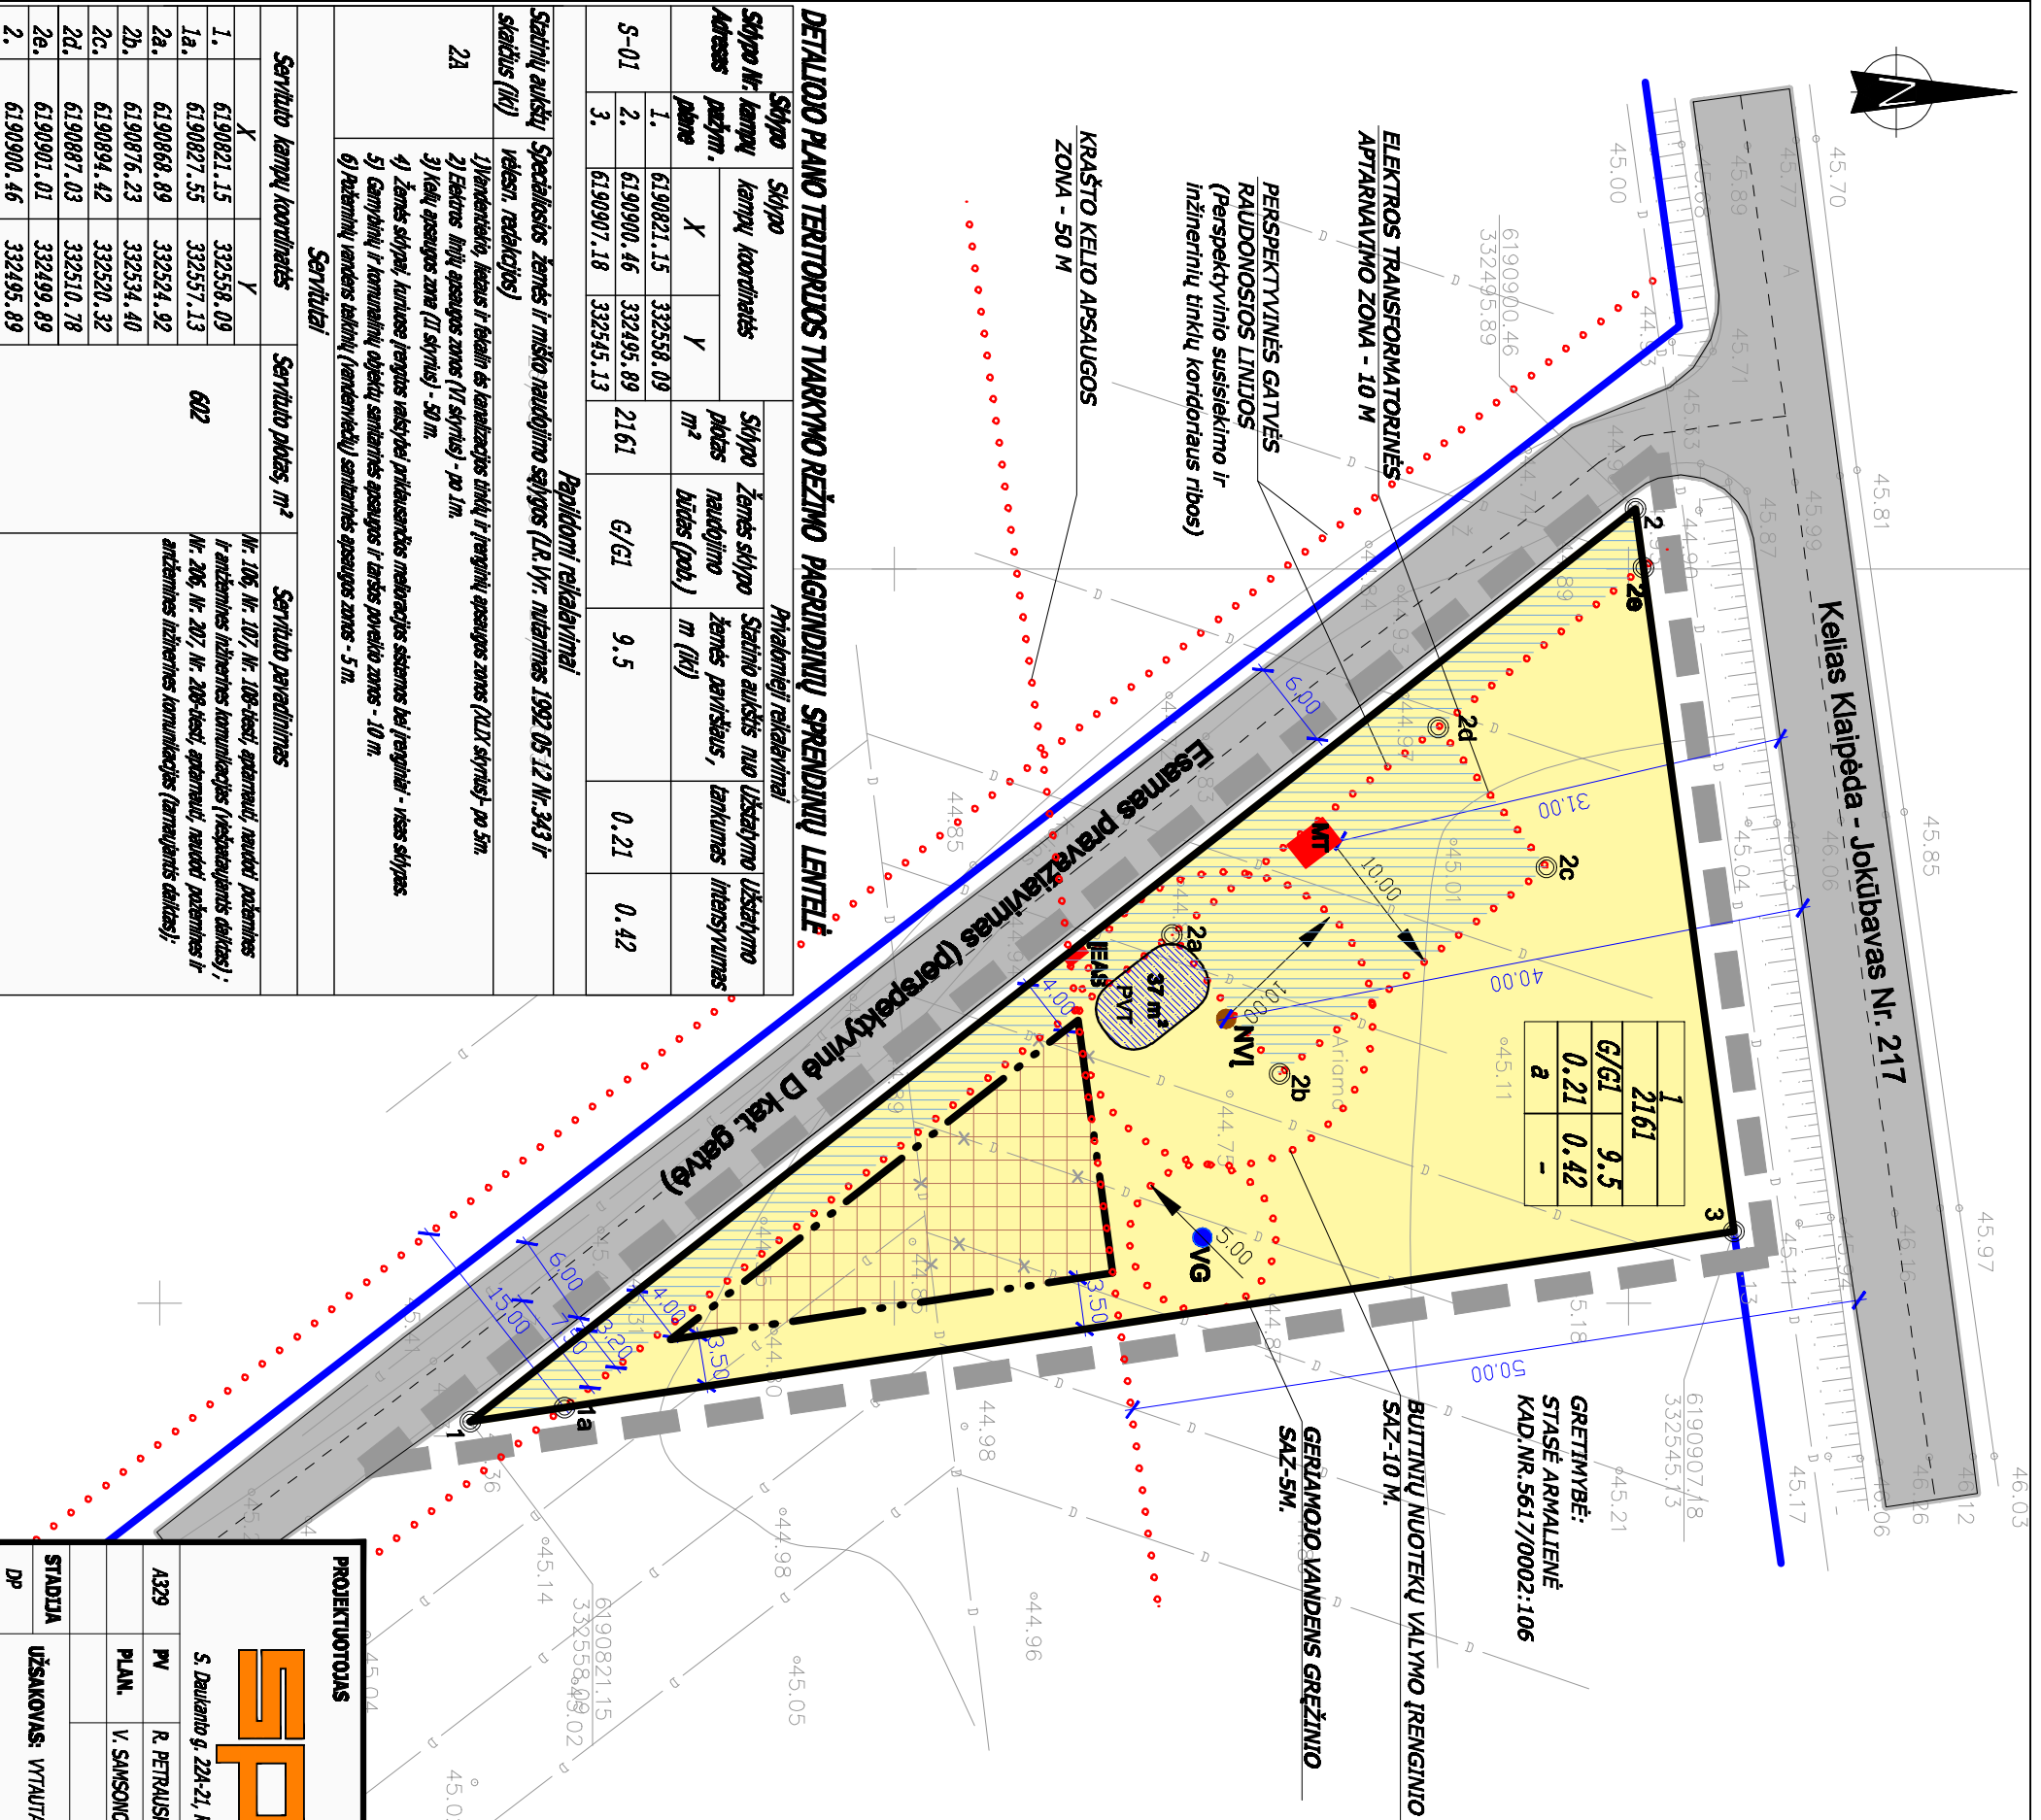

**DETALUS PLANO TERITORIJOS TVARKYMO REŽIMO PAGRINDINIŲ SPRENDINIŲ LENTELĖ**

Sąlypo Nr. kampy pažym.	Sąlypo kampy koordinatės	Sąlypo plotas m <sup>2</sup>	Pritaikomi reikalavimai			
			Žemės sąlypo naudojimo būklės (paob.)	žemės paviršius, m (Rt)	tančiumas intensyvumas	
S-01	1.	6190821.15	332558.09	2161	0.21	0.42
	2.	6190900.46	332495.89	2161	0.21	0.42
	3.	6190907.18	332345.13	2161	0.21	0.42

*Papildomi reikalavimai*

Statinų aukštų Specialiosios žemės ir miesto naudojimo sąlygos (LR Nr. nuitarimas 1992-05-12 Nr.343 ir statusas (Rt) *velesn. reakticijos)*

2A  
 1) Vandentvėdų, kekus ir fėkalinės kanalizacijos tinklų ir įrenginių apsaugos zonos (ZLR skryslis) - po 5m.  
 2) Elektros linijų apsaugos zonos (ZL skryslis) - po 1m.  
 3) Kelių apsaugos zona (ZL skryslis) - 50 m.  
 4) Žemės sąlypai, kuriose įrengtas neaktyvi priekasardis matoracijos sistemos bei įrenginiai - visos sąlygos.  
 5) Gamtinių ir komunalinių objektų saugomos ir vertės paveldo zonos - 10 m.  
 6) Reikiamų vandens tinklų (vandentvėdų) saugomos apsaugos zonos - 5 m.

**servizai**

servizito kampy koordinatės	servizito plotas, m <sup>2</sup>	servizito pavadinimas		
X				
1.	6190821.15	332558.09	602	Nr. 106, Nr. 107, Nr. 108-iesei, aptarnaujami naujami pastatymais ir antžeminės inžinerinės komunikacijos (fiespatalpinis daktas); Nr. 206, Nr. 207, Nr. 208-iesei, aptarnaujami naujami pastatymais ir antžeminės inžinerinės komunikacijos (tarnaujantis daktas);
1a.	6190827.55	332557.13		
2a.	6190868.89	332524.92		
2b.	6190876.23	332534.40		
2c.	6190894.42	332520.32		
2d.	6190887.03	332510.78		
2e.	6190901.01	332499.89		
2.	6190900.46	332495.89		

**PROJEKTUOTOJAS**

**SPS** STATYBOS PROJEKTŲ BPRENDIMAI

S. Deivanto g. 22A-21, Kalpėda Tel. 8 614 62428

STADIJA	UŽSAKOVAS: VYTAUTAS ADOMAITIS	BRĖŽINIO NR.	LAPAS	LAPŲ
DP		DP-03	1	1

2010

TERITORIJOS TVARKYMO IR NAUDOJIMO REŽIMO BRĖŽINYS

010-018-00-DP

**UŽSAKOVAS:**  
 V. Adomaitis  
 V. Adomaitis

- DIRJEKTORUS**
- D. Baitis
- PARAŠAS**
- DATA**
- 2010
- 1 - Sklypo numeris  
 3226 - Sklypo plotas, m<sup>2</sup>  
 1 - Sklypo naudojimo būklės, ir paobklis  
 2 - Lasišnos pastatų aukštis (metrais)  
 3 - Lasišnos žemės sąlypo užstatymo tankumas  
 4 - Lasišnos žemės sąlypo užstatymo intensyvumas  
 a - Skaitiniai stogai

TERITORIJOS TVARKYMO IR NAUDOJIMO REŽIMAI	SUTARTINIAI ŽENKLAI
G / G1 Kitos pasiskirties žemė, gyvenamoji teritorija, mažaaukščių gyvenamųjų namų statybai	
Planuojamos teritorijos riba	
Esama sklypo riba	
<b>Sąlygų ribos</b>	
<b>Statybos sąlygų zona</b>	
servizito ribos (zona)	
Įvažiavimas-išvažiavimas, eismo kryptis	
KITI ŽENKLAI	
Koordinavimo taškai	2 ○
<b>Statybos sąlygų ribos</b>	
Esami keliai, privažiavimai	
<b>Santartinės apsaugos zonos</b>	
Kelio ašinė linija	
<b>Perkeliami drenazo tinklai</b>	
Butinių nuotekų valymo įrenginiai	● NVI
Artezinis vandens gręžinys	● VG
<b>10/0.4 KV modulinė tranzitinė transformatorinė</b>	■ MT
Priešgaisrinis vandens tiekiny	▭ PVT
<b>0.4 KV įvadinė elektros apskaitos spinta</b>	■ EAS
<b>Perkeliami drenazo tinklai</b>	— D —