


SUTARTINIAI ŽENKLAI

- PLANUOJAMOS TERITORIJOS RIBA
- ESAMA SKLYPO RIBA
- ESAMOS GRETIMŲ SKLYPŲ RIBOS
- KITI ŽEMĖS ŪKIO PASKIRTIES ŽEMĖS SKLYPAI (Z4)
- SKLYPŲ KAMPŲ NUMERIAI
- ESAMOS ĮVAŽIAVIMAS Į SKLYPĄ
- KELIO APSAUSDOS ZONA
- HORIZONTALĖS
- ESAMI DRENAŽO TINKLAI
- ESAMOS VIETINĖS REIKŠMĖS KELIAS
- DANGA-ŽVYRAS

SITUACIJOS SCHEMA

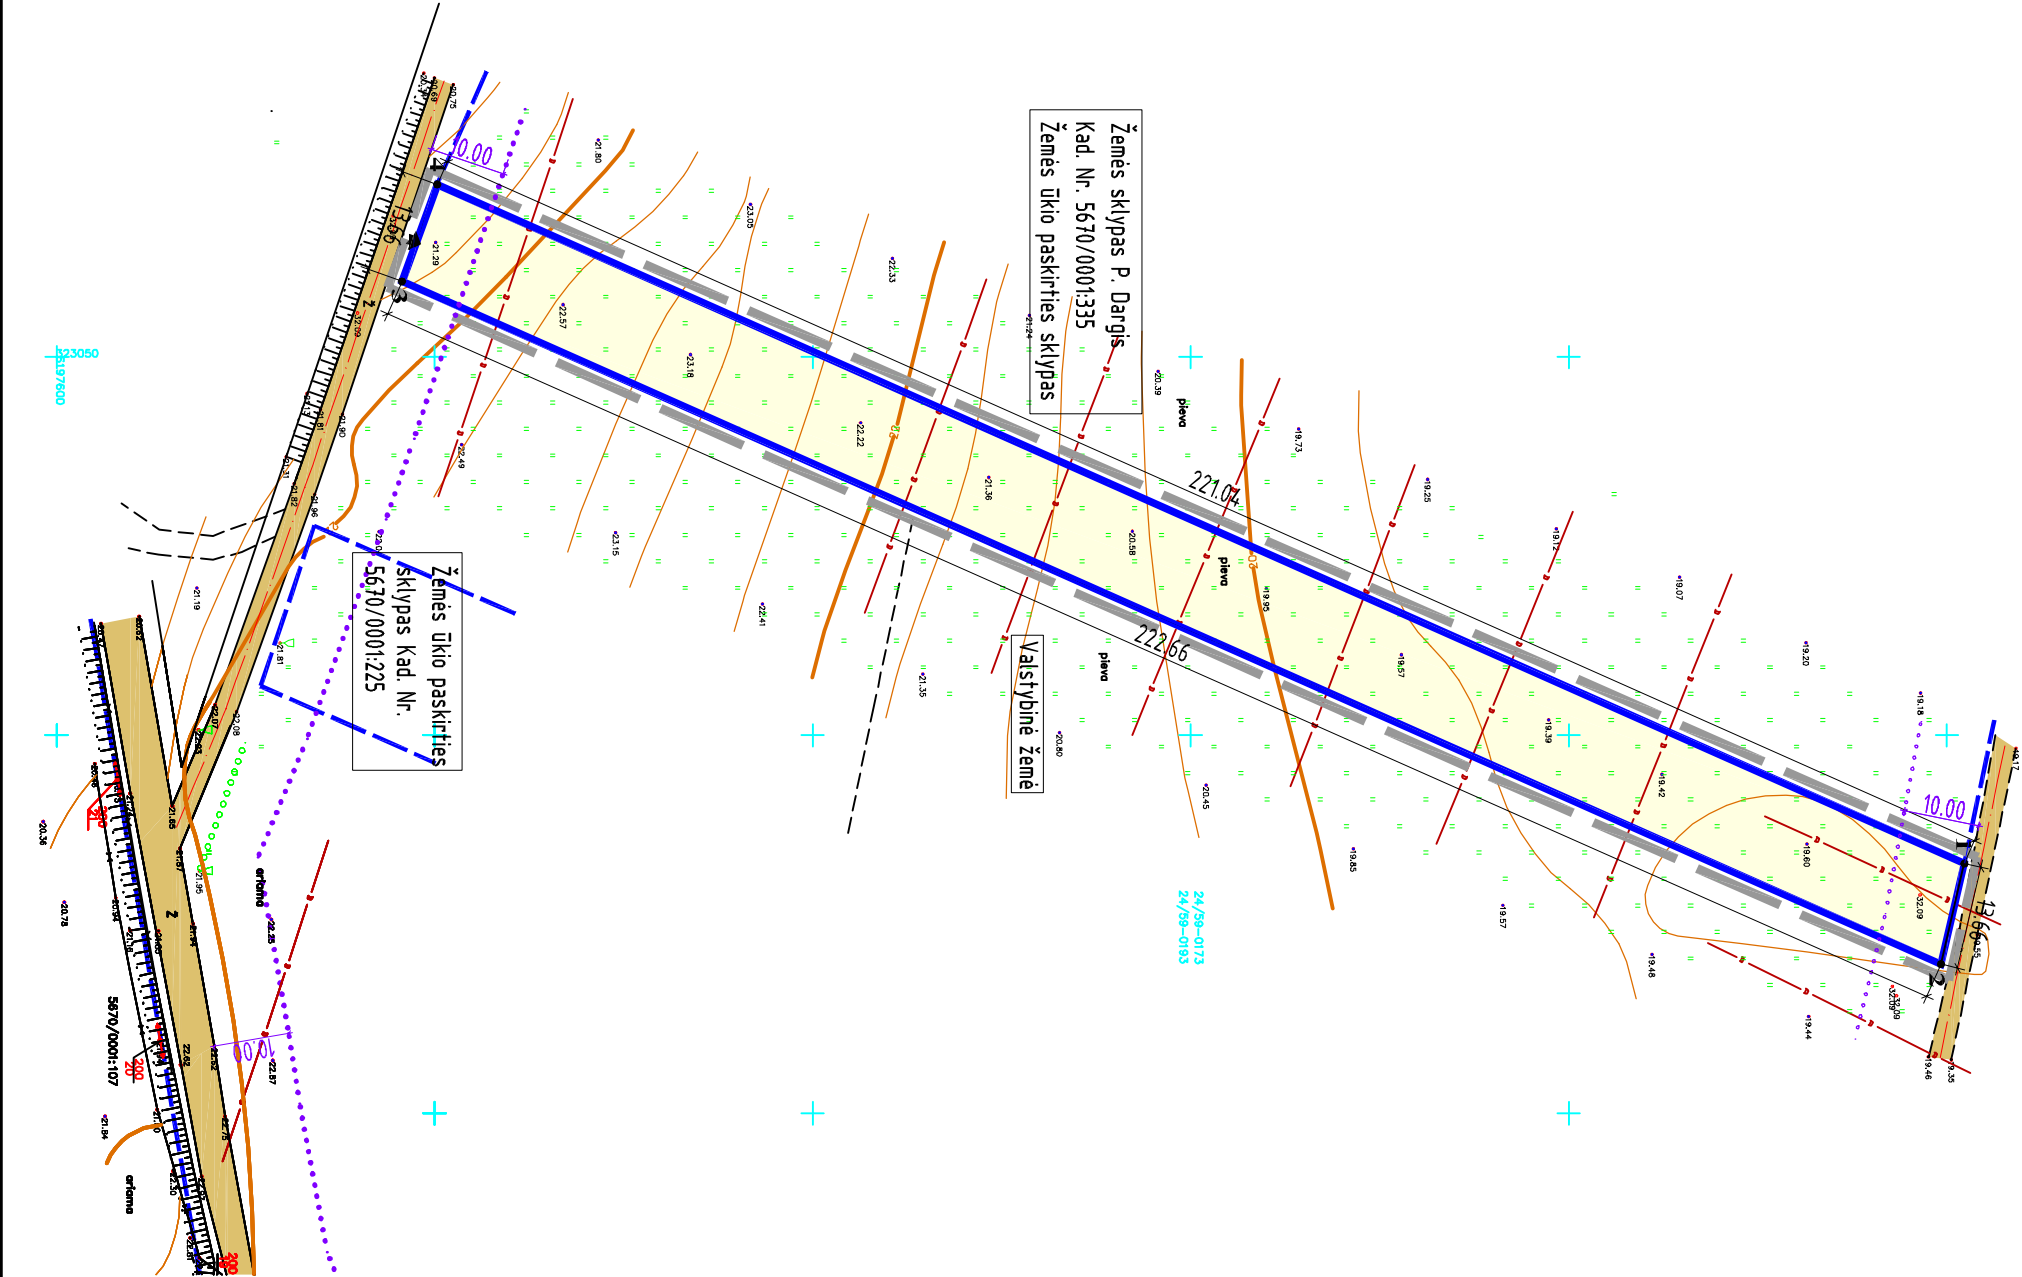

Atestato Nr.		Rengėjas: T. BARTKAUS PROJEKTAVIMO II Žyvu g. 2, 705 k., Klaipėda tel./fax: 8-613-35081, mobil: 8-613-42503 E-paštas: bartkus.tomas@gmail.com			Objektas: DETALUSIS PLANAS Pryšmančių k., Kretingos r., kada. Nr. 5670/0001:25 0.3000ha		
A329	PV	R. Petrauskas			Bėrežinys:  ESAMOS PADETIES BRĖŽINYS	Mastelis	Laida
	Braižė	T. Bartkus				1:1000	0
	Braižė	M. Petreikytė					
	Planavimo organizatorius				Žymuo:	Lapas	Lapų
DP	Irmantas Bulvydas				1014-DP-1	1	1