

**KVECIŲ KAIMO (S/B „AŽUOLAS“) GATVIŲ IŠDĖSTYMO PLANAS**  
**M 1:500**



Kartografinis pagrindas		
Koordinacių sistema		
Koordinacių nustatymo būdas		
<b>KOORDINACIŲ ŽINIARASTIS</b>		
Nr.plane	X	Y
<b>Ažuolų g.</b>		
1	6199195	325104
2	6199235	325109
3	6199271	325117
4	6199693	325282
5	6199706	325282
6	6199720	325276
7	6199792	325218
8	6199886	324979




**PARAŽĖS KAIMO ( S/B „MEDVALAKIS“ ) GATVIŲ IŠDĖSTYMO PLANAS**  
**M 1:500**



Kartografinis pagrindas		
Koordinačių sistema		
Koordinačių nustatymo būdas		
<b>KOORDINAČIŲ ŽINIARAŠTIS</b>		
Nr.plane	X	Y
<b>Gatvė Nr.1</b>		
<b>Rožių g.</b>		
1	6203165	320529
2	6203263	320322
<b>Gatvė Nr.2</b>		
<b>Šaltalankių g.</b>		
3	6203222	320563
4	6203324	320347
<b>Gatvė Nr.3</b>		
<b>Kadagių g.</b>		
5	6203277	320597
6	6203384	320371
<b>Gatvė Nr.4</b>		
<b>Kaštonų g.</b>		
7	6203334	320631
8	6203445	320395
<b>Gatvė Nr.5</b>		
<b>Šermukšnių g.</b>		
9	6203389	320665
10	6203504	320420
<b>Gatvė Nr.6</b>		
<b>Alksnių g.</b>		
11	6203445	320698
12	6203564	320446
<b>Gatvė Nr.7</b>		
<b>Ažuolų g.</b>		
13	6203500	320732
14	6203626	320467
<b>Gatvė Nr.8</b>		
<b>Gluosnių g.</b>		
15	6203554	320764
16	6203687	320492
<b>Gatvė Nr.9</b>		
<b>Liepų g.</b>		
17	6203610	320798
18	6203748	320516
<b>Gatvė Nr.10</b>		
<b>Uosių g.</b>		
19	6203666	320831
20	6203806	320542

**PARAŽĖS KAIMO ( S/B „MEDVALAKIS“ ) GATVIŲ IŠDĖSTYMO PLANAS**  
M 1:500

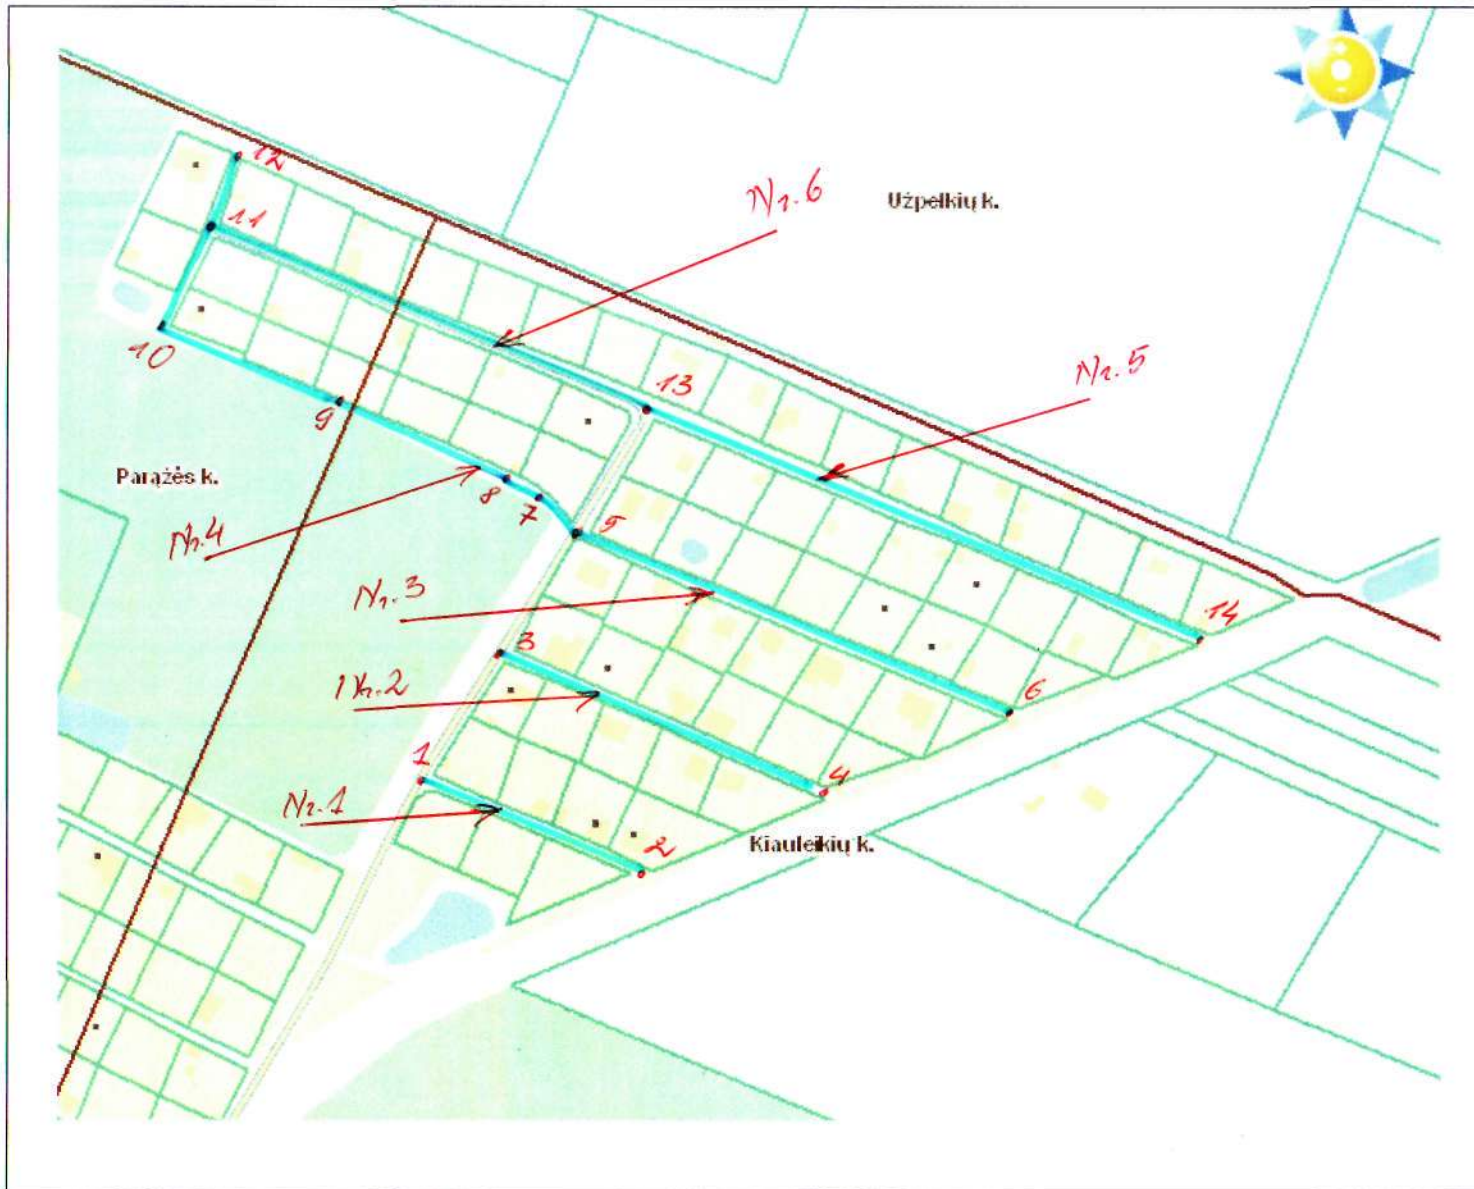

Kartografinis pagrindas		
Koordinacių sistema		
Koordinacių nustatymo būdas		
<b>KOORDINACIŲ ŽINIARAŠTIS</b>		
Nr.plane	X	Y
<b>Gatvė Nr.1</b>		
<b>Tuopų g.</b>		
1	6203746	320872
2	6203701	320973
<b>Gatvė Nr.2</b>		
<b>Eglių g.</b>		
3	6203803	320906
4	6203738	321059
<b>Gatvė Nr.3</b>		
<b>Klevų g.</b>		
5	6203859	320942
6	6203775	321142
<b>Gatvė Nr.4</b>		
<b>Ievų g.</b>		
5	6203859	320942
7	6203869	320933
8	6203880	320915
9	6203918	320834
10	6203951	320750
11	6203999	320774
12	6204031	320785
<b>Gatvė Nr.5</b>		
<b>Beržų 1-oji g.</b>		
13	6203916	320976
14	6203809	321230
<b>Gatvė Nr.6</b>		
<b>Beržų 2-oji g.</b>		
13	6203916	320976
11	6203999	320774


Kretingos rajono savivaldybės tarybos  
2010 m. sprendimo Nr.  
priedas

**PARAŽĖS KAIMO (S/B „MEDVALAKIS“) GATVIŲ IŠDĖSTYMO PLANAS**  
**M 1:500**



Kartografinis pagrindas		
Koordinacių sistema		
Koordinacių nustatymo būdas		
<b>KOORDINACIŲ ŽINIARAŠTIS</b>		
Nr.plane	X	Y
<b>Gatvė Nr.1</b>		
<b>Pušų g. pratęsimas</b> (Parazės k./ Kiauleikių k.)		
1	6202997	320426
2	6203554	320764
3	6203746	320872
4	6203916	320976
<b>Gatvė Nr.2</b>		
<b>Miško g.</b>		
5	6203263	320322
6	6203806	320542

**KIAULEIKIŲ K., UŽPELKIŲ K., RŪDAIČIŲ K. LAZDYNŲ GATVĖS IŠDĖSTYMO PLANAS**  
**M 1:500**

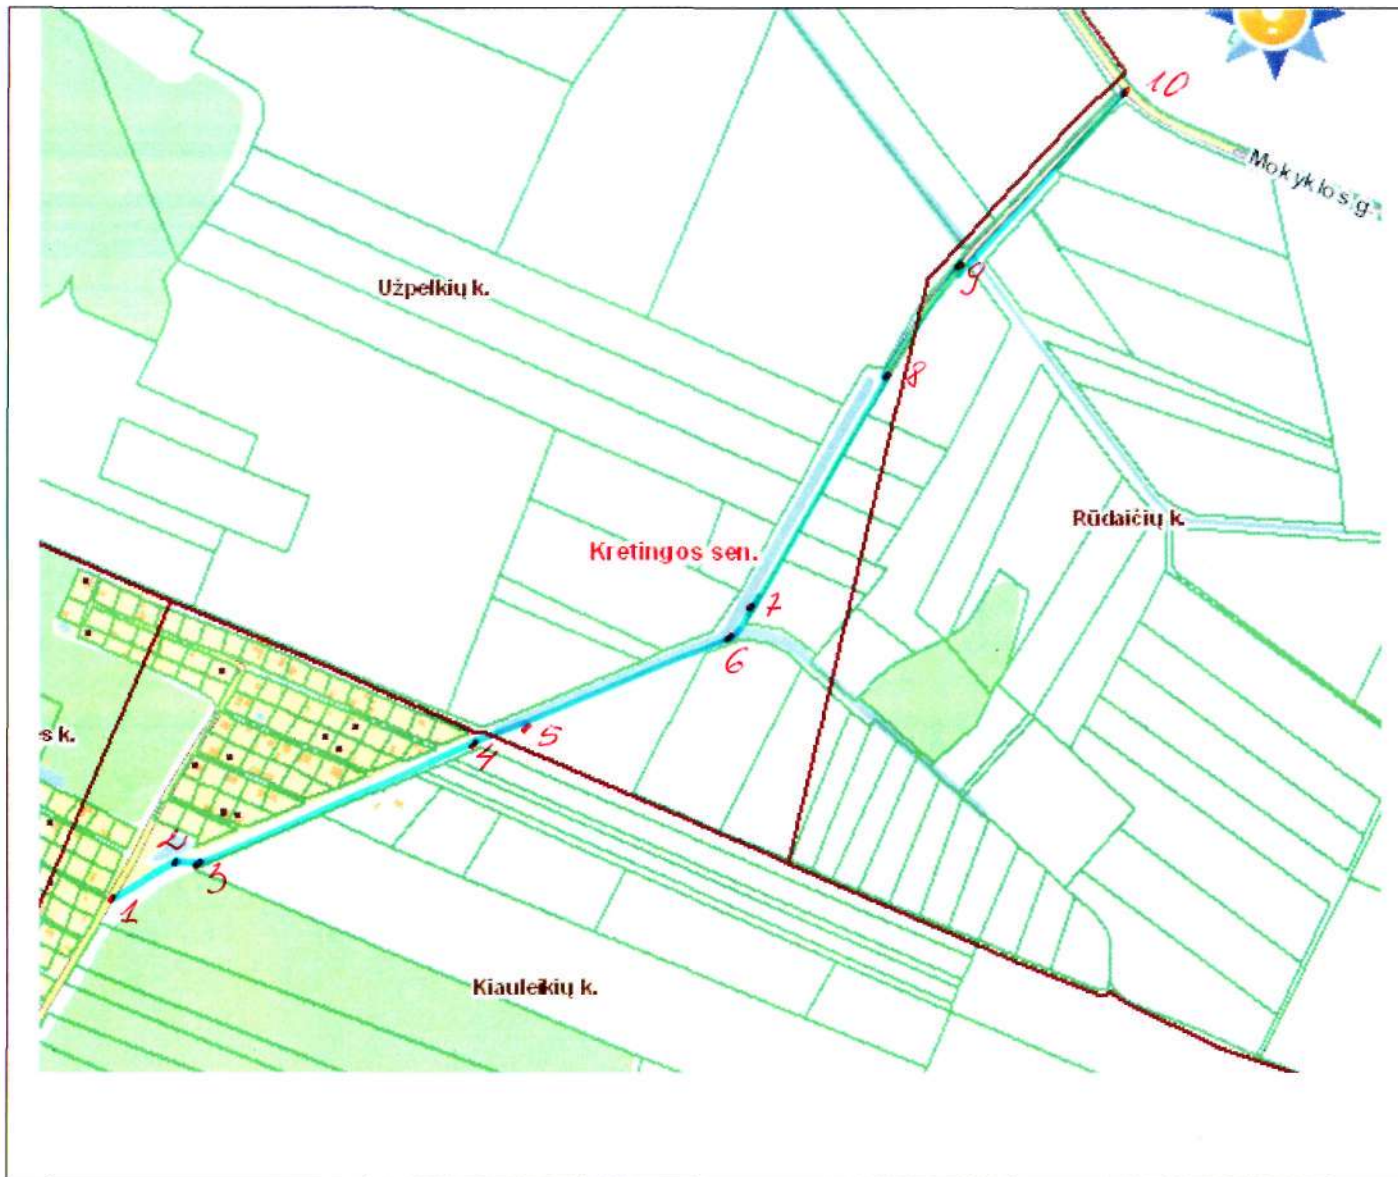

Kartografinis pagrindas		
Koordinacių sistema		
Koordinacių nustatymo būdas		
<b>KOORDINACIŲ ŽINIARASTIS</b>		
Nr.plane	X	Y
<b>Lazdynų g. (Kiauleikių k.)</b>		
1	6203610	320798
2	6203664	320893
3	6203654	320915
4	6203811	321286
<b>Lazdynų g. (Užpelkių k./ Rūdaičių k.)</b>		
5	6203832	321334
6	6203952	321611
7	6203972	321625
8	6204302	321814
9	6204453	321919
10	6204678	322133


Kretingos rajono savivaldybės tarybos  
2010 m. sprendimo Nr.  
priedas

**UŽPELKIŲ KAIMO GATVIŲ IŠDĖSTYMO PLANAS**  
**M 1:500**



Kartografinis pagrindas		
Koordinacių sistema		
Koordinacių nustatymo būdas		
<b>KOORDINACIŲ ŽINIARAŠTIS</b>		
Nr.plane	X	Y
<b>Saulėtekio g.</b>		
1	6206276	321006
2	6206264	321015
3	6206003	320963
4	6205828	320928
5	6205793	320909
6	6205612	320791
7	6205413	320704
8	6205118	320575
9	6204947	320495
10	6204870	320445
11	6204804	320389

**KIAULEIKIŲ KAIMO KOPŲ GATVĖS IŠDĖSTYMO PLANAS**  
M 1:500

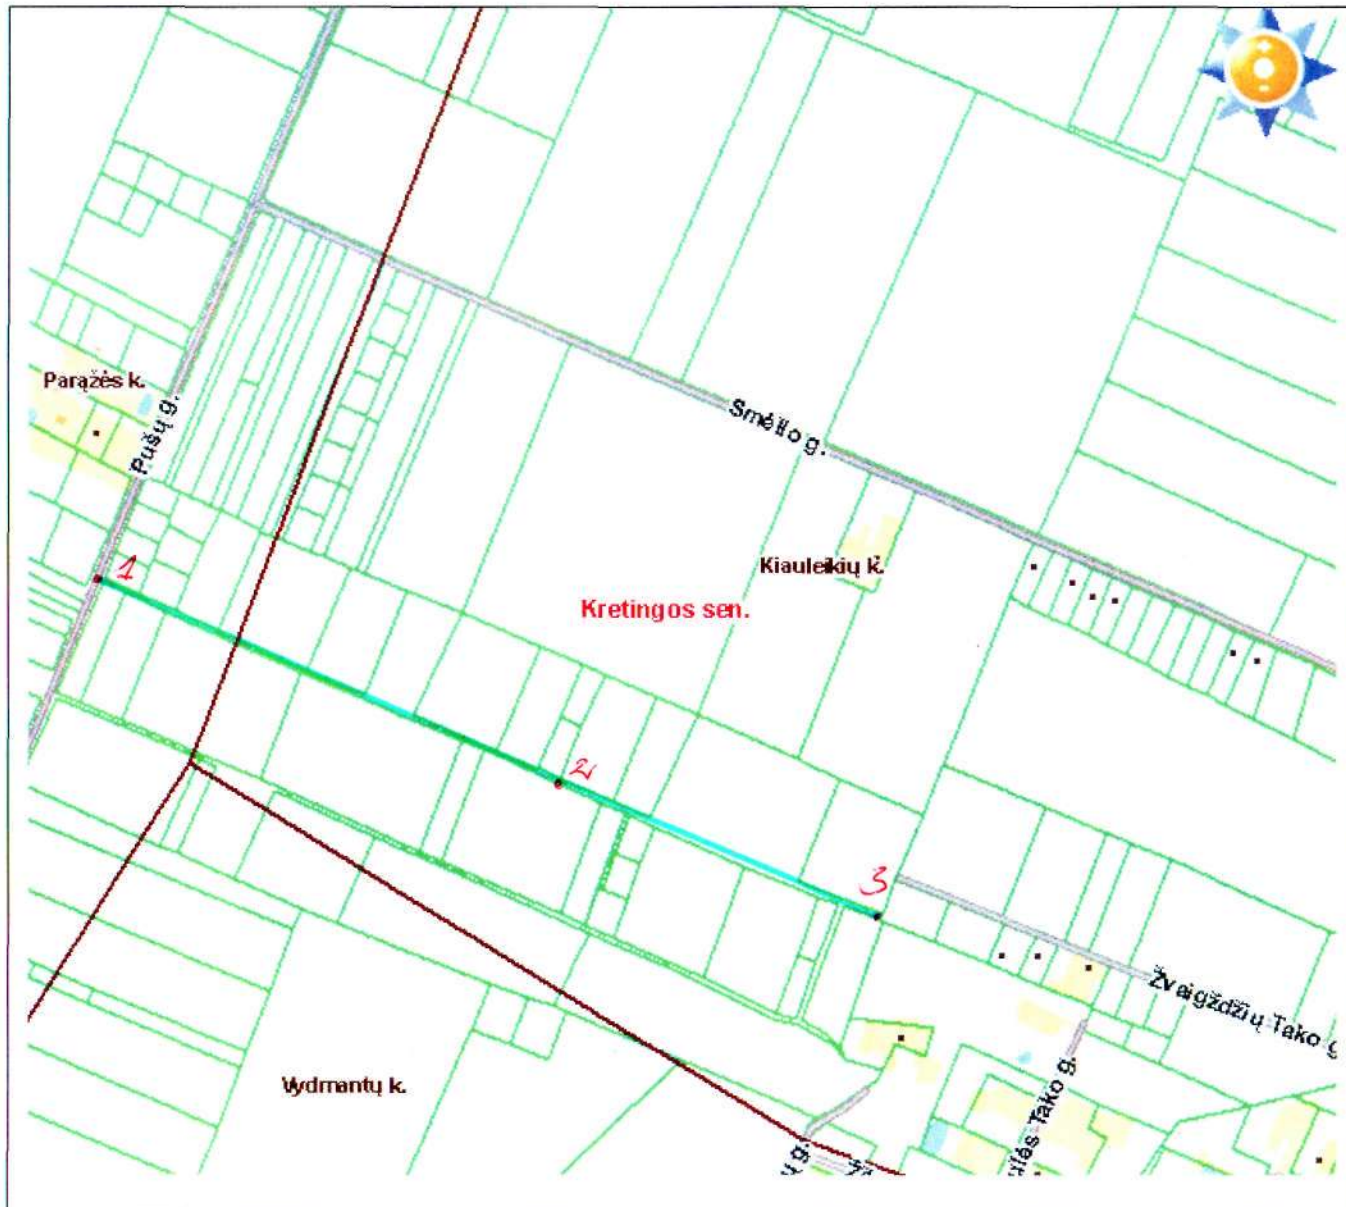

Kartografinis pagrindas		
Koordinacių sistema		
Koordinacių nustatymo būdas		
<b>KOORDINAČIŲ ŽINIARAŠTIS</b>		
Nr.plane	X	Y
<b>Kopų g.</b>		
1	6201563	319772
2	6201362	320228
3	6201227	320542

Kretingos rajono savivaldybės tarybos  
 2010 m. sprendimo Nr.  
 priedas

**PADVARIŲ KAIMO PALAUKĖS GATVĖS IŠDĖSTYMO PLANAS**  
 M 1:500



Kartografinis pagrindas		
Koordinacių sistema		
Koordinacių nustatymo būdas		
<b>KOORDINACIŲ ŽINIARASTIS</b>		
Nr.plane	X	Y
<b>Palaukės g.</b>		
1	6200693	328646
2	6200407	328524
3	6200356	328480
4	6200377	328414
5	6200331	328283
6	6200336	328265
7	6200336	328152