Create PDF with GO2PDF for free, if you wish to remove this line, click here to buy Virtual PDF Printer

SUTARTINIAI ŽENKLAI

G/G1	KITOS PASKIRTIES ŽEMĖ, GYVENAMOJI TERITORIJA, MAŽAAUKŠČIŲ GYVENAMŲJŲ NAMŲ STATYBAI (KODAS tp6, INDEKSAS G/G1)
	ESAMO SKLYPO RIBA
	DETALIOJO PLANO GALIOJIMO RIBOS
	ĮVAŽIAVIMAS-IŠVAŽIAVIMAS,EISMO KRYPTIS
	SERVITUTO RIBOS (ZONA)
	STATYBOS LINIJA
	STATYBOS RIBA
	GATVĖS AŠINĖ LINIJA (PROJ.)
	KELIO JUOSTA
	SANITARINĖ APSAUGOS Z. (PROJ.)
Š	ŠULINYS (PROJ.)
VĮ	VALYMO ĮRENGIMAI (PROJ.)
	APSAUGOS ZONOA
f1	FEKALINĖ KANALIZACIJA (PROJ.)
v1	VANDENTIEKIS (PROJ.)
L1	LIETAUS KANALIZACIJA (PROJ.)
E1	ELEKTROS LINIJA (PROJ.)

n / m		SKLYPO NUMERIS / SKLYPO PLOTAS
1	2	1- TERITORIOS NAUDOJIMO BŪDAS IRPOBŪDIS
3	4	2- PASTATŲ AUKŠTIS M.
a	b	3- UŽSTATYMO TANKUMO INDEKSAS
c	d	4- UŽSTATYMO INTENSYVUMO INDEKSAS
e	f	a,b,c,d,e,f- TERITORIJOS TVARKYMO REŽIMO REIKALAVIMAI

PLANAVIMO TIKSLAS:
PAKEISTI PAGRINDINĘ TIKSLINĘ ŽEMĖS NAUDOJIMO PASKIRTĮ IŠ ŽEMĖS ŪKIO PASKIRTIES Į KITA, BŪDAS -GYVENAMOJI TERITORIJA, POBŪDIS - MAŽAAUKŠČIŲ GYVENAMŲJŲ NAMŲ STATYBOS IR NUSTATYTI TERITOTIJOS TVARKYMO IR NAUDOJIMO REŽIMĄ:

SKLYPAS - 0,3400 ha. (K.NR. 5604/0001:130)

PLANUOJAMOS TERITORIJOS APRIBOJIMAI
NURODYTI PAGRINDINIAME BR ĖŽINYJE:

1. NUTARIMAS Nr.343 "DĖL SPECIALIŲJŲ ŽEMĖS IR MIŠKO NAUDOJIMO SALYGŲ PATVIRTINIMO ".
2. STR 2.02.09:2005 " VIENBUČIAI GYVENAMIEJI PASTATAI ".
3. STR 2.06.01:1999 "MIESTŲ MIESTELIŲ IR KAIMŲ SUSISIEKIMO SISTEMOS".

APRIBOJIMAI:
MAKSIMALUS UŽSTATYMO PLOTAS SKLYPE IKI 15 PROC.
UŽSTATYMO RIBA - 3.50 M.
UŽSTATYMO LINIJA - 15.00 M.

PASTABOS:
1. TARP SKLYPŲ STATINIŲ BŪTINA IŠLAIKYTI PRIEŠGAISRINIUS ATSTUMUS PAGAL STR 2.01.04 :2004 "GAISRINĖ SAUGA, PAGRINDINIAI REIKALAVIMAI ".
2. DETALIOJO PLANO GALIOJIMO RIBA SUTAMPA SU PLANUOJAMOS TERITORIJOS RIBA.
3. ŠIUO ATVEJU PROJEKTUOJAMI VIETINIAI INŽINERINIAI TINKLAI - VIETINIAI VALYMO ĮRENGIMAI IR ŠACHTINIS ŠULINYS.
4. ELEKTROS ĮVADAS NUO ESAMOS 0,4V OL L-300 IŠ ATRAMOS Nr. 300/16.
5. RYŠIO LINIJOS NĖRA.
6. MELIORACIJOS SISTEMOS RINKTUVAI d-100 ir d-150 ĮRENGIAMI FUTLIARE IŠ PADIDINTO ATSPARUMO MEDŽIAGŲ SU APŽVALGOS ŠULINIAIS, JŲ APSAUGOS ZONA PO 5.0 M Į ABI PUSES NUO VAMZDIO AŠIES.
PAVIRŠINIS IR LIETAUS VANDUO NUVEDAMAS Į ŠALIA ESANTĮ MELIORACIJOS GRIOVĮ.

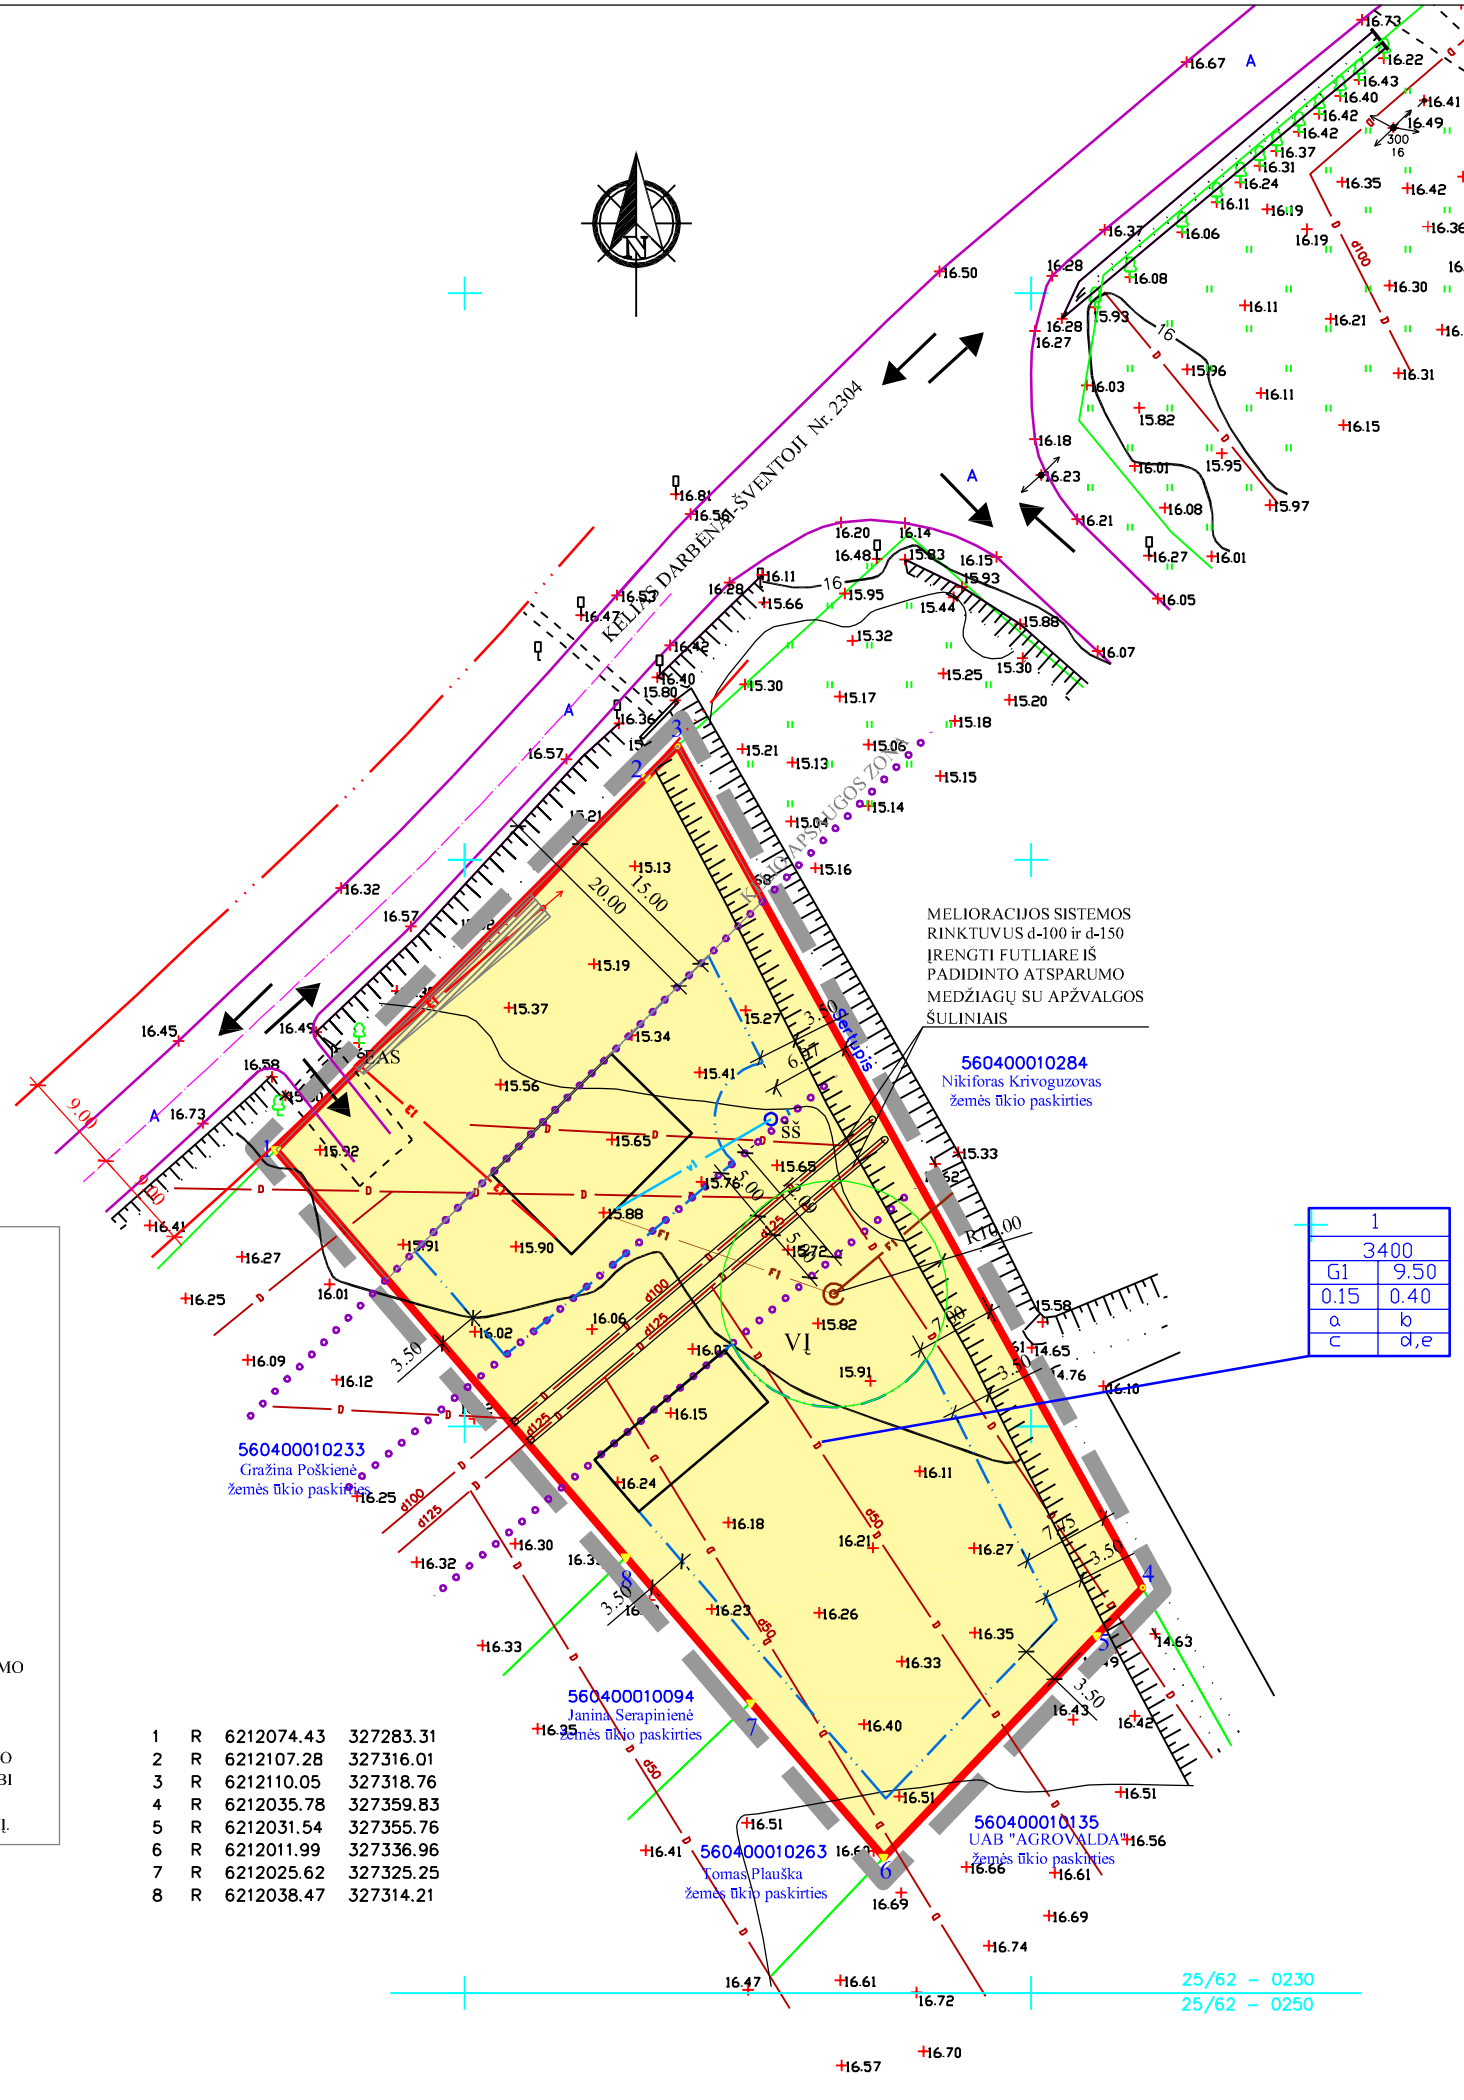

Derinimas su organizacijomis, eksploatuojančiomis požemines komunikacijas:

AB "VST"	Kretingos skyriaus vyresnysis inžinierius A. Vyšniauskos
Kretingos rajono savivaldyb?s Žem?s ?kio skyrius	Vyriausiasis specialistas Antanas B?ta
AB "TEO LT"	inž. Žigmas Černeckis

Išrašas tikras: A.Gečas

Koordinači? sistema-LKS-94
Aukščі? sistema-Baltijos

Uždaroji akcin? bendrov?
"Domo projektas"
Licencija Nr.TK-489-(830)

X 6212050
Y 327400

OBJEKTAS: Kretingos raj., Lazdininк? k., skl. Nr. 564000050153
UŽSAKOVAS: Aldona Girdenien?
Topografinis planas M 1:500

v., pavard?	parašas	data	
A.Gečas		2010 08 04	A.V.

SU DETALIOJO PLANO SPRENDINIAIS SUTINKU :

ALDONA GIRDENIENĖ

Atestato Nr.	J. KARBAUSKAITĖS PROJEKTAVIMO ĮMONĖ Į. K. 164682372		SKLYPAS LAZDININKŲ K, KRETINGOS R. (K.NR. 5604/0001:130)
13556	DPS J. KARBAUSKAITĖ		SUSISIEKIMO IR INŽINERINĖS INFRASTRUKTŪROS BRĖŽINYS — M 500
DP	UŽSAKOVAS: ALDONA GIRDENIENĖ		DETALIOJO PLANO PROJEKTAS — Lapas DP-2, Lapų