IŠTRAUKA IŠ KRETINGOS RAJONO SAVIVALDYBĖS TERITORIJOS IR JOS DALIES BENDROJO PLANO

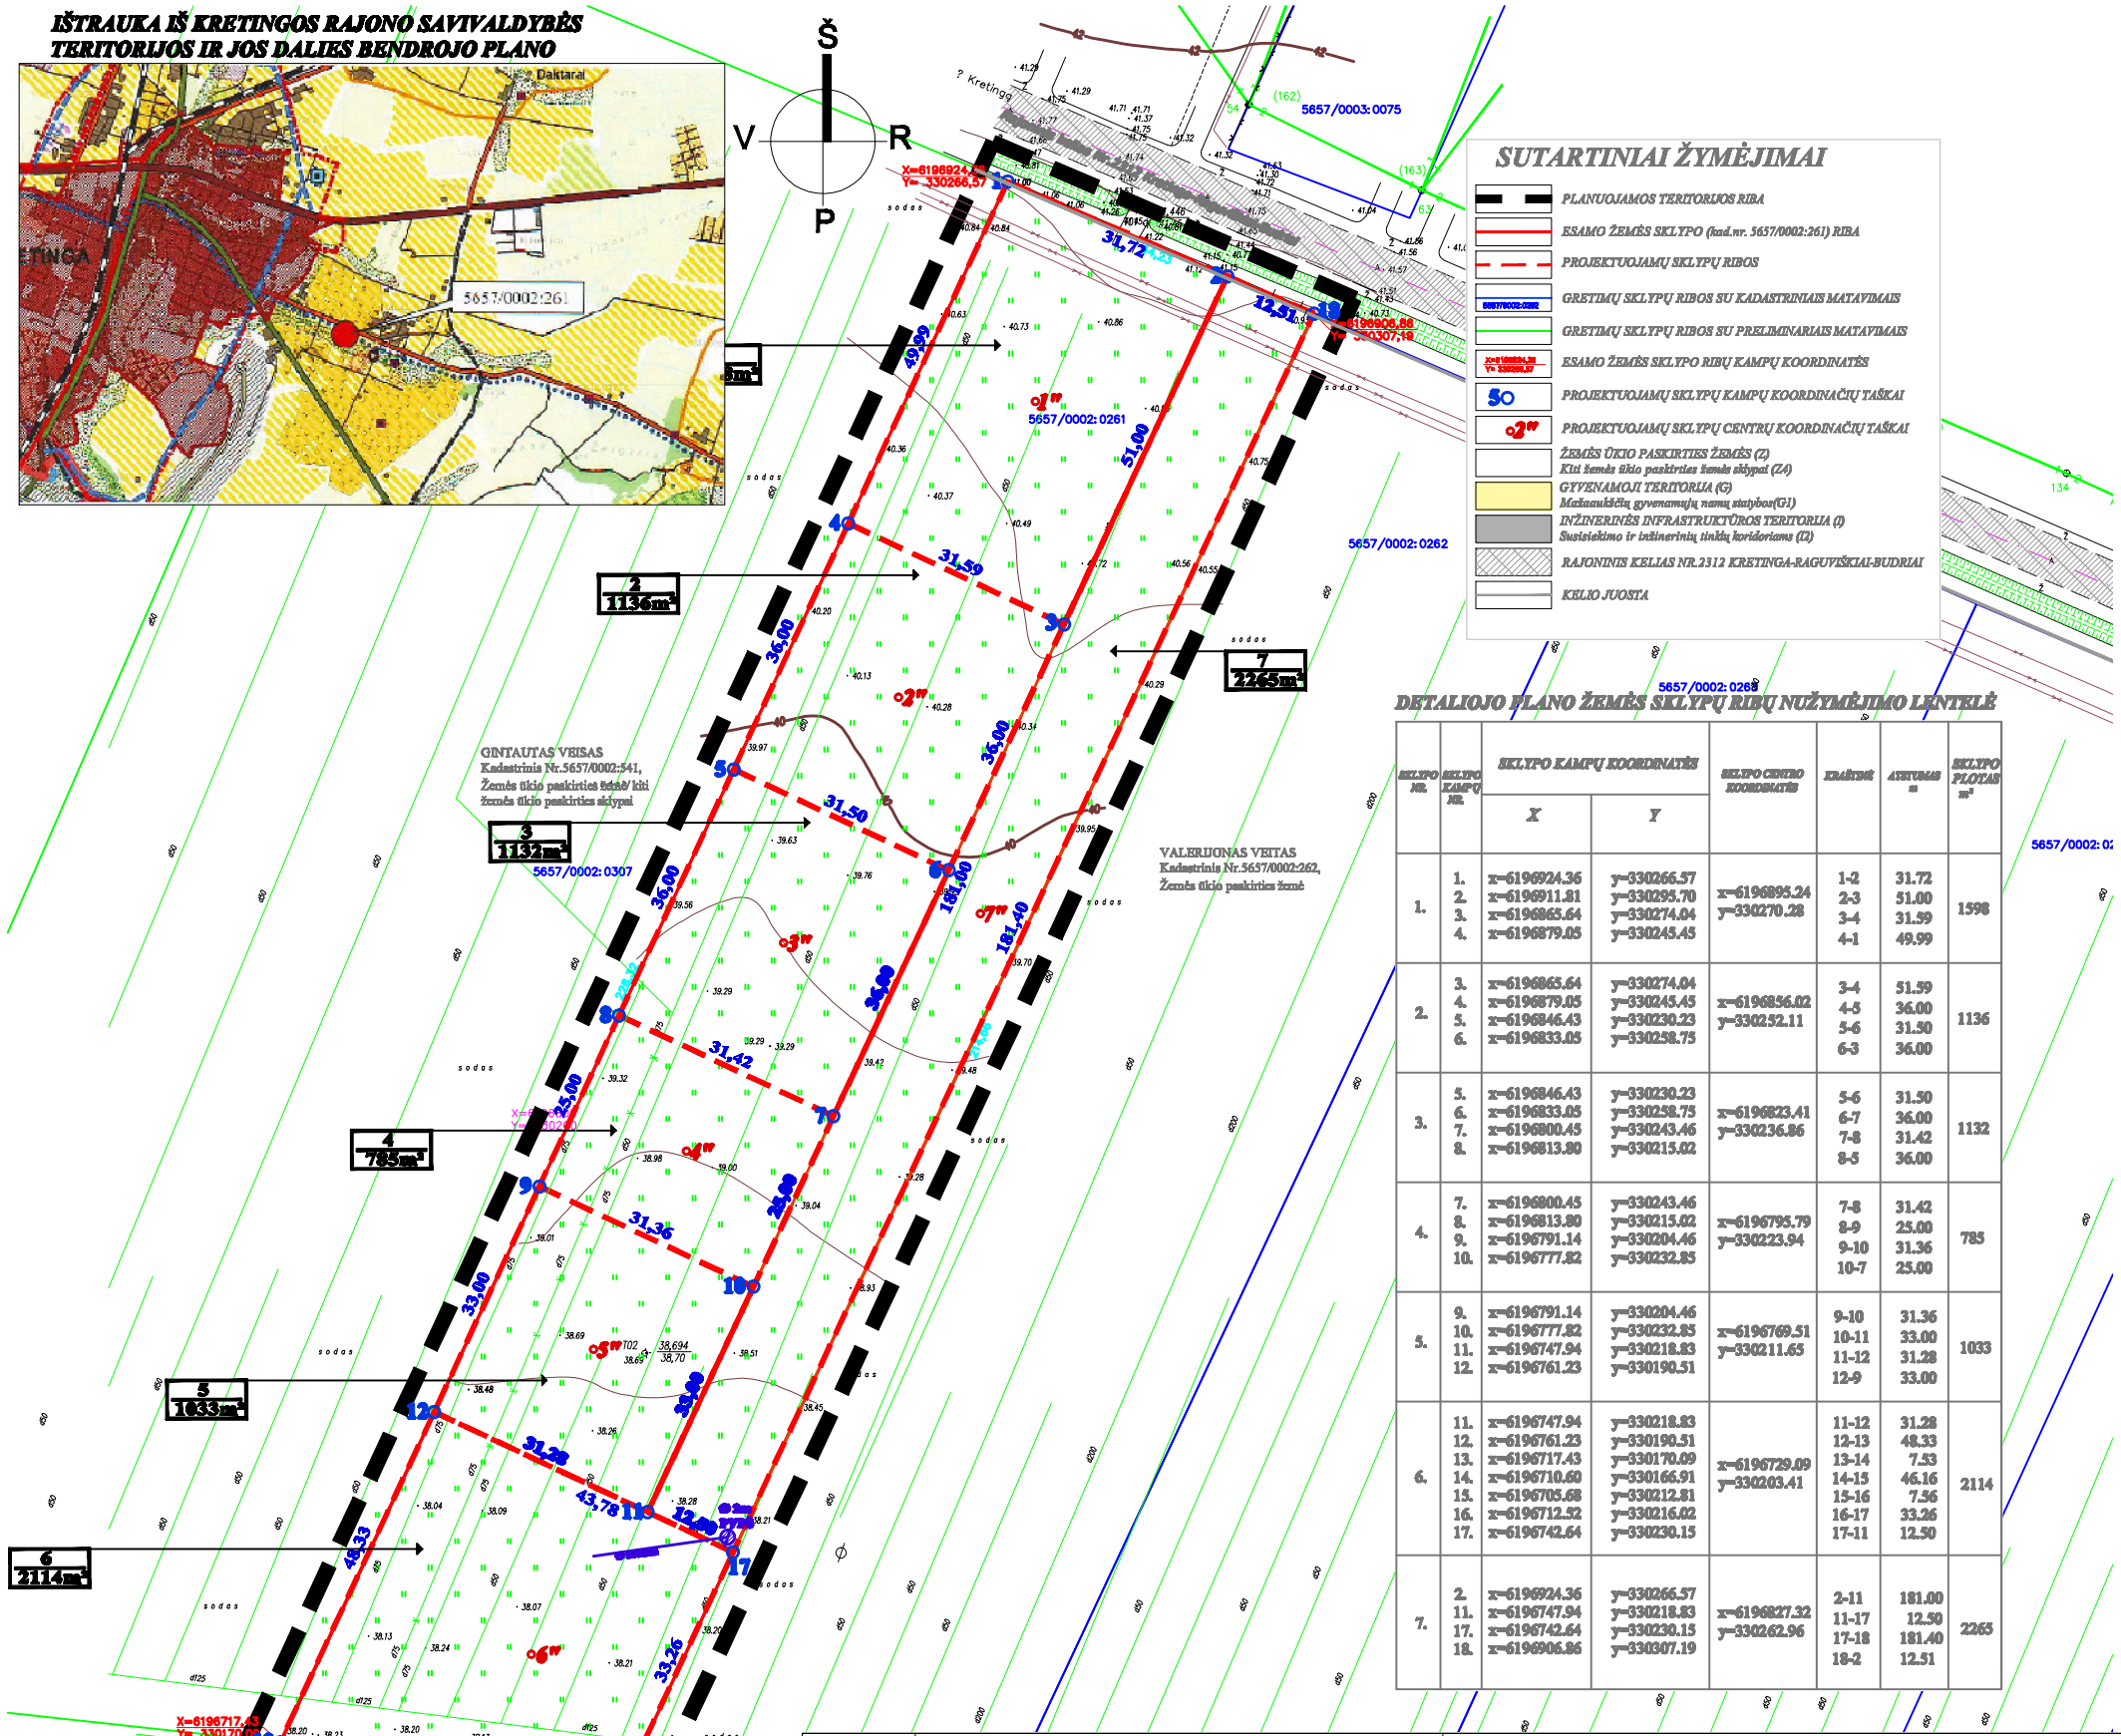

SUTARTINIAI ŽYMĖJIMAI

- PLANUOJAMOS TERITORIJOS RIBA
- ESAMO ŽEMĖS SKLYPO (kad.nr. 5657/0002:261) RIBA
- PROJEKTUOJAMŲ SKLYPŲ RIBOS
- GRETIMŲ SKLYPŲ RIBOS SU KADASTRINIAIS MATAVIMAIS
- GRETIMŲ SKLYPŲ RIBOS SU PRELIMINARIAIS MATAVIMAIS
- ESAMO ŽEMĖS SKLYPO RIBŲ KAMPŲ KOORDINATĖS
- PROJEKTUOJAMŲ SKLYPŲ KAMPŲ KOORDINACIŲ TAŠKAI
- PROJEKTUOJAMŲ SKLYPŲ CENTRŲ KOORDINACIŲ TAŠKAI
- ŽEMĖS ŪKIO PASKIRTIES ŽEMĖS (Z)
  Kiti žemės ūkio paskirties žemės sklypai (Z4)
- GYVENAMOJI TERITORIJA (G)
  Mažaaukščių gyvenamųjų namų statybos(G1)
- INŽINERINĖS INFRASTRUKTŪROS TERITORIJA (I)
  Susisiekimo ir inžinerinių tinklų koridoriams (I2)
- RAJONINIS KELIAS NR.2312 KRETINGA-RAGUVĖŠKIAI-BUDRIAI
- KELIO JUOSTA

DETALIOJO PLANO ŽEMĖS SKLYPŲ RIBŲ NUŽYMĖJIMO LENTELĖ

SKLYPO NR.	SKLYPO KAMPŲ NR.	SKLYPO KAMPŲ KOORDINATĖS X	SKLYPO KAMPŲ KOORDINATĖS Y	SKLYPO CENTRO KOORDINATĖS	KRAŠTINĖ	ATSTUMAS m	SKLYPO PLOTAS m²
1.	1. 2. 3. 4.	x=6196924.36 x=6196911.81 x=6196865.64 x=6196879.05	y=330266.57 y=330295.70 y=330274.04 y=330245.45	x=6196895.24 y=330270.28	1-2 2-3 3-4 4-1	31.72 51.00 31.59 49.99	1598
2.	3. 4. 5. 6.	x=6196865.64 x=6196879.05 x=6196846.43 x=6196833.05	y=330274.04 y=330245.45 y=330230.23 y=330258.75	x=6196856.02 y=330252.11	3-4 4-5 5-6 6-3	51.59 36.00 31.50 36.00	1136
3.	5. 6. 7. 8.	x=6196846.43 x=6196833.05 x=6196800.45 x=6196813.80	y=330230.23 y=330258.75 y=330243.46 y=330215.02	x=6196823.41 y=330236.86	5-6 6-7 7-8 8-5	31.50 36.00 31.42 36.00	1132
4.	7. 8. 9. 10.	x=6196800.45 x=6196813.80 x=6196791.14 x=6196777.82	y=330243.46 y=330215.02 y=330204.46 y=330232.85	x=6196795.79 y=330223.94	7-8 8-9 9-10 10-7	31.42 25.00 31.36 25.00	785
5.	9. 10. 11. 12.	x=6196791.14 x=6196777.82 x=6196747.94 x=6196761.23	y=330204.46 y=330232.85 y=330218.83 y=330190.51	x=6196769.51 y=330211.65	9-10 10-11 11-12 12-9	31.36 33.00 31.28 33.00	1033
6.	11. 12. 13. 14. 15. 16. 17.	x=6196747.94 x=6196761.23 x=6196717.43 x=6196710.60 x=6196705.68 x=6196712.52 x=6196742.64	y=330218.83 y=330190.51 y=330170.09 y=330166.91 y=330212.81 y=330216.02 y=330230.15	x=6196729.09 y=330203.41	11-12 12-13 13-14 14-15 15-16 16-17 17-11	31.28 48.33 7.53 46.16 7.56 33.26 12.50	2114
7.	2. 11. 17. 18.	x=6196924.36 x=6196747.94 x=6196742.64 x=6196906.86	y=330266.57 y=330218.83 y=330230.15 y=330307.19	x=6196827.32 y=330262.96	2-11 11-17 17-18 18-2	181.00 12.50 181.40 12.51	2265

	Projektuotojas UAB "Baltijos architektūra" Baltijos Architektūra			
13555	TP specialistas	V. Indreika		
A 1084	Architektas	A. Kliištoraitis		
	Krašt.architektė	J. Vavilovienė		
Stadija DP	Užsakovas	Vytautas Žilius		

Objektas **ŽEMĖS SKLYPO DETALUSIS PLANAS**
Kretingos r.sav., Kluonalių kaimas,
(sklypo kadastrinis Nr.5657/0002:261)

Brėžinys **ŽEMĖS SKLYPŲ RIBŲ NUŽYMĖJIMO BRĖŽINYS**
M 1:500

Laida: 0

Dokumentas: 10/ 06 03

Lapas: DP-2

Lapų: