


Kretingos rajono savivaldybės tarybos
 2011 m. kovo 31 d. sprendimo Nr. T2-447
 1 priedas

**KRETINGOS RAJONO SAVIVALDYBĖS ADMINISTRACIJOS DARBŲ SENIŪNIJOS
 NAUJOSIOS ĮPILTIES KAIMO SKUODO GATVĖS IŠDĖSTYMO PLANAS M 1:15000**

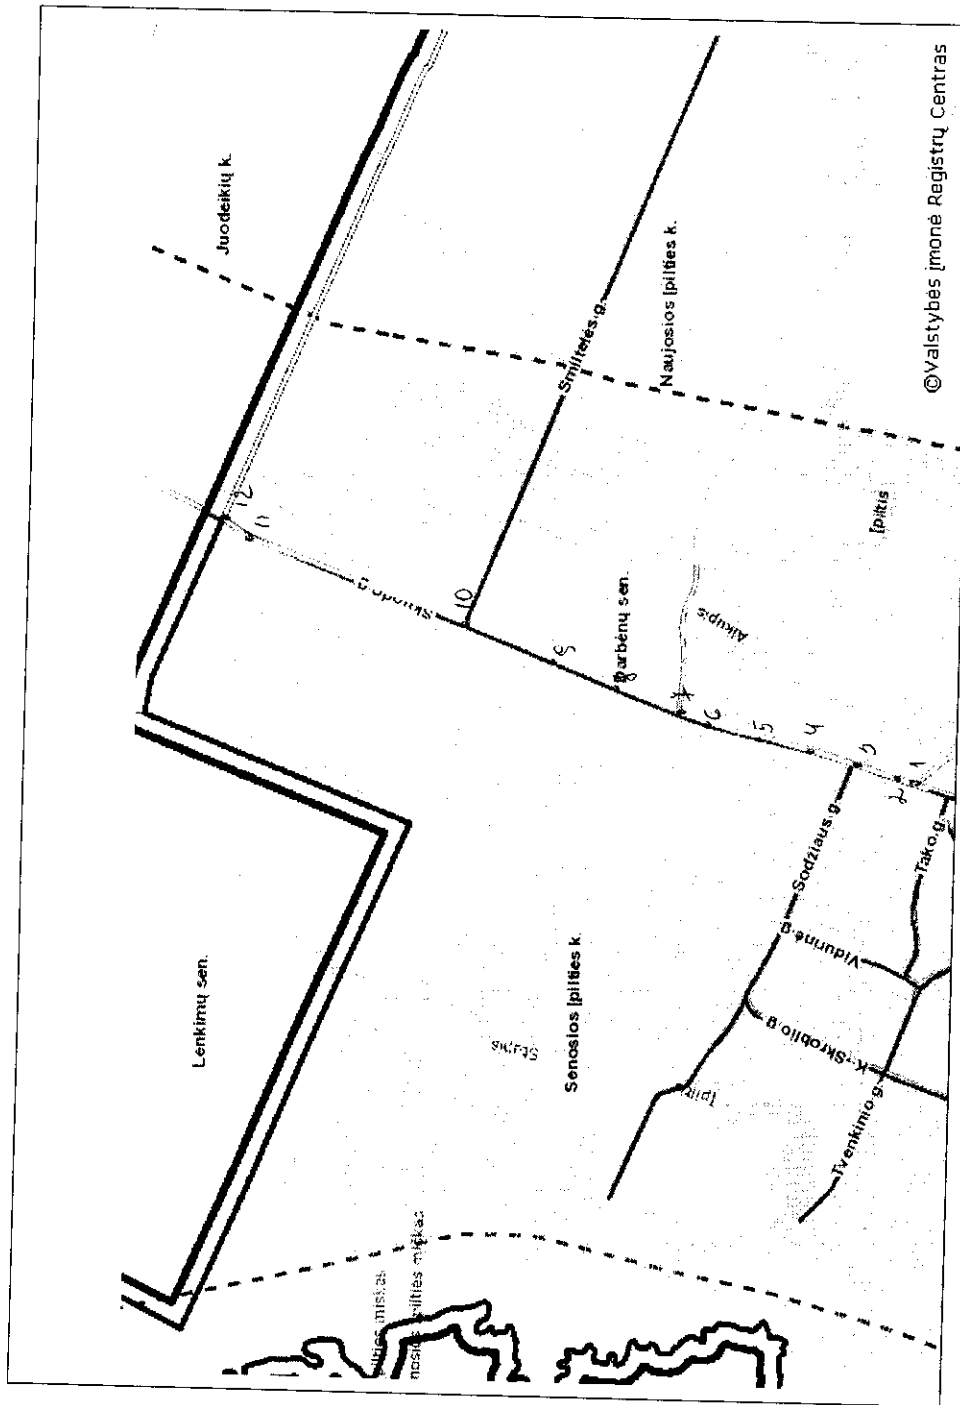

©Valstybės įmonė Registrų Centras

Kartografinis pagrindas		
Koordinacių sistema		
Koordinacių nustatymo būdas		
KOORDINACIŲ ŽINIARAŠTIS		
Nr. plane	X	Y
1	6224041	329757
2	6224097	329772
3	6224220	329812
4	6224359	329856
5	6224490	329887
6	6224629	329915
7	6224696	329939
8	6224871	330011
9	6225018	330074
10	6225272	330169
11	6225875	330395
12	6225915	330431