


Kretingos rajono savivaldybės tarybos 2011 m.  
priedas


d. sprendimo Nr.

## SKAUDALIŲ KAIME ANICETO PUŠKORIAUS GATVĖS IŠDĖSTYMO PLANAS

Mastelis 1:10000

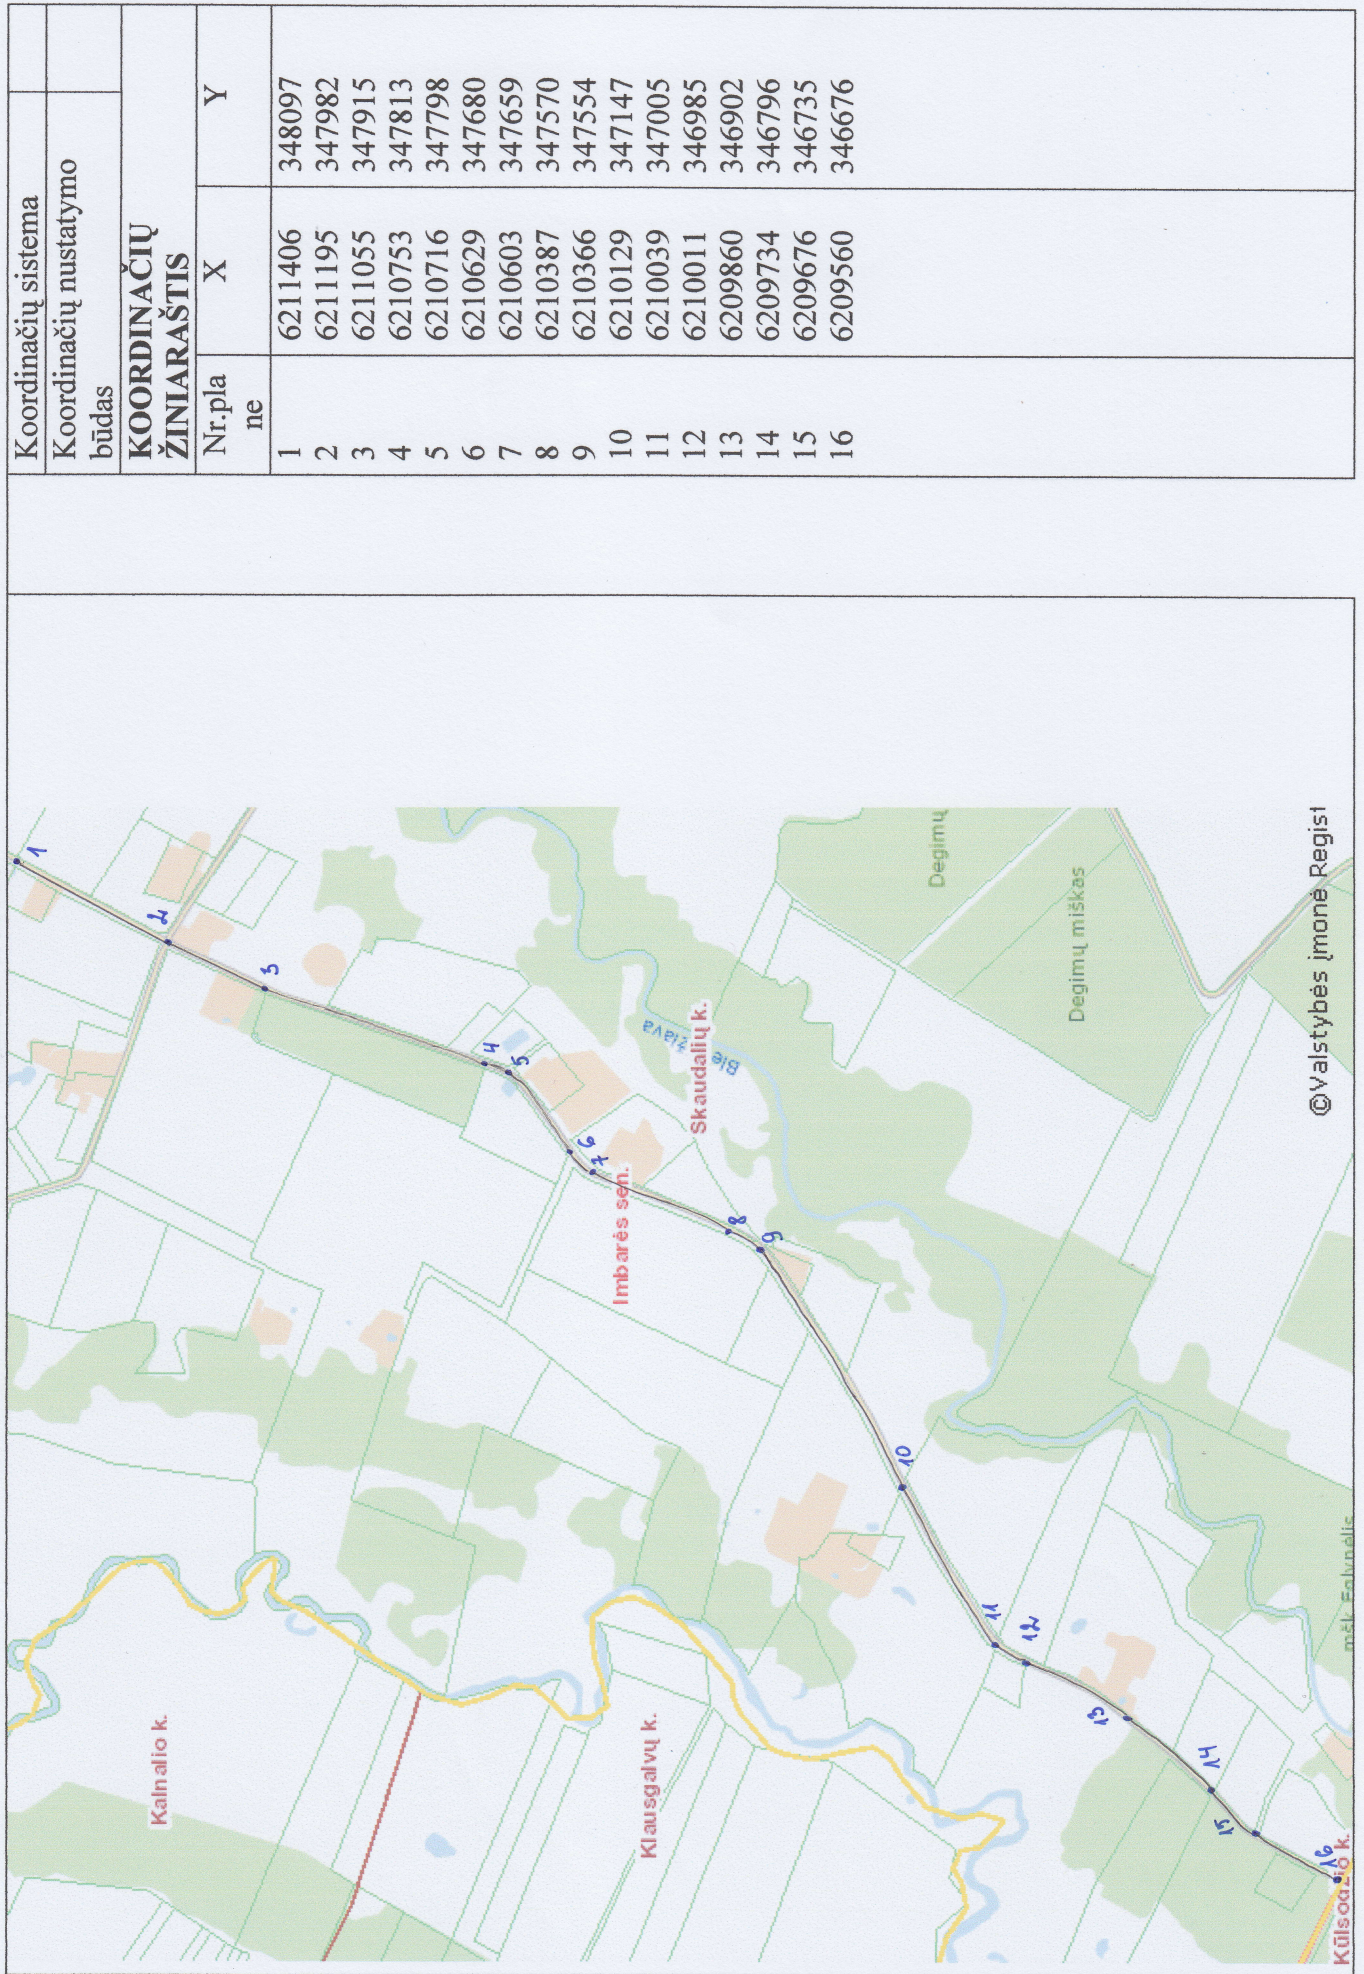

**SKAUDALIŲ KAIME DVARO GATVĖS IŠDĖSTYMO PLANAS**  
Mastelis 1:10000

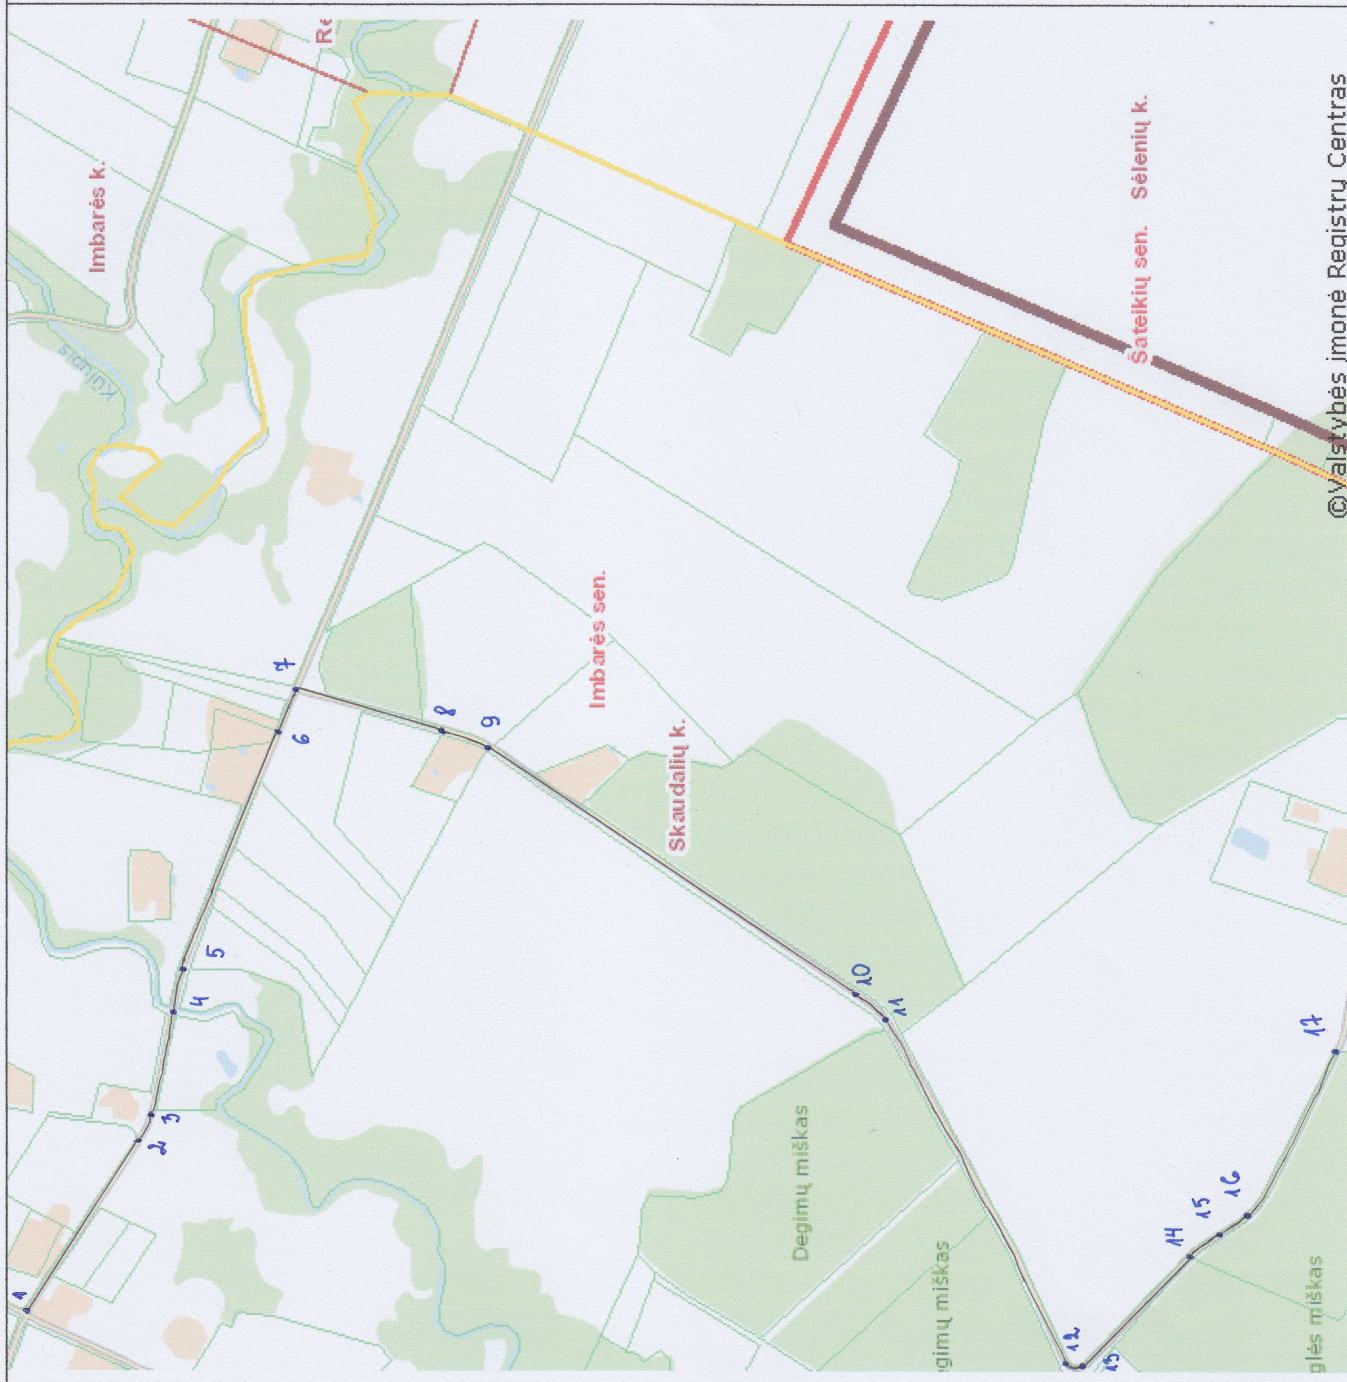

Koordinacijų sistema		X	Y
Koordinacijų nustatymo būdas			
<b>KOORDINACIŲ ŽINIARAŠTIS</b>			
Nr.plate		X	Y
1		6211192	347992
2		6211035	348236
3		6211022	348270
4		6210992	348406
5		6210979	348464
6		6210850	348785
7		6210822	348845
8		6210592	348790
9		6210557	348774
10		6210031	348421
11		6209997	348384
12		6209752	347917
13		6209737	347911
14		6209581	348067
15		6209561	348086
16		6209491	348135
17		6209378	348347