



Žemės sklypo išdėstymo schema

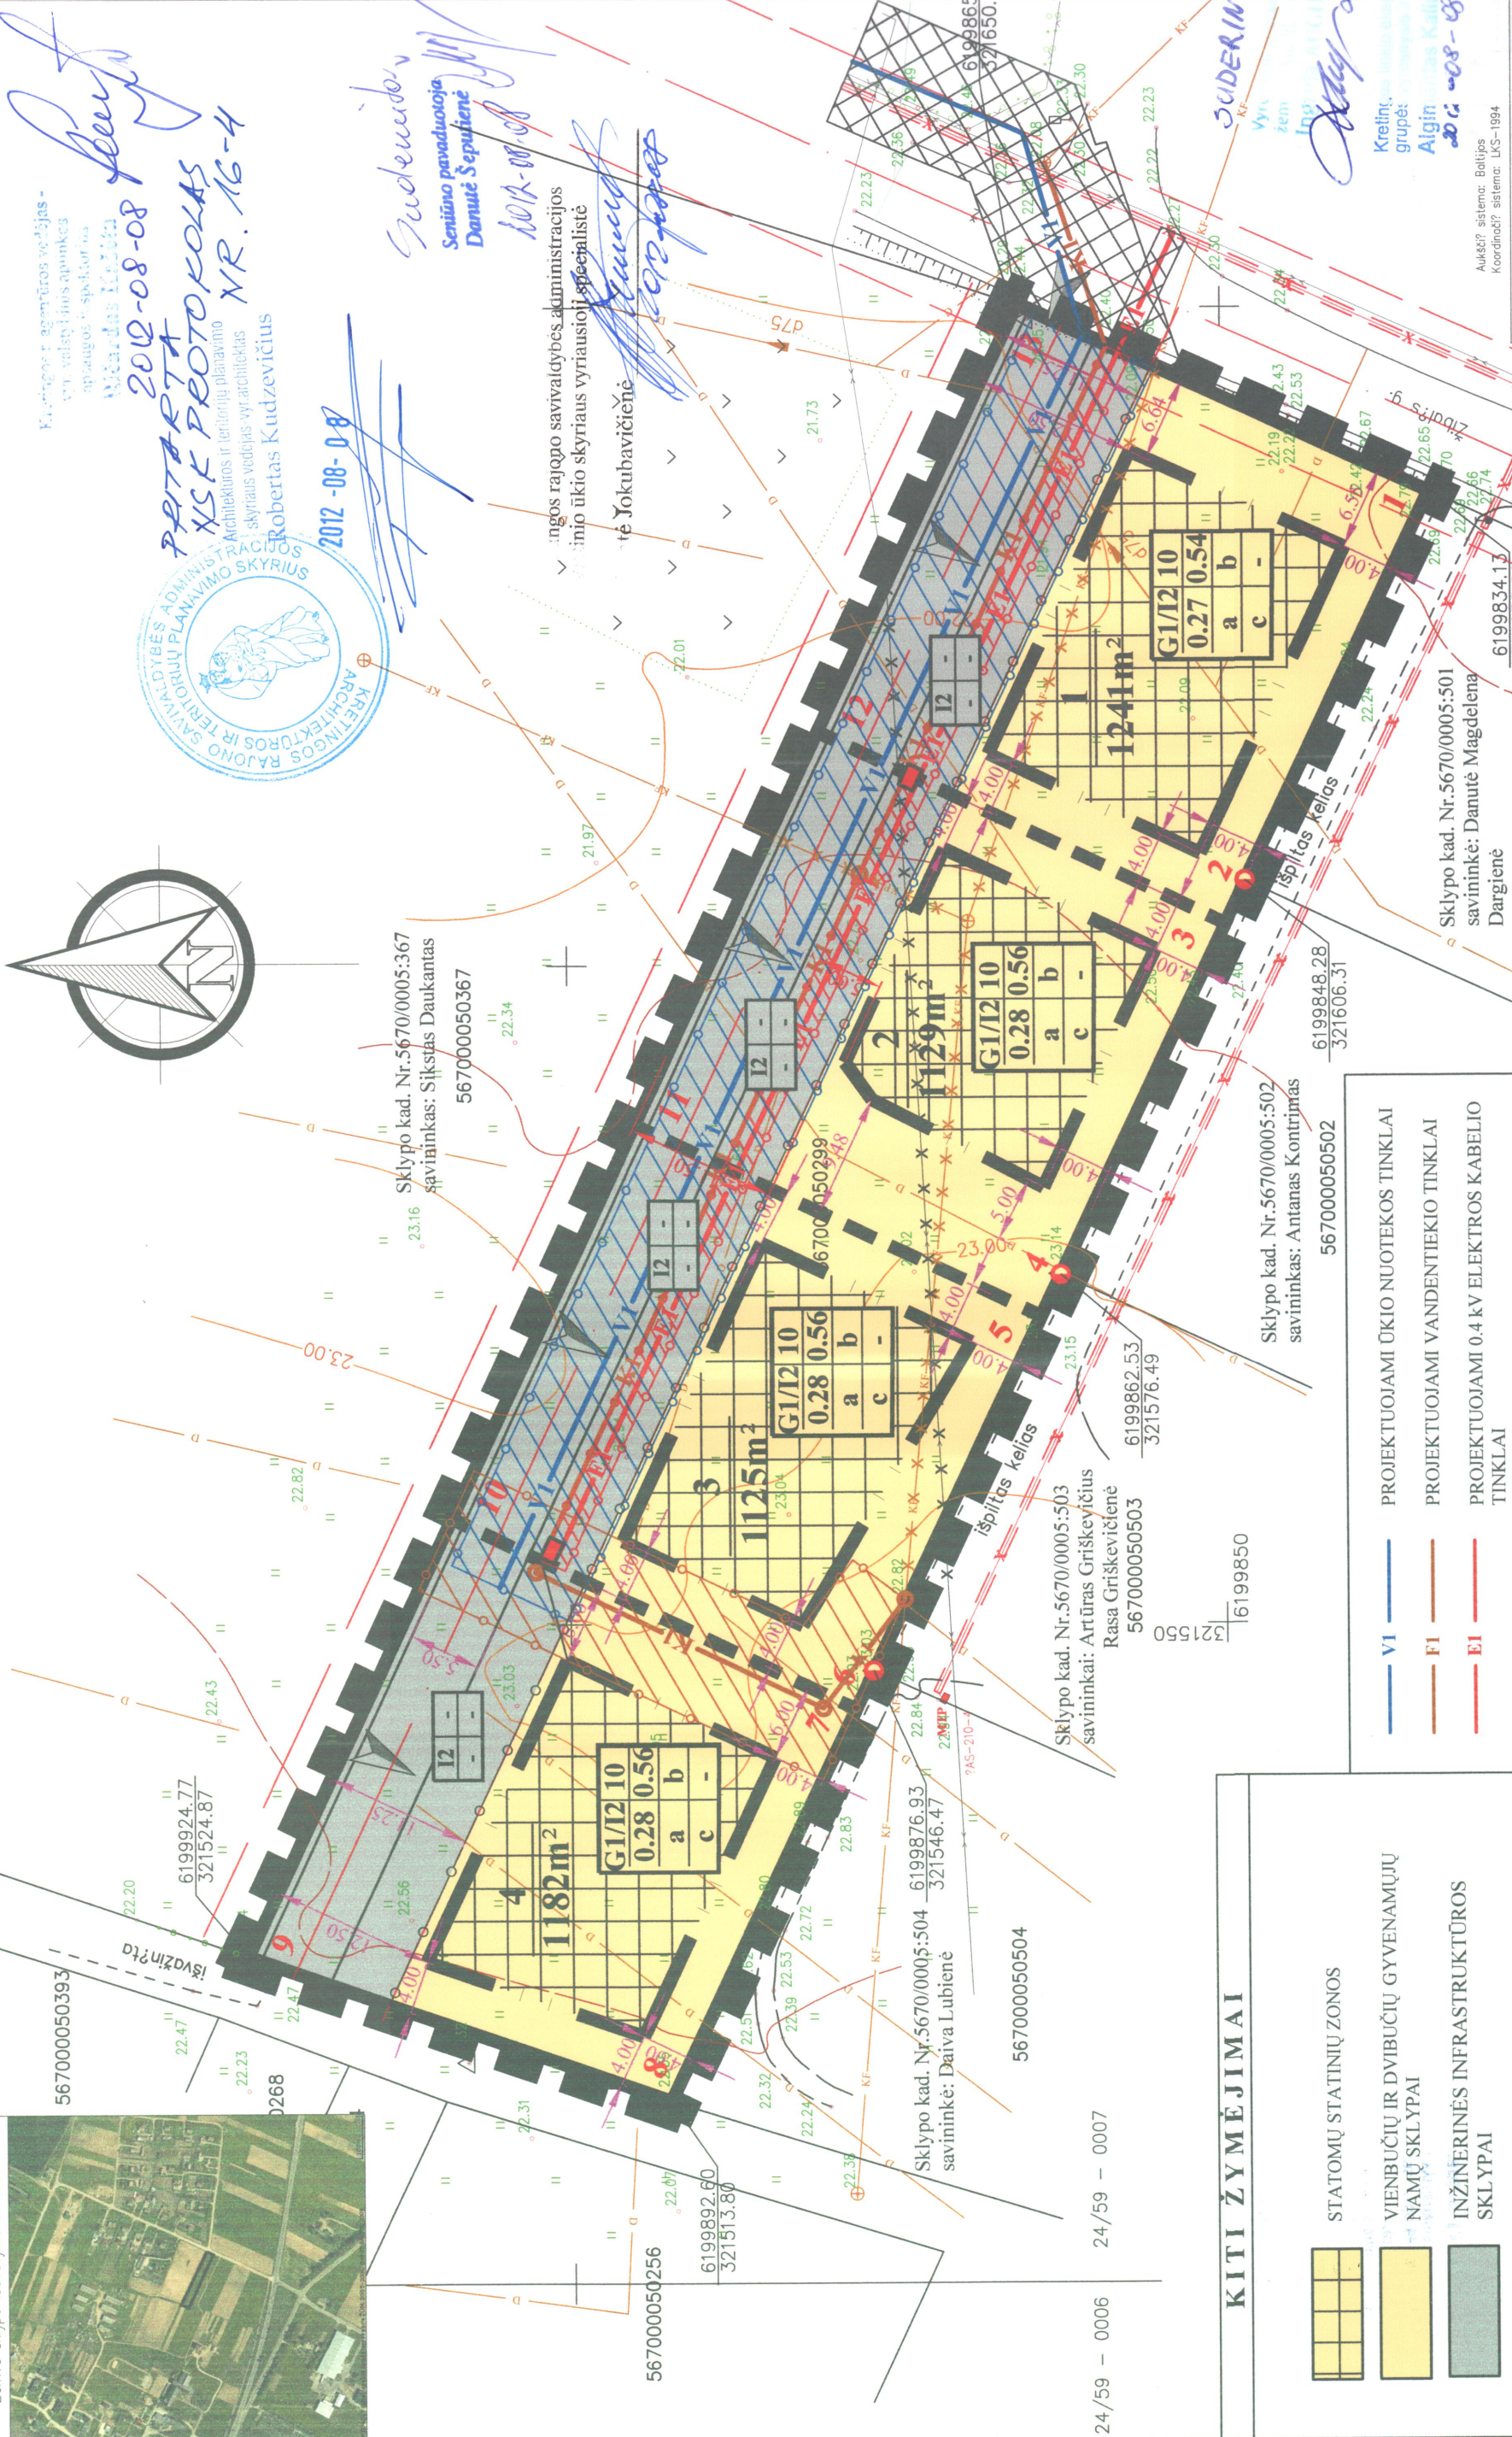

PRIVALOMIEJI REIKALAVIMAI

- 1 - teritorijos naudojimo būdas: gyvenama teritorija;
2 - teritorijos leistinas pastatų aukštis iki 10 m;
3 - leistinas žemės sklypo užstatymo tankumas nuo 0.27 iki 0.28;
4 - leistinas žemės sklypo užstatymo intensyvumas nuo 0.54 iki 0.56;
a - vandentiekio tinklai pajungiami;
b - vandentiekio tinklai pajungiami;
c - vandentiekio tinklai pajungiami;
G1 10m
0.27 0.54
a b c
I2 -

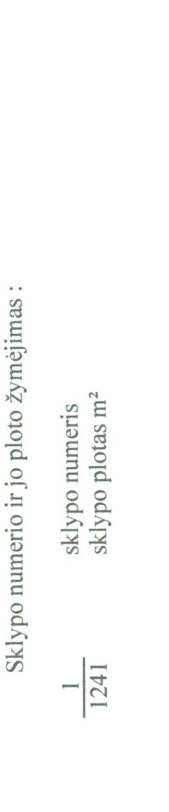

DETALIOJO PLANO TERITORIJOS TVARKYMO REŽIMO PAGRINDINIAI SPRENDINIAI

Table with 4 columns: Sklypo Nr., Sklypo plotas m², Privalomieji reikalavimai, Kiti reikalavimai. Rows 1-4 detailing plot areas and utility zone requirements.

TASŲ KOORDINATĖS

Table with 3 columns: Tas-ko Nr., X, Y. Lists coordinate points for the site boundaries.

Klaipėdos visuomenės sveikatos centro Kretingos skyriaus vedėja D. Jociuvienė

UAB "MINVIDA" logo and project details including architect and date.

Administrative table with columns for Atestato Nr., Diplomas, and other official information.

Table with columns for Poreigos, Direktoriaus, Geodezininkas, and other project management roles.

KITI ŽYMĖJIMAI

- STATOMŲ STATINIŲ ZONOS
VIENBUČIŲ IR DVIBUČIŲ GYVENAMŲJŲ NAMŲ SKLYPAI
INŽINERINĖS INFRASTRUKTŪROS SKLYPAI
SUSISIEKIMO IR INŽINERINIŲ TINKLŲ KORIDORIŲ RIBOS
VANDENTIEKIO, LIETAUS IR FEKALINĖS KANALIZACIJOS TINKLŲ IR ĮRENGINIŲ APSAUGOS ZONOS
ELEKTROS LINIJŲ APSAUGOS ZONOS
SERVITUTINIS KELIAS 4 m PLOČIO

- VI PROJEKTUOJAMI ŪKIO NUOTEKOS TINKLAI
F1 PROJEKTUOJAMI VANDENTIEKIO TINKLAI
E1 PROJEKTUOJAMI 0.4 KV ELEKTROS KABELIO TINKLAI

- IVAŽIAVIMAS - IŠVAŽIAVIMAS, EISMO KRYPTIS
BUITINIŲ NUOTEKŲ TINKLŲ DEMONTAVIMAS
NEVEIKIANTI RYŠIŲ LINIJA

UAB "MINVIDA" logo

UAB "MINVIDA" logo

