


VANDENVIETĖS SANITARINĖ APSAUGOS ZONA II JUOSTA

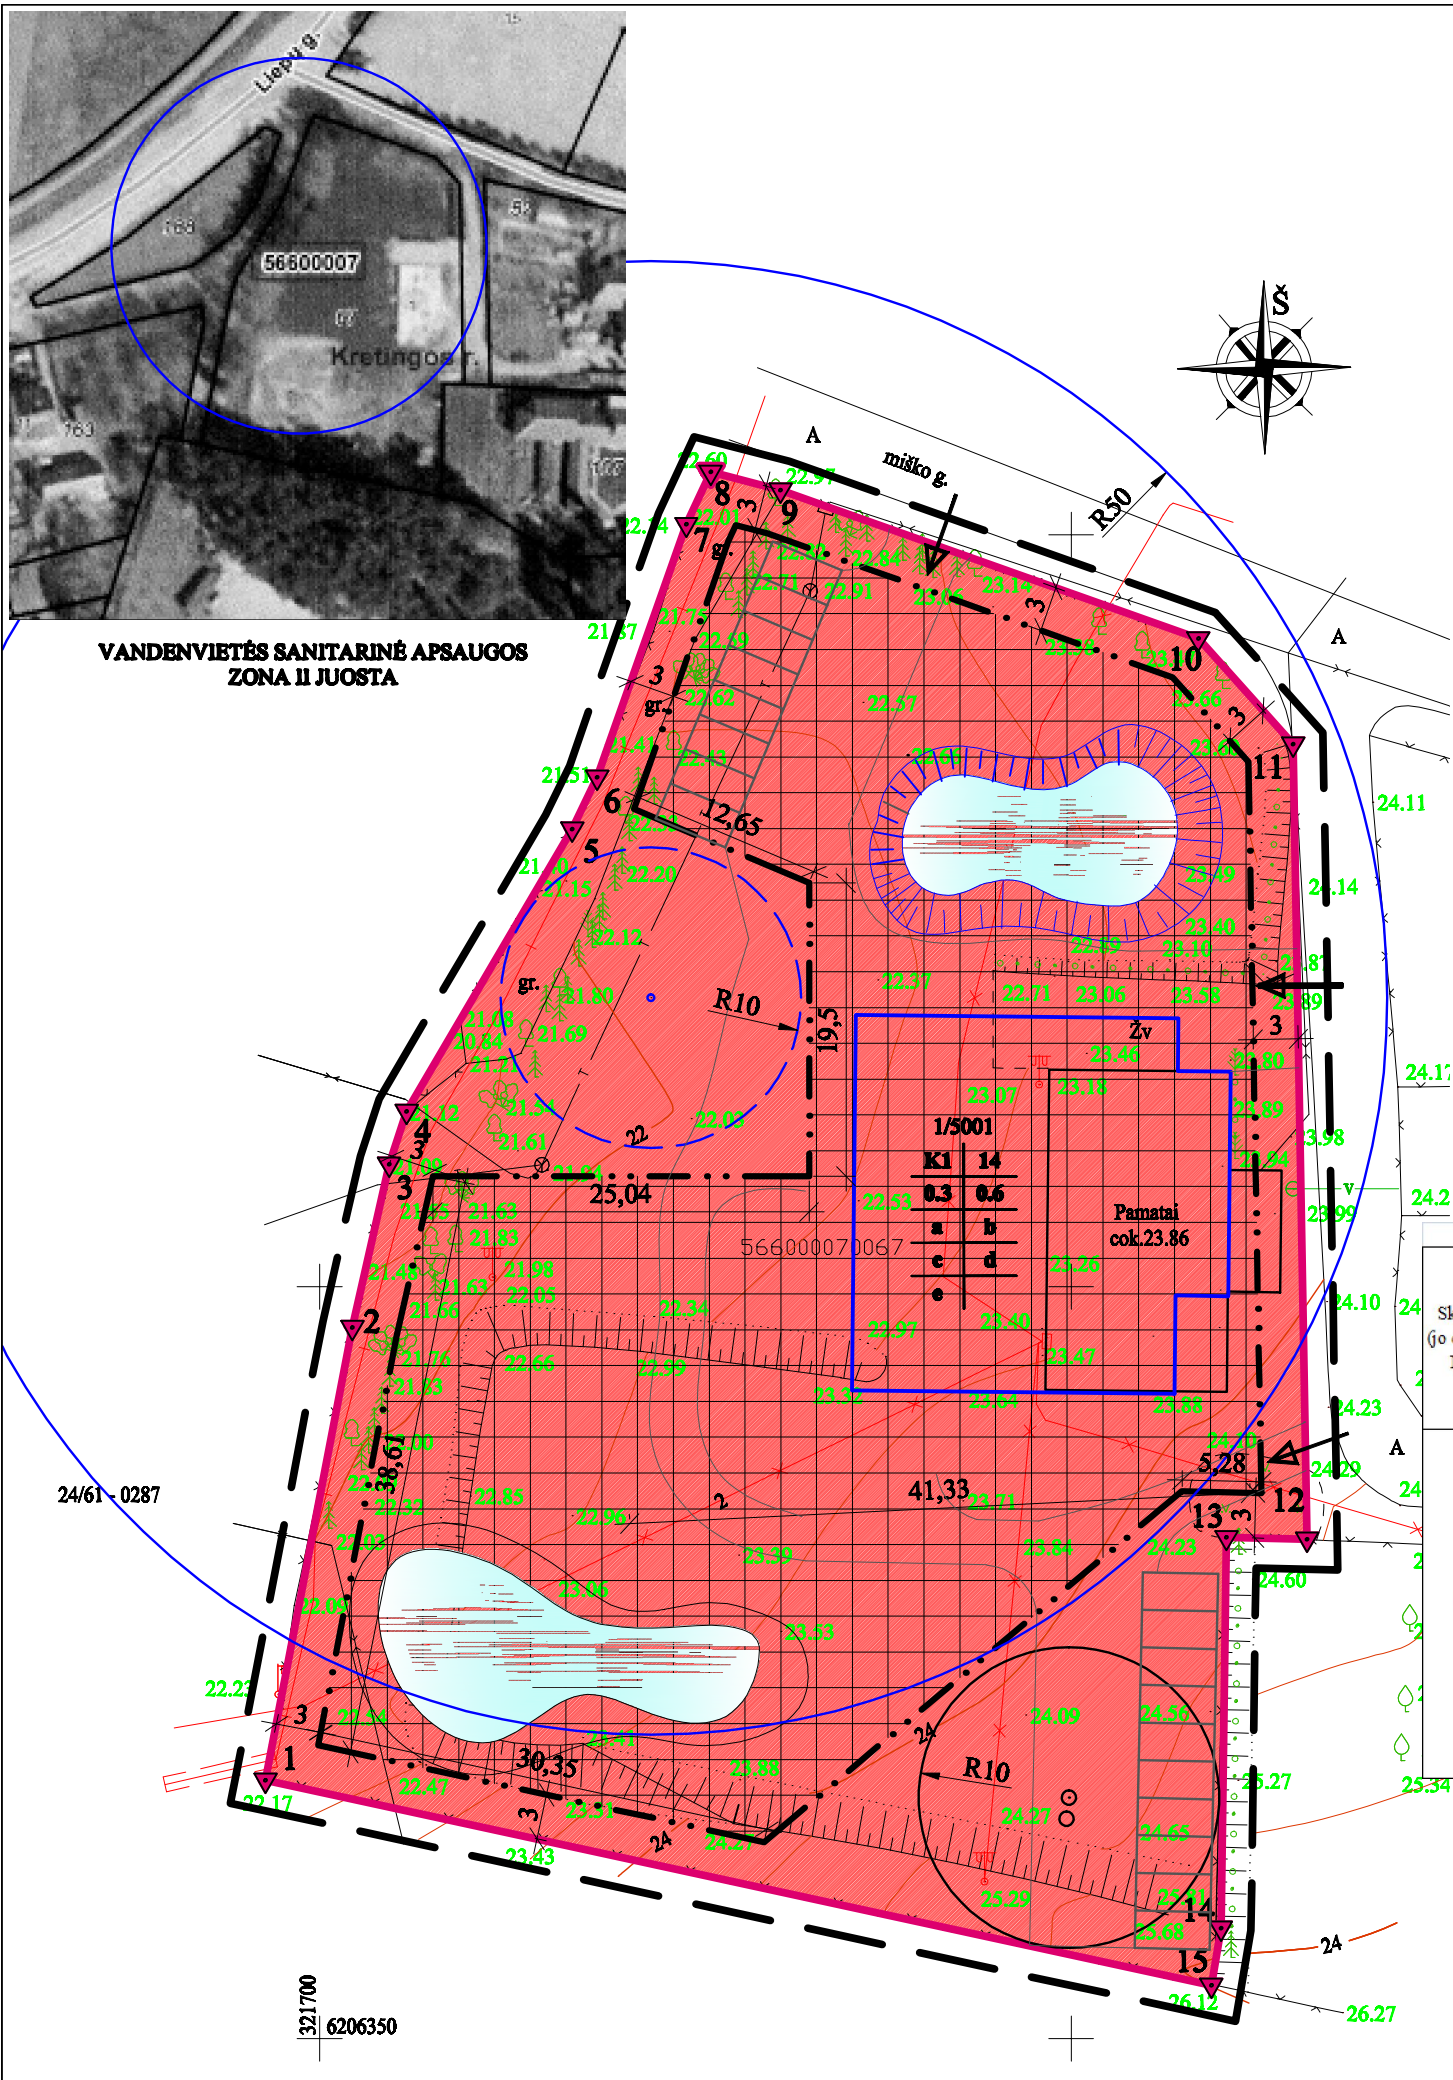

SĄLYGINIAI ŽYMĖJIMAI

- DETALIOJO PLANO GALIOJAMO RIBA**
- SKLYPO RIBA (JEI TAMA KEIČIAMA)**
- STATYBOS RIBA**
- UŽSTATYTI LEIDŽIAMA TERITORIJA**
- KOMERCINĖ TERITORIJA**
- SKLYPO POSŪKIO TAŠKAI**
- ĮVAŽIAVIMAI**
- ESAMI PASTATAI**
- AUTOMOBILIŲ PARKAVIMO VIETOS**
- PROJEKTUOJAMAS TVENKINYS**
- PRELIMINARI NAUJO PASTATO VIETA**
- ARTEZINIS GRĘŽINYS**
- NUOTEKŲ VALYMO ĮRENGINYS**
- ESAMI INŽINIERINIAI TINKLAI**
- ELEKTROS TINKLAI**
- RYŠIŲ TINKLAI**
- VANDENTEKIO TINKLAI**

TERITORIJOS TVARKYMO REŽIMAI

- Privalomieji reikalavimai:**
- 1 - galimi žemės naudojimo būdai ir, jei numatyta, pobūdžiai;
 - 2 - leistinas pastatų aukštis (metrais);
 - 3 - leistinas žemės sklypo užstatymo tankumas;
 - 4 - leistinas žemės sklypo užstatymo intensyvumas;
 - 5 - statinių statybos zona (žymima grafiškai);
 - 6 - užstatymo tipas (išreikštas tekstinio apibūdinimu ir grafiškai - statinių statybos zona, statybos riba ar linija);
 - 7 - servitutai (žymima grafiškai bei aprašoma aiškinamajame rašte);
 - 8 - susisiekimo sistemos organizavimas (žymima grafiškai bei aprašoma aiškinamajame rašte);
- a, b, c, - papildomieji teritorijos tvarkymo ir naudojimo režimo reikalavimai.

1	2	n/m 1/5001
3	4	n - sklypo numeris
a	b	m - sklypo plotas, m²
c	d	
e	f	

SERVITUTAI, APSAUGOS ZONOS

- VANDENVIETĖS SANITARINĖ APSAUGOS ZONA I JUOSTA (R=10 m)**
- VANDENVIETĖS SANITARINĖ APSAUGOS ZONA II JUOSTA (R=50 m)**
- NUOTEKŲ ĮRENGINIŲ SANITARINĖ APSAUGOS ZONA (R=10 m)**

DETALIOJO PLANO TERITORIJOS TVARKYMO REŽIMO PAGRINDINIŲ SPRENDIMŲ APRĄŠOMOJI LENTELĖ

Sklypo (jo dalies) Nr.	Sklypo (jo dalies) kampų žymėjimas plane	Sklypo (jo dalies) kampų koordinatės		Sklypo (jo dalies) plotas, m²	Sklypo (jo dalies) konkretus teritorijos naudojimo tipas	galimi žemės sklypo naudojimo būdai (pobūdžiai)	Privalomieji reikalavimai				užstatymo tipas	servitutai	Kiti			
		X	Y				nuo žemės paviršiaus, m	altitudė, m	iki karnizo, m	užstatymo tankumas, %			užstatymo intensyvumas, %	stairių aukštų skaičius (nuo iki)	statinių paskirtys	papildomi reikalavimai
1	1	6206367.18	321696.41	5001	kitos paskirties žemė	K1	14,0	37,40	-	0,30	0,60	Laisvo planavimo užstatymas	206, 207, 208	2+MA	komercinė prekybos, paslaugų ir pramonų	a, b, c, d, e
	2															
	3															
VALDA
 UAB "Valda", įmonės kodas 300102182
 Čiurlių g. 37-11, 00126 Palanga
 Mob. tel. +37069871080,
 el. paštas daiva.makutenaitis@gmail.com

PLANUOJAMA TERITORIJA		
Žemės sklypo (kadastro Nr. 5660/0007:67), esančio Miško g. 1, Žibininkų k., Kretingos r., detalusis planas		
PV A397	V. PAVARDĖ L. R. VAINIKYTĖ	PARAŠAS DATA
PAVADINIMAS		
PLANAVIMO ORGANIZATORIUS: Įgaliota Daiva Makutenaitė		KONCEPCIJOS BRĖŽINYS M 1:1000