


ŠILUMOS  
TINKLŲ  
R108A

# KATILINĖS PRINCIPINĖ SCHEMA

*Rezonančias takt*

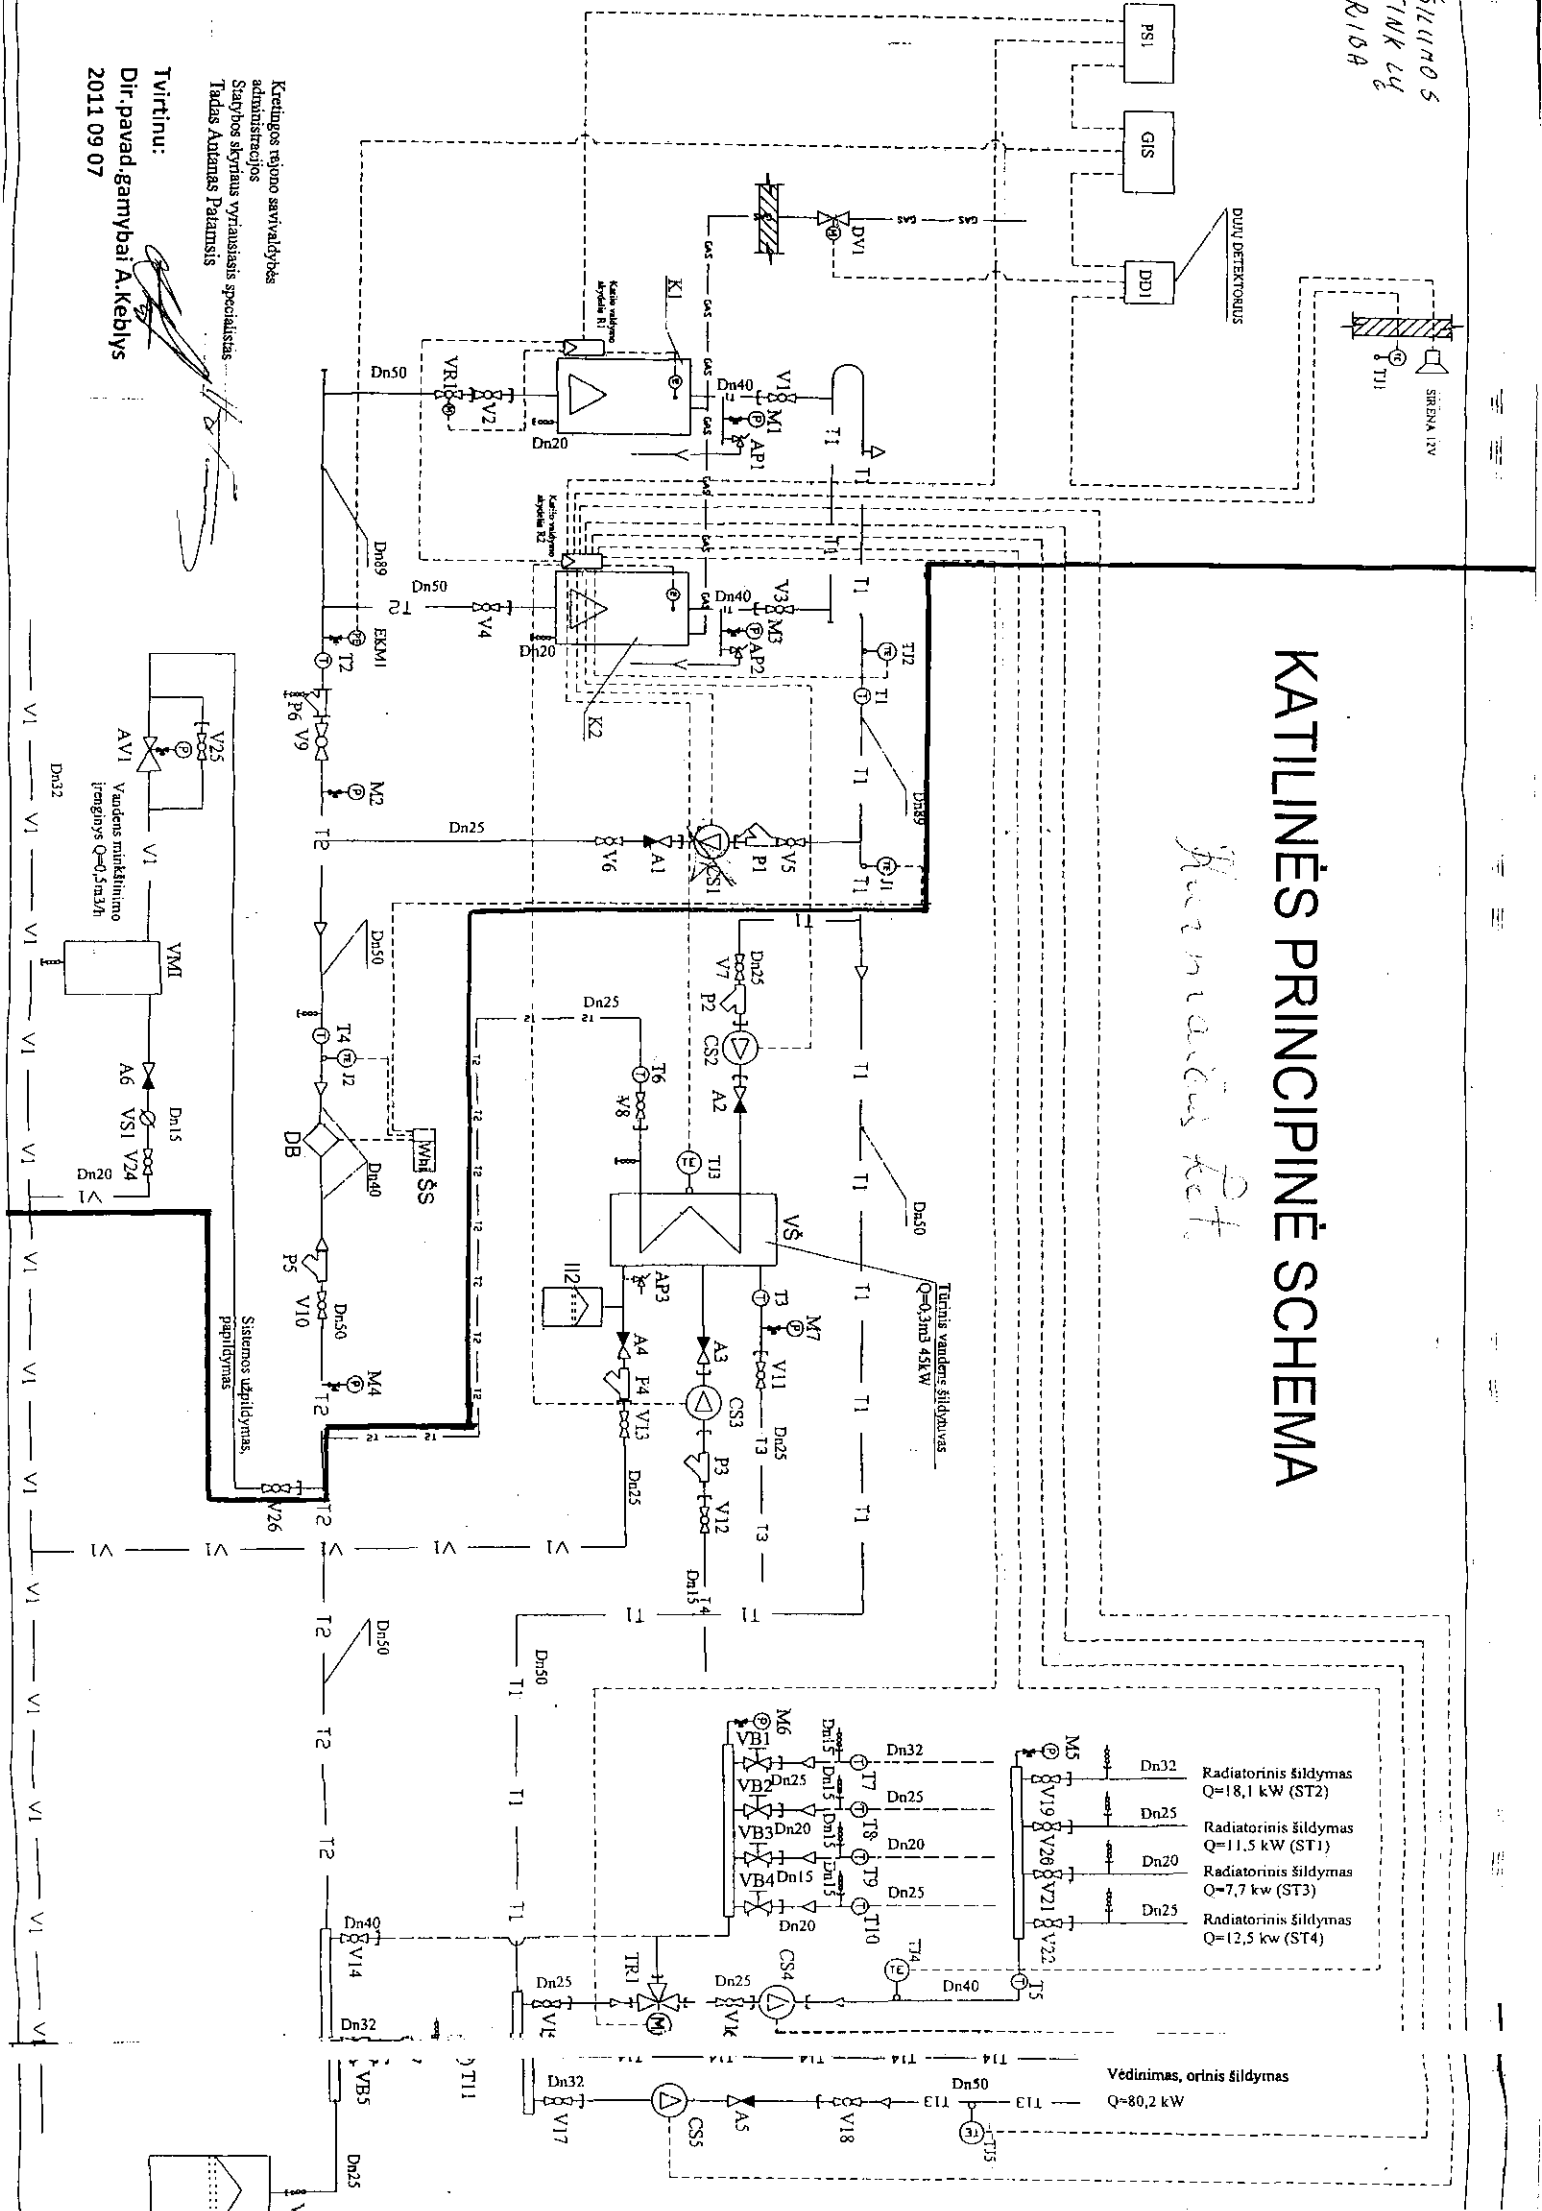

- Dn32 Radiatorinis šildymas Q=18,1 kW (ST2)
- Dn25 Radiatorinis šildymas Q=11,5 kW (ST1)
- Dn20 Radiatorinis šildymas Q=7,7 kW (ST3)
- Dn25 Radiatorinis šildymas Q=12,5 kW (ST4)

Vėdinimas, ornis šildymas  
Q=80,2 kW

Kretingos rajono savivaldybės administracijos  
Šarūno skiriamas vyravusias specialistas  
Tadas Antanas Patamnis

Tvirtinu:  
Dir. pavad. gamybai A. Keblys  
2011 09 07