


Želvių k. gatvių išdėstymo planas M 1:7500

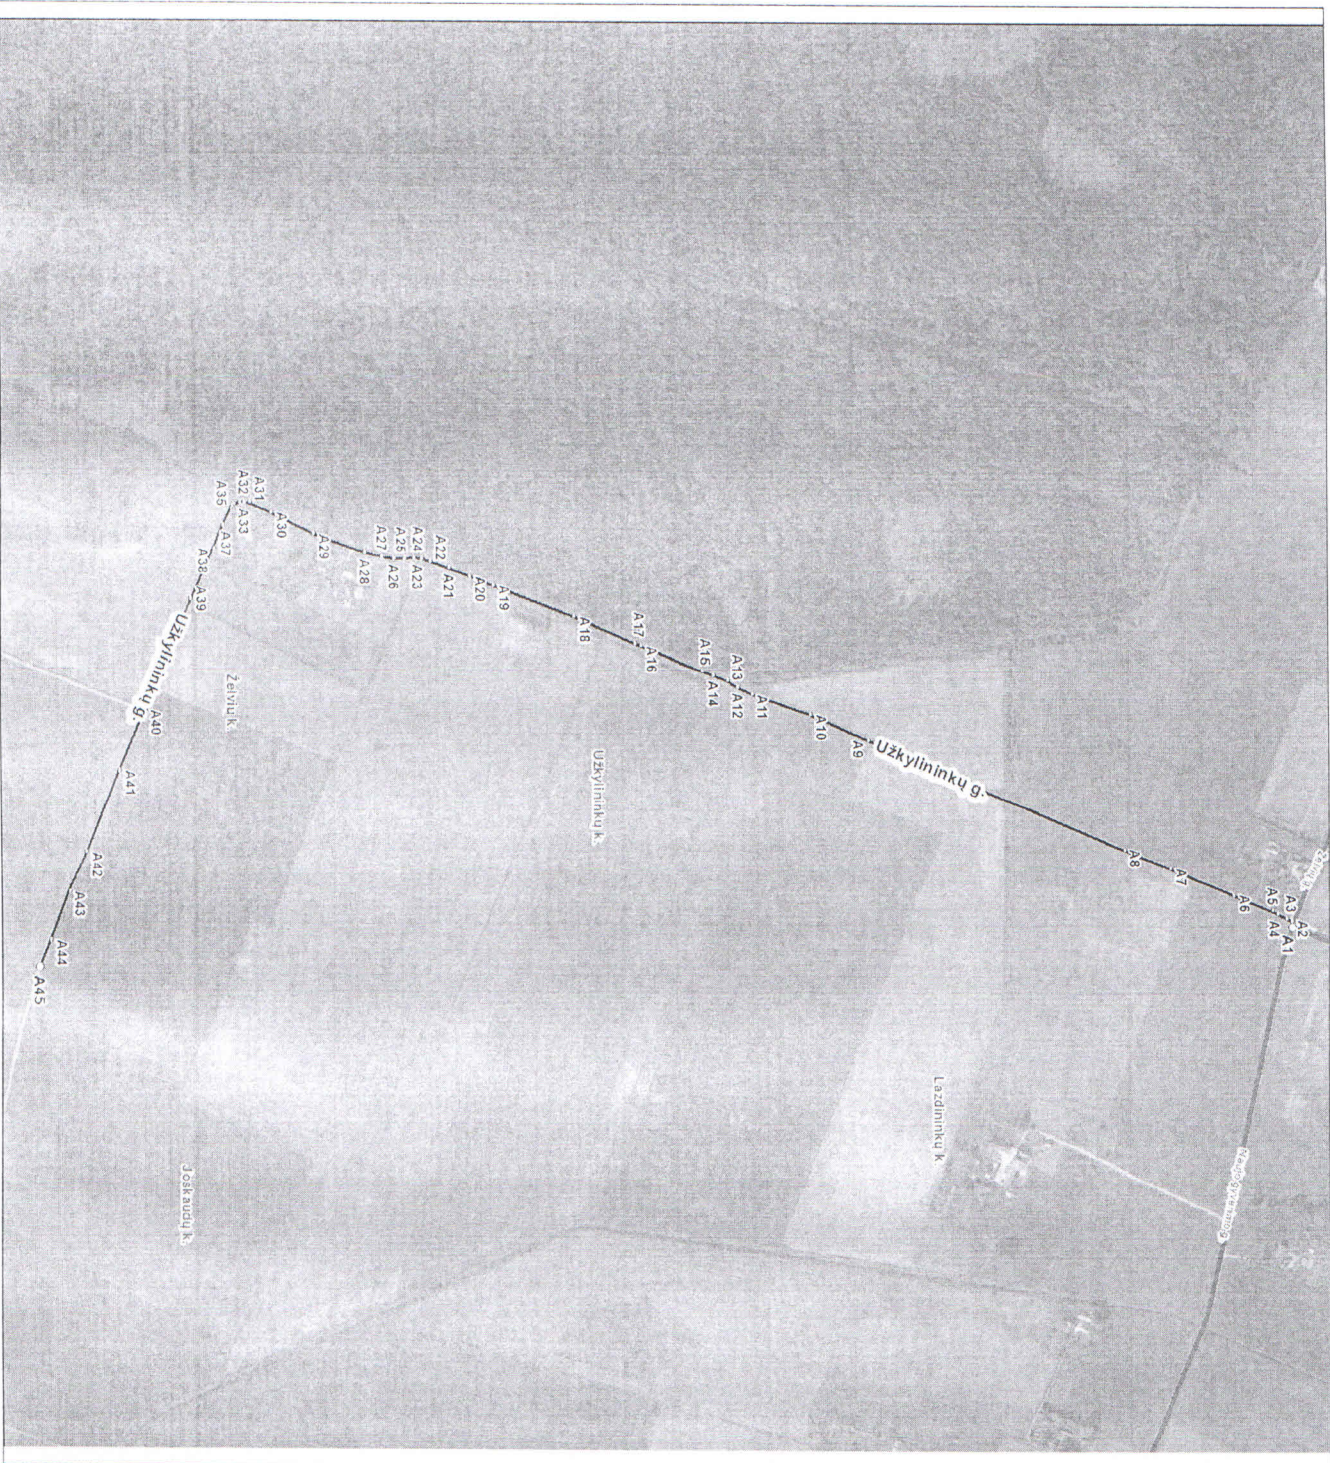

Kerčingos rajono savivaldybės teritorijos
20 _____ m. _____ d. sprendimo Nr. _____
prečas

Kartografinis pagrindas	Ortofoto
Koordinatinių nustatymo būdas	Gratinis
KOORDINATŲ ŽINARAŠTIS	

Nr. plane	KOORDINATŲ ŽINARAŠTIS	
	X	Y
A1	6211708	322785
A2	6211707	322777
A3	6211701	322774
A4	6211689	322769
A5	6211682	322765
A6	6211633	322745
A7	6211553	322710
A8	6211495	322686
A9	6211176	322549
A10	6211103	322516
A11	6211030	322491
A12	6211012	322482
A13	6210999	322474
A14	6210981	322467
A15	6210967	322462
A16	6210890	322431
A17	6210883	322429
A18	6210806	322395
A19	6210704	322356
A20	6210674	322345
A21	6210648	322334
A22	6210625	322326
A23	6210614	322323
A24	6210605	322322
A25	6210593	322323
A26	6210579	322323
A27	6210564	322321
A28	6210543	322316
A29	6210479	322292
A30	6210425	322266
A31	6210398	322254
A32	6210391	322253
A33	6210386	322254
A34	6210378	322257
A35	6210376	322259
A36	6210375	322261
A37	6210364	322282
A38	6210353	322311
A39	6210324	322375
A40	6210266	322514
A41	6210233	322590
A42	6210190	322694
A43	6210168	322746
A44	6210144	322808
A45	6210130	322882

Kretingos rajono savivaldybės administracija
Savanorių g. 29A LT-97111 Kretinga

INFORMACIJA APIE PAVADINIMŲ GATVĖMS SUTEIKIMĄ AR KEITIMĄ

_____ Nr. _____
(data)

Savivaldybės pavadinimas: **Kretingos rajono**

Savivaldybės tarybos sprendimo dėl pavadinimo
gatvei suteikimo ar keitimo Nr. ir priėmimo data: _____, 20 ____ m. _____ d.

Gyvenamosios vietovės pavadinimas: **Želvių k.**


Gyvenamosios vietovės identifikavimo kodas: **31730**

Suteiktas gatvės pavadinimas	Buvęs gatvės pavadinimas	Gatvės taškų, pažymėtų plane, Nr.	Pastabos apie gatvės prijungimą, buvusi priklausymą kitai gyvenamajai vietovei ir kita
Užkyliniukų gatvė		A1-A45	

Dokumentą parengė: specialistas INGRIDA GRINEVIČIENĖ

Joskandų k. gatvių išdėstymo planas
M 1:7500

Kerčingos rajono savivaldybės teritorijos
 20 _____ m _____ d. sprendimo Nr. _____
 priedas

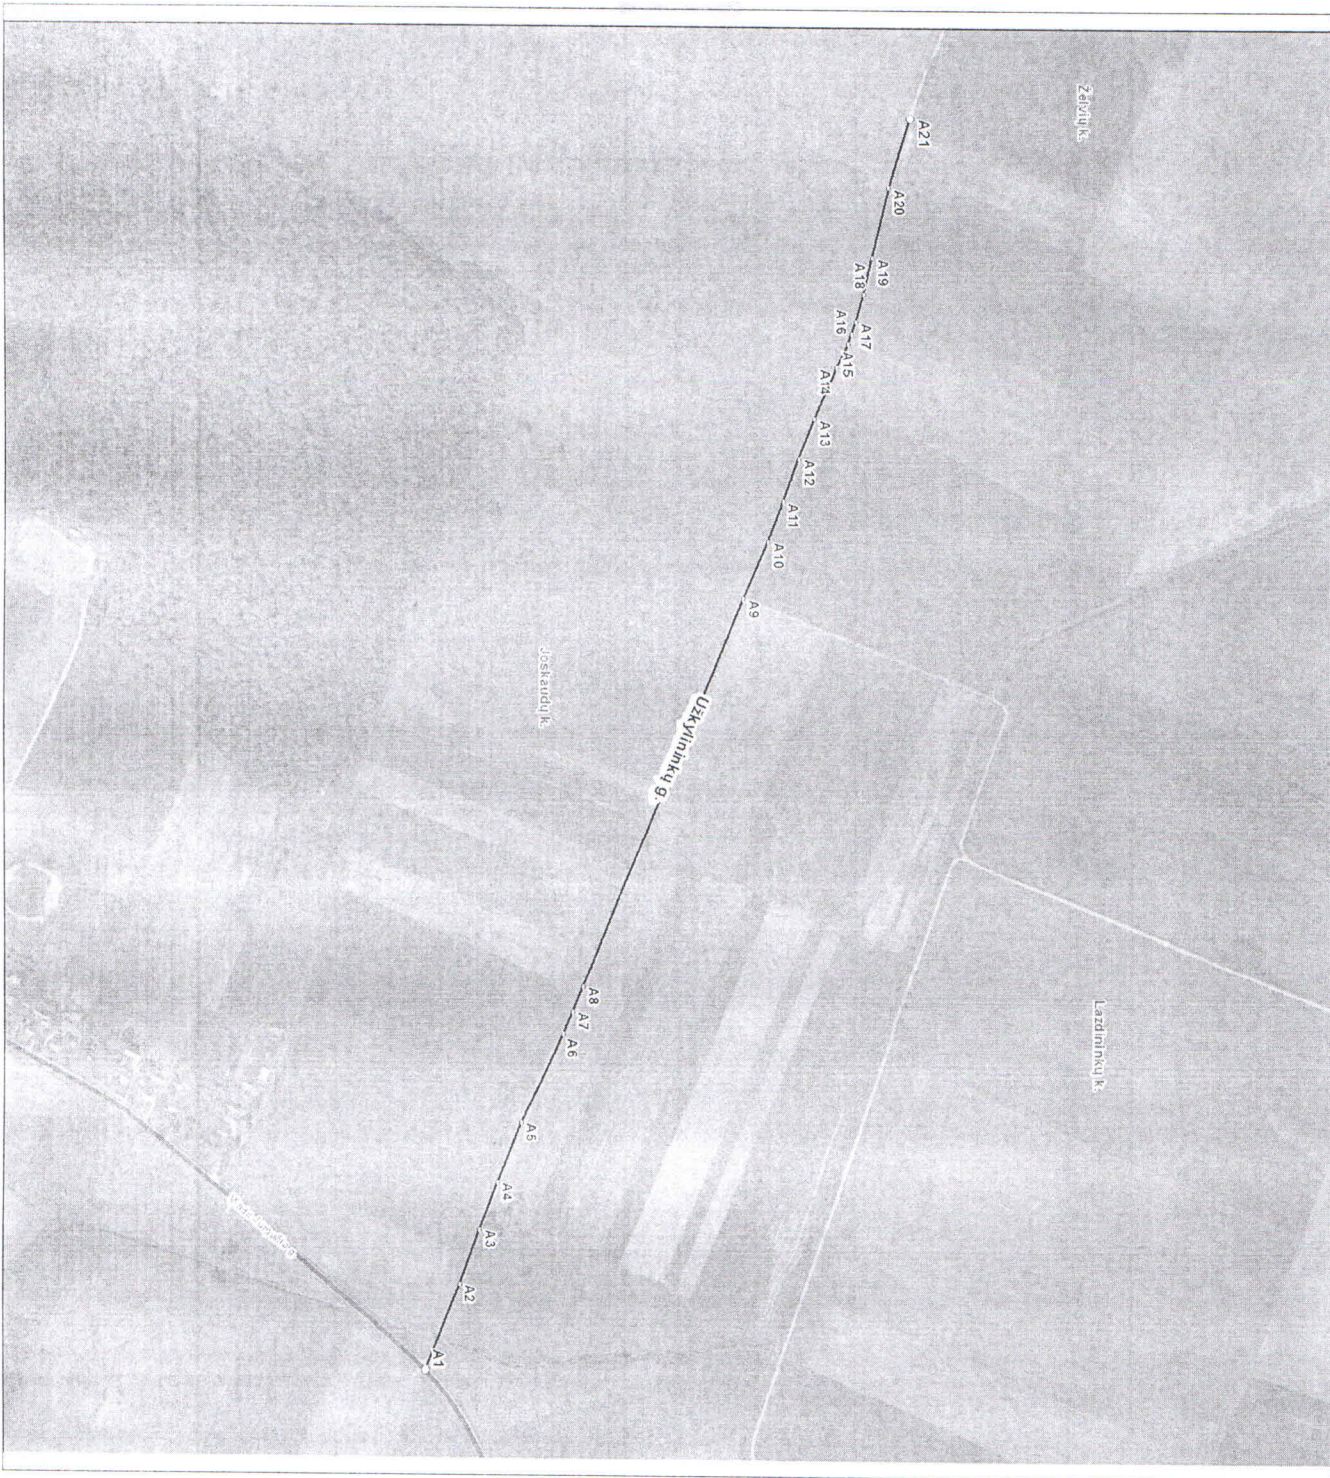

Nr. plane	Kartografinis pagrindas		Ortofoto
	X	Y	
A1	62096601	324213	Grafinis
A2	62096638	324120	
A3	62096660	324060	
A4	62096679	324008	
A5	62097025	323942	
A6	62097511	323846	
A7	62097611	323822	
A8	62097722	323794	
A9	62099348	323368	
A10	62099975	323305	
A11	62099991	323262	
A12	62100008	323216	KOORDINACIJŲ ŽININARAŠTIS
A13	62100025	323173	
A14	62100049	323116	
A15	62100062	323090	
A16	62100066	323079	
A17	62100070	323066	
A18	62100079	323056	
A19	62100088	322997	
A20	62101006	322919	
A21	62101150	322842	

Kretingos rajono savivaldybės administracija
Savanorių g. 29A LT-97111 Kretinga

INFORMACIJA APIE PAVADINIMŲ GATVĖMS SUTEIKIMĄ AR KEITIMĄ

Nr. _____
(data)

Savivaldybės pavadinimas: **Kretingos rajono**
Savivaldybės tarybos sprendimo dėl pavadinimo
gatvei suteikimo ar keitimo Nr. ir priėmimo data: _____, 20____ m. _____ d.
Gyvenamosios vietovės pavadinimas: **Joskaudių k.**
Gyvenamosios vietovės identifikavimo kodas: **16298**

Suteiktas gatvės pavadinimas	Buvęs gatvės pavadinimas	Gatvės taškų, pažymėtų plane, Nr.	Pastabos apie gatvės prijungimą, buvusį priklausymą kitai gyvenamajai vietai ir kita
Užkyliniukų gatvė		A1-A21	

Dokumentą parengė: specialistas **INGRIDA GRINEVIČIENĖ**