

**B beli k. gatvi išd stymo planas
M 1:2000**

Kretingos rajono savivaldybės tarybos
20__ m. ____ d. sprendimo Nr. ____
____ priedas



Kartografinis pagrindas		Ortofoto
Koordinati nustatymo būdas		Grafinis
KOORDINAVI ŽINIARAŠTIS		
Nr. plane	X	Y
A1	6196916	330313
A2	6196871	330414
A3	6196839	330485
A4	6196819	330530
A5	6196766	330645
A6	6196746	330699

Kretingos rajono savivaldybės administracija
Savanorių g. 29A LT-97111 Kretinga

INFORMACIJA APIE PAVADINIMŲ GATVĖMS SUTEIKIMŲ AR KEITIMŲ

_____ Nr. _____
(data)

Savivaldybės pavadinimas: **Kretingos rajono**

Savivaldybės tarybos sprendimo dėl pavadinimo
gatvei suteikimo ar keitimo Nr. ir priėmimo data: _____, **20** _____ **m.** _____ **d.**

Gyvenamosios vietovės pavadinimas: **B bėli k.**

Gyvenamosios vietovės identifikavimo kodas: **12572**

Suteiktas gatvės pavadinimas	Buvęs gatvės pavadinimas	Gatvės taškas, pažymėtas plane, Nr.	Pastabos apie gatvės prijungimą, buvusį priklausymą kitai gyvenamajai vietai ir kita
Kretingos gatvė		A1-A6	

Dokumentą parengė: seniūnas BRONIUS TALMONTAS

**Kukoriški k. gatvi išd stymo planas
M 1:5000**

Kretingos rajono savivaldybės tarybos
20__ m. _____ d. sprendimo Nr. ____
_____ priedas



Kartografinis pagrindas		Ortofoto
Koordinatų nustatymo būdas		Grafinis
KOORDINATAI ŽINIARAŠTIS		
Nr. plane	X	Y
A1	6196436	331615
A2	6196434	331622
A3	6196432	331632
A4	6196430	331650
A5	6196426	331691
A6	6196423	331734
A7	6196419	331796
A8	6196415	331845
A9	6196411	331873
A10	6196408	331890
A11	6196401	331916
A12	6196382	331991
A13	6196374	332019
A14	6196363	332065
A15	6196359	332079
A16	6196358	332090
A17	6196357	332102
A18	6196357	332114
A19	6196358	332128
A20	6196360	332140
A21	6196369	332173
A22	6196377	332207
A23	6196398	332290
A24	6196414	332342
A25	6196438	332422
A26	6196443	332451
A27	6196447	332475
A28	6196446	332485
A29	6196447	332499

Kretingos rajono savivaldybės administracija
Savanorių g. 29A LT-97111 Kretinga

INFORMACIJA APIE PAVADINIMŲ GATVĖMS SUTEIKIMĄ AR KEITIMĄ

_____ Nr. _____
(data)

Savivaldybės pavadinimas: **Kretingos rajono**

Savivaldybės tarybos sprendimo dėl pavadinimo
gatvei suteikimo ar keitimo Nr. ir priėmimo data: _____, **20** ____ m. _____ d.

Gyvenamosios vietovės pavadinimas: **Kukoriški k.**

Gyvenamosios vietovės identifikavimo kodas: **18586**

Suteiktas gatvės pavadinimas	Buvęs gatvės pavadinimas	Gatvės taškas, pažymėtas plane, Nr.	Pastabos apie gatvės prijungimą, buvusį priklausymą kitai gyvenamajai vietai ir kita
Kretingos gatvė		A1-A29	

Dokumentą parengė: seniūnas BRONIUS TALMONTAS

Jok bavo k. gatvi išd stymo planas
M 1:3500

Kretingos rajono savivaldybės tarybos
20__ m. ____ d. sprendimo Nr. ____
____ priedas



Kartografinis pagrindas		Ortofoto
Koordinatų nustatymo būdas		Grafinis
KOORDINATAI ŽINIARAŠTIS		
Nr. plane	X	Y
A1	6191258	333811
A2	6191224	333768
A3	6191186	333719
A4	6191135	333652
A5	6191091	333596
A6	6191040	333535
A7	6190975	333459
A8	6190970	333454
A9	6190921	333413
A10	6190872	333360
A11	6190869	333355
A12	6190839	333316
A13	6190748	333189
A14	6190688	333106
A15	6190685	333105
A16	6190682	333106
A17	6190662	333128
A18	6190590	333207

Kretingos rajono savivaldybės administracija
Savanorių g. 29A LT-97111 Kretinga

INFORMACIJA APIE PAVADINIMŲ GATVĖMS SUTEIKIMĄ AR KEITIMĄ

_____ Nr. _____
(data)

Savivaldybės pavadinimas: **Kretingos rajono**

Savivaldybės tarybos sprendimo dėl pavadinimo
gatvei suteikimo ar keitimo Nr. ir priėmimo data: _____, **20** _____ m. _____ d.

Gyvenamosios vietovės pavadinimas: **Jok bavo k.**


Gyvenamosios vietovės identifikavimo kodas: **16193**

Suteiktas gatvės pavadinimas	Buvęs gatvės pavadinimas	Gatvės taškas, pažymėtas plane, Nr.	Pastabos apie gatvės prijungimą, buvusį priklausymą kitai gyvenamajai vietai ir kita
Jok bavo Ignoto Nagurskio gatvė		A1-A18	

Dokumentą parengė: seniūnas BRONIUS TALMONTAS

Baubli k. gatvi išd stymo planas
M 1:10000

Kretingos rajono savivaldybės tarybos
20__ m. _____ d. sprendimo Nr. _____
_____ priedas

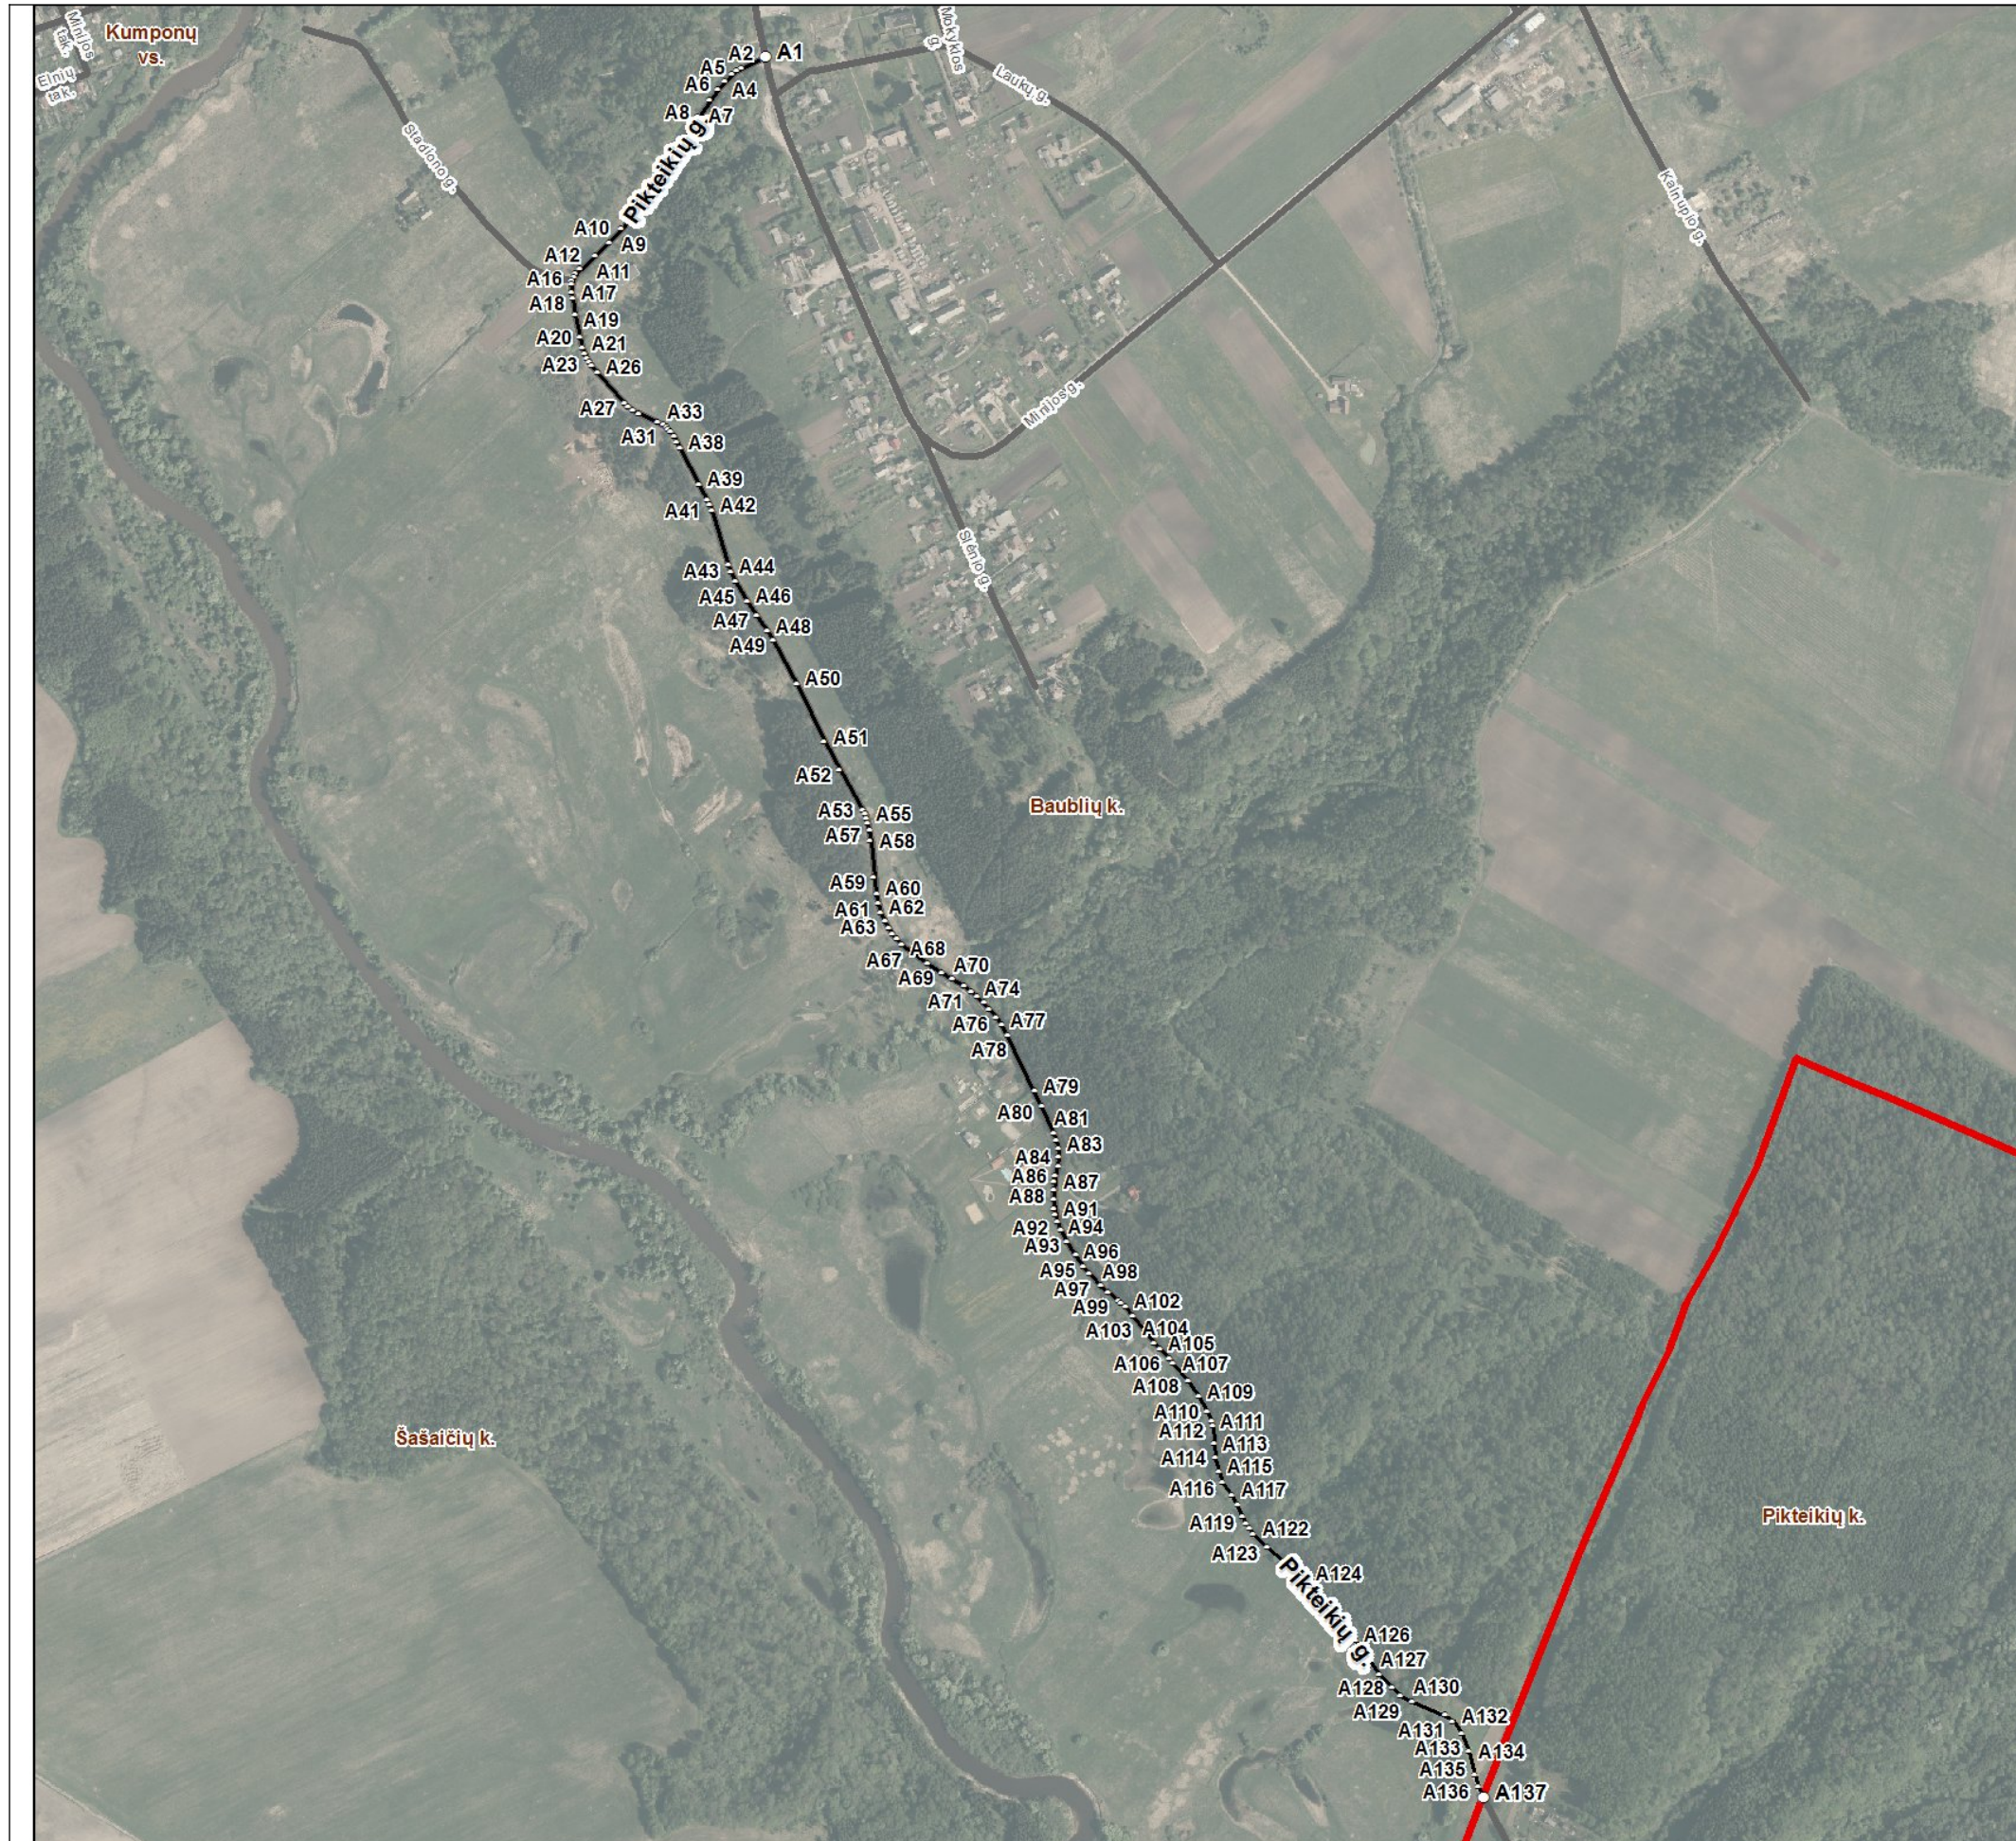

Kartografinis pagrindas			Ortofoto		
Koordinata i nustatymo b das			Grafinis		
KOORDINA I ŽINIARAŠTIS					
Nr. plane	X	Y	Nr. plane	X	Y
A1	6191709	337366	A59	6190799	337487
A2	6191696	337340	A60	6190781	337490
A3	6191693	337335	A61	6190770	337492
A4	6191689	337330	A62	6190760	337494
A5	6191681	337322	A63	6190750	337499
A6	6191673	337314	A64	6190743	337503
A7	6191660	337304	A65	6190736	337507
A8	6191642	337292	A66	6190731	337512
A9	6191518	337207	A67	6190724	337518
A10	6191503	337194	A68	6190704	337546
A11	6191488	337178	A69	6190693	337562
A12	6191473	337161	A70	6190686	337574
A13	6191468	337156	A71	6190678	337587
A14	6191465	337154	A72	6190672	337595
A15	6191461	337152	A73	6190667	337602
A16	6191457	337151	A74	6190660	337609
A17	6191447	337152	A75	6190653	337615
A18	6191441	337153	A76	6190643	337623
A19	6191423	337155	A77	6190635	337629
A20	6191398	337161	A78	6190624	337635
A21	6191386	337164	A79	6190562	337665
A22	6191380	337166	A80	6190545	337673
A23	6191374	337168	A81	6190515	337686
A24	6191370	337171	A82	6190507	337689
A25	6191366	337174	A83	6190498	337691
A26	6191359	337180	A84	6190489	337692
A27	6191325	337210	A85	6190479	337691
A28	6191321	337214	A86	6190468	337688
A29	6191317	337219	A87	6190461	337687
A30	6191313	337226	A88	6190452	337686
A31	6191304	337247	A89	6190442	337686
A32	6191301	337253	A90	6190432	337687
A33	6191299	337257	A91	6190425	337688
A34	6191296	337259	A92	6190417	337690
A35	6191293	337262	A93	6190408	337694
A36	6191288	337265	A94	6190395	337701
A37	6191282	337268	A95	6190380	337711
A38	6191275	337272	A96	6190368	337719
A39	6191235	337293	A97	6190359	337726
A40	6191218	337302	A98	6190346	337739
A41	6191212	337304	A99	6190339	337747
A42	6191206	337307	A100	6190330	337758
A43	6191145	337325	A101	6190327	337761
A44	6191138	337328	A102	6190323	337766
A45	6191127	337333	A103	6190313	337774
A46	6191105	337346	A104	6190283	337797
A47	6191089	337357	A105	6190276	337804
A48	6191072	337369	A106	6190266	337814
A49	6191062	337375	A107	6190260	337819
A50	6191014	337401	A108	6190241	337835
A51	6190949	337432	A109	6190223	337847
A52	6190918	337449	A110	6190207	337857
A53	6190874	337474	A111	6190196	337862
A54	6190869	337477	A112	6190191	337863
A55	6190864	337479	A113	6190171	337864
A56	6190859	337480	A114	6190155	337865
A57	6190851	337482	A115	6190140	337869
A58	6190840	337483	A116	6190128	337874

Nr. plane	X	Y
A117	6190114	337884
A118	6190103	337890
A119	6190090	337896
A120	6190082	337900
A121	6190077	337903
A122	6190071	337908
A123	6190056	337923
A124	6190011	337975
A125	6190009	337979
A126	6189953	338021
A127	6189915	338047
A128	6189900	338062
A129	6189891	338071
A130	6189885	338084
A131	6189870	338121
A132	6189863	338129
A133	6189850	338139
A134	6189830	338147
A135	6189804	338153
A136	6189791	338157
A137	6189779	338163

Kretingos rajono savivaldybės administracija
Savanorių g. 29A LT-97111 Kretinga

INFORMACIJA APIE PAVADINIMŲ GATVĖMS SUTEIKIMŲ AR KEITIMŲ

_____ Nr. _____
(data)

Savivaldybės pavadinimas: **Kretingos rajono**

Savivaldybės tarybos sprendimo dėl pavadinimo
gatvei suteikimo ar keitimo Nr. ir priėmimo data: _____, **20** _____ **m.** _____ **d.**

Gyvenamosios vietovės pavadinimas: **Baubliškis.**

Gyvenamosios vietovės identifikavimo kodas: **11631**

Suteiktas gatvės pavadinimas	Buvęs gatvės pavadinimas	Gatvės taškas, pažymėtas plane, Nr.	Pastabos apie gatvės prijungimą, buvusį priklausymą kitai gyvenamajai vietai ir kita
Pikteikių gatvė		A1-A137	Gatvės pradžios simas

Dokumentą parengė: seniūnas BRONIUS TALMONTAS

**Kluonali k. gatvi išd stymo planas
M 1:5000**

Kretingos rajono savivaldybės tarybos
20__ m. ____ d. sprendimo Nr. ____
____ priedas



Kartografinis pagrindas	Ortofoto
Koordinatų nustatymo būdas	Grafinis

KOORDINATAI ŽINIARAŠTIS		
Nr. plane	X	Y
A1	6197428	329096
A2	6197403	329159
A3	6197328	329337
A4	6197280	329451
A5	6197275	329466
A6	6197233	329564
A7	6197227	329581
A8	6197176	329699
A9	6197062	329970
A10	6197040	330020

Kretingos rajono savivaldybės administracija
Savanorių g. 29A LT-97111 Kretinga

INFORMACIJA APIE PAVADINIMŲ GATVĖMS SUTEIKIMĄ AR KEITIMĄ

_____ Nr. _____
(data)

Savivaldybės pavadinimas: **Kretingos rajono**

Savivaldybės tarybos sprendimo dėl pavadinimo
gatvei suteikimo ar keitimo Nr. ir priėmimo data: _____, **20**____ **m.** _____ **d.**

Gyvenamosios vietovės pavadinimas: **Kluonali k.**

Gyvenamosios vietovės identifikavimo kodas: **18190**

Suteiktas gatvės pavadinimas	Buvęs gatvės pavadinimas	Gatvės taškas, pažymėtas plane, Nr.	Pastabos apie gatvės prijungimą, buvusį priklausymą kitai gyvenamajai vietai ir kita
Taikos gatvė		A1-A10	Gatvės pradžios simas

Dokumentą parengė: seniūnas BRONIUS TALMONTAS

**Petreiki k. gatvi išd stymo planas
M 1:5000**

Kretingos rajono savivaldybės tarybos
20__ m. _____ d. sprendimo Nr. ____
_____ priedas



Kartografinis pagrindas		Ortofoto
Koordinatų nustatymo būdas		Grafinis
KOORDINATŲ ŽINIARAŠTIS		
Nr. plane	X	Y
A1	6194934	330404
A2	6194843	330466
A3	6194764	330520
A4	6194702	330563
A5	6194639	330606
A6	6194555	330663
A7	6194456	330730
A8	6194384	330779
A9	6194297	330840
A10	6194255	330869
A11	6194208	330901
A12	6194114	330968
A13	6194039	331019
A14	6193955	331078

Kretingos rajono savivaldybės administracija
Savanorių g. 29A LT-97111 Kretinga

INFORMACIJA APIE PAVADINIMŲ GATVĖMS SUTEIKIMĄ AR KEITIMĄ

_____ Nr. _____
(data)

Savivaldybės pavadinimas: **Kretingos rajono**

Savivaldybės tarybos sprendimo dėl pavadinimo
gatvei suteikimo ar keitimo Nr. ir priėmimo data: _____, **20** _____ m. _____ d.

Gyvenamosios vietovės pavadinimas: **Petreikiškis k.**

Gyvenamosios vietovės identifikavimo kodas: **24410**

Suteiktas gatvės pavadinimas	Buvęs gatvės pavadinimas	Gatvės taškas, pažymėtas plane, Nr.	Pastabos apie gatvės prijungimą, buvusį priklausymą kitai gyvenamajai vietai ir kita
Jono Jablonskio gatvė		A1-A14	Gatvės pradžios simas

Dokumentą parengė: seniūnas BRONIUS TALMONTAS

Dupul i k. gatvi išd stymo planas
M 1:7500

Kretingos rajono savivaldybės tarybos
20__ m. _____ d. sprendimo Nr. ____
_____ priedas



Kartografinis pagrindas		Ortofoto
Koordinatų nustatymo būdas		Grafinis
KOORDINATAI ŽINIARAŠTIS		
Nr. plane	X	Y
A1	6197041	330020
A2	6196966	330196
A3	6196918	330308
A4	6196864	330429
A5	6196819	330530
A6	6196766	330645
A7	6196706	330808
A8	6196617	331055
A9	6196566	331190
A10	6196551	331232
A11	6196537	331270
A12	6196529	331291
A13	6196523	331310
A14	6196506	331366
A15	6196495	331402
A16	6196470	331486
A17	6196454	331549
A18	6196449	331567
A19	6196436	331615

Kretingos rajono savivaldybės administracija
Savanorių g. 29A LT-97111 Kretinga

INFORMACIJA APIE PAVADINIMŲ GATVĖMS SUTEIKIMĄ AR KEITIMĄ

_____ Nr. _____
(data)

Savivaldybės pavadinimas: **Kretingos rajono**

Savivaldybės tarybos sprendimo dėl pavadinimo
gatvei suteikimo ar keitimo Nr. ir priėmimo data: _____, 20____ m. _____ d.

Gyvenamosios vietovės pavadinimas: **Dupulė k.**

Gyvenamosios vietovės identifikavimo kodas: **13931**

Suteiktas gatvės pavadinimas	Buvęs gatvės pavadinimas	Gatvės taškas, pažymėtas plane, Nr.	Pastabos apie gatvės prijungimą, buvusį priklausymą kitai gyvenamajai vietai ir kita
Kretingos gatvė		A1-A19	Gatvės trumpinimas

Dokumentą parengė: seniūnas BRONIUS TALMONTAS

Žutaut Meds dži k. gatvi išd stymo planas
M 1:3500

Kretingos rajono savivaldybės tarybos
20__ m. _____ d. sprendimo Nr. _____
_____ priedas



Kartografinis pagrindas	Ortofoto
Koordinatų nustatymo būdas	Grafinis

KOORDINATAI ŽINIARAŠTIS		
Nr. plane	X	Y
A1	6191627	341583
A2	6191629	341591
A3	6191626	341601
A4	6191458	342022
A5	6191443	342015
A6	6191434	342020
A7	6191269	342316
A8	6191259	342334
A9	6191247	342352
A10	6191241	342359
A11	6191236	342365
A12	6191236	342371
A13	6191239	342379
A14	6191243	342390

Kretingos rajono savivaldybės administracija
Savanorių g. 29A LT-97111 Kretinga

INFORMACIJA APIE PAVADINIMŲ GATVĖMS SUTEIKIMĄ AR KEITIMĄ

_____ Nr. _____
(data)

Savivaldybės pavadinimas: **Kretingos rajono**

Savivaldybės tarybos sprendimo dėl pavadinimo
gatvei suteikimo ar keitimo Nr. ir priėmimo data: _____, **20** _____ m. _____ d.

Gyvenamosios vietovės pavadinimas: **Žutaut Meds dž. k.**

Gyvenamosios vietovės identifikavimo kodas: **31999**

Suteiktas gatvės pavadinimas	Buvęs gatvės pavadinimas	Gatvės taškas, pažymėtas plane, Nr.	Pastabos apie gatvės prijungimą, buvusį priklausymą kitai gyvenamajai vietai ir kita
Trakynės gatvė		A1-A14	Priklaus Mikoliški k.

Dokumentą parengė: seniūnas BRONIUS TALMONTAS

**Rubuli k. gatvi išd stymo planas
M 1:2000**

Kretingos rajono savivaldybės tarybos
20__ m. _____ d. sprendimo Nr. _____
_____ priedas



Kartografinis pagrindas		Ortofoto
Koordinatų nustatymo būdas		Grafinis
KOORDINATŲ ŽINIARAŠTIS		
Nr. plane	X	Y
A1	6198787	332717
A2	6198727	332724
A3	6198714	332731
A4	6198689	332736
A5	6198662	332738
A6	6198624	332742
A7	6198576	332747
A8	6198549	332752
A9	6198534	332753
A10	6198522	332753
A11	6198432	332762
A12	6198400	332764

Kretingos rajono savivaldybės administracija
Savanorių g. 29A LT-97111 Kretinga

INFORMACIJA APIE PAVADINIMŲ GATVĖMS SUTEIKIMĄ AR KEITIMĄ

_____ Nr. _____
(data)

Savivaldybės pavadinimas: **Kretingos rajono**

Savivaldybės tarybos sprendimo dėl pavadinimo
gatvei suteikimo ar keitimo Nr. ir priėmimo data: _____, **20** _____ **m.** _____ **d.**

Gyvenamosios vietovės pavadinimas: **Rubulė k.**

Gyvenamosios vietovės identifikavimo kodas: **25983**

Suteiktas gatvės pavadinimas	Buvęs gatvės pavadinimas	Gatvės taškas, pažymėtas plane, Nr.	Pastabos apie gatvės prijungimą, buvusį priklausymą kitai gyvenamajai vietai ir kita
Medelyno gatvė		A1-A12	Priklauso Dupulėi k.

Dokumentą parengė: seniūnas BRONIUS TALMONTAS