

Kretingos rajono savivaldybės administracija
Savanorių g. 29A LT-971111 Kretinga

INFORMACIJA APIE PAVADINIMŲ GATVĖMS SUTEIKIMĄ AR KEITIMĄ

_____ Nr. _____
(data)


Savivaldybės pavadinimas: **Kretingos rajono**
Savivaldybės tarybos sprendimo dėl pavadinimo
gatvei suteikimo ar keitimo Nr. ir priėmimo data: _____, 20____ m. _____ d.

Gyvenamosios vietovės pavadinimas: **Lazdininkų k.**
Gyvenamosios vietovės identifikavimo kodas: **19281**

Suteiktas gatvės pavadinimas	Buvęs gatvės pavadinimas	Gatvės taškų pažymėčių plane, Nr.	Pastabos apie gatvės prijungimą, buvusį priklausymą kitai gyvenamajai vietai ir kita
Kūrėjų gatvė		A1-A6	

Dokumentą parengė: specialistas INGRIDA GRINEVIČIENĖ

Lazdīnīku k. gatvju iedēstymo plans M 1:1500

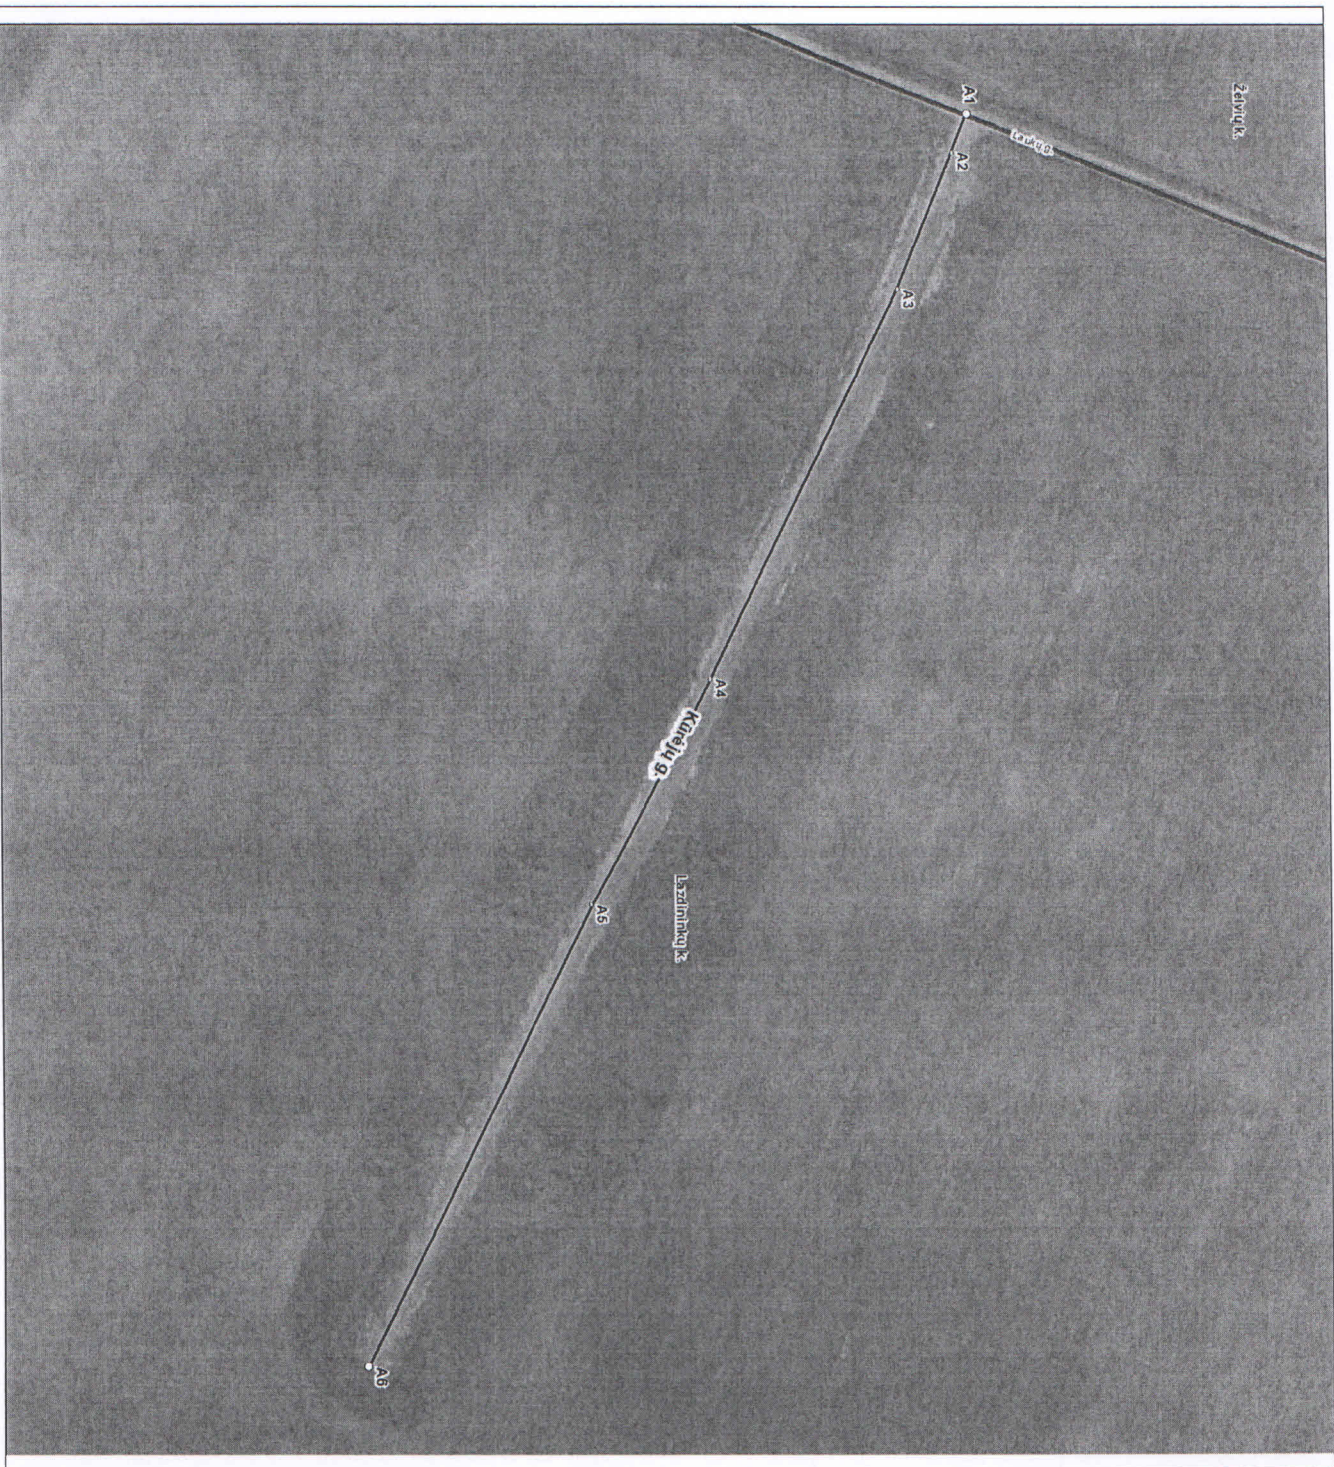

Kcietingos rajono savivaldības tarybos
20 ____ m. ____ d. sprendimo Nr. ____
priedas

Kartografinis pagrindas	Ortofoto	
Koordinatų nustatymo būdas	Grafinis	
KOORDINATŲ ŽININARAŠTIS		
Nr. plane	X	Y

A1	6212504	323109
A2	6212501	323117
A3	6212490	323144
A4	6212452	323222
A5	6212428	323267
A6	6212383	323359