

Kumpikų k. gatvių išdėstymo planas
M 1:1500



Kretingos rajono savivaldybės tarnybos
 20 ____ m. ____ d. sprendimo Nr. ____
 priedas

Kartografinis pagrindas		Ortofoto
Koordinatų nustatymo būdas		Grafinis
KOORDINAČIŲ ŽINARAŠTIS		
Nr. plane	X	Y
A1	6216425	335614
A2	6216453	335625
A3	6216516	335650
A4	6216536	335659
A5	6216567	335670

Kretingos rajono savivaldybės administracija
Savanorių g. 29A LT-97111 Kretinga

INFORMACIJA APIE PAVADINIMŲ GATVĖMS SUTEIKIMĄ AR KEITIMĄ

Nr. _____
(data)

Savivaldybės pavadinimas: **Kretingos rajono**

Savivaldybės tarybos sprendimo dėl pavadinimo
gatvei suteikimo ar keitimo Nr. ir priėmimo data: _____, 20____ m. _____ d.

Gyvenamosios vietovės pavadinimas: **Kumpikių k.**

Gyvenamosios vietovės identifikavimo kodas: **18666**

Suteiktas gatvės pavadinimas	Buvęs gatvės pavadinimas	Gatvės taškų, pažymėtų plane, Nr.	Pastabos apie gatvės prijungimą, buvusį priklausymą kitai gyvenamajai vietai ir kita
Kūdras gatvė		A1-A5	

Dokumentą parengė: Seniūno pavaduotoja **BERNADETA LITVINIENĖ**

Šukės k. gatvių išdėstymo planas

M 1:1500



Kretingos rajono savivaldybės tarybos
20 ____ m. ____ d. sprendimo Nr. ____
priedas

Kartografinis pagrindas	Ortofoto
Koordinatų nustatymo būdas	Grafinis
KOORDINACIJŲ ŽINARAŠTIS	

Nr. plane	X	Y
A1	6208443	334571
A2	6208394	334546
A3	6208386	334542
A4	6208353	334527

Kretingos rajono savivaldybės administracija
Savanorių g. 29A LT-97111 Kretinga

INFORMACIJA APIE PAVADINIMŲ GATVĖMS SUTEIKIMĄ AR KEITIMĄ

_____ Nr. _____
(data)

Savivaldybės pavadinimas: **Kretingos rajono**
Savivaldybės tarybos sprendimo dėl pavadinimo
gatvei suteikimo ar keitimo Nr. ir priėmimo data: _____, 20____ m. _____ d.

Gyvenamosios vietovės pavadinimas: **Šukės k.**
Gyvenamosios vietovės identifikavimo kodas: **28763**

Suteiktas gatvės pavadinimas	Buvęs gatvės pavadinimas	Gatvės taškų, pažymėtų plane, Nr.	Pastabos apie gatvės prijungimą, buvusi priklausymą kitai gyvenamajai vietai ir kita
Lino gatvė		A1-A4	

Dokumentą parengė: Seniūno pavaduotoja BERNADETA LITVINIENĖ

Laukžemės k. gatvių išdėstymo planas M 1:1500



Kretingos rajono savivaldybės tarybos
20 ____ m. ____ d. sprendimo Nr. ____
priedas

Nr. plane	Kartografinis pagrindas		Ortofoto Grafinis
	X	Y	
A1	6218739	325710	KOORDINAČIŲ ŽININARAŠTIS
A2	6218718	325706	
A3	6218715	325706	
A4	6218712	325706	
A5	6218707	325707	
A6	6218701	325707	
A7	6218682	325703	
A8	6218678	325701	
A9	6218676	325699	
A10	6218672	325692	

Kretingos rajono savivaldybės administracija
Savanorių g. 29A LT-971111 Kretinga

INFORMACIJA APIE PAVADINIMŲ GATVĖMS SUTEIKIMĄ AR KEITIMĄ

_____ Nr. _____
(data)

Savivaldybės pavadinimas: **Kretingos rajono**
Savivaldybės tarybos sprendimo dėl pavadinimo
gatvei suteikimo ar keitimo Nr. ir priėmimo data: _____, 20____ m. _____ d.


Gyvenamosios vietovės pavadinimas: **Laukžemės k.**
Gyvenamosios vietovės identifikavimo kodas: **19220**

Suteiktas gatvės pavadinimas	Buvęs gatvės pavadinimas	Gatvės taškų, pažymėtų plane, Nr.	Pastabos apie gatvės prijungimą, buvusi priklausymą kitai gyvenamajai vietai ir kita
	Klevų gatvė	A1-A10	

Dokumentą parengė: Seniūno pavaduotoja **BERNADETA LITVINIENĖ**

Drumulio k. gatvių išdėstymo planas M 1:1500

Kretingos rajono savivaldybės tarybos
20__ m. ____ d. sprendimo Nr. ____
priedas

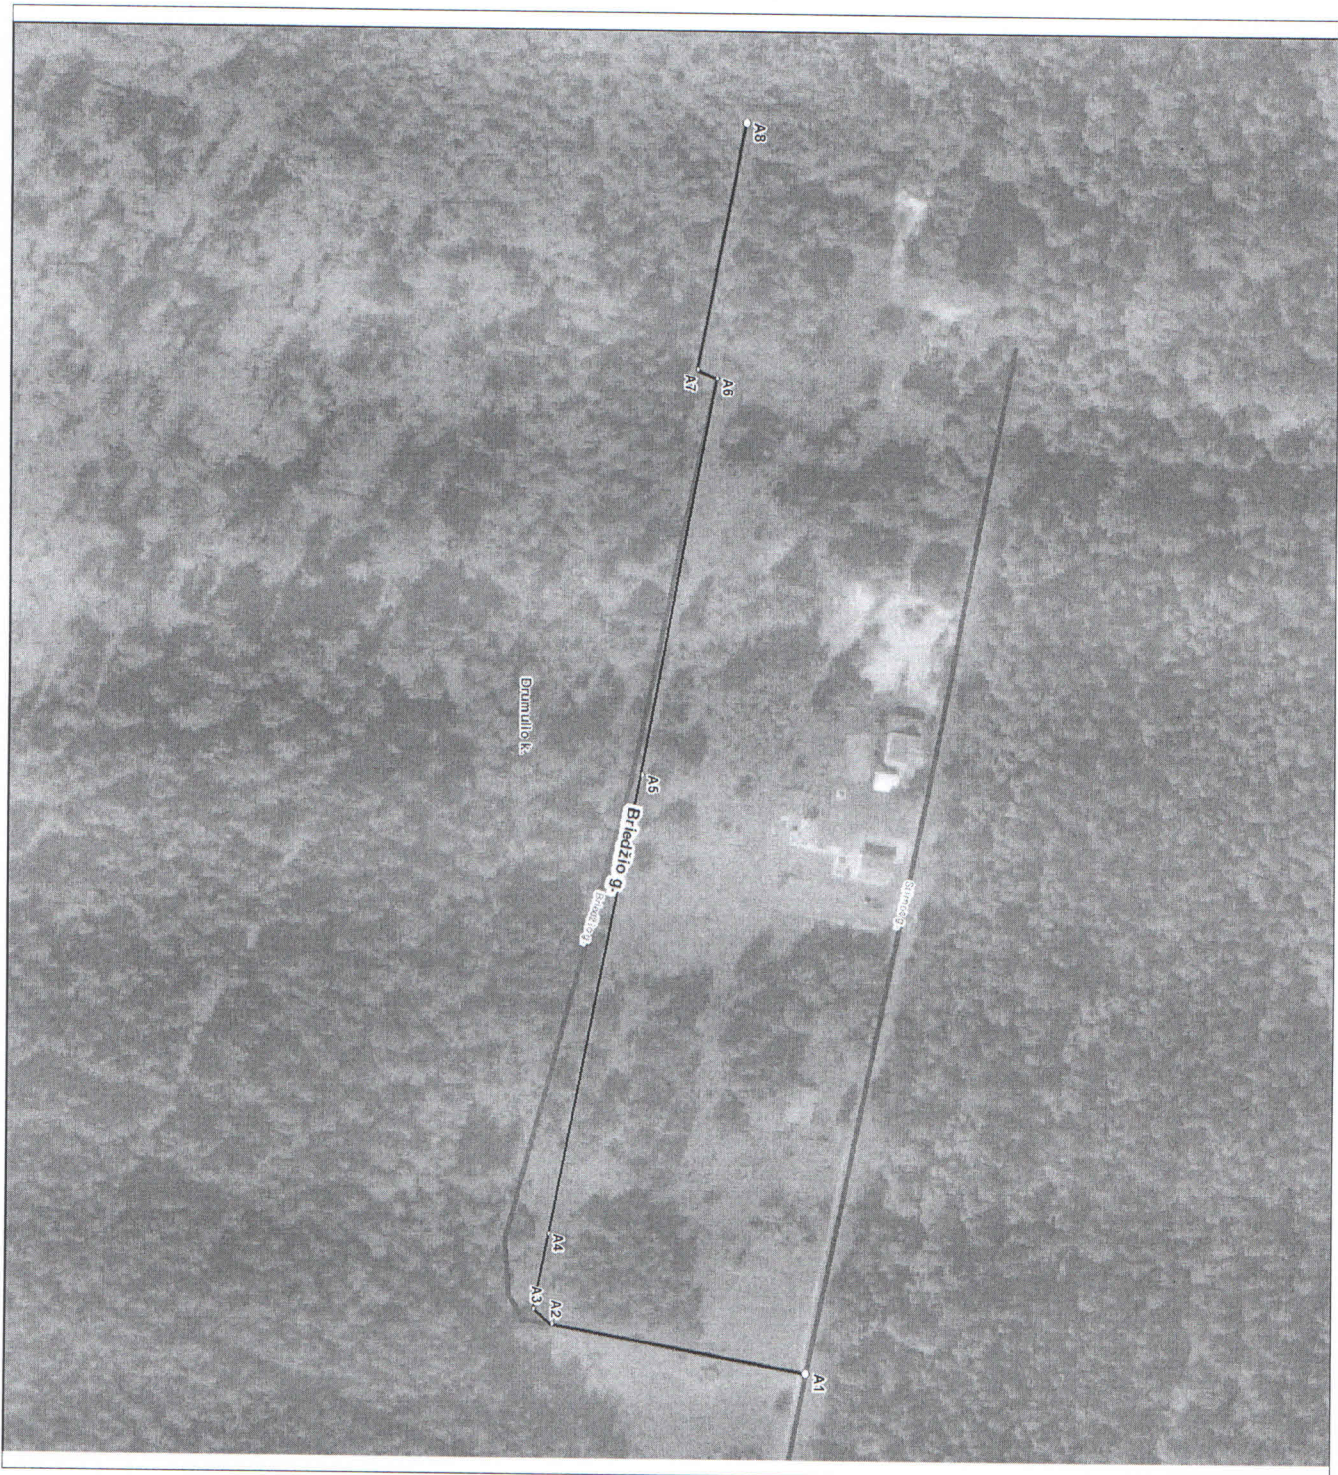

Nr. plane	Kartografinis pagrindas		Ortofoto Grafinis
	X	Y	
A1	6216241	323658	KOORDINAČIŲ ŽINIARAŠTIS
A2	6216188	323648	
A3	6216184	323645	
A4	6216187	323629	
A5	6216206	323533	
A6	6216221	323450	
A7	6216217	323448	
A8	6216227	323397	

Kretingos rajono savivaldybės administracija
Savanorių g. 29A LT-971111 Kretinga

INFORMACIJA APIE PAVADINIMŲ GATVĖMS SUTEIKIMĄ AR KEITIMĄ

Nr. _____
(data)

Savivaldybės pavadinimas: **Kretingos rajono**
Savivaldybės tarybos sprendimo dėl pavadinimo
gatvei suteikimo ar keitimo Nr. ir priėmimo data: _____, 20____ m. _____ d.

Gyvenamosios vietovės pavadinimas: **Drumulio k.**
Gyvenamosios vietovės identifikavimo kodas: **13776**

Suteiktas gatvės pavadinimas	Buvęs gatvės pavadinimas	Gatvės taškų, pažymėtų plane, Nr.	Pastabos apie gatvės prijungimą, buvusį priklausymą kitai gyvenamajai vietai ir kita
Briedžio gatvė		A1-A8	

Dokumentą parengė: Seniūno pavaduotoja **BERNADETA LITVINIENĖ**