


Žemės sklypo išdėstymo schema



ŽEMĖS SKLYPO PLANAS M 1:500

Sklypo plotas 3799 m²

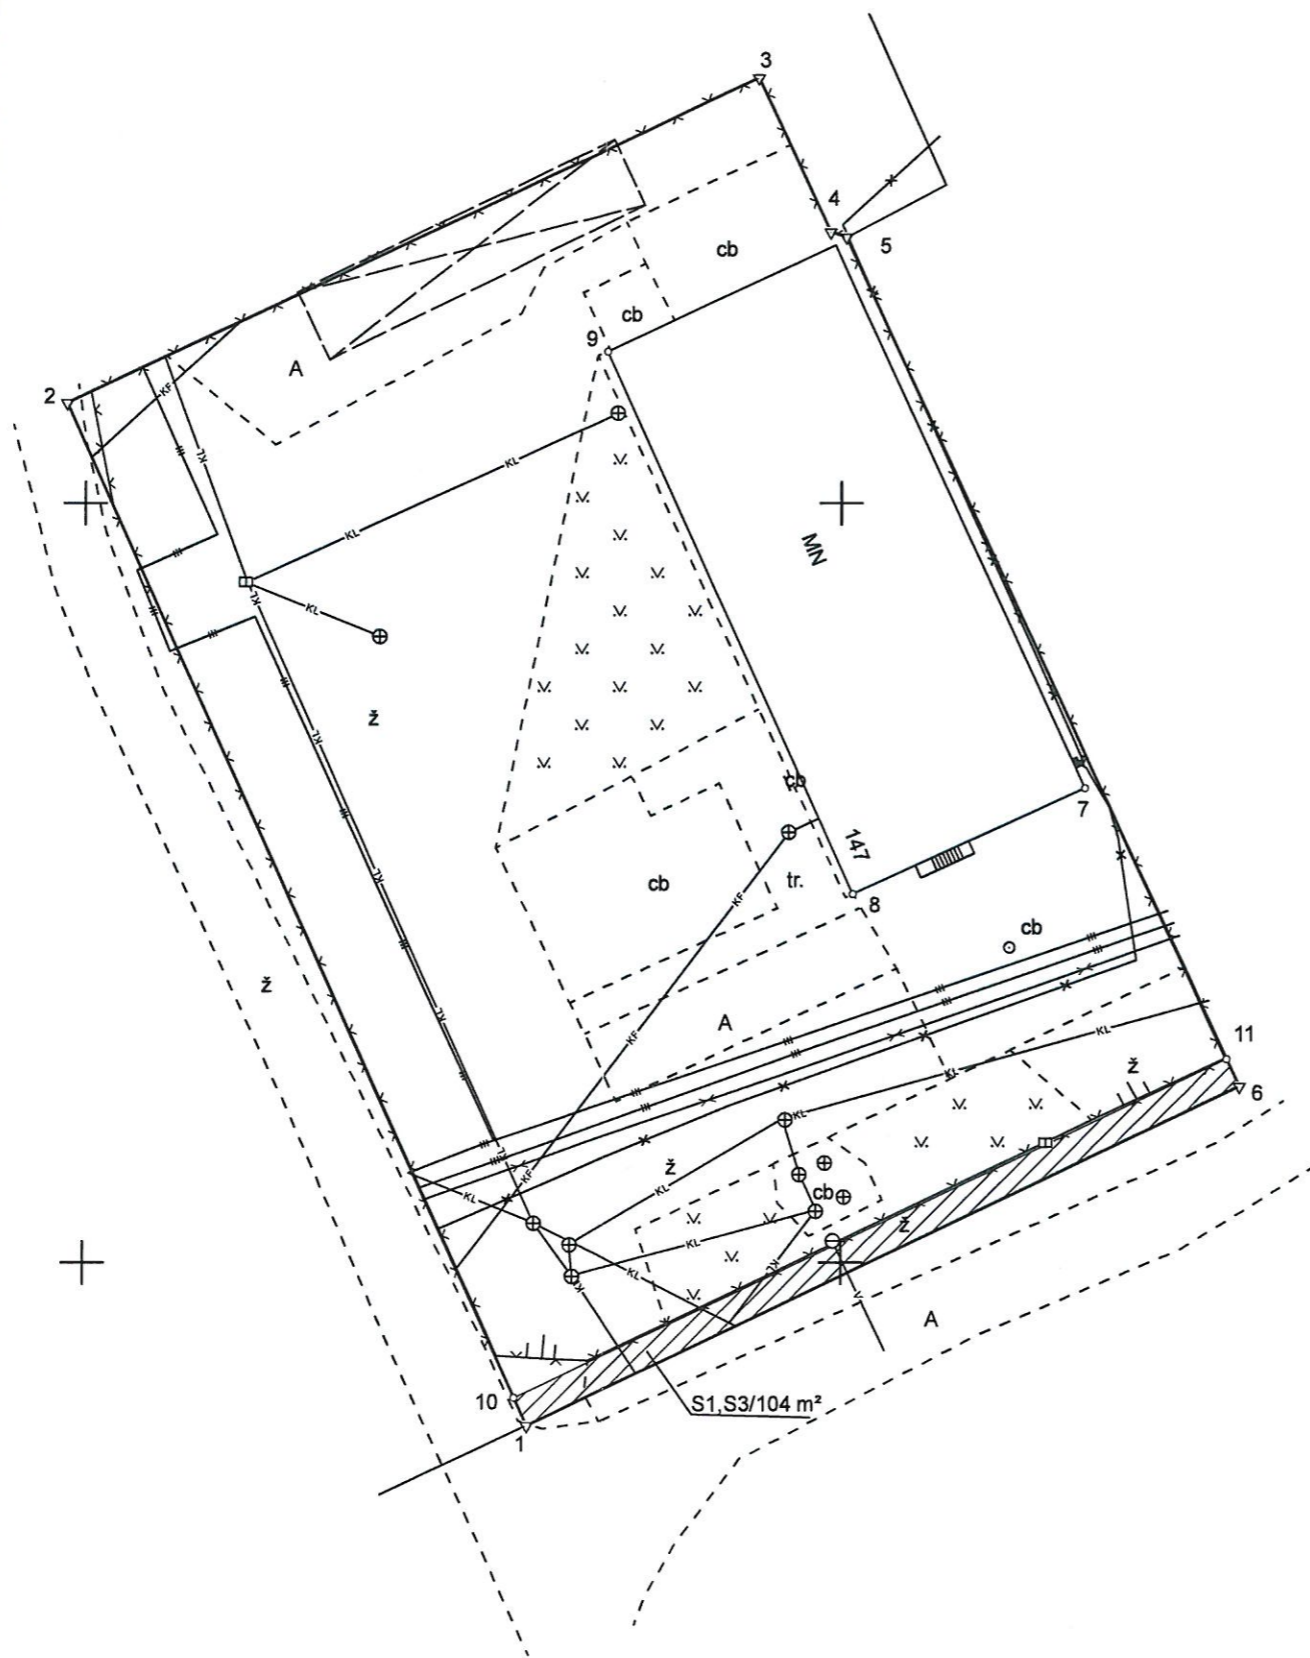

Kadastro:	vietovė	Kretingos m.	blokas	sklypas
Žemės sklypo kadastro Nr.		5 6 3 4	0 0 0 8	0 9 7 6

Savivaldybė	Kretingos r.
Seniūnija	
Gyvenamoji vietovė	Kretingos m.
Gatvė, namo Nr.	Vytauto g. 147

Gretimybė	Gretimo žemės sklypo kadastro Nr.	Pastabos
1-5	5634/0008:977	
5-6-1	5634/0008:978	

Naudojamas plotas							
Privati				Valstybinė			
atskirai		bendrai		atskirai		bendrai	
ind.	m ²	ind.	m ²	ind.	m ²	ind.	m ²
					3799		

Nacionalinės žemės tarnybos prie ŽŪM
Kretingos skyriaus
vedėjas

Dalius Vitkus



Su pagal 2018 m. gegužės mėn. 09 d. atliktą žemės sklypo ribų paženklinimą-parodymą parengtame žemės sklypo plane išbraizytais ribomis ir apskaičiuotu žemės sklypo plotu sutinku:

Uždaroji akcinė bendrovė "VASARĖ"
(vardas, pavardė) *Mija man... Vasarė* (parašas) *2021.03.08* (data)



UAB "Kartografiniai projektai"

UAB "Kartografiniai projektai", I.k. 300975770, el.p. kartografiniaie@gmail.com

Pareigos	Parasas	Vardas ir pavardė	Data
Matininkas	<i>ARUNAS MAZONIS</i>	ARŪNAS MAŽONIS	2021-03-08

3) Matininko kvalifikacijos pažymėjimo Nr.: 2M-M-2725 GEO OBJEKTO KODAS: 4400-5062-5708

6198450

6198400

Linijų ilgiai	
1-2	73.93
2-3	50.50
3-4	11.24
4-5	1.11
5-6	61.69
6-1	51.84

329350

329400

