


# ŽEMĖS SKLYPO PLANAS M 1:500

Žemės sklypo plotas 2974 m<sup>2</sup>

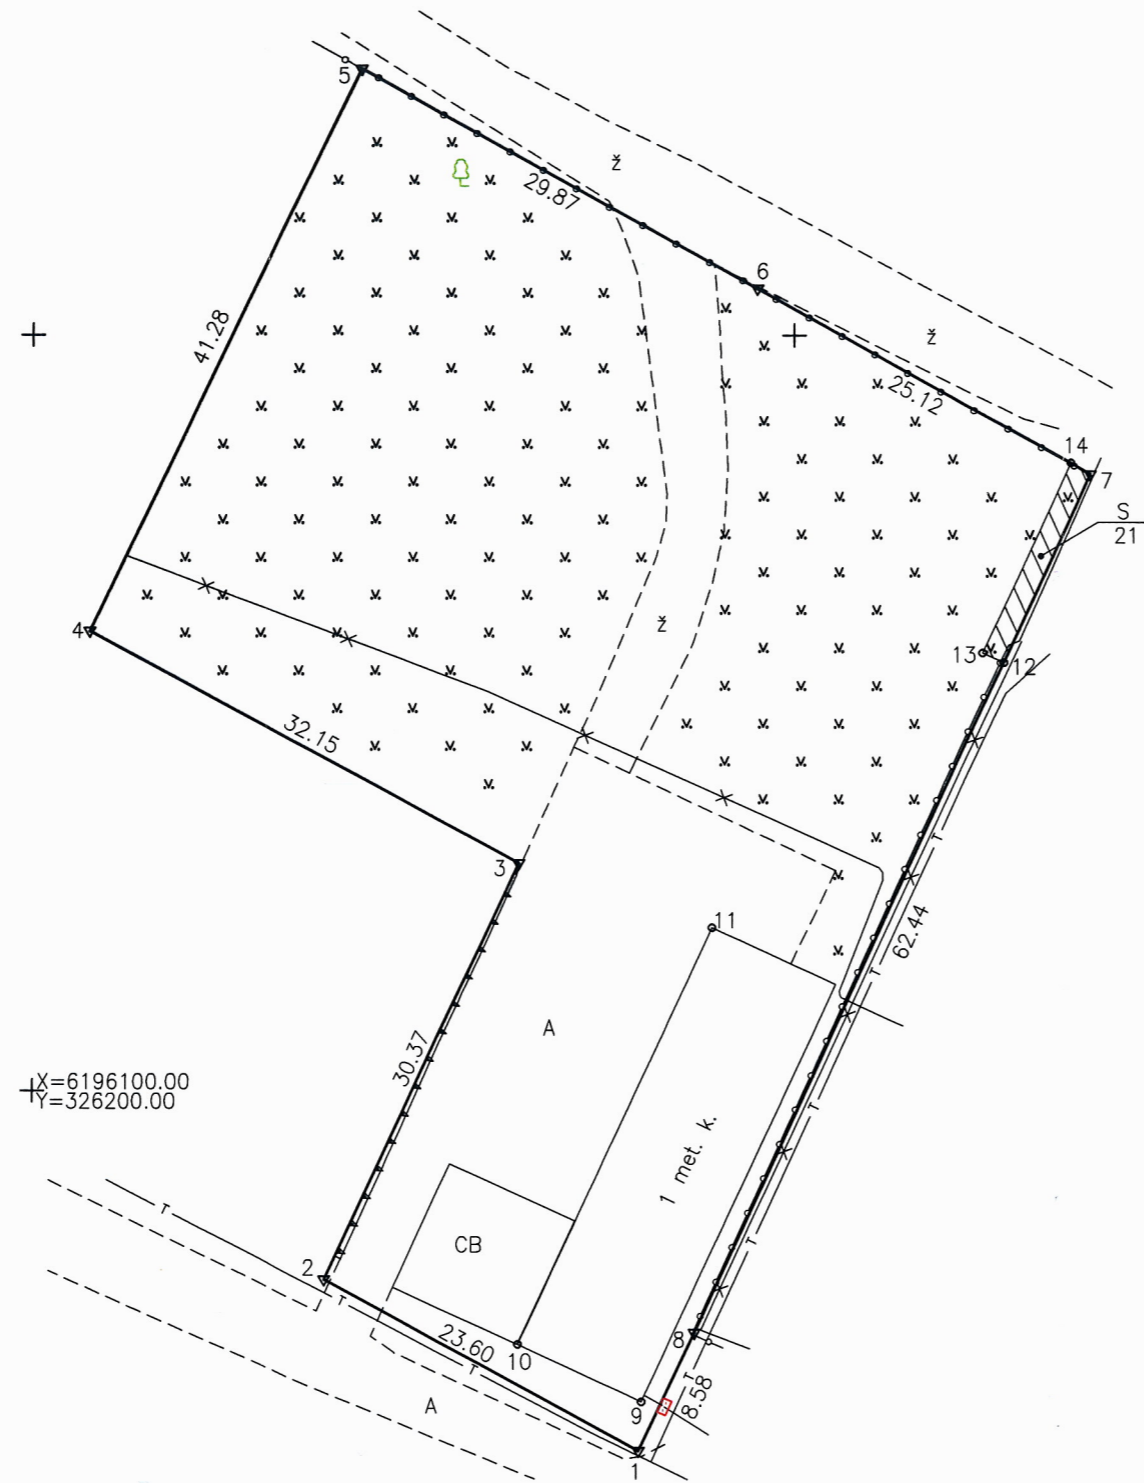

Kadastro:	vietovė	Kretingos m.	blokas			sklypas								
Žemės sklypo kadastro Nr.:			5	6	3	4	0	0	1	0	0	1	1	4

Savivaldybė	Kretingos r. sav.
Seniūnija	
Gyvenamoji vietovė	Kretingos m.
Gatvė, namo Nr.	Klaipėdos g. 131D

Gretimybė	Gretimo žemės sklypo kadastro Nr.	Pastabos
1-2	5634/7001:118	pravažiavimas
2-5	5634/0010:115	Klaipėdos g. 131D
5-6	5634/0010:48	Klaipėdos g. 127V
6-7	5634/0010:49	Klaipėdos g. 127T
7-8	5634/0010:50	Klaipėdos g. 127S
8-1		Valstybinė žemė

Su pagal . 2014. . m. gruodžio mėn. 15 d. atliktą žemės sklypo ribų pažėklinimą-parodymą parengtame žemės sklypo plane išbraizytomis ribomis ir apskaičiuotu žemės sklypo plotu sutinku

Lietuvos Respublika

Nacionalinės žemės kadastrų tarnyba  
Kretingos skyrius  
Dalia V. (parašas) 2023-10-21 (data)

Saulius Lukaitis, matininko kvalifikacijos pažymėjimo Nr. 2M-M-1962, individualios veiklos pažymėjimo Nr.791206, adresas Klaipėda, Dubysos g. 39C  
el.p. saulius.lukaitis@gmail.com, mob. 8640 36206

Pareigos	Parašas	Vardas, pavardė	Data
Matininkas		Saulius Lukaitis	2023-09-21

Matininko kvalifikacijos pažymėjimo Nr.: 2M-M-1962



