



Žemės sklypo išdėstymo schema

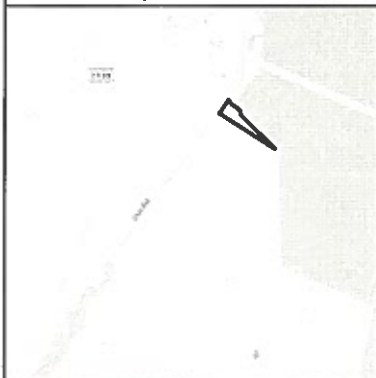

# ŽEMĖS SKLYPO PLANAS M 1:1000

Sklypo plotas 2635 m<sup>2</sup>

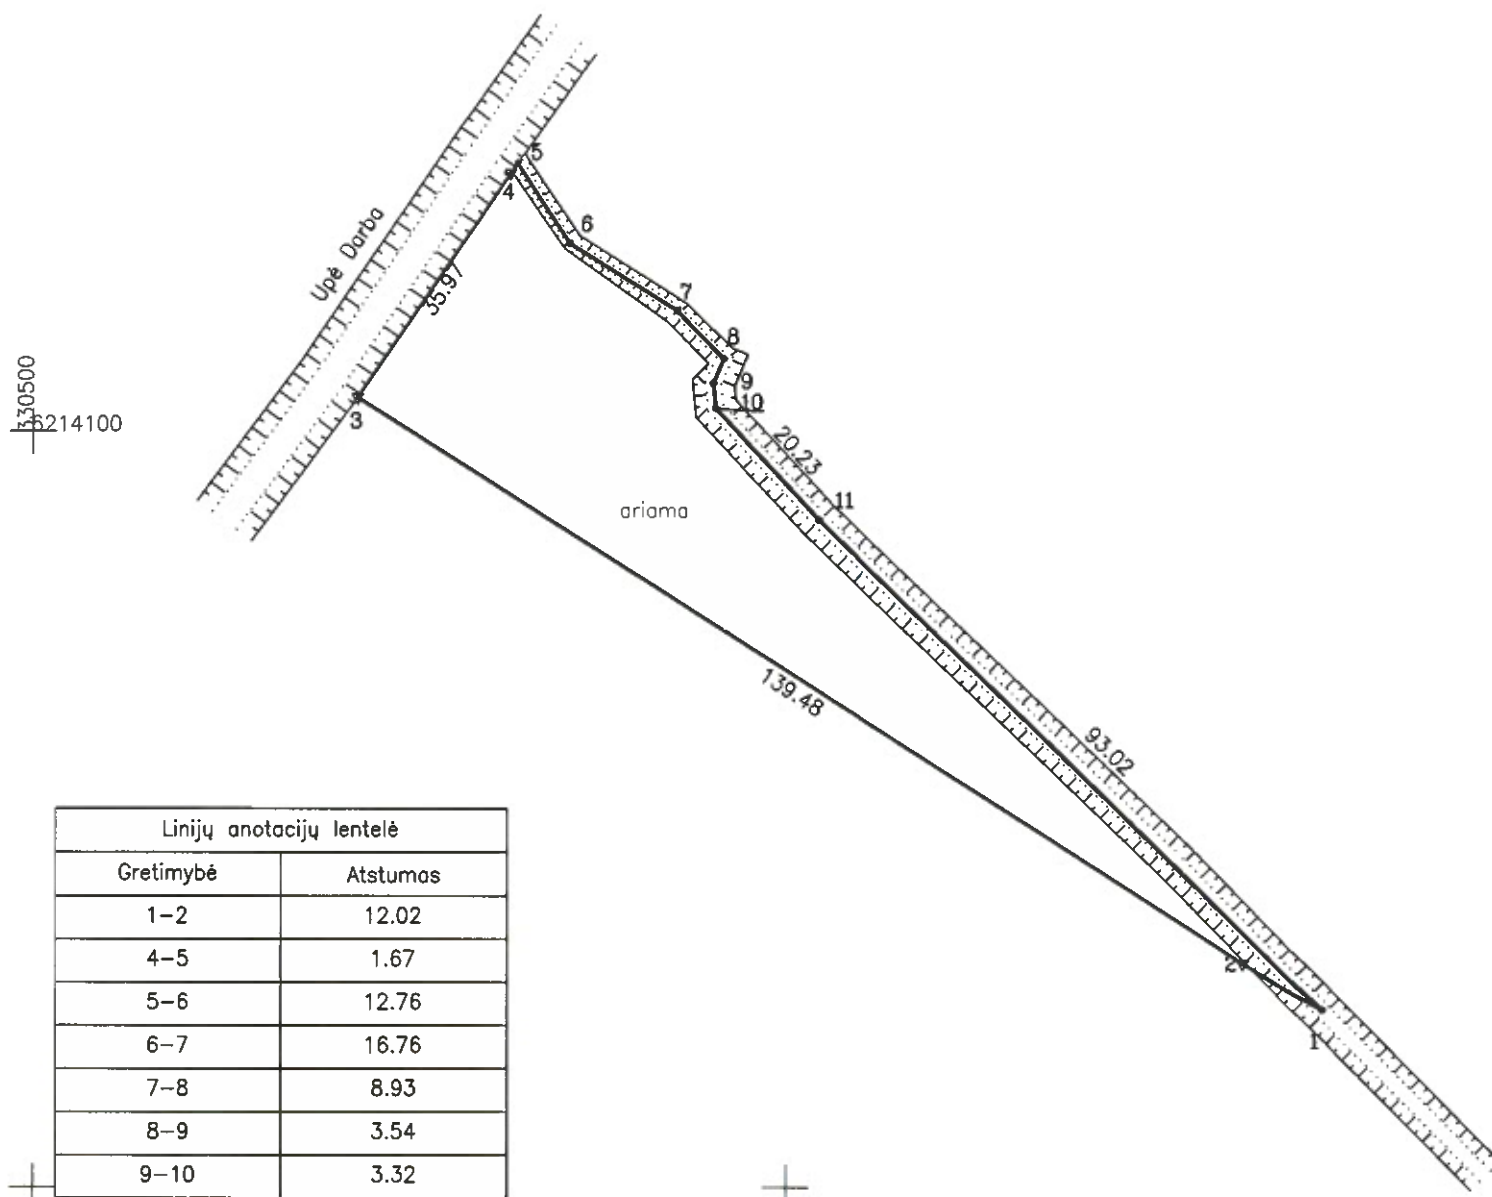

Linijų anotacijų lentelė	
Gretimybė	Atstumas
1-2	12.02
4-5	1.67
5-6	12.76
6-7	16.76
7-8	8.93
8-9	3.54
9-10	3.32


Kadastro vietovės pavadinimas:	Darbėnų		
Žemės sklypo kadastro numeris:	kodas	blokas	sklypas
	5 6 0 4	0 0 0	5

Savivaldybė	Kretingos
Seniūnija	Darbėnų
Gyvenamoji vietovė	Darbėnų mstl.
Gatvė, namo Nr.	-

Gretimybė	Gretimo žemės sklypo kadastro Nr.	Pastabos
1-3	5604/0005:363	-
3-5	-	Upė Darba
5-1	5604/0005:73	-
-	-	-
-	-	-
-	-	-

Su pagal 2024 m. liepos mėn. 30 d. atliktą žemės sklypo ribų paženklinimą-parodymą parengtame žemės sklypo plane išbraizytomis ribomis ir apskaičiuotu žemės sklypo plotu sutinku:

(žemės sklypo savininko (esamo arba būsimo) vardas, pavardė) (parašas) (data)  
 LIETUVOS RESPUBLIKA  
 (žemės sklypo savininko (esamo arba būsimo) vardas, pavardė) (parašas) (data)

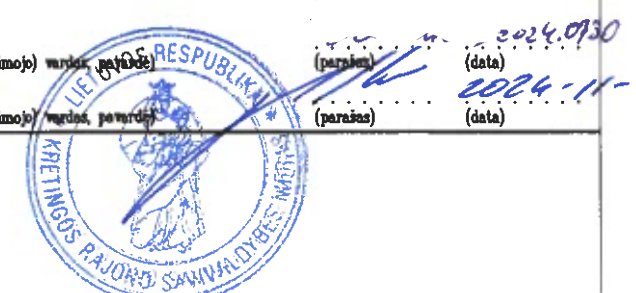

VALSTYBINĖS ĮMONĖ ŽEMĖS ŪKIO DUOMENŲ CENTRAS  
 ŽEMĖS TVARKYMO IR GEODEZIJOS DEPARTAMENTAS  
 KAUNO ŽEMETVARKOS IR GEODEZIJOS SEKTORIUS

Įmonės k. 306205513, PVM m. k. LT091563514  
 Tel (8 5) 266 0620, E. pristatymas 306205513, el. p. info@zudc.lt, www.zudc.lt

Pareigos	Parašas	Vardas, pavardė	Data
Projektų vadovė	<i>[Signature]</i>	Sandra Maksvytytė	2024-07-30
Specialistas	<i>[Signature]</i>	Edvardas Liebus	2024-07-30

Matininko kvalifikacijos pažymėjimo Nr.: 2M-M-1802



ŽEMĖS SKLYPO PLANAS M 1:1000


Sklypo plotas 2635 m<sup>2</sup>

Žemės sklypo kadastro Nr.	kodas		blokas		sklypas	
	5	6	0	4	0	0

KOORDINACIJŲ ŽINIARAŠTIS

Koordinacijų sistema: valstybinė LKS-94							
Taško Nr.	Kodas	X	Y	Taško Nr.	Kodas	X	Y
1	R	6214023.42	330671.18				
2	R	6214029.51	330660.82				
3	R	6214104.54	330543.24				
4	R	6214134.29	330563.46				
5	R	6214135.67	330564.40				
6	R	6214125.00	330571.40				
7	R	6214116.08	330585.59				
8	R	6214109.69	330591.83				
9	R	6214106.43	330590.45				
10	R	6214103.13	330590.77				
11	R	6214088.27	330604.49				

Duomenys apie žemės sklypo servitutus			
Eilės Nr	Servituto kodas	Nekilnojamojo turto registre įrašyto ar teritorijų planavimo dokumente nustatyto servituto pavadinimas ir rūšis	Servituto plotas, m <sup>2</sup>

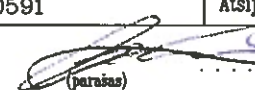SKLYPO CENTRO KOORDINATĖS		Darbo LitPOS laikas					
Koordinacijų sistema	Koordinatės X/Y	Data	2024-07-30	-	-	-	-
Valstybinė LKS-1994	X=6214088 Y=330591	Prisijungta	10:00	-	-	-	-
		Atsijungta	10:30	-	-	-	-
Žiniaraštį sudarė  (parašas) Edvardas Liebus (vardas ir pavardė) 2M-M-1802 (kvalifikacijos pažymėjimo Nr.) 2024-07-30 (data)							

Ištrauka iš Lietuvos Respublikos administracinių nusižengimų kodekso:

112 straipsnis. Nuolatinių žemėnaudos riboženklų sunaikinimas arba sugadinimas užtraukia baudą nuo septyniiasdešimt iki vieno šimto keturiasdešimt eurų.