



Žemės sklypo išdėstymo schema

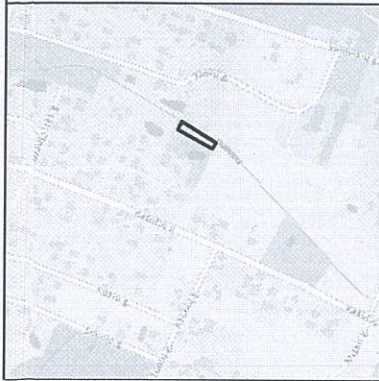

# ŽEMĖS SKLYPO PLANAS M 1:500

Sklypo plotas 1140 m<sup>2</sup>

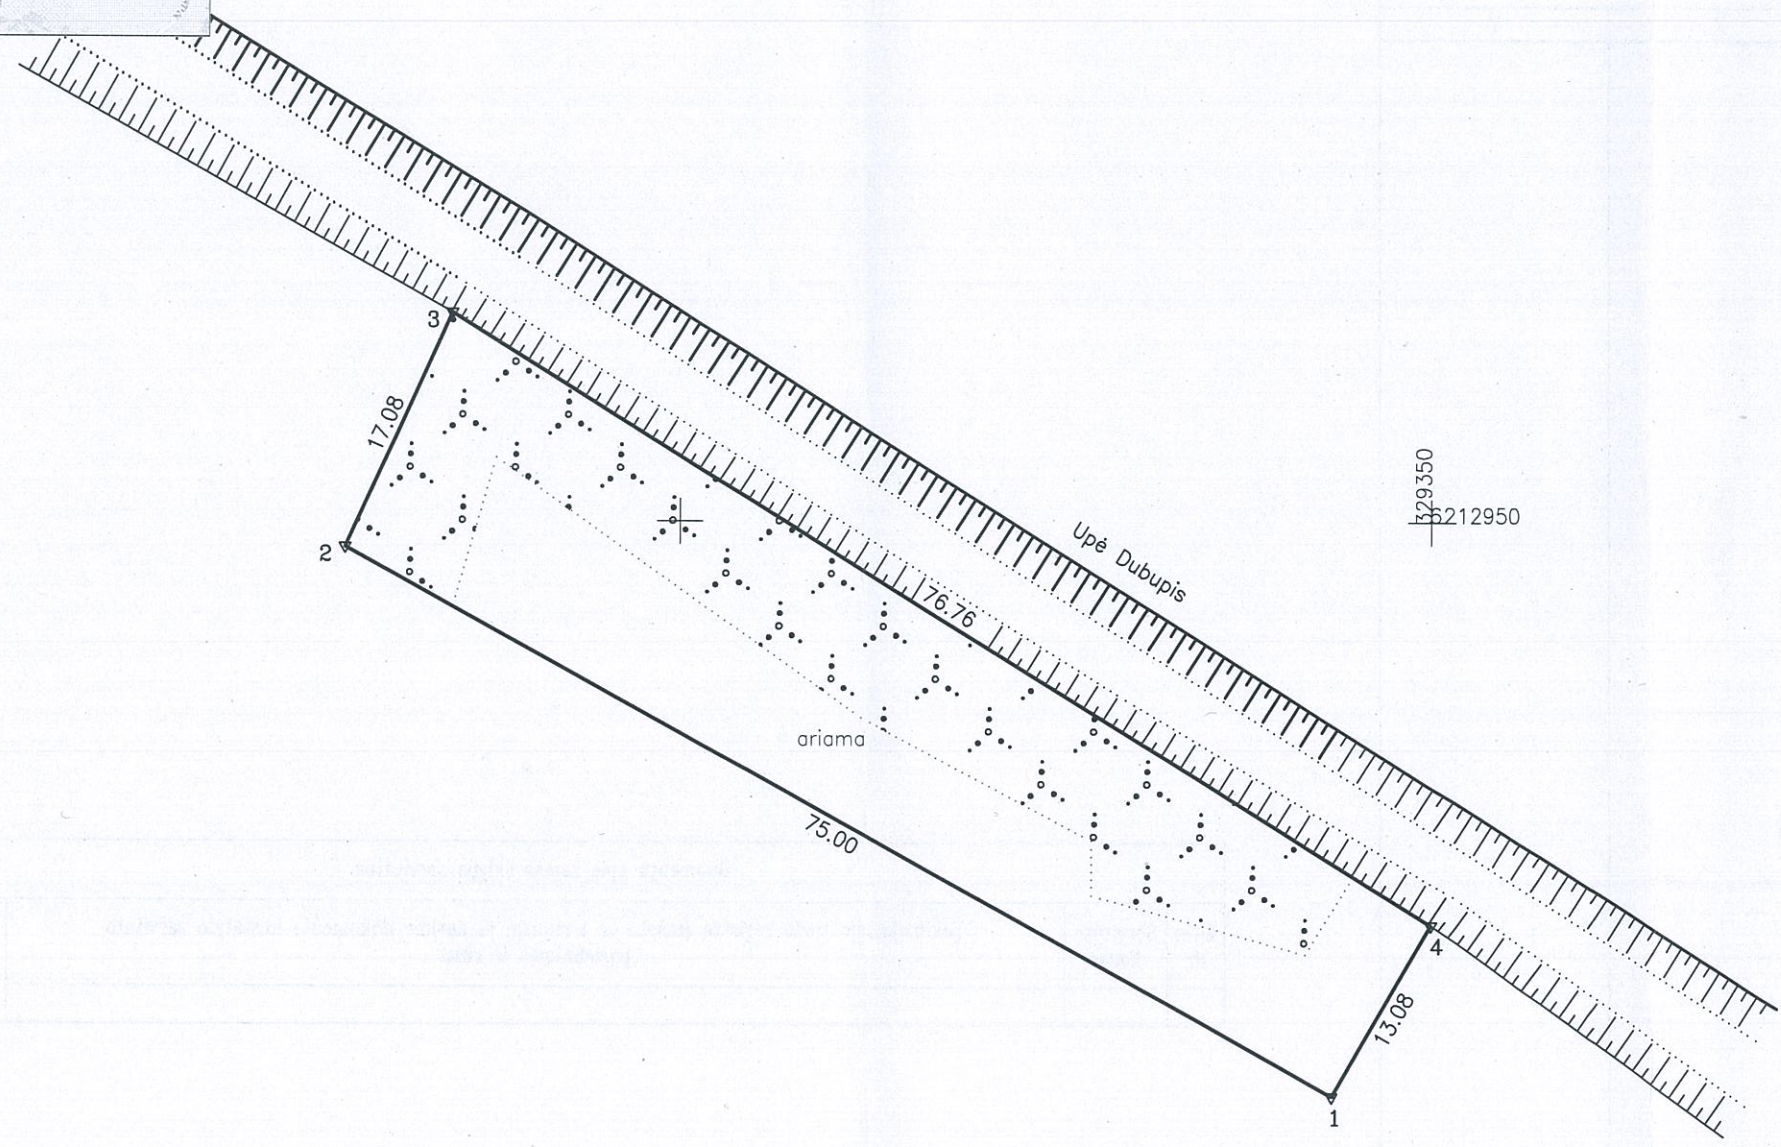

Kadastro vietovės pavadinimas:	Darbėnų		
Žemės sklypo kadastro numeris:	kodas	blokas	sklypas
	5 6 0 4	0 0 1 0	

Savivaldybė	Kretingos
Seniūnija	Darbėnų
Gyvenamoji vietovė	Darbėnų mstl.
Gatvė, namo Nr.	-

Gretimybė	Gretimo žemės sklypo kadastro Nr.	Pastabos
1-2	5604/0010:189	-
2-3	5604/0010:15	-
3-4	-	Upė Dubupis
4-1	5604/0010:223	-
-	-	-
-	-	-



Su pagal 2024 m. gruodžio mėn. 02 d. atliktą žemės sklypo ribų pažėklinimą-parodymą parengtame žemės sklypo plane išbraižytomis ribomis ir apskaičiuotu žemės sklypo plotu sutinku:

**BIRUTĖ PAULAUKSIENĖ**  
(žemės sklypo savininko (esamo arba būsimąjo) vardas, pavardė)  
(paršas) (data)

**LIETUVOS RESPUBLIKA**  
(žemės sklypo savininko (esamo arba būsimąjo) vardas, pavardė)  
(paršas) (data)



VALSTYBINĖS ĮMONĖ ŽEMĖS ŪKIO DUOMENŲ CENTRAS  
 ŽEMĖS TVARKYMO IR GEODEZIJOS DEPARTAMENTAS  
 KAUNO ŽEMĖTVARKOS IR GEODEZIJOS SKYRIUS

Įmonės k. 306205513, PVM m. k. LT10015583514  
 Tel (8 5) 266 0620, E. pristatymas 306205513, el. p. info@zudc.lt, www.zudc.lt

Pareigos	Parašas	Vardas, pavardė	Data
Projektų vadovė	<i>[Signature]</i>	Sandra Maksvytytė	2024-12-02
Specialistas	<i>[Signature]</i>	Edvardas Liebus	2024-12-02

Matininko kvalifikacijos pažymėjimo Nr.: 2M-M-1802



