

Statytojas/užsakovas	LITGRID AB, Karlo Gustavo Emilio Manerheimo g. 8, LT-05131 Vilnius / UAB „Skuodas Wind“, Bajorų g. 26, LT-14181 Lindiniškių k., Vilniaus r.			
Techninio projekto rengėjas	UAB Energetikos projektavimo institutas, Islandijos pl. 67, LT-49171 Kaunas			
Statinio projekto pavadinimas	Inžinerinių tinklų (elektros tinklų) 30/110 kV Žemytės TP statybos ir 110 kV OL Lenkimai-Benaičių VE rekonstravimo, Kretingos r. sav., Darbėnų sen., Naujosios įpilties k. Degimų g. 1 projektas			
Adresas	Kretingos r. sav., Darbėnų sen., Naujosios įpilties k.			
Statinio projekto Nr.	2025/03-03-PP-SA			
Investicinis numeris	PLVL25009			
Statinio kategorija	Ypatingasis statinys			
Statinio paskirtis	Inžineriniai tinklai. Elektros tinklai			
Statybos rūšis	Nauja statyba, rekonstravimas			
Statinio pavadinimas	03. 30/110 kV Žemytės TP			
Statinio projekto etapas	Projektiniai pasiūlymai			
Statinio projekto dalis	Architektūrinė dalis		Bylos (segtuvo) žymuo	SA
			Segtuvas	1
Bylos pavadinimas	Architektūrinė dalis		Bylos laida	0
			Bylos išleidimo data	2025-10
Įmonė	Pareigos	Vardas, pavardė	Atestato Nr.	Parašas
UAB Energetikos projektavimo institutas	Direktorius	Martynas Petravičius		
	Statinio projekto vadovas	Algis Virbalas	29404	
	Statinio projekto vadovo asist.	Vilius Valantinas		
	Statinio projekto dalies vadovas	Mantas Michaliunjo	A1338	
	Inžinierius	Renaldas Korobka		

TURINYS

1 STATINIO PROJEKTO SUDĖTIES ŽINIARAŠTIS	3
2 STATINIO PROJEKTO DALIES BYLŲ (SEGTUVŲ) SUDĖTIES ŽINIARAŠTIS.....	4
3 STATINIO PROJEKTO DALIES BYLOS (SEGTUVO) DOKUMENTŲ SUDĖTIES ŽINIARAŠTIS	4

1 STATINIO PROJEKTO SUDĖTIES ŽINIARAŠTIS

Eil. Nr.	Bylos žymuo	Pavadinimas	Pastabos
1.	BD	Bendroji dalis	
2.	SP	Sklypo plano dalis	
3.	SA	Architektūrinė dalis	
4.	E	Elektrotechnikos dalis	

Brėžinio ir jame pateiktos informacijos dauginimas ir platinimas trečioms šalims draudžiamas

0	2025-10	Statybos leidimui					
Laida	Išleidimo data	Laidos statusas. Keitimų priežastis (jei taikoma)					
Atestato Nr.	EPI ENERGETIKOS PROJEKTAVIMO INSTITUTAS			Inžinerinių tinklų (elektros tinklų) 30/110 kV Žemytės TP statybos ir 110 kV OL Lenkimai-Benaičių VE rekonstravimo, Kretingos r. sav., Darbėnų sen., Naujosios įpilties k. Degimų g. 1 projektas			
	29404	PV	Algis Virbalas	03. 30/110 kV Žemytės TP			
		PV asist.	Vilius Valantinas				
A1338	PDV	Mantas Michaliunjo	Statinio projekto sudėties žiniaraštis				
	Inž.	Renaldas Korobka					
LT	LITGRID AB			2025/03-03-PP-SA.PSŽ		Lapas	Lapų
						1	1

2 STATINIO PROJEKTO DALIES BYLŲ (SEGTUVŲ) SUDĖTIES ŽINIARAŠTIS

Eil. Nr.	Segtuvo žymuo	Pavadinimas	Pastabos
1.	SA	Architektūrinė dalis	

3 STATINIO PROJEKTO DALIES BYLOS (SEGTUVO) DOKUMENTŲ SUDĖTIES ŽINIARAŠTIS

Dokumento žymuo	Lapų sk.	Laida	Dokumento pavadinimas	Pastabos	Lapo Nr.
-----------------	----------	-------	-----------------------	----------	----------

Tekstiniai dokumentai

2025/03-03-PP-SA.PSŽ	2	0	Statinio projekto sudėties žiniaraštis		
2025/03-03-PP-SA.BSŽ	1	0	Statinio projekto bylos (segtuvo) sudėties žiniaraštis		

Grafiniai dokumentai

2025/03-03-PP-SA.B-01	1	0	110 kV VP planas M1:50		
2025/03-03-PP-SA.B-02	1	0	Pjūvis 1-1 M1:50		
2025/03-03-PP-SA.B-03	1	0	110 kV VP Fasadas A-B M1:50, Fasadas B-A M1:50		
2025/03-03-PP-SA.B-04	1	0	110 kV VP Fasadas 1-2 M1:50		
2025/03-03-PP-SA.B-05	1	0	110 kV VP Fasadas 2-1 M1:50		
2025/03-03-PP-SA.B-06	1	0	110 kV VP Stogo planas M1:50		


Pridedami dokumentai

--	--	--	--	--	--


Brėžinio ir jame pateiktos informacijos dauginimas ir platinimas trečioms šalims draudžiamas

0	2025-10	Statybos leidimui			
Laida	Išleidimo data	Laidos statusas. Keitimų priežastis (jei taikoma)			
Atestato Nr.	 ENERGETIKOS PROJEKTAVIMO INSTITUTAS		Inžinerinių tinklų (elektros tinklų) 30/110 kV Žemytės TP statybos ir 110 kV OL Lenkimai-Benaičių VE rekonstravimo, Kretingos r. sav., Darbėnų sen., Naujosios įpilties k. Degimų g. 1 projektas		
29404	PV	Algis Virbalas	03. 30/110 kV Žemytės TP		
	PV asist.	Vilius Valantinas			
A1338	PDV	Mantas Michaliunjo	Statinio projekto bylos (segtuvo) sudėties žiniaraštis		
	Inž.	Renaldas Korobka			
LT	LITGRID AB		2025/03-03-PP-SA.BSŽ		Lapas Lapų 1 1

BRĚŽINIAI

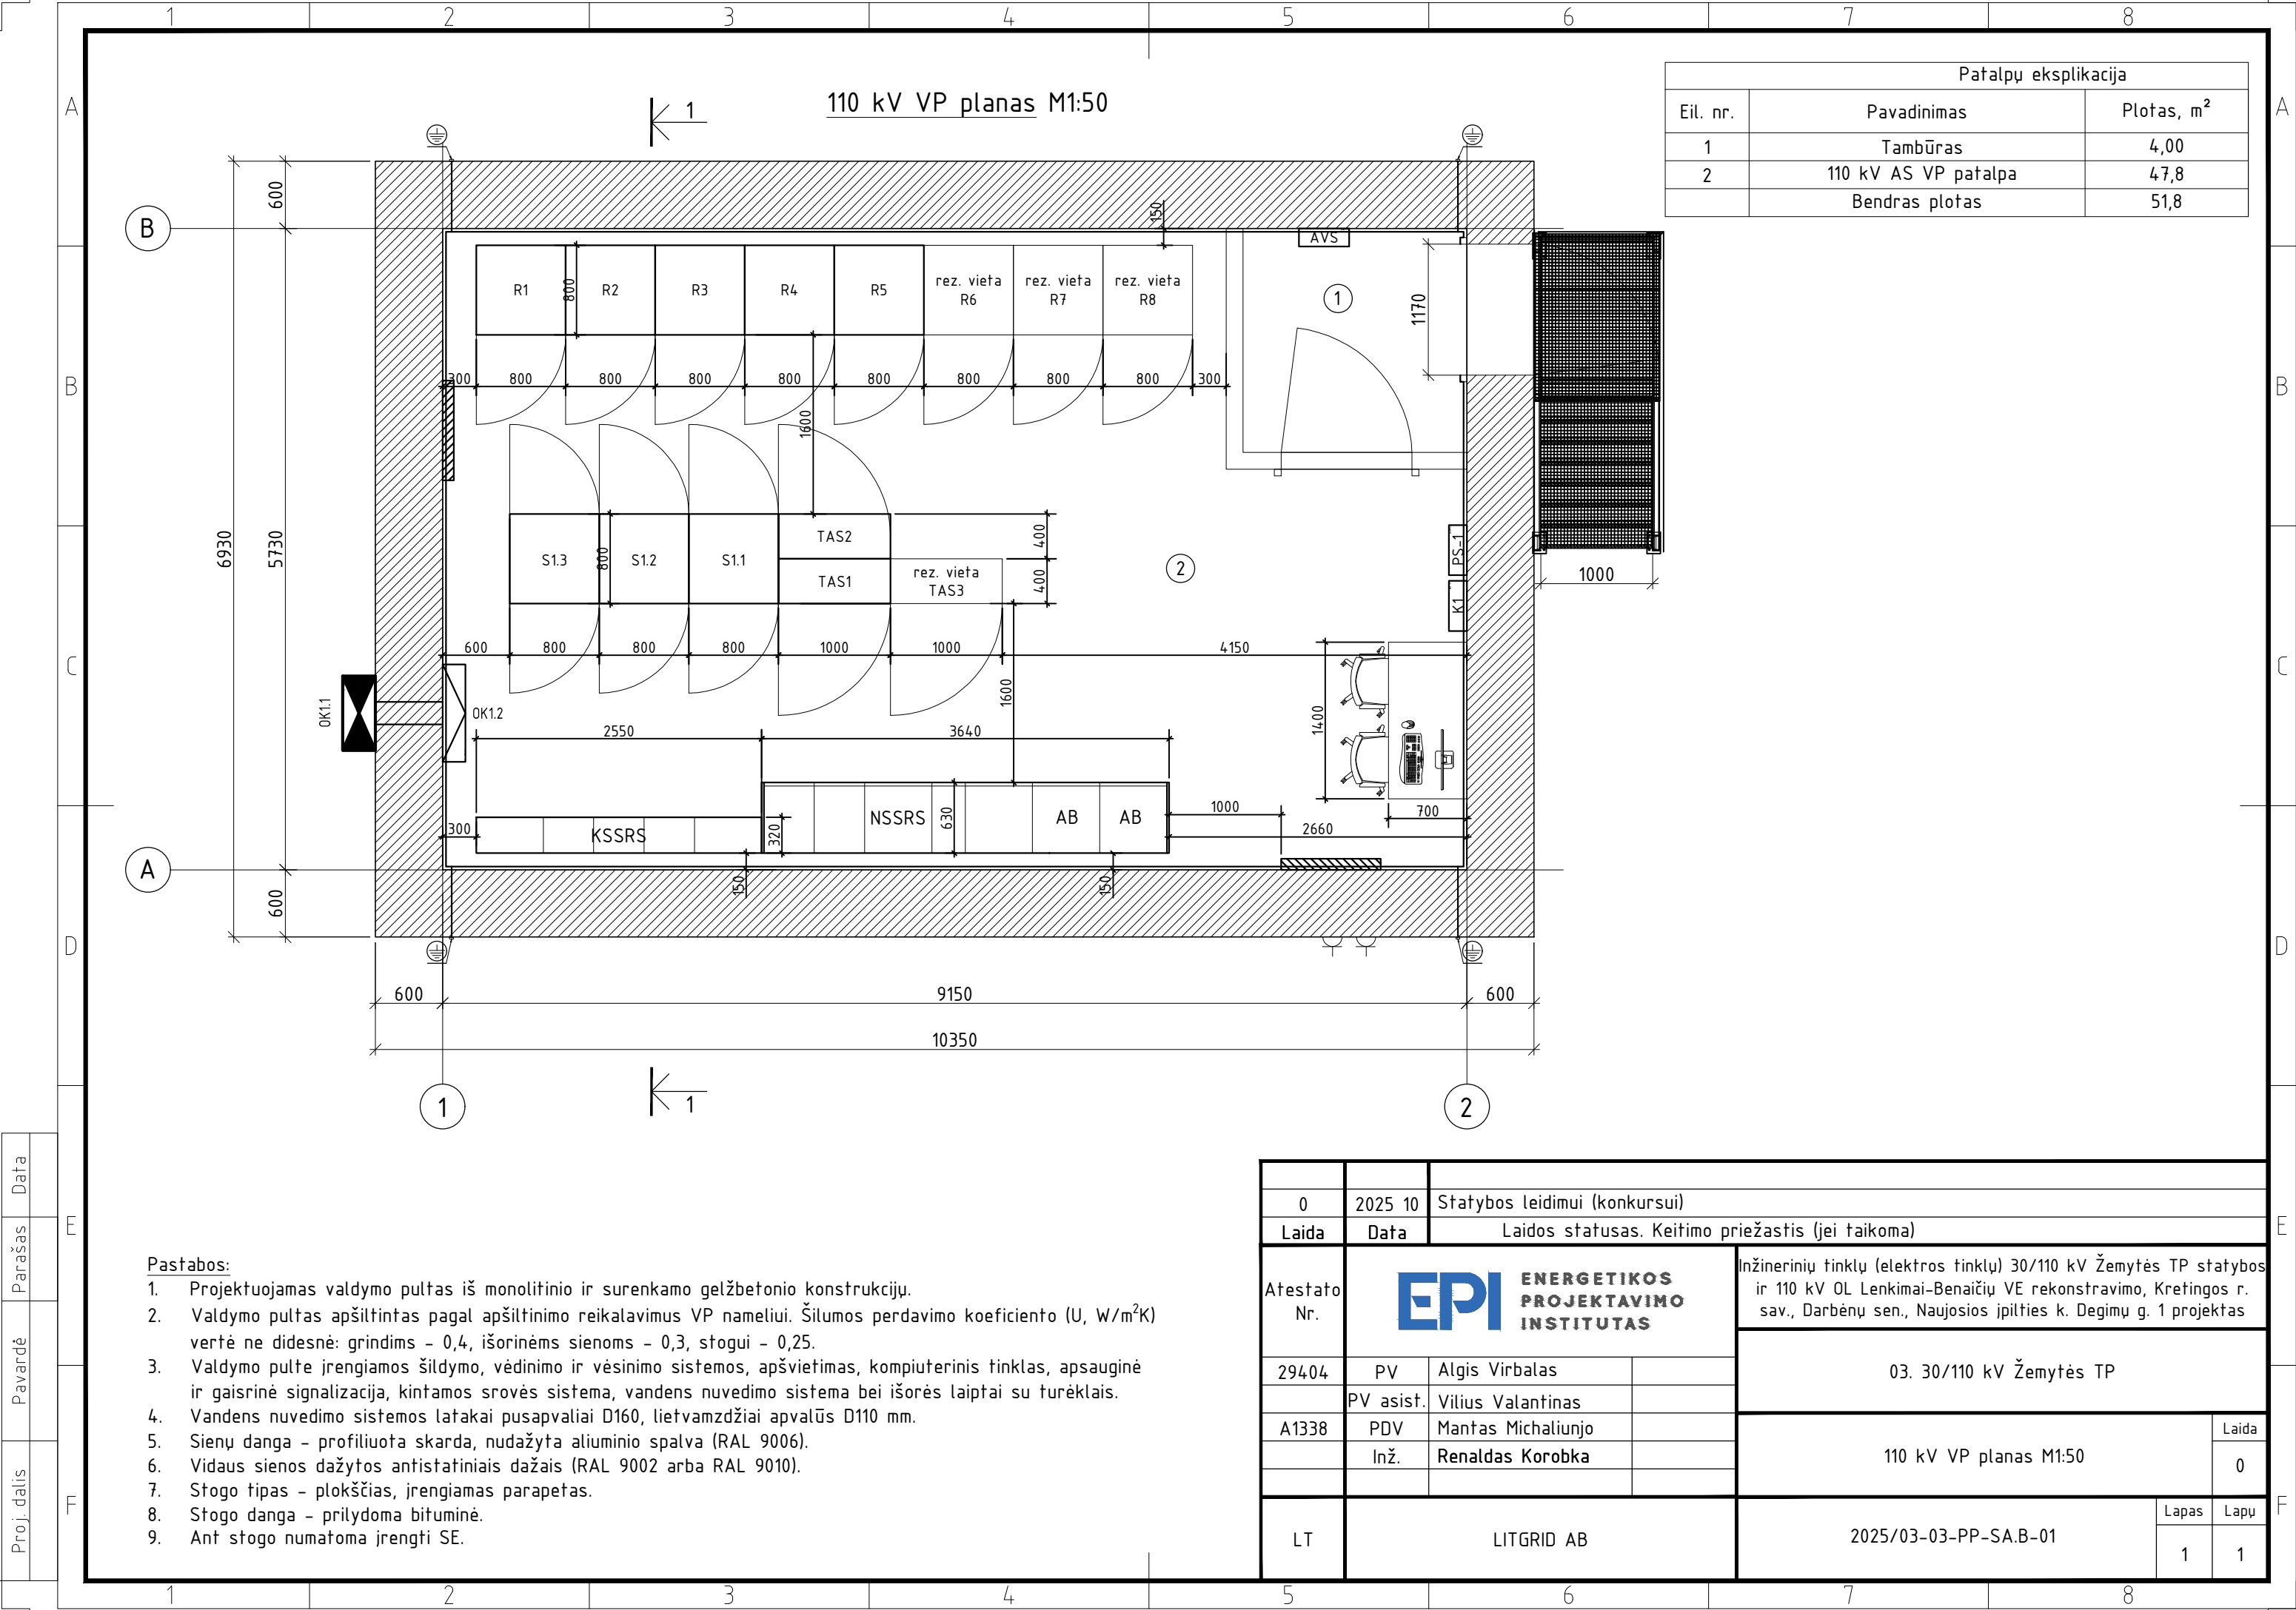


0	2025 10	Statybos leidimui (konkursui)				
Laida	Data	Laidos statusas. Keitimo priežastis (jei taikoma)				
Atestato Nr.	EPI ENERGETIKOS PROJEKTAVIMO INSTITUTAS			Inžinerinių tinklų (elektros tinklų) 30/110 kV Žemytės TP statybos ir 110 kV OL Lenkimai-Benaičių VE rekonstravimo, Kretingos r. sav., Darbėnų sen., Naujosios įpilties k. Degimų g. 1 projektas		
	29404	PV	Algis Virbalas	03. 30/110 kV Žemytės TP		
		PV asist.	Vilius Valantinas			
	A1338	PDV	Mantas Michaliunjo	110 kV VP planas M1:50		
		Inž.	Renaldas Korobka			
LT	LITGRID AB			2025/03-03-PP-SA.B-01	Lapas	Lapų
					1	1

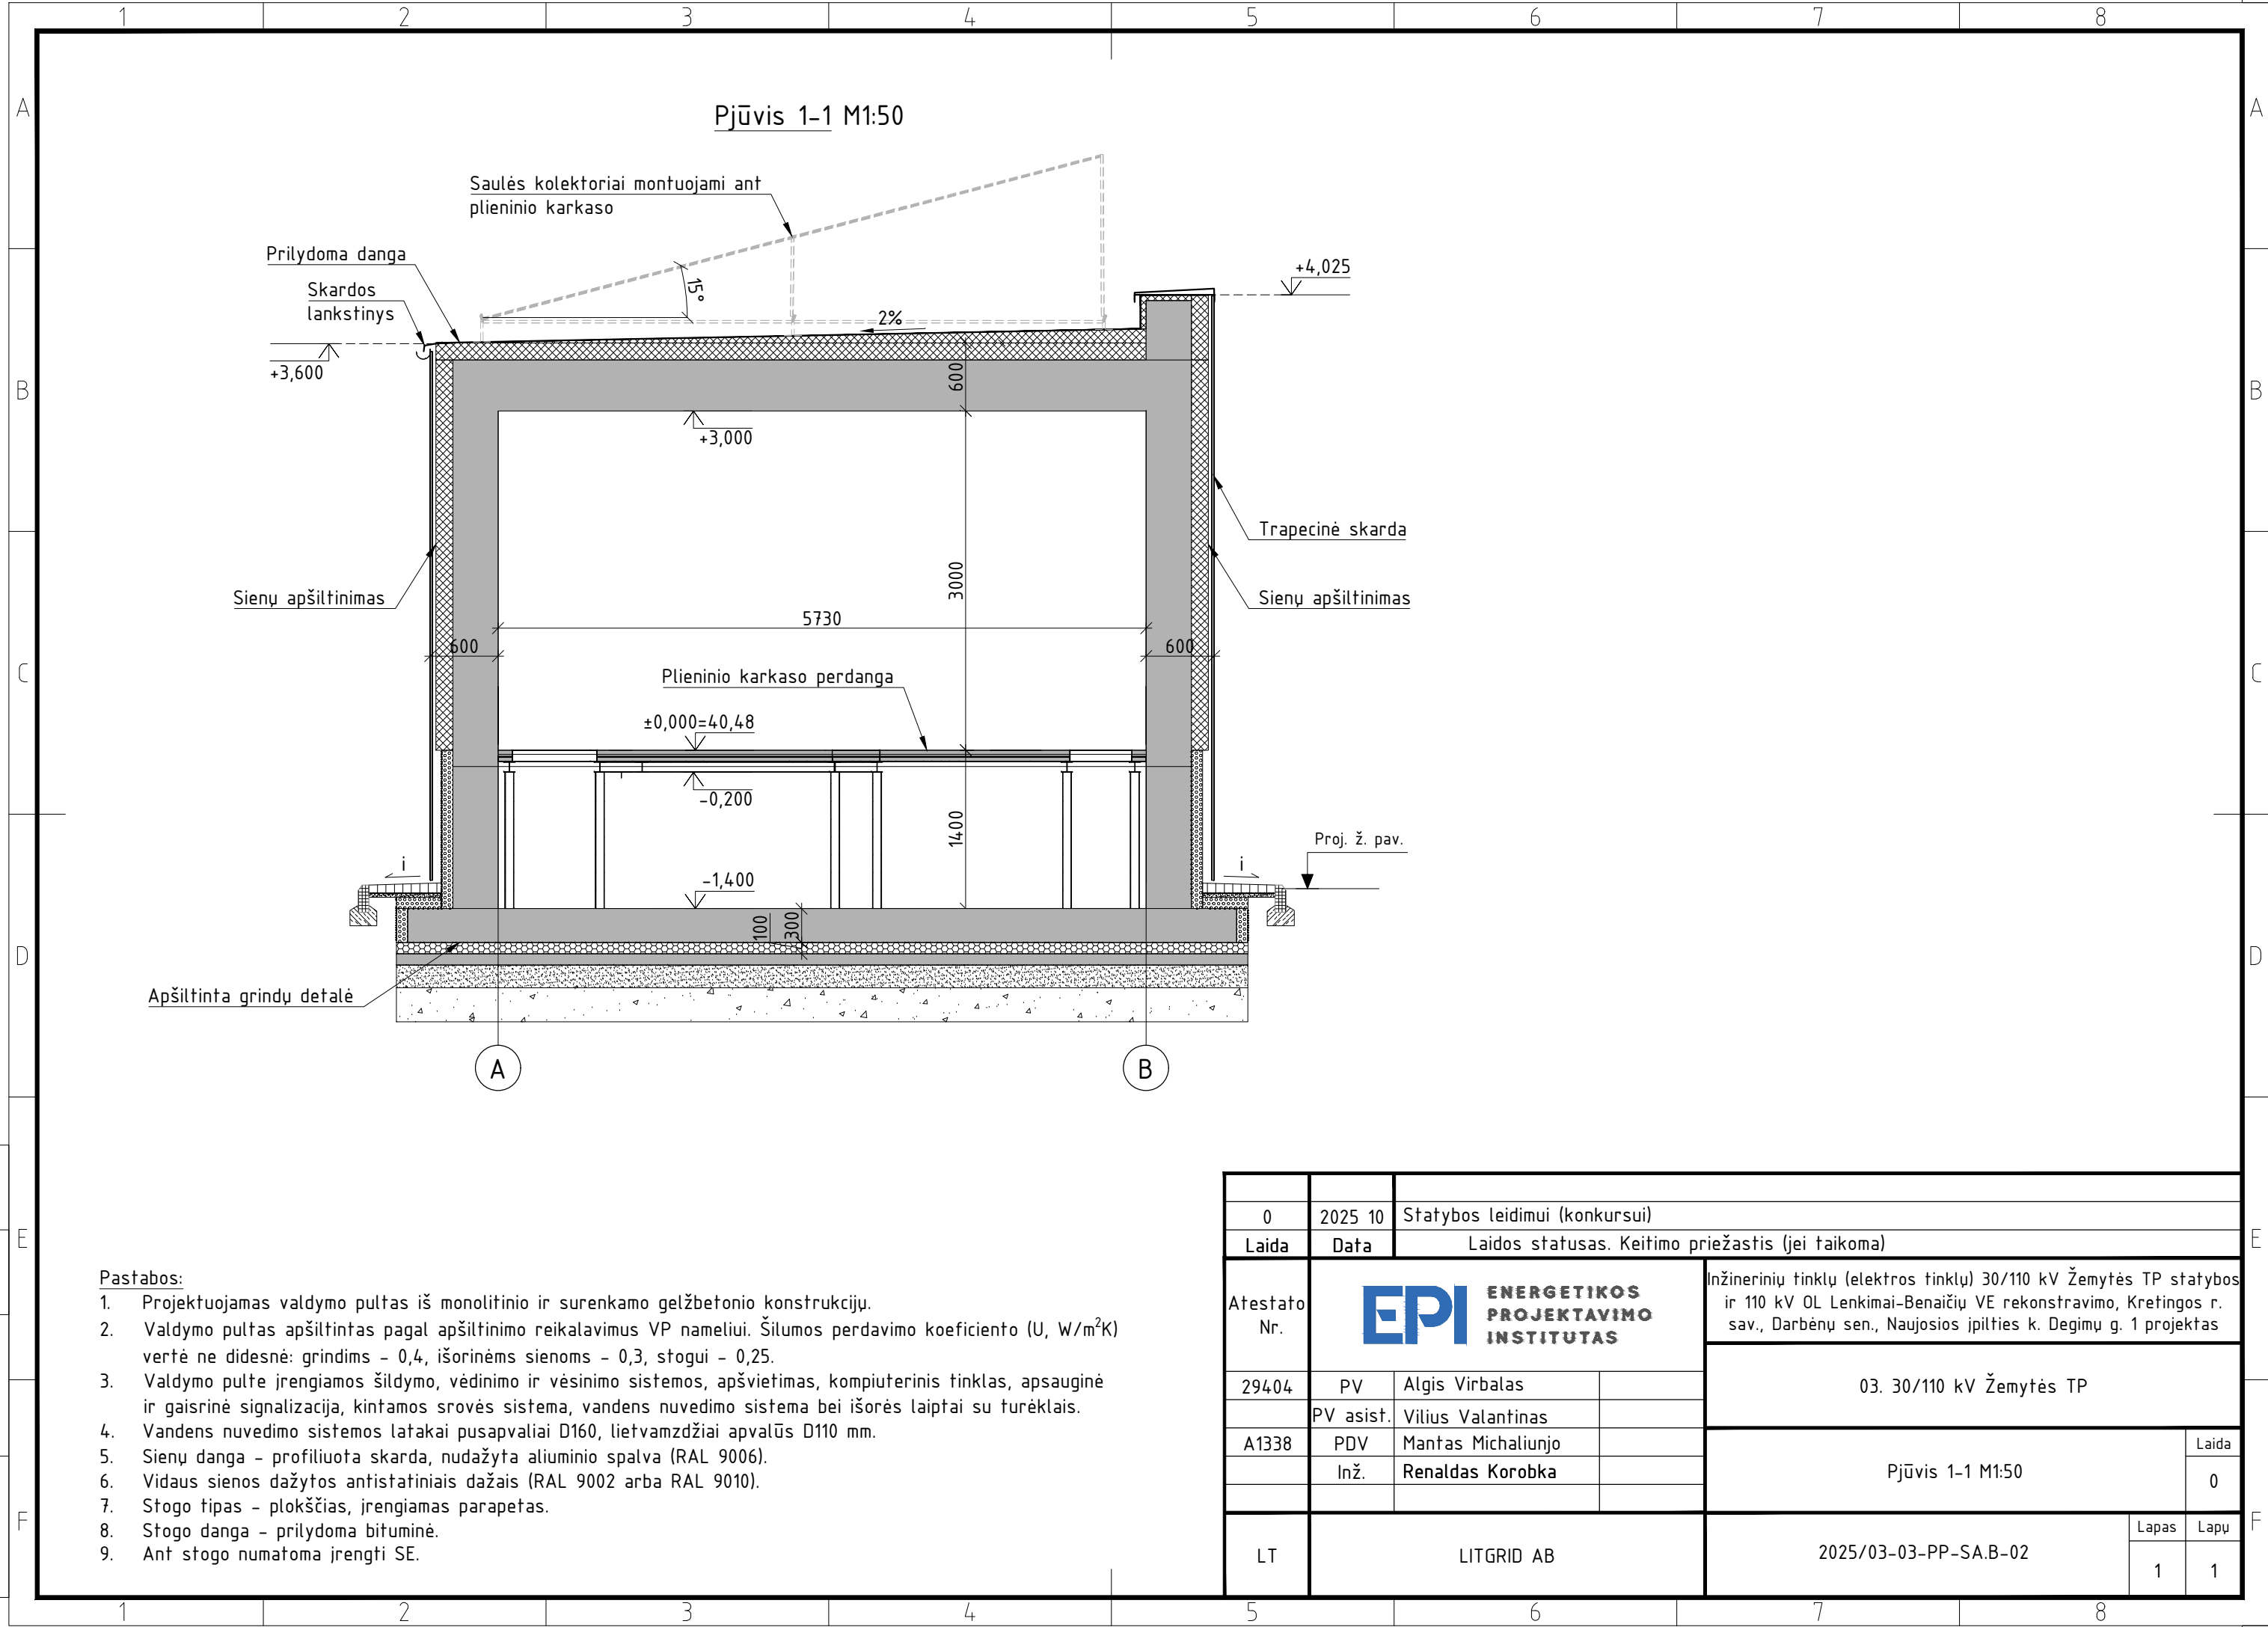

Pastabos:

- Projektuojamas valdymo pultas iš monolitinio ir surenkamo gelžbetonio konstrukcijų.
- Valdymo pultas apšiltintas pagal apšiltinimo reikalavimus VP nameliui. Šilumos perdavimo koeficiento (U , W/m^2K) vertė ne didesnė: grindims – 0,4, išorinėms sienoms – 0,3, stogui – 0,25.
- Valdymo pulte įrengiamos šildymo, vėdinimo ir vėsavimo sistemos, apšvietimas, kompiuterinis tinklas, apsauginė ir gaisrinė signalizacija, kintamos srovės sistema, vandens nuvedimo sistema bei išorės laiptai su turėklais.
- Vandens nuvedimo sistemos latakai pusapvaliai D160, lietvamzdžiai apvalūs D110 mm.
- Sienų danga – profiliuota skarda, nudažyta aliuminio spalva (RAL 9006).
- Vidaus sienos dažytos antistatiniais dažais (RAL 9002 arba RAL 9010).
- Stogo tipas – plokščias, įrengiamas parapetas.
- Stogo danga – prilydoma bituminė.
- Ant stogo numatoma įrengti SE.

0	2025 10	Statybos leidimui (konkursui)		
Laida	Data	Laidos statusas. Keitimo priežastis (jei taikoma)		
Atestato Nr.	EPI ENERGETIKOS PROJEKTAVIMO INSTITUTAS		Inžinerinių tinklų (elektros tinklų) 30/110 kV Žemytės TP statybos ir 110 kV OL Lenkimai-Benaičių VE rekonstravimo, Kretingos r. sav., Darbėnų sen., Naujosios įpilties k. Degimų g. 1 projektas	
	29404	PV	Algis Virbalas	03. 30/110 kV Žemytės TP
		PV asist.	Vilius Valantinas	
	A1338	PDV	Mantas Michaliunjo	
		Inž.	Renaldas Korobka	Pjūvis 1-1 M1:50
LT	LITGRID AB		2025/03-03-PP-SA.B-02	Lapas 1
				Lapų 1

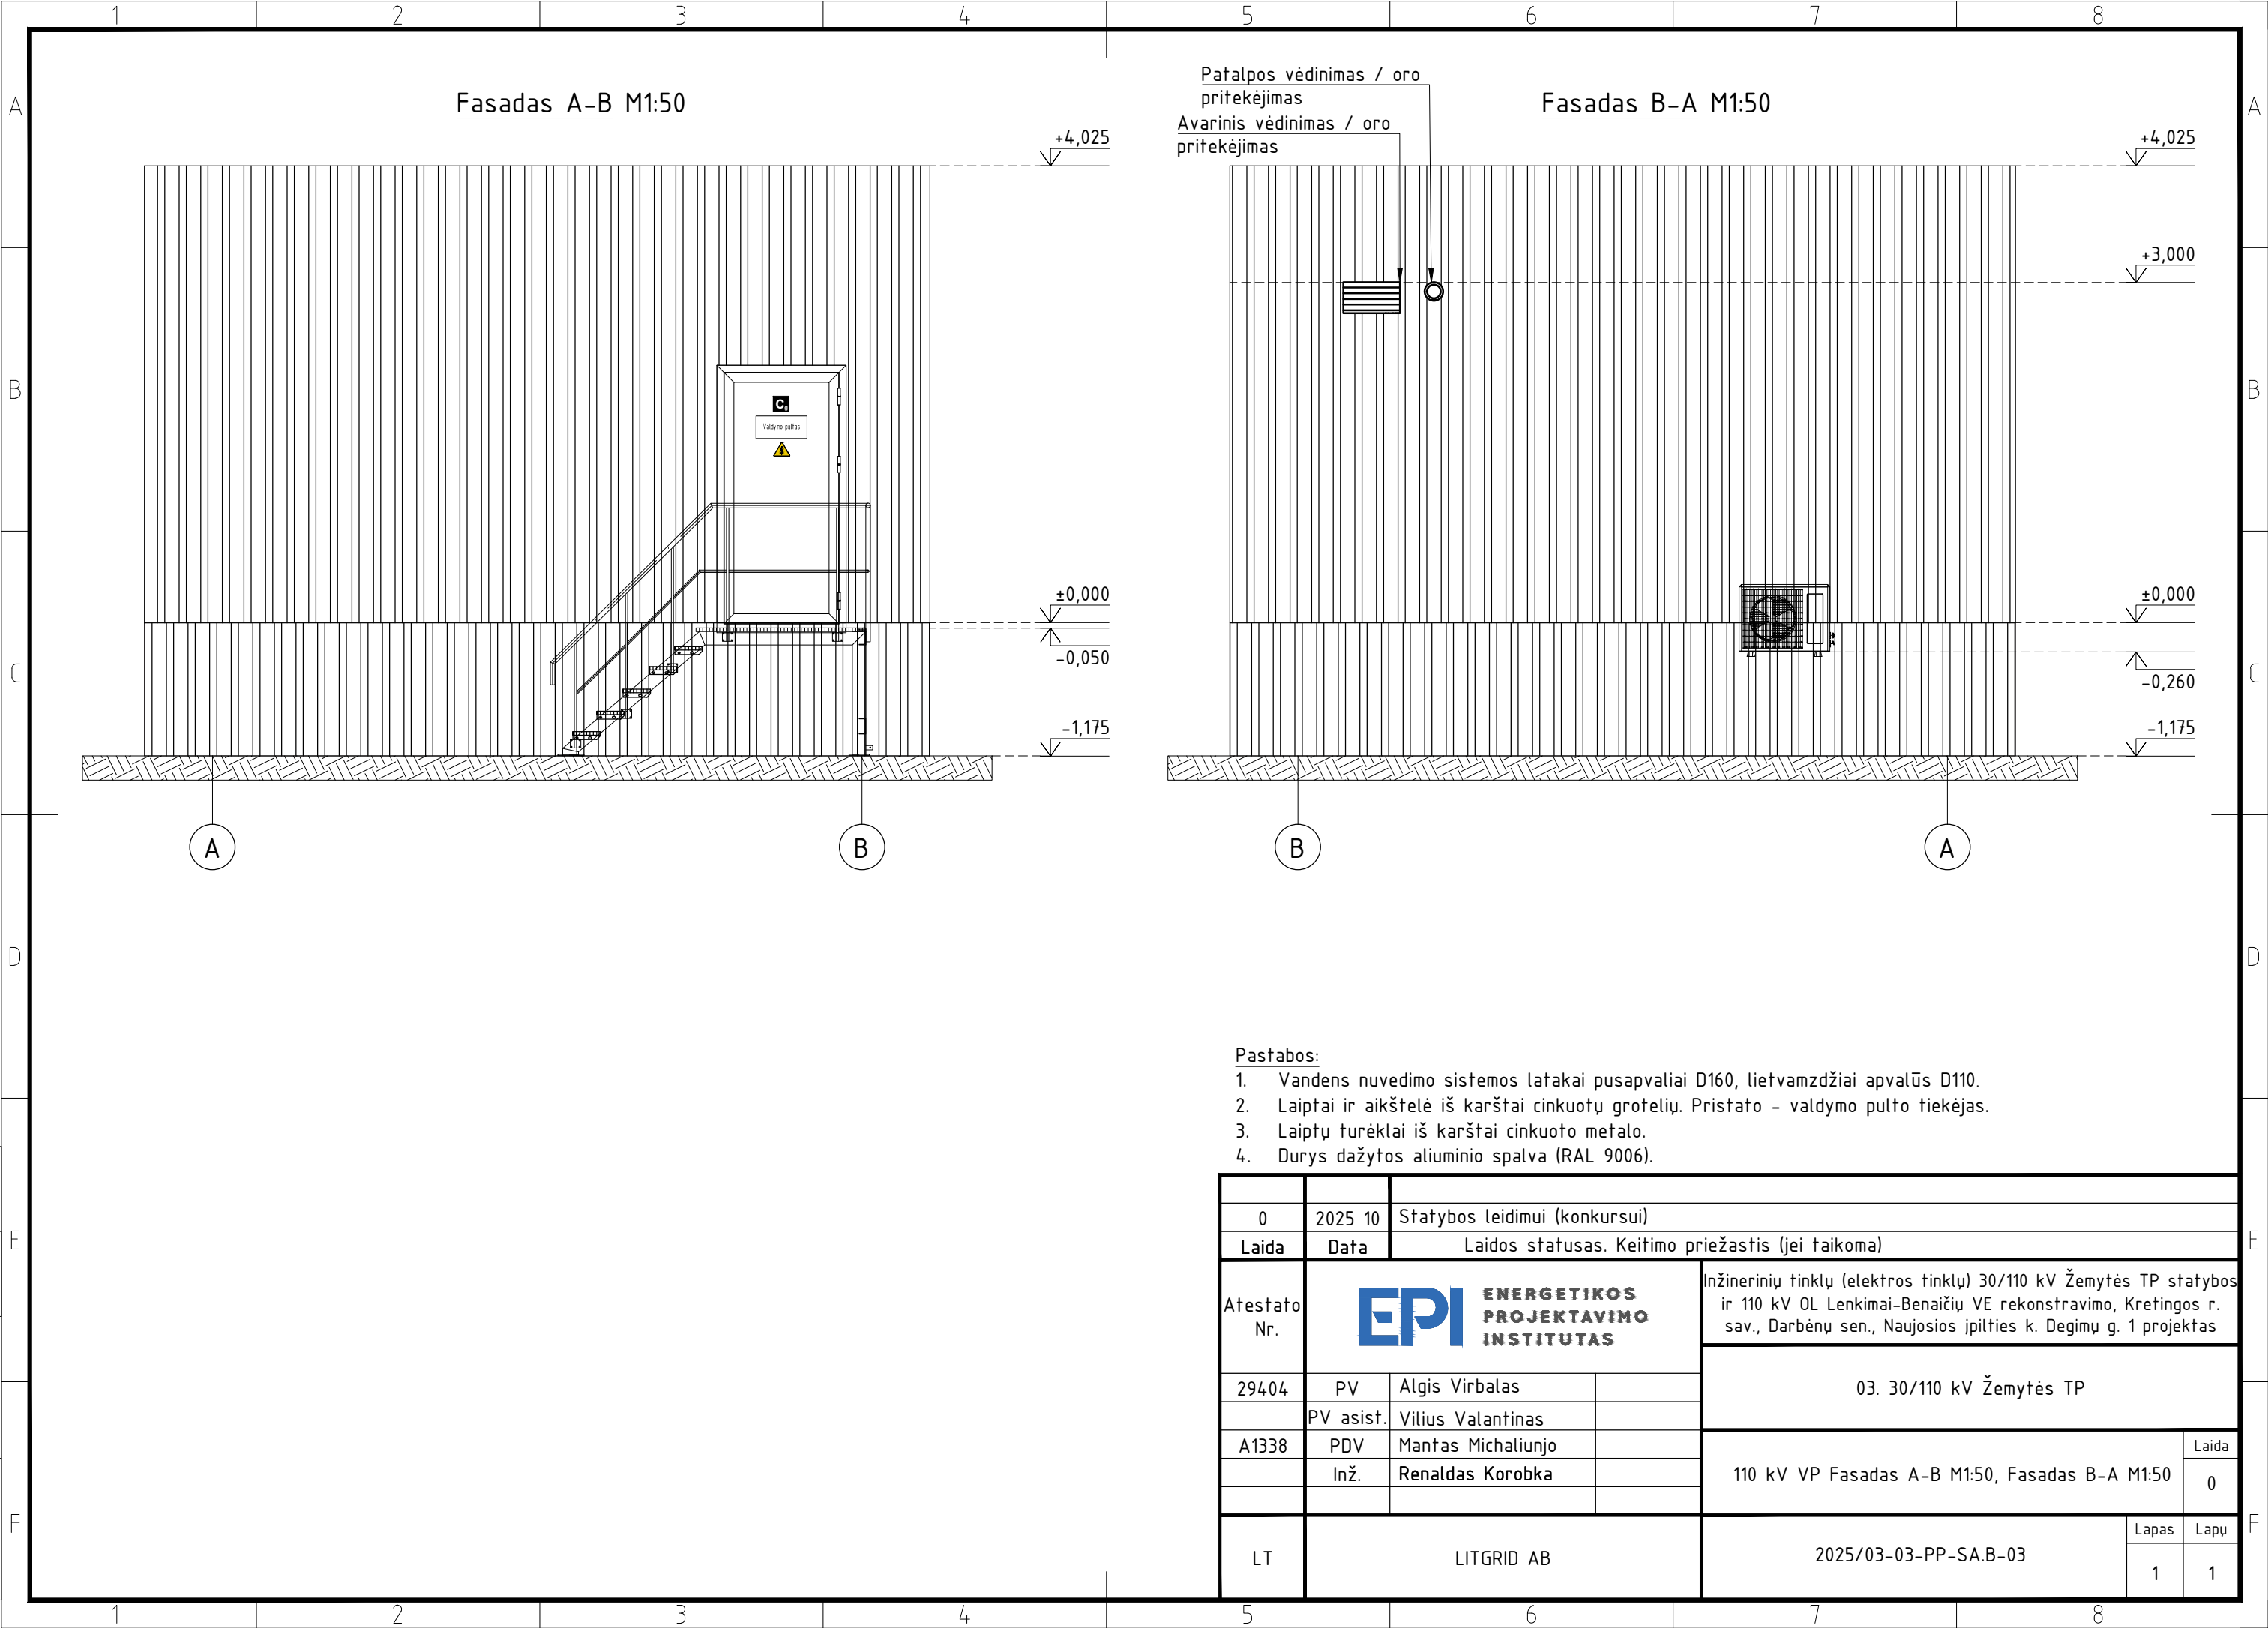


Pastabos:

1. Vandens nuvedimo sistemos latakai pusapvaliai D160, lietvamzdžiai apvalūs D110.
2. Laiptai ir aikštelė iš karštai cinkuotų grotelių. Pristato - valdymo pulto tiekėjas.
3. Laiptų turėklai iš karštai cinkuoto metalo.
4. Durys dažytos aliuminio spalva (RAL 9006).

0	2025 10	Statybos leidimui (konkursui)		
Laida	Data	Laidos statusas. Keitimo priežastis (jei taikoma)		
Atestato Nr.	EPI ENERGETIKOS PROJEKTAVIMO INSTITUTAS		Inžinerinių tinklų (elektros tinklų) 30/110 kV Žemytės TP statybos ir 110 kV OL Lenkimai-Benaičių VE rekonstravimo, Kretingos r. sav., Darbėnų sen., Naujosios įpilties k. Degimų g. 1 projektas	
	29404	PV	Algis Virbalas	03. 30/110 kV Žemytės TP
		PV asist.	Vilius Valantinas	
	A1338	PDV	Mantas Michaliunjo	
		Inž.	Renaldas Korobka	110 kV VP Fasadas A-B M1:50, Fasadas B-A M1:50
LT	LITGRID AB		2025/03-03-PP-SA.B-03	Lapas 1
				Lapų 1


Fasadas 1-2 M1:50

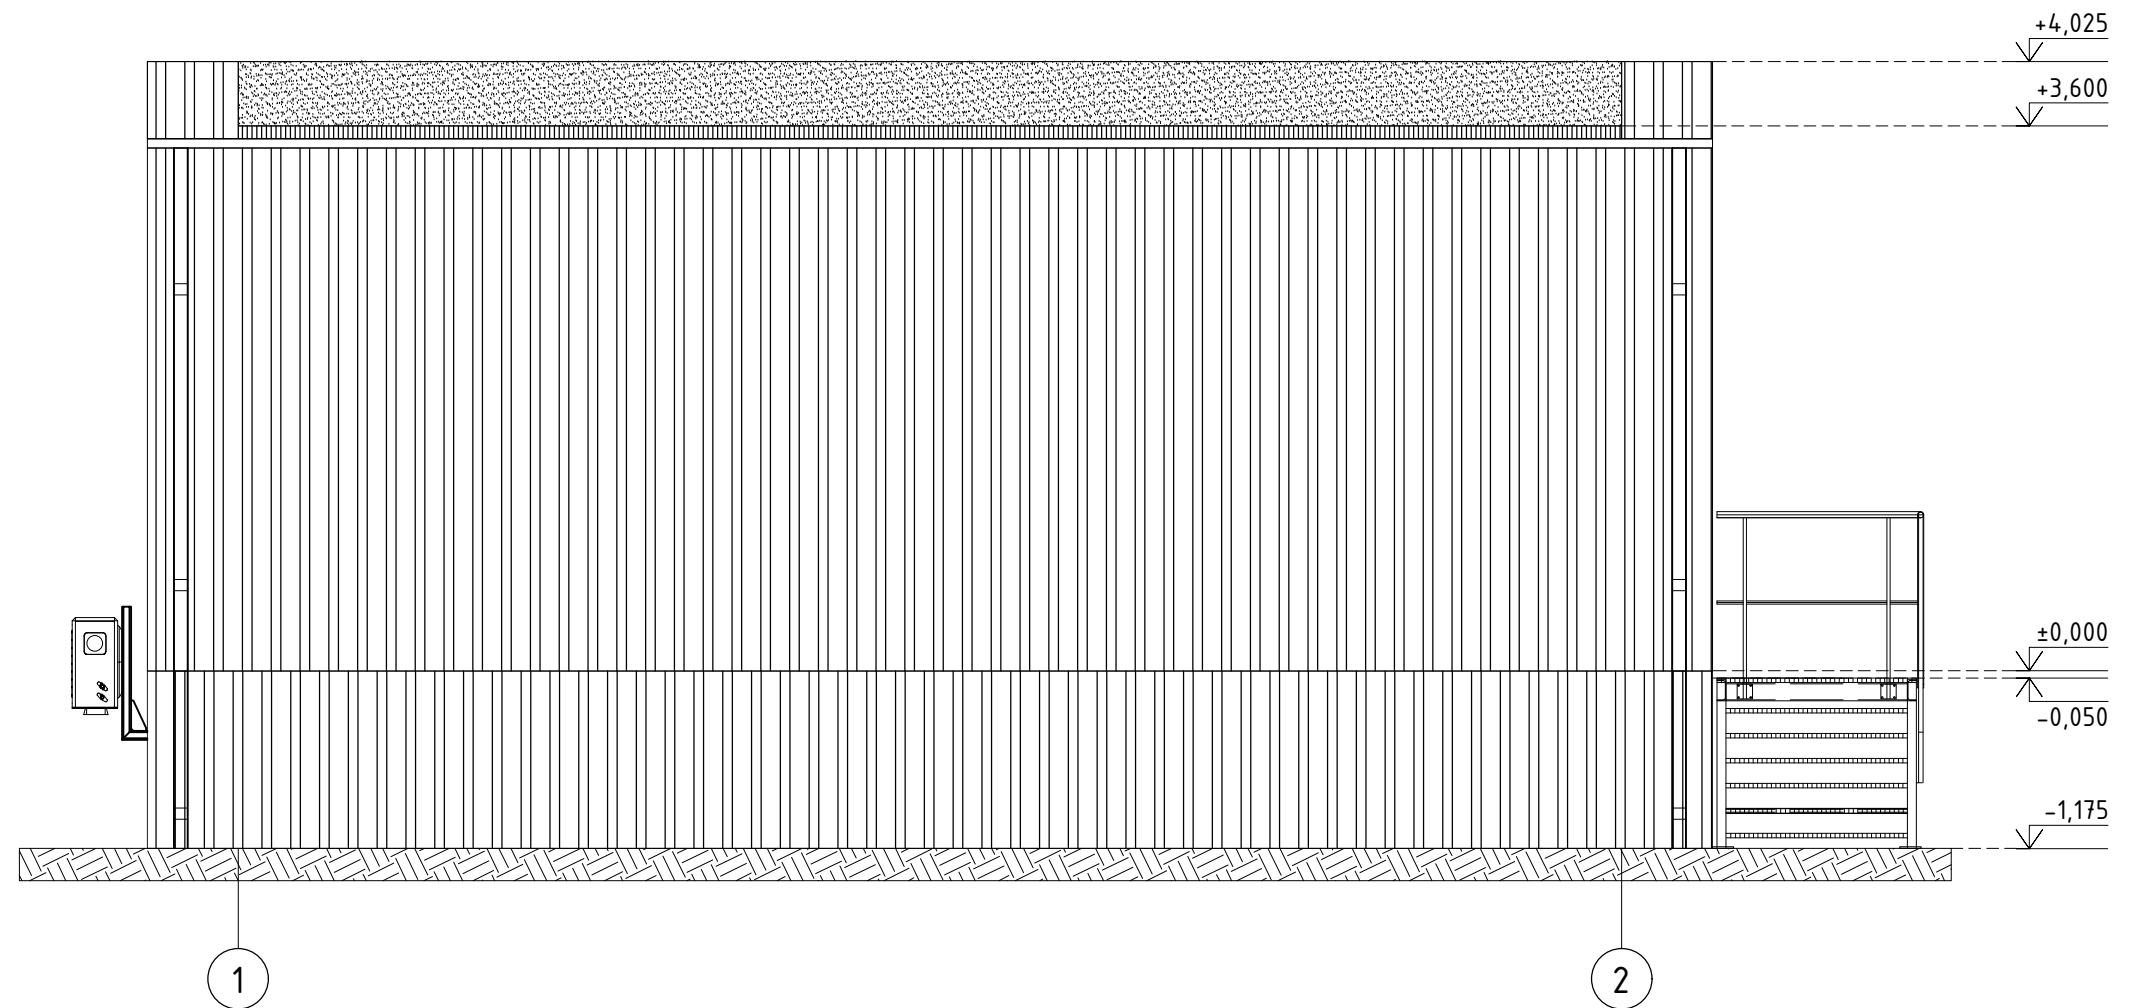


Pastabos:

1. Vandens nuvedimo sistemos latakai pusapvaliai D160, lietvamzdžiai apvalūs D110.
2. Laiptai ir aikštelė iš karštai cinkuotų grotelių. Pristato – valdymo pulto tiekėjas.
3. Laiptų turėklai iš karštai cinkuoto metalo.
4. Durys dažytos aliuminio spalva (RAL 9006).

0	2025 10	Statybos leidimui (konkursui)				
Laida	Data	Laidos statusas. Keitimo priežastis (jei taikoma)				
Atestato Nr.				Inžinerinių tinklų (elektros tinklų) 30/110 kV Žemytės TP statybos ir 110 kV OL Lenkimai-Benaičių VE rekonstravimo, Kretingos r. sav., Darbėnų sen., Naujosios įpilties k. Degimų g. 1 projektas		
				03. 30/110 kV Žemytės TP		
	29404	PV	Algis Virbalas			
		PV asist.	Vilius Valantinas			
	A1338	PDV	Mantas Michaliunjo			
	Inž.	Renaldas Korobka	110 kV VP Fasadas 1-2 M1:50		Laida	
					0	
LT	LITGRID AB			2025/03-03-PP-SA.B-04	Lapas	Lapų
					1	1

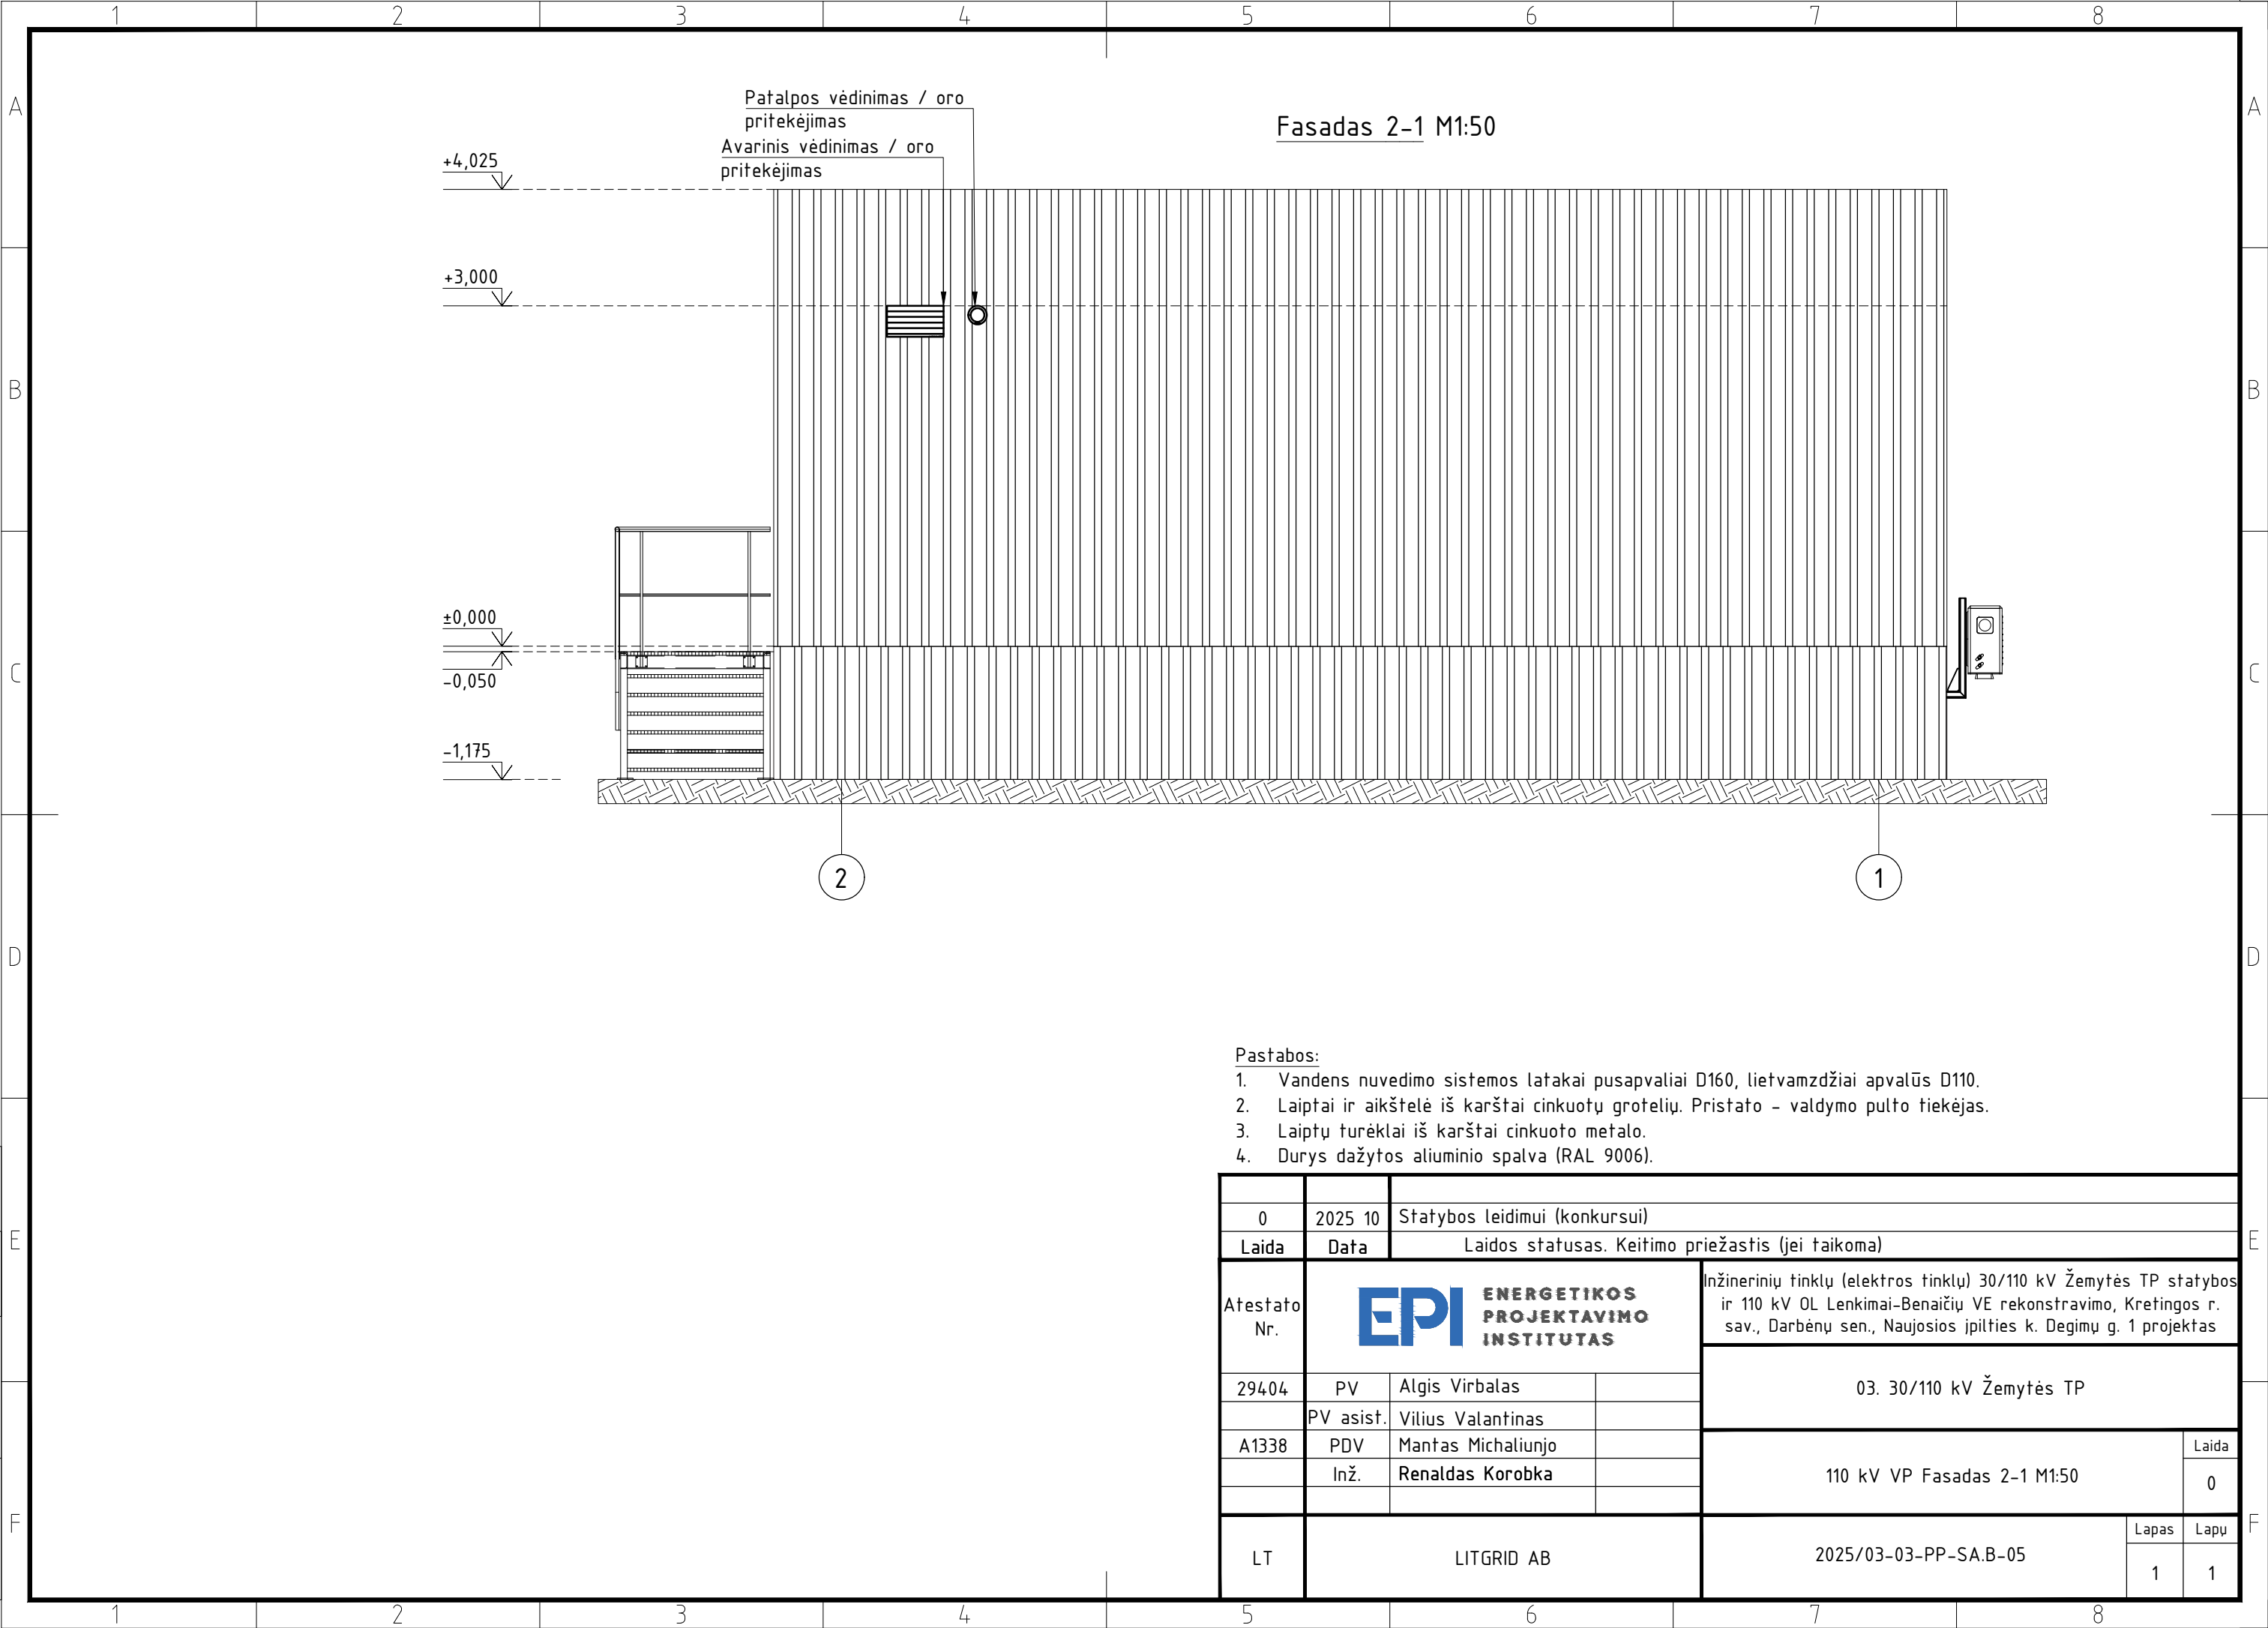

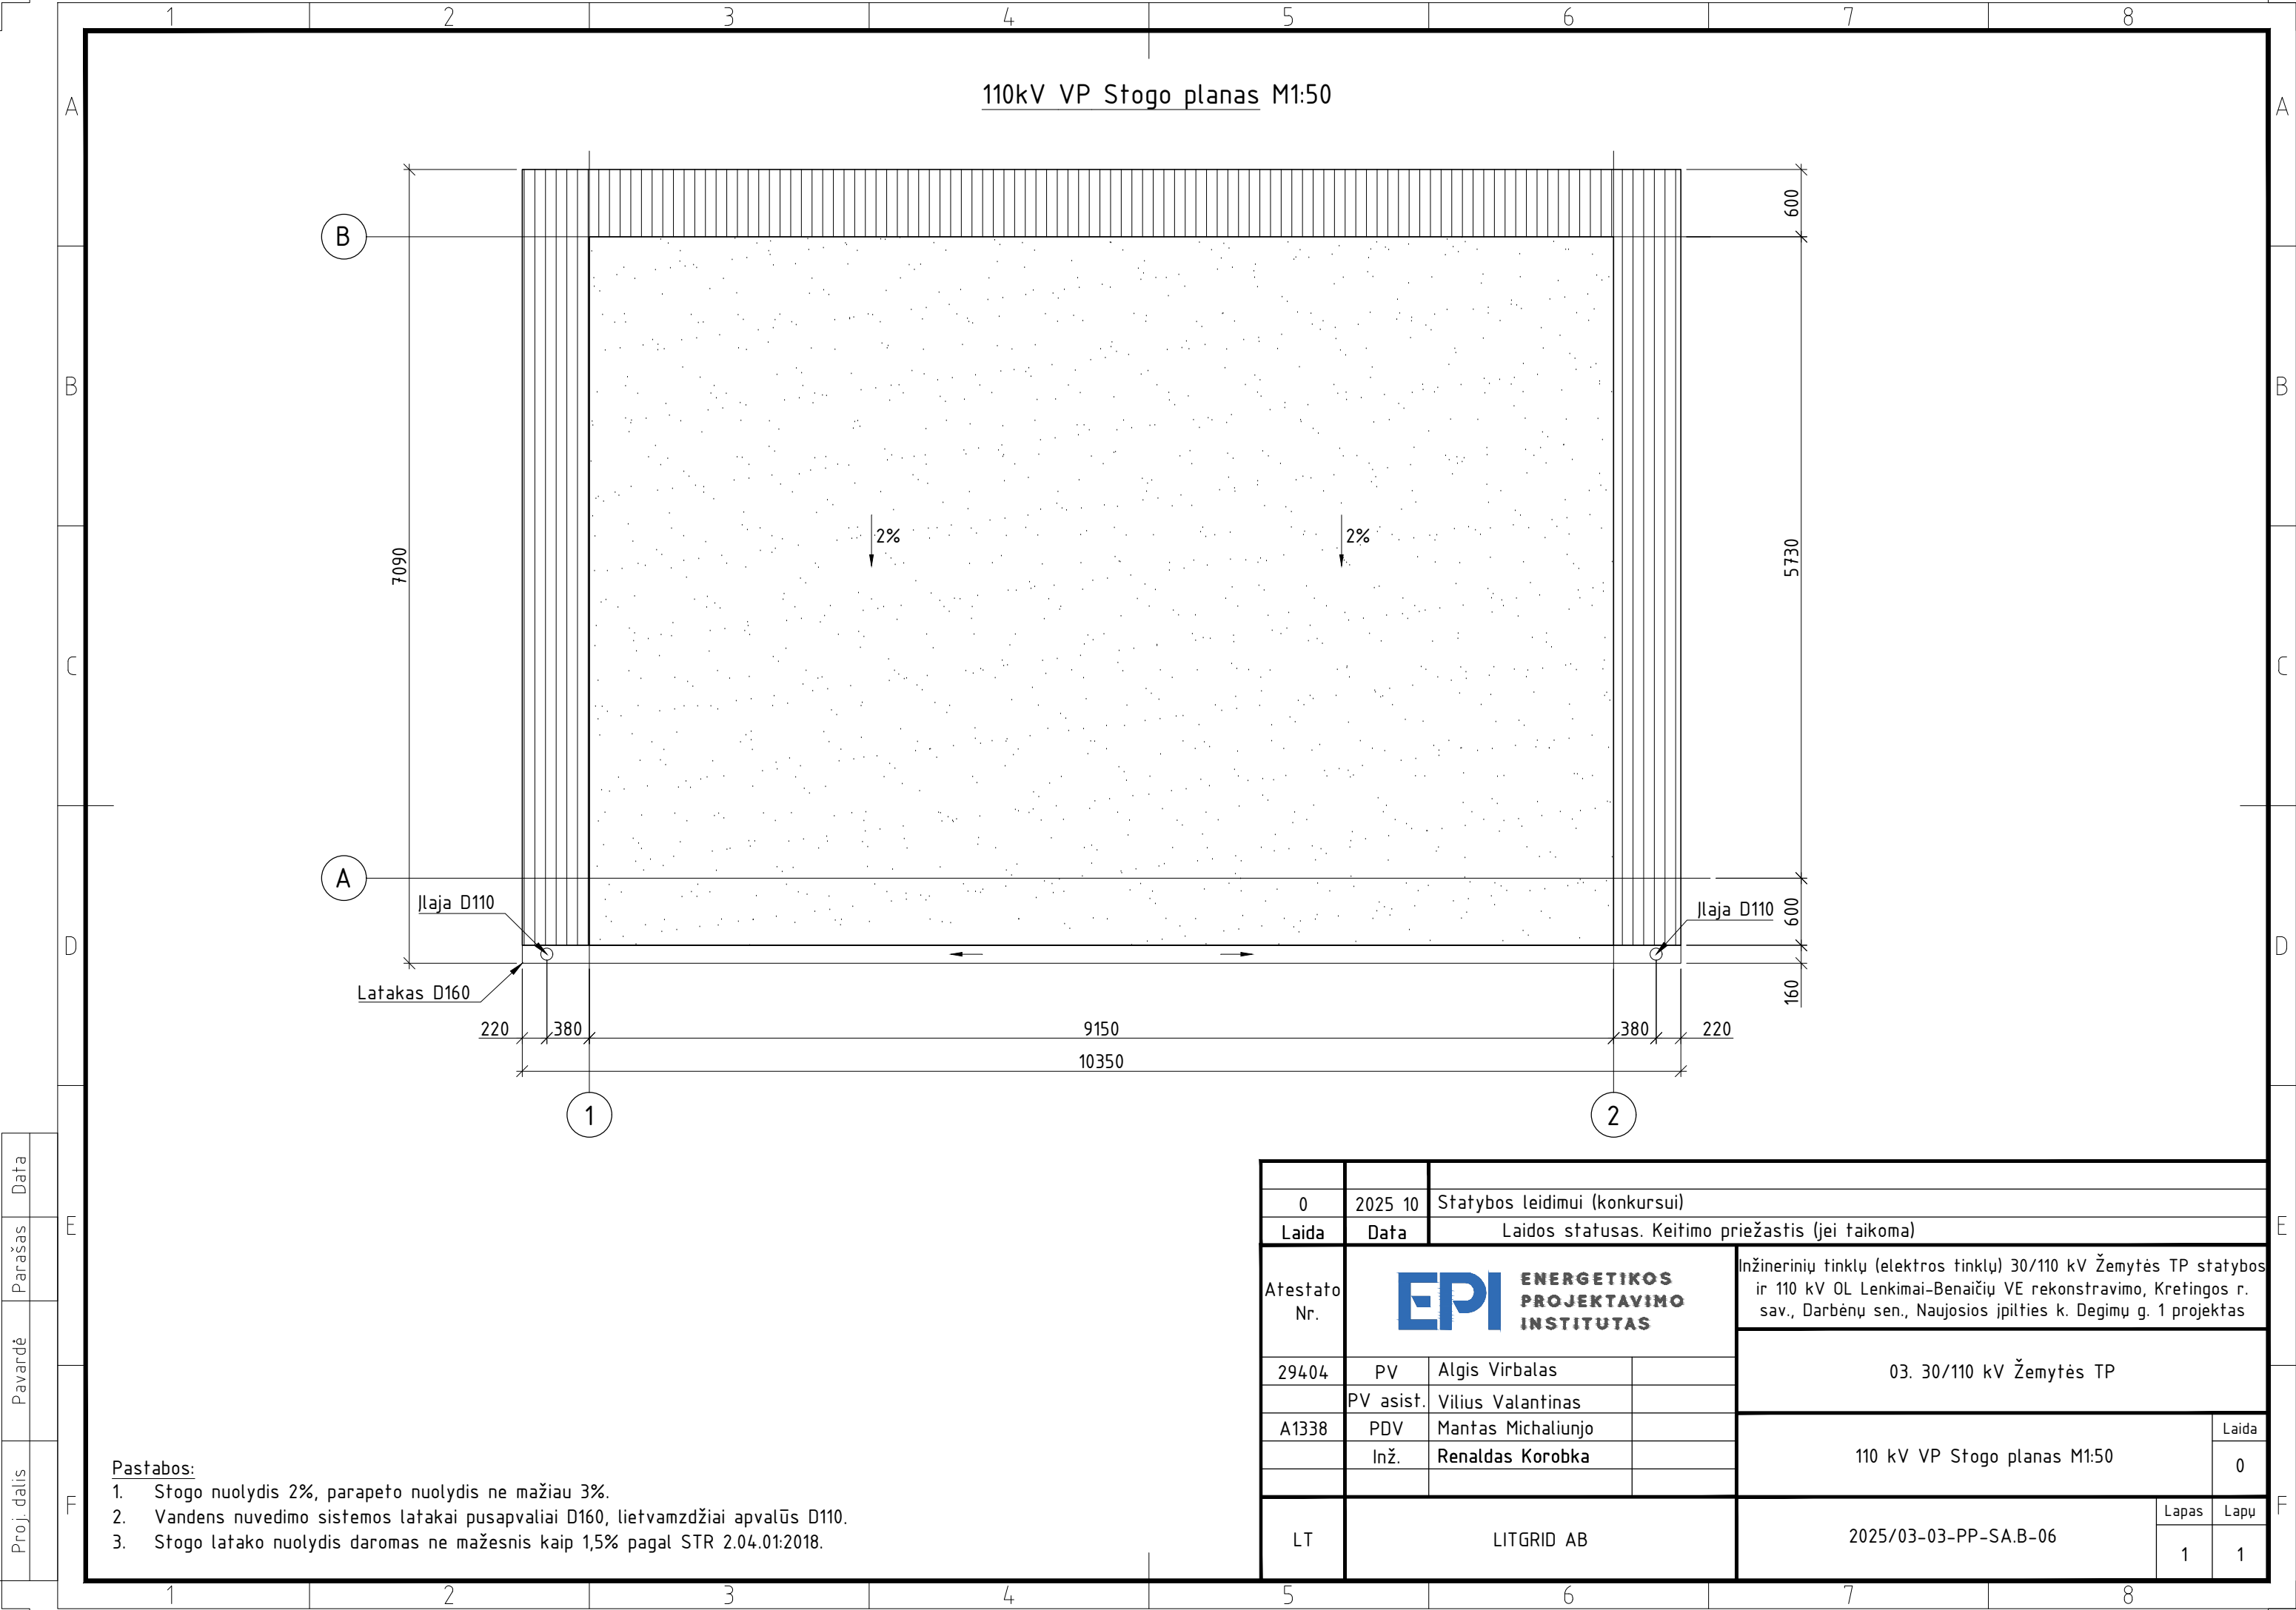

Pastabos:

- Stogo nuolydis 2%, parapeto nuolydis ne mažiau 3%.
- Vandens nuvedimo sistemos latakai pusapvaliai D160, lietvamzdžiai apvalūs D110.
- Stogo latako nuolydis daromas ne mažesnis kaip 1,5% pagal STR 2.04.01:2018.

0	2025 10	Statybos leidimui (konkursui)		
Laida	Data	Laidos statusas. Keitimo priežastis (jei taikoma)		
Atestato Nr.			Inžinerinių tinklų (elektros tinklų) 30/110 kV Žemytės TP statybos ir 110 kV OL Lenkimai-Benaičių VE rekonstravimo, Kretingos r. sav., Darbėnų sen., Naujosios įpilties k. Degimų g. 1 projektas	
	29404	PV	Algis Virbalas	03. 30/110 kV Žemytės TP
		PV asist.	Vilius Valantinas	
	A1338	PDV	Mantas Michaliunjo	
		Inž.	Renaldas Korobka	110 kV VP Stogo planas M1:50
LT	LITGRID AB		2025/03-03-PP-SA.B-06	Lapas 1
				Lapų 1