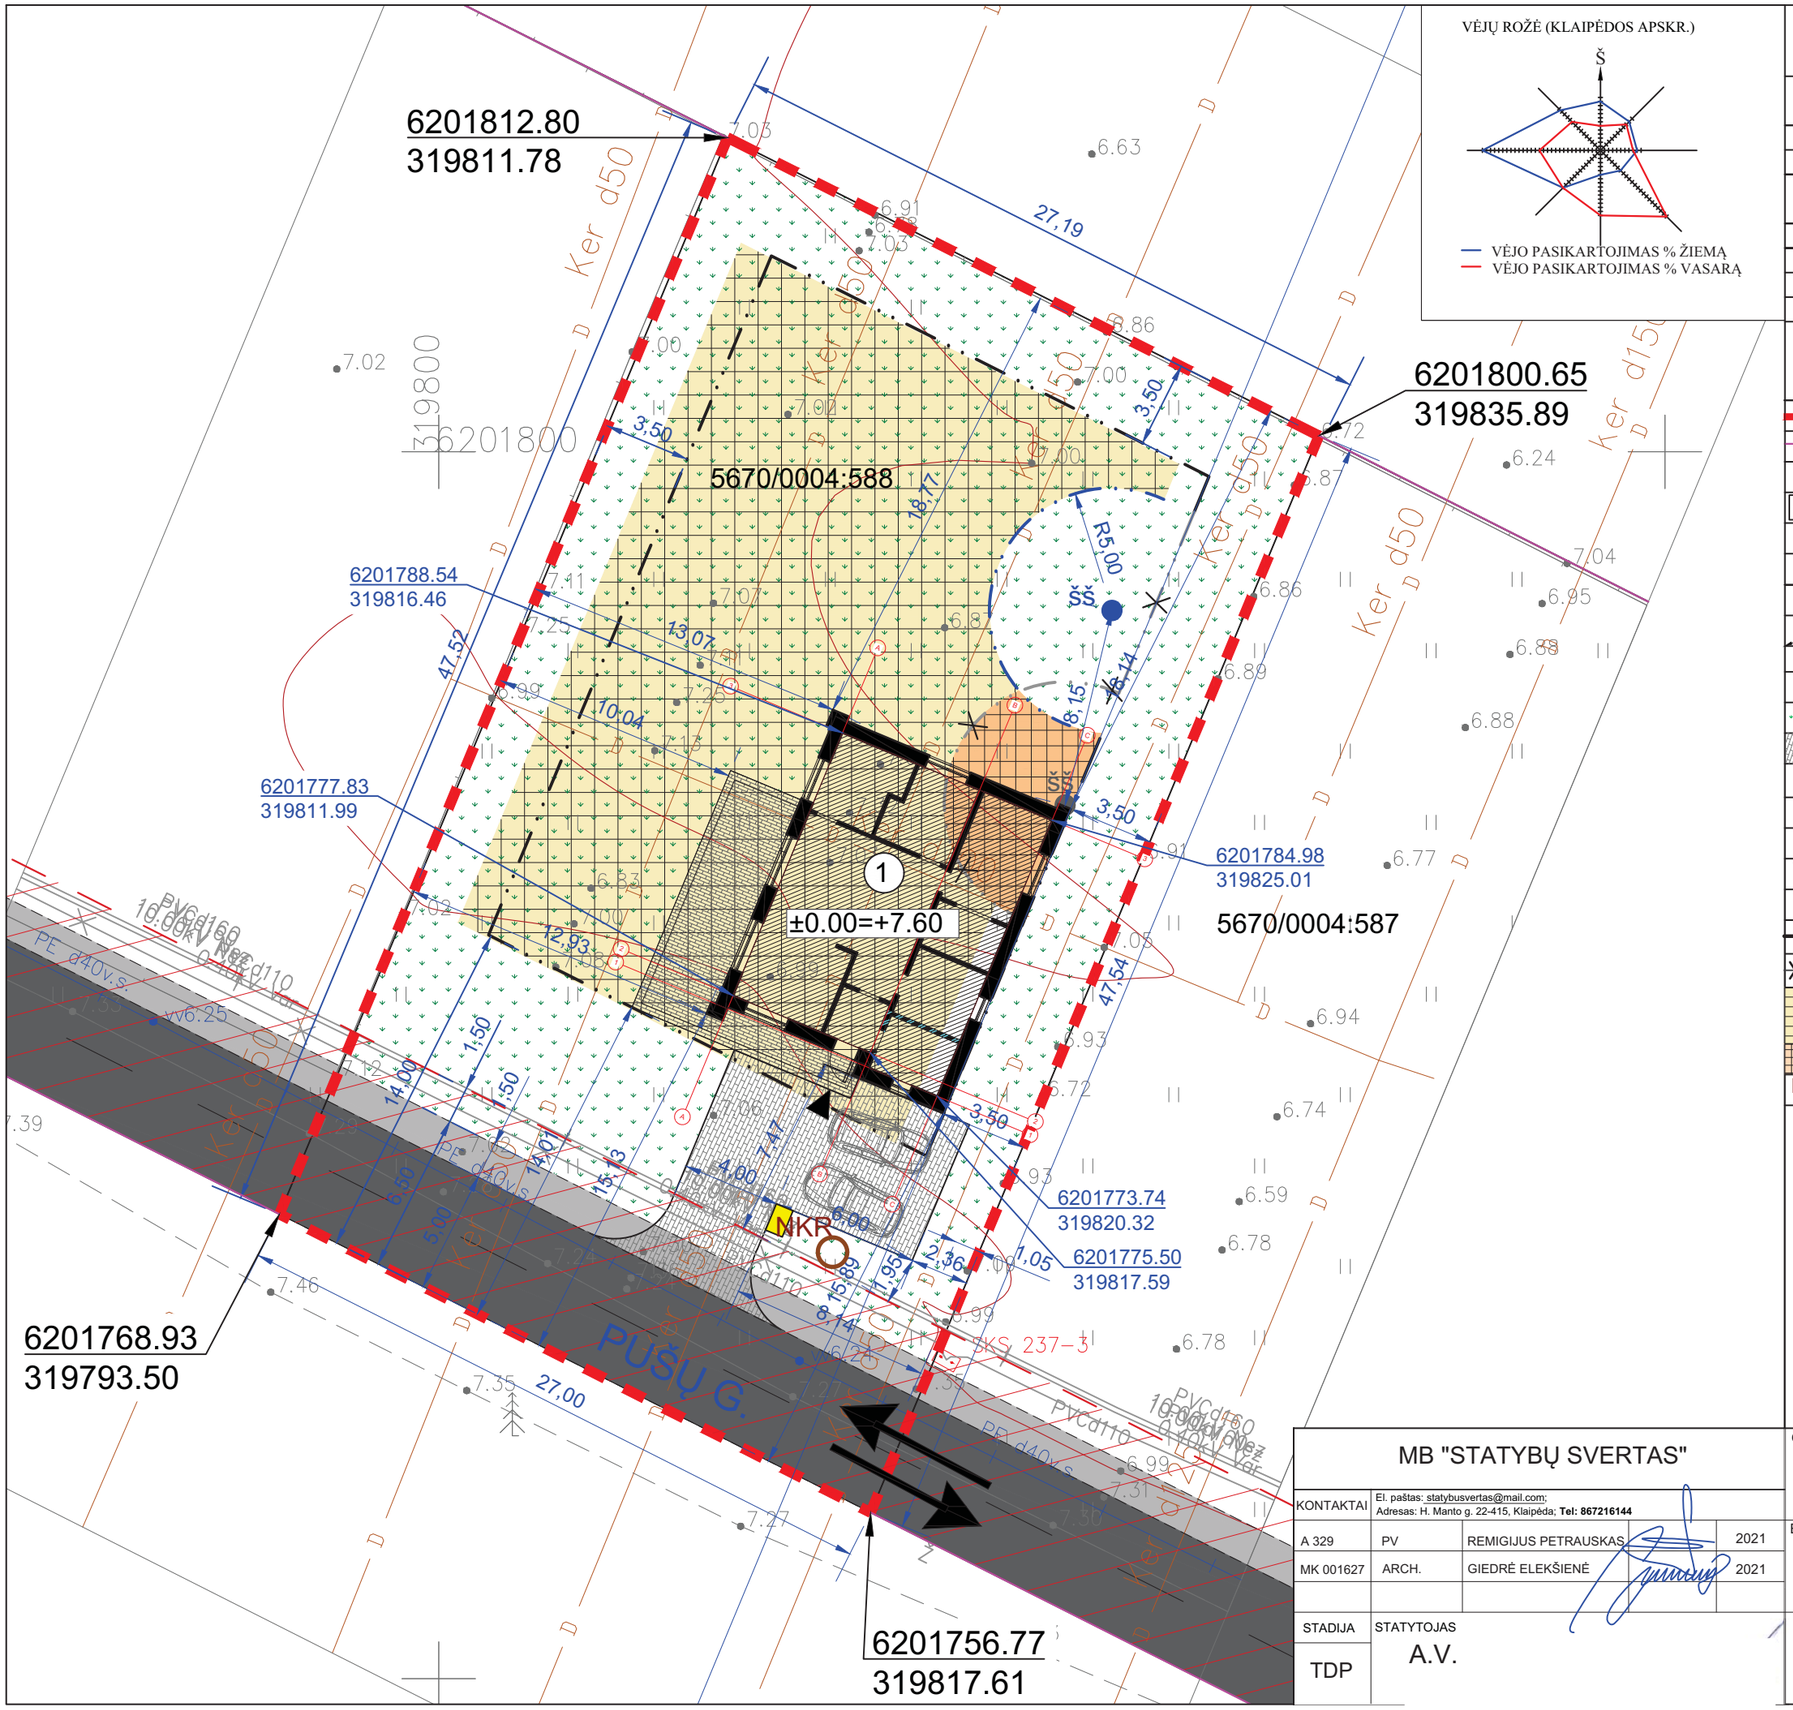

VĖJŲ ROŽĖ (KLAIPĖDOS APSKR.)

VĖJO PASIKARTOJIMAS % ŽIEMĄ
VĖJO PASIKARTOJIMAS % VASARĄ

SKLYPO PLANAS M1:250

SKLYPO TECHNINIAI - EKONOMINIAI RODIKLIAI

1	ŽEMĖS SKLYPO PLOTAS	1280 m²	
2	UŽSTATYMO PLOTAS	175 m²	
		projektuojama	numatyta detaliuoju planu
3	SKLYPO UŽSTATYMO TANKUMAS	13,67 %	25 %
4	UŽSTATYMO INTENSYVUMAS	8,1 %	50 %
5	STATINIO AUKŠTINGUMAS	4.70 m	9.50 m

SUTARTINIAI ŽYMĖJIMAI

	SKLYPO RIBA
	GRETIMŲ SKLYPŲ RIBOS
1	PROJEKTUOJAMAS PASTATAs
±0.00=+7.60	PASTATO NULINĖ ALTITUDĖ
	NUMATOMA BUITINIŲ ATLIEKŲ KONTEINERIŲ VIETA
	ĮĖJIMAS Į PASTATĄ
	ĮVAŽIAVIMAS/IŠVAŽIAVIMAS
6201800.65 319835.89	SKLYPO RIBŲ KOORDINATĖS
6186707.7273 320905.3592	PASTATO AŠIŲ SUSIKIRTIMO KOORDINATĖS
	AUTOMOBILIŲ STOVĖJIMO VIETA
	VEJA 867 m²
	TRINKELIŲ DANGA 120 m²
šš	NAUJAI PROJEKTUOJAMA GRĘŽINIO VIETA
šš	DETALIUOJU PLANU NUMATYTA GRĘŽINIO VIETA
	DETALIUOJU PLANU NUMATYTOS SERVITUTO RIBOS (ZONOS)
	DETALIUOJU PLANU NUMATYTI PĖSČIŲJŲ TAKAI
	DETALIUOJU PLANU NUMATYTA GATVĖ
	NAUJAI PROJEKTUOJAMA STATYBOS RIBA
	NAIKINAMA DETALIUOJU PLANU [2010-07-10 TP1-1678] NUMATYTA STATYBOS RIBA
	STATOMŲ STATINIŲ ZONA PAGAL DETALŲJĮ PLANĄ [2010-07-10 TP1-1678]
	PADIDINTA STATOMŲ STATINIŲ ZONA
NKR	DETALIUOJU PLANU NUMATYTA NUOTEKŲ KAUPIMO REZERVUARO VIETA

PASTABOS:
1. PAGAL STR 2.06.04:2014, NUSTATYTAS MINIMALUS AUTOMOBILIŲ STOVĖJIMO VIETŲ SKAIČIUS - 2 VIETOS.

PAKEITIMAI:
1. PARENGTA TECHNINIO PROJEKTO DALIMI MUMATOMA PATRAUKTI DETALIUOJU PLANU (2010-07-10 TP1-1678) NUMATYTAS STATYBOS RIBAS PAKEIČIANT GRĘŽINIO VIETĄ. DETALIUOJU PLANU BUVO NUAMTYTAS GREŽINYS, KURIS ATITRAUKIAMAS PER 8,15M Į ŠIAURĘ IŠLAIKANT 5M ATSTUMĄ NUO RYTINĖS SKLYPO RIBOS.

MB "STATYBŲ SVERTAS"

KONTAKTAI: El. paštas: statybusvertas@mail.com; Adresas: H. Manto g. 22-415, Klaipėda; **Tel: 867216144**

A 329	PV	REMIGIJUS PETRAUSKAS	2021
MK 001627	ARCH.	GIEDRĖ ELEKŠIENĖ	2021

STADIJA: TDP

STATYTOJAS: A.V.

OBJEKTAS
Vieno buto gyvenamojo namo Kretingos r. sav., Parąžės k., Pušų g. 44, statybos projektas
Žemės sklypo kad. Nr.5670/0004:588 Vydmantų k.v.

BRĖŽINYS: SKLYPO PLANAS M 1:250

Laida: 0

SVRT21-08-PNS-TDP-SP1

Lapas: 1

Lapų: 1