


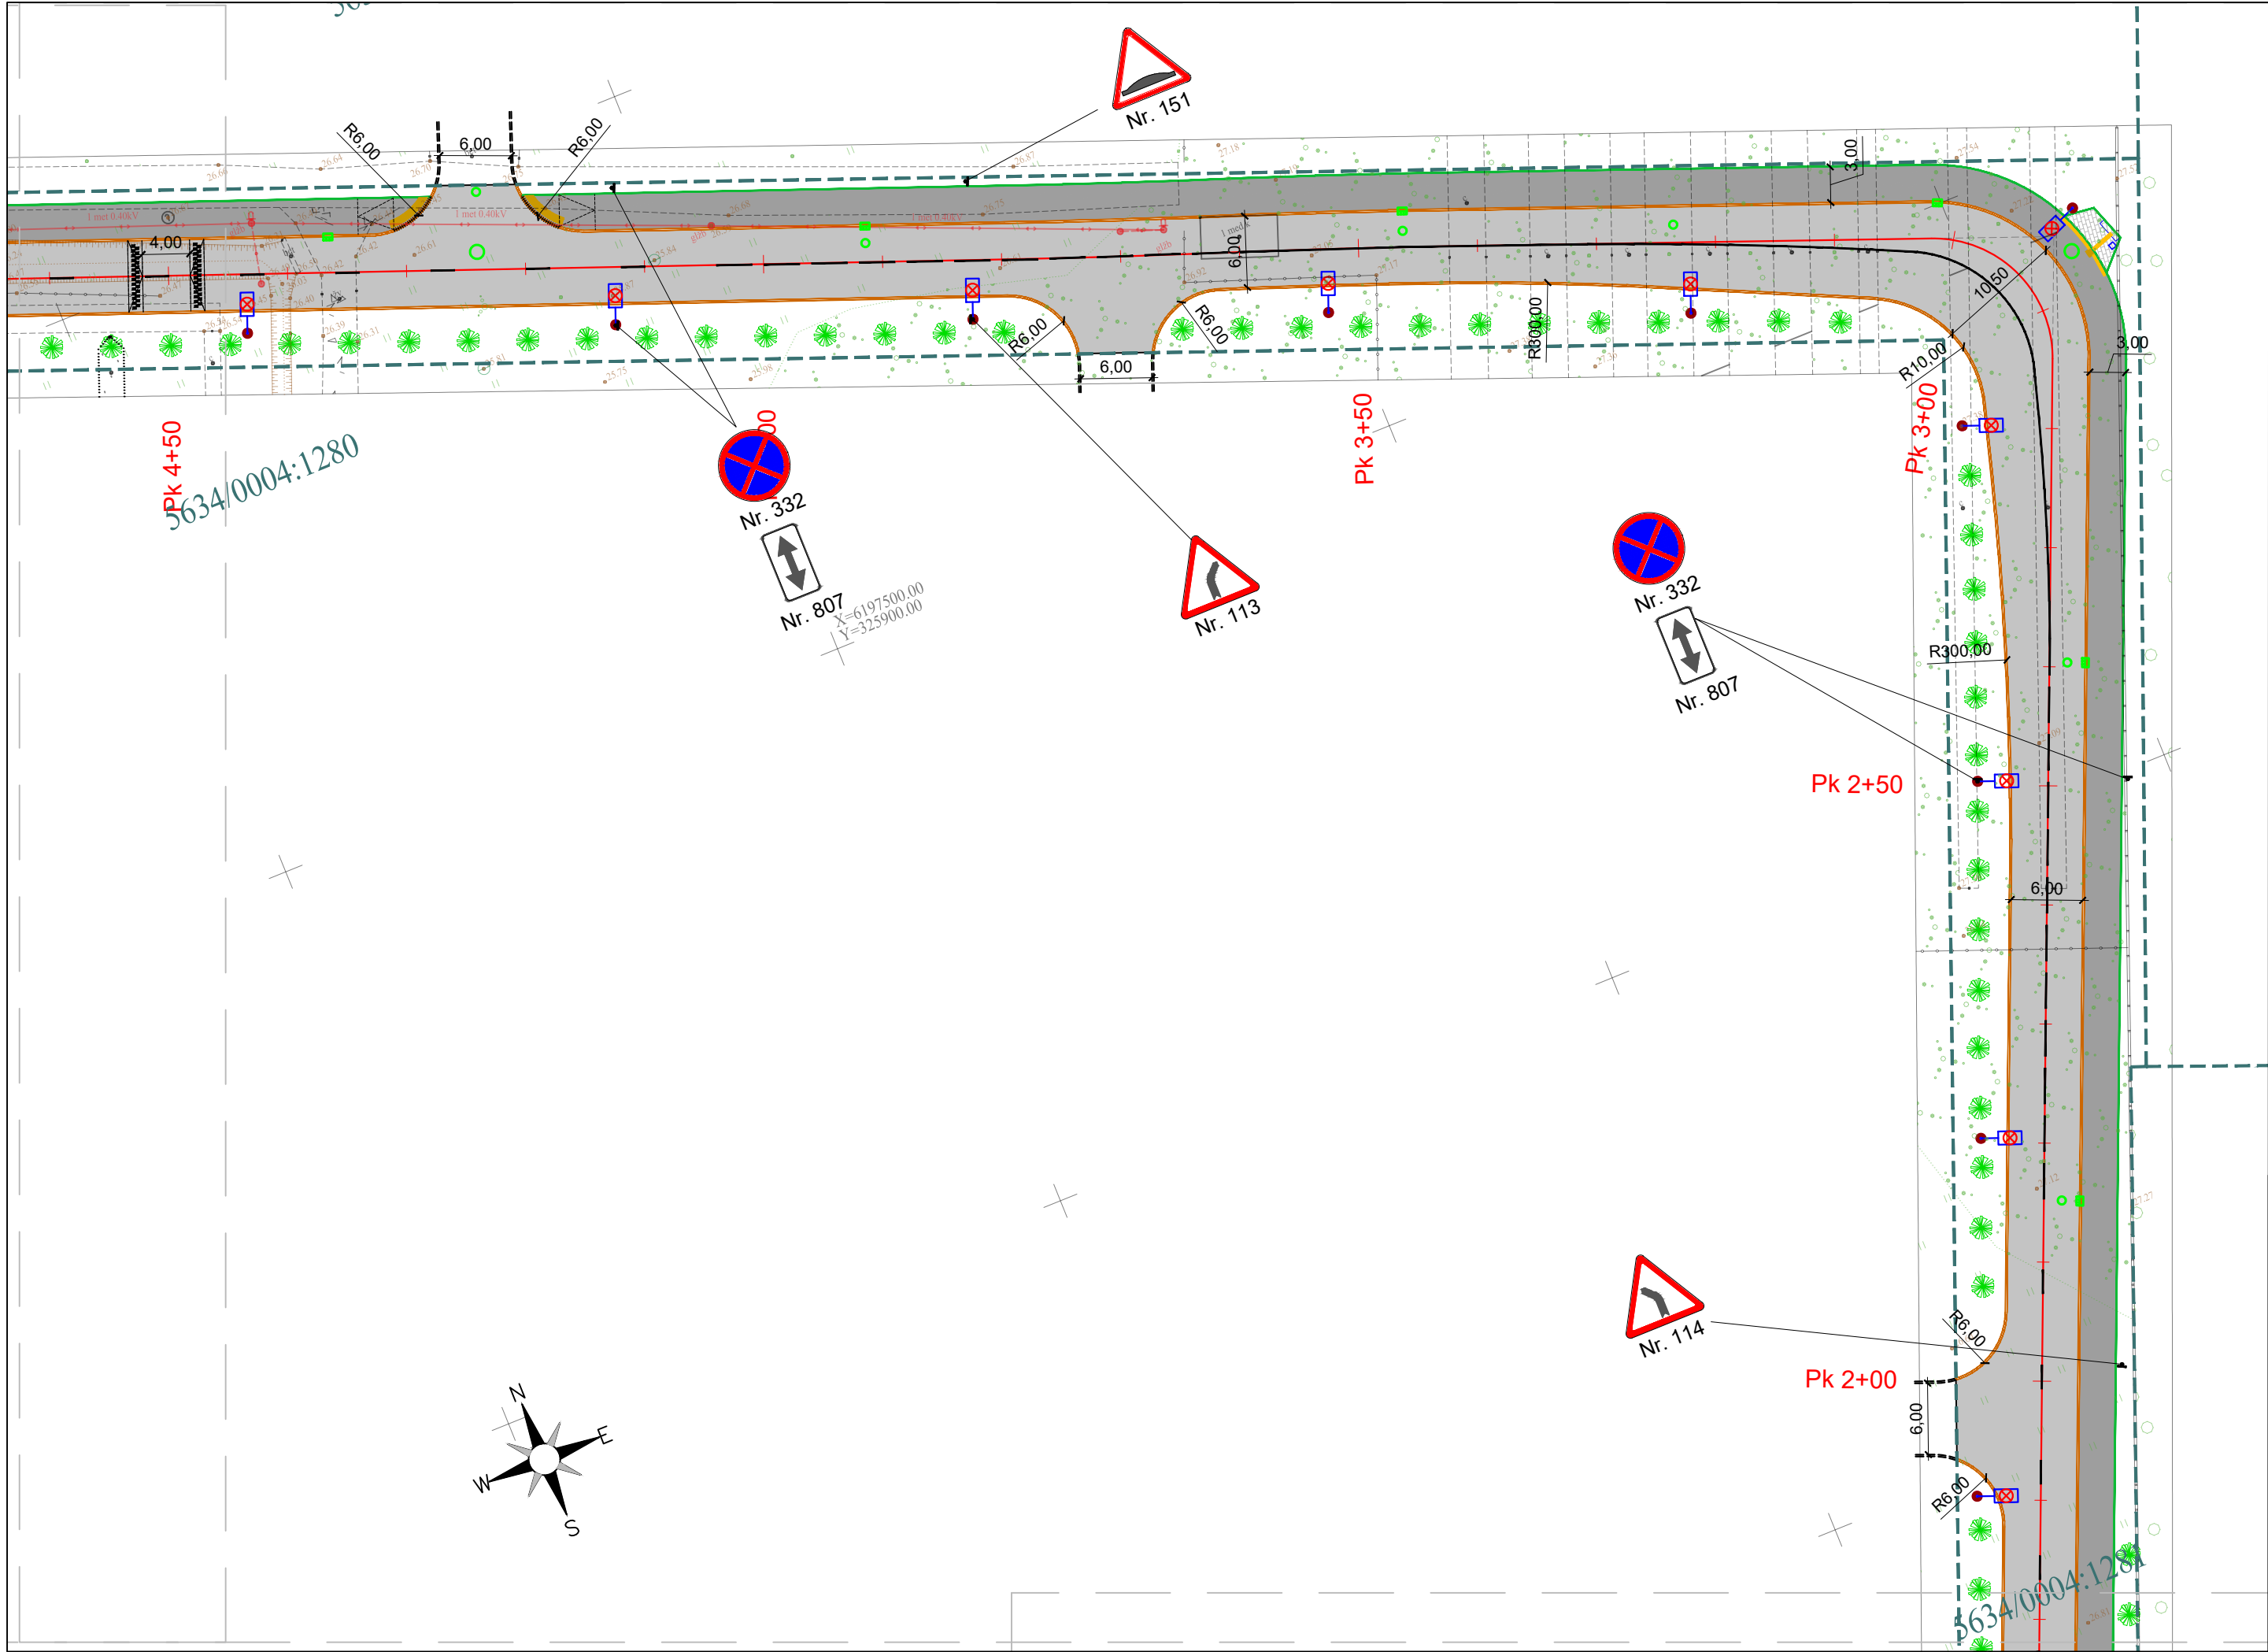


SUTARTINIAI ŽYMĖJIMAI

- Sklypų ribos (kadastrinių matavimų)
- Registruotų inžinerinių statinių ribos
- Projektinė kelio ašis
- Betoniniai gatvės bordiūrai (1000x150x300 mm)
- Betoniniai vejos bordiūrai (1000x80x200 mm)
- Nužeminti bordiūrai
- Asfalto danga gatvėje
- Asfalto danga nuvažose ir takuose
- Betoninių trinkelų danga
- Neregijų įspėjimo ir vedimo sistema iš betoninių trinkelų (kaubūrėliai ir vedimo juostelės)
- Kelio ženklų skydai ant naujos atramos arba ant apšvietimo atramos
- Preliminari projektuojamo apšvietimo atramos pastatymo vieta
- Paviršinių nuotekų tinklas
- Paviršinių nuotekų šulinys
- Paviršinių nuotekų surinkimo grotelės (bordiūrinės, kvadratinės, apvalios)
- Buitinių nuotekų tinklai
- Projektuojamas buitinių nuotekų šulinys
- Vandentiekio tinklai
- Projektuojamas vandentiekio šulinys
- Šalinami medžiai
- Šalinami kelio ženklai
- Projektinė horizontalė (kas 0,5 m)
- Projektinė horizontalė (kas 0,1 m)
- Numatoma preliminarinė medžių sodinimo vieta
- Takų / šaligatvių / nuvažų pakilimo riba
- Suoliukas ir šiukšliadėžė


SUTARTINIAI ŽYMĖJIMAI (VN)

Žym.	Aprašas
	Proj. paviršinių nuotekų tinklai
	Proj. paviršinių nuotekų šulinys
	Proj. paviršinių nuotekų kampinės grotelės
	Proj. paviršinių nuotekų apvalios grotelės
	Proj. buitinių nuotekų tinklai
	Proj. buitinių nuotekų šulinys
	Proj. vandentiekio tinklai
	Proj. vandentiekio šulinys
	Proj. vandentiekio tinklo posūkis
	Proj. antžeminis hidrantas
	Proj. vandentiekio tinklo valinės įrenginys
	Tinklų apsaugos zonos riba

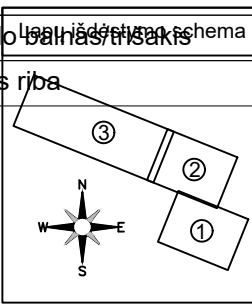

Pastabos:
1) Visi matmenys pateikti metrais;
2) Koordinatų sistema - LKS-94, aukščių sistema - LAS07;

DOKUMENTO ŽYMUO	LAPAS	LAPŲ	LAIDA
25045.01-01-PP-S.B-01	2	3	0

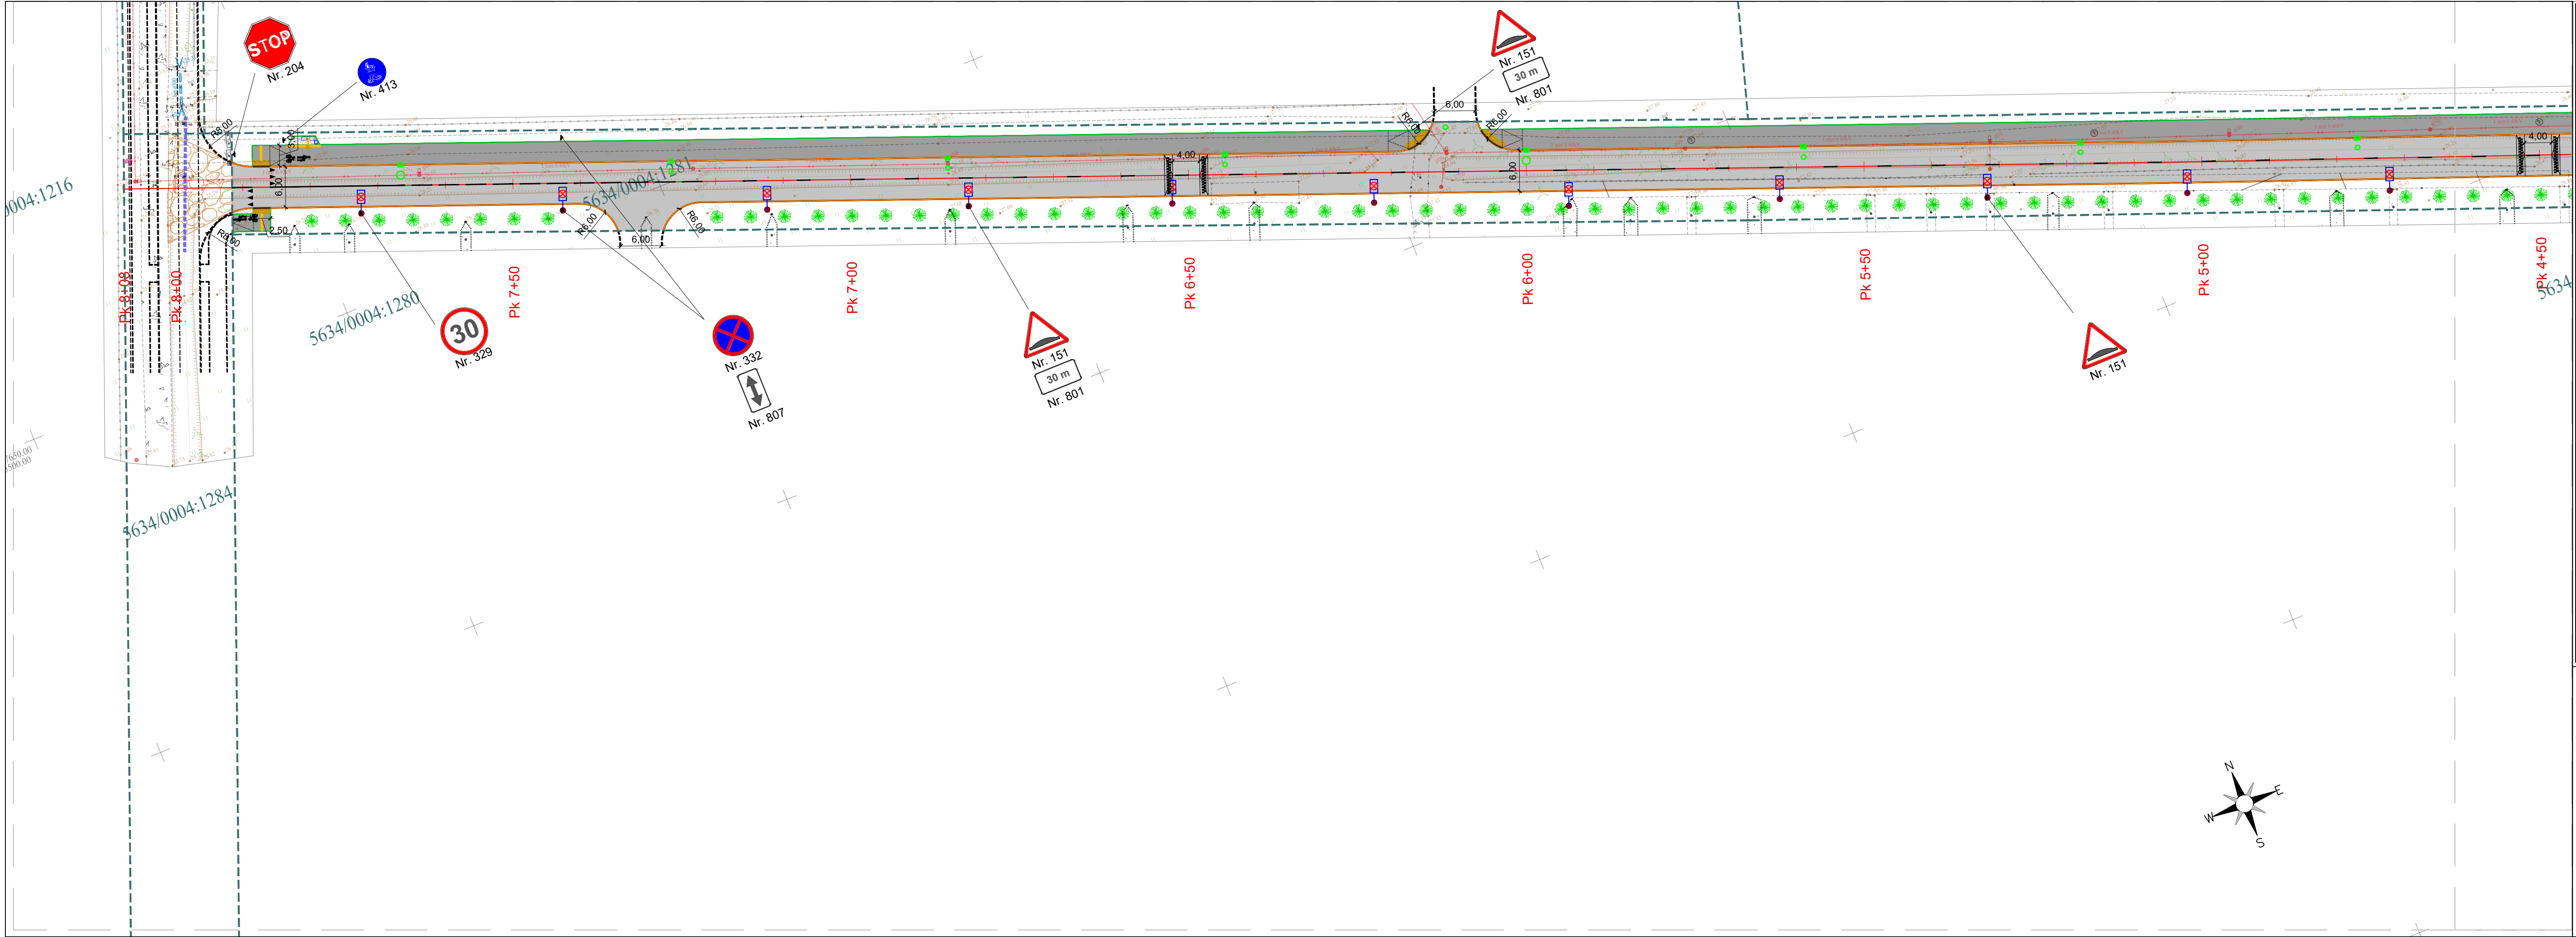

SUTARTINIAI ŽYMĖJIMAI

Sklypų ribos (kadastrinių matavimų)

Registruotų inžinerinių statinių ribos

Projektinė kelio ašis

Betoniniai gatvės bordiūrai
(1000x150x300 mm)

Betoniniai vejos bordiūrai
(1000x80x200 mm)

Nužeminti bordiūrai

Asfalto danga gatvėje

Asfalto danga nuvažose ir takuose

Betoninių trinkelų danga

Neregijų įspėjimo ir vedimo sistema iš
betoninių trinkelų (kaubūrėliai ir vedimo
juostelės)

Kelio ženklų skydai ant naujos
atramos arba ant apšvietimo atramos

Preliminari projektuojamo apšvietimo
atramos pastatymo vieta

Paviršinių nuotekų tinklas

Paviršinių nuotekų šulinys

Paviršinių nuotekų surinkimo grotelės
(bordiūrinės, kvadratinės, apvalios)

Buitinių nuotekų tinklai

Projektuojamas buitinių nuotekų šulinys

Vandentiekio tinklai

Projektuojamas vandentiekio šulinys

Šalinami medžiai

Šalinami kelio ženklai

Projektinė horizontalė (kas 0,5 m)

Projektinė horizontalė (kas 0,1 m)

Numatoma preliminarinė medžių sodinimo
vieta

Takų / šaligatvių / nuvažų pakilimo
riba

Suoliukas ir šiukšliadėžė

SUTARTINIAI ŽYMĖJIMAI (VN)	
Žym.	Aprašas
	Proj. paviršinių nuotekų tinklai
	Proj. paviršinių nuotekų šulinys
	Proj. paviršinių nuotekų kampinės grotelės
	Proj. paviršinių nuotekų apvalios grotelės
	Proj. buitinių nuotekų tinklai
	Proj. buitinių nuotekų šulinys
	Proj. vandentiekio tinklai
	Proj. vandentiekio šulinys
	Proj. vandentiekio tinklo posūkis
	Proj. antžeminis hidrantas
	Proj. vandentiekio tinklo dalinis įsiskaisymas
	Tinklų apsaugos zonos riba

1

2

3

N


E

S

W

Pastabos:
1) Visi matmenys pateikti metrais;
2) Koordinatų sistema - LKS-94, aukščių sistema - LAS07;

DOKUMENTO ŽYMUO	LAPAS	LAPŲ	LAIKA
25045.01-01-PP-S.B-01	3	3	0

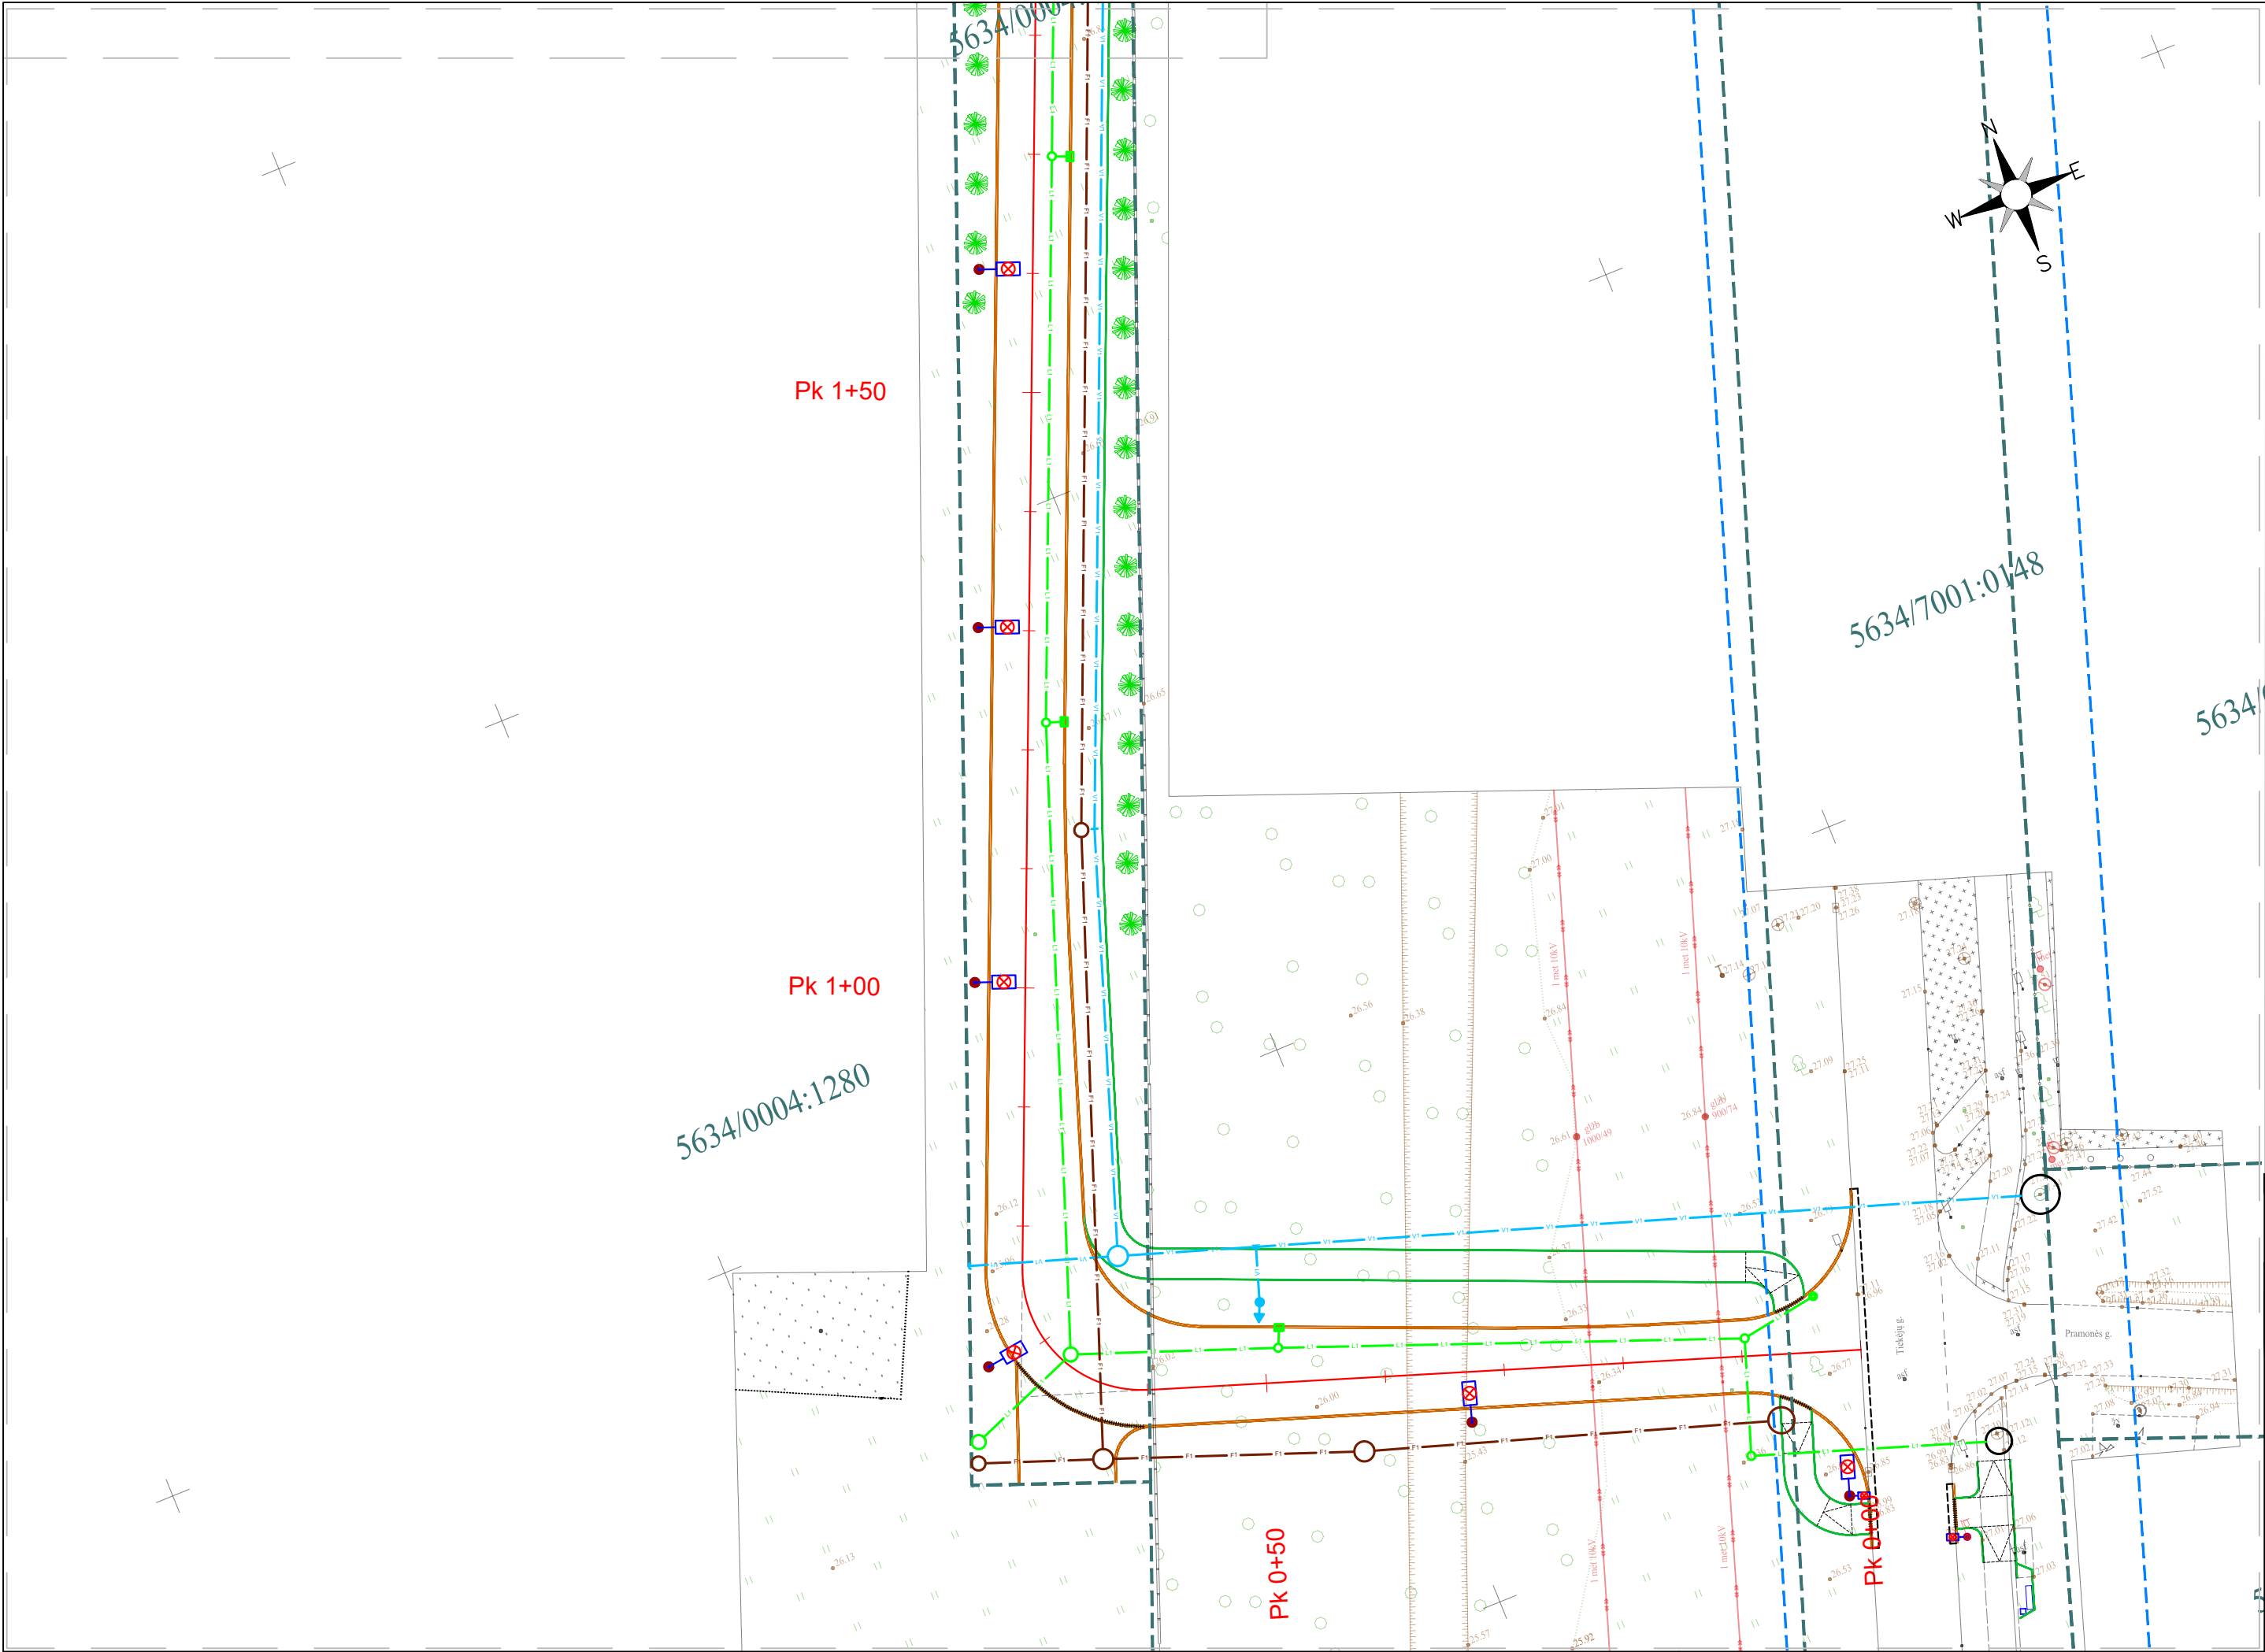


SUTARTINIAI ŽYMĖJIMAI

	Sklypų ribos (kadastrinių matavimų)		Projektinė horizontalė (kas 0,5 m)
	Registruotų inžinerinių statinių ribos		Projektinė horizontalė (kas 0,1 m)
	Projektinė kelio ašis		Numatoma preliminarini medžių sodinimo vieta
	Betoniniai gatvės bordiūrai (1000x150x300 mm)		Takų / šaligatvių / nuovažų pakilimo riba
	Betoniniai vejos bordiūrai (1000x80x200 mm)		Suoliukas ir šiukšliadėžė
	Nužeminti bordiūrai		
	Asfalto danga gatvėje		
	Asfalto danga nuovažose ir takuose		
	Betoninių trinkelų danga		
	Neregijų įspėjimo ir vedimo sistema iš betoninių trinkelų (kaubūrėliai ir vedimo juostelės)		
	Kelio ženklų skydai ant naujos atramos arba ant apšvietimo atramos		
	Preliminari projektuojamo apšvietimo atramos pastatymo vieta		
	Paviršinių nuotekų tinklas		
	Paviršinių nuotekų šulinys		
	Paviršinių nuotekų surinkimo grotelės (bordiūrinės, kvadratinės, apvalios)		
	Buitinių nuotekų tinklai		
	Projektuojamas buitinių nuotekų šulinys		
	Vandentiekio tinklai		
	Projektuojamas vandentiekio šulinys		
	Šalinami medžiai		
	Šalinami kelio ženklai		

Pastabos:
1) Visi matmenys pateikti metrais;
2) Koordinatų sistema - LKS-94, aukščių sistema - LAS07;

Lapų išdėstymo schema


0	2025-10	STATYBOS LEIDIMUI
LAIDA	DATA	LAIDOS STATUSAS. KEITIMŲ PRIEŽASTIS (JEI TAIKOMA)
KVAL. PATV. DOK. NR.		
30334	PV	R. KLIMOVICH
39768	PDV	Š. KIRŽGALVIS
It	STATYTOJAS IR (ARBA) UŽSAKOVAS KRETINGOS RAJONO SAVIVALDYBĖ	STATINIO PROJEKTO PAVADINIMAS Susisiekimo komunikacijų (gatvės nuo Tiekėjų ir Pramonės g. sankryžos iki Pasieniečių g. 33P sklypo Kretingos mieste) ir inžinerinių tinklų (vandentiekio, buitinių ir paviršinių nuotekų šalinimo) statybos projektas STATINIO NUMERIS IR PAVADINIMAS 01 - SUSISIEKIMO KOMUNIKACIJOS (GATVĖ) DOKUMENTO PAVADINIMAS SUVESTINIS INŽINERINIŲ TINKLŲ PLANAS M 1:500 DOKUMENTO ŽYMUO 25045.01-01-PP-S.B-02 LAPAS 1 LAPŲ 3

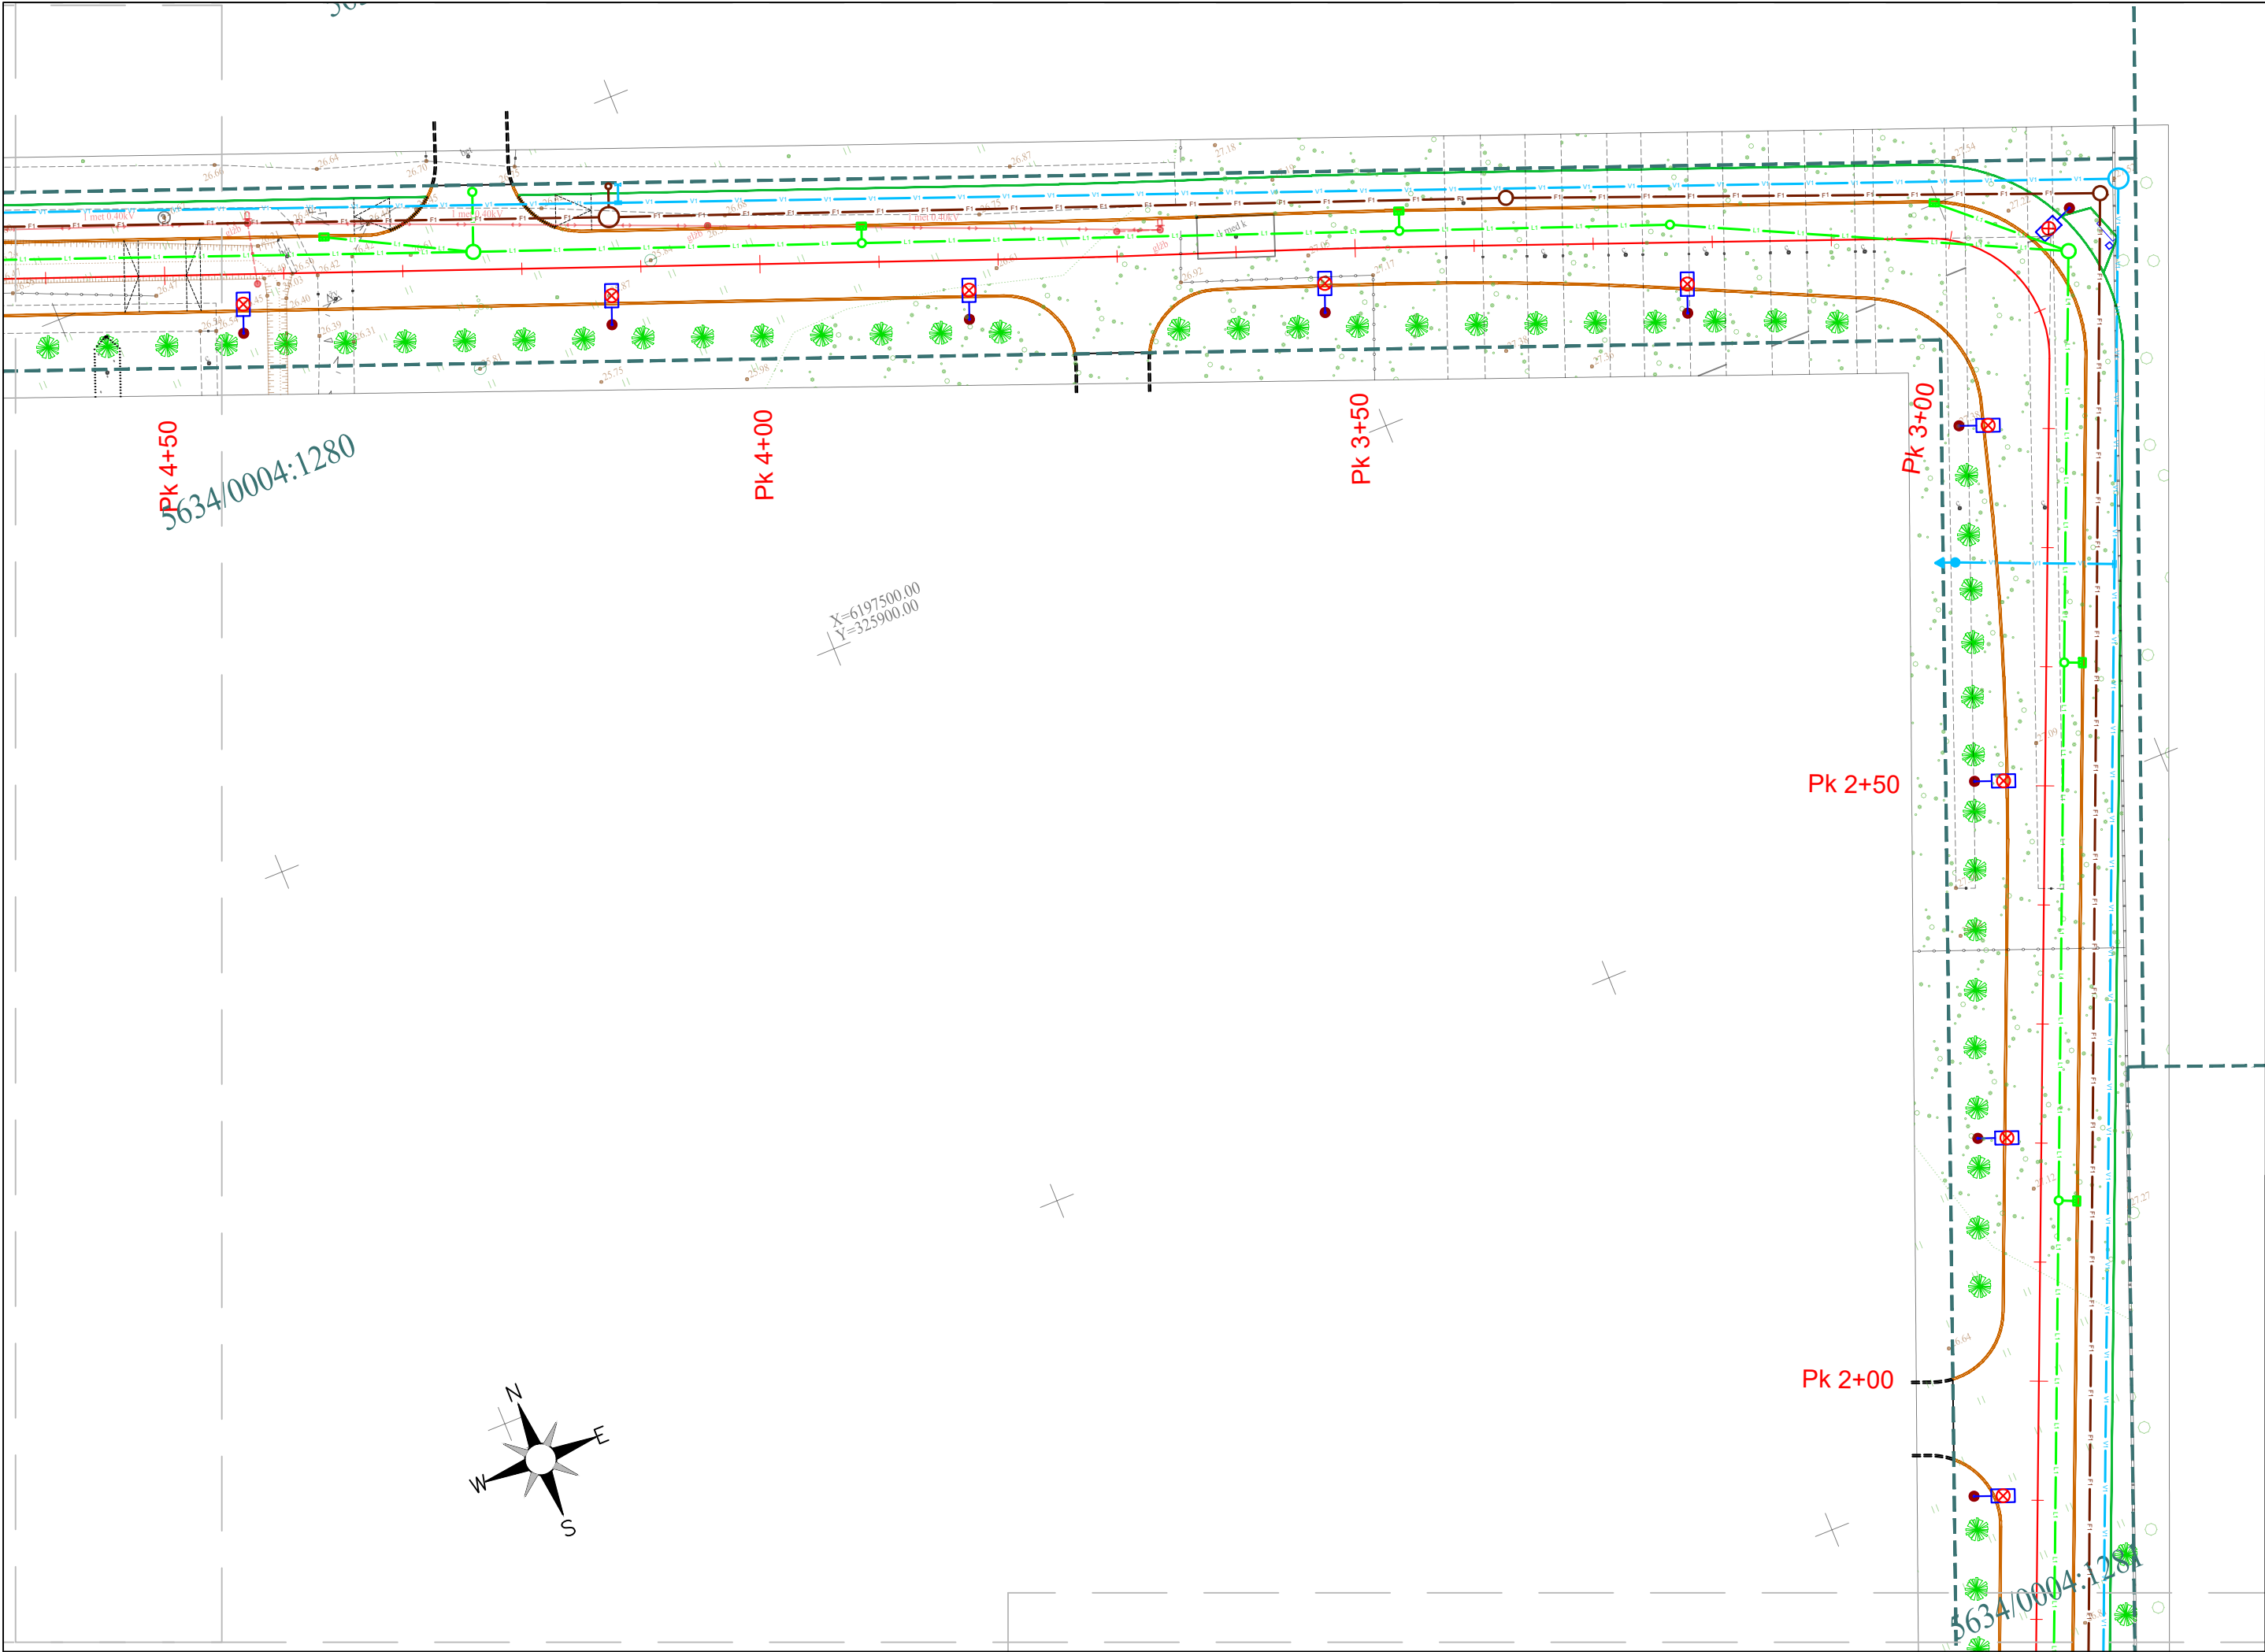


SUTARTINIAI ŽYMĖJIMAI

- Sklypų ribos (kadastrinių matavimų)
- Registruotų inžinerinių statinių ribos
- Projektinė kelio ašis
- Betoniniai gatvės bordiūrai (1000x150x300 mm)
- Betoniniai vejos bordiūrai (1000x80x200 mm)
- Nužeminti bordiūrai
- Asfalto danga gatvėje
- Asfalto danga nuvažose ir takuose
- Betoninių trinkelų danga
- Neregijų įspėjimo ir vedimo sistema iš betoninių trinkelų (kaubūrėliai ir vedimo juostelės)
- Kelio ženklo skydai ant naujos atramos arba ant apšvietimo atramos
- Preliminari projektuojamo apšvietimo atramos pastatymo vieta
- Paviršinių nuotekų tinklas
- Paviršinių nuotekų šulinys
- Paviršinių nuotekų surinkimo grotelės (bordiūrinės, kvadratinės, apvalios)
- Buitinių nuotekų tinklai
- Projektuojamas buitinių nuotekų šulinys
- Vandentiekio tinklai
- Projektuojamas vandentiekio šulinys
- Šalinami medžiai
- Šalinami kelio ženklai
- Projektinė horizontalė (kas 0,5 m)
- Projektinė horizontalė (kas 0,1 m)
- Numatoma preliminarini medžių sodinimo vieta
- Takų / šaligatvių / nuvažų pakilimo riba
- Suoliukas ir šiukšliadėžė

Pastabos:
1) Visi matmenys pateikti metrais;
2) Koordinacių sistema - LKS-94, aukščių sistema - LAS07;

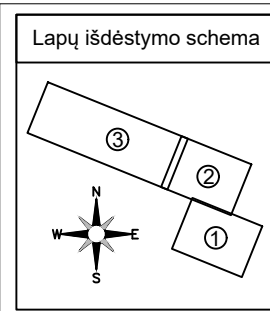


DOKUMENTO ŽYMUO	LAPAS	LAPŲ	LAIDA
	2	3	0



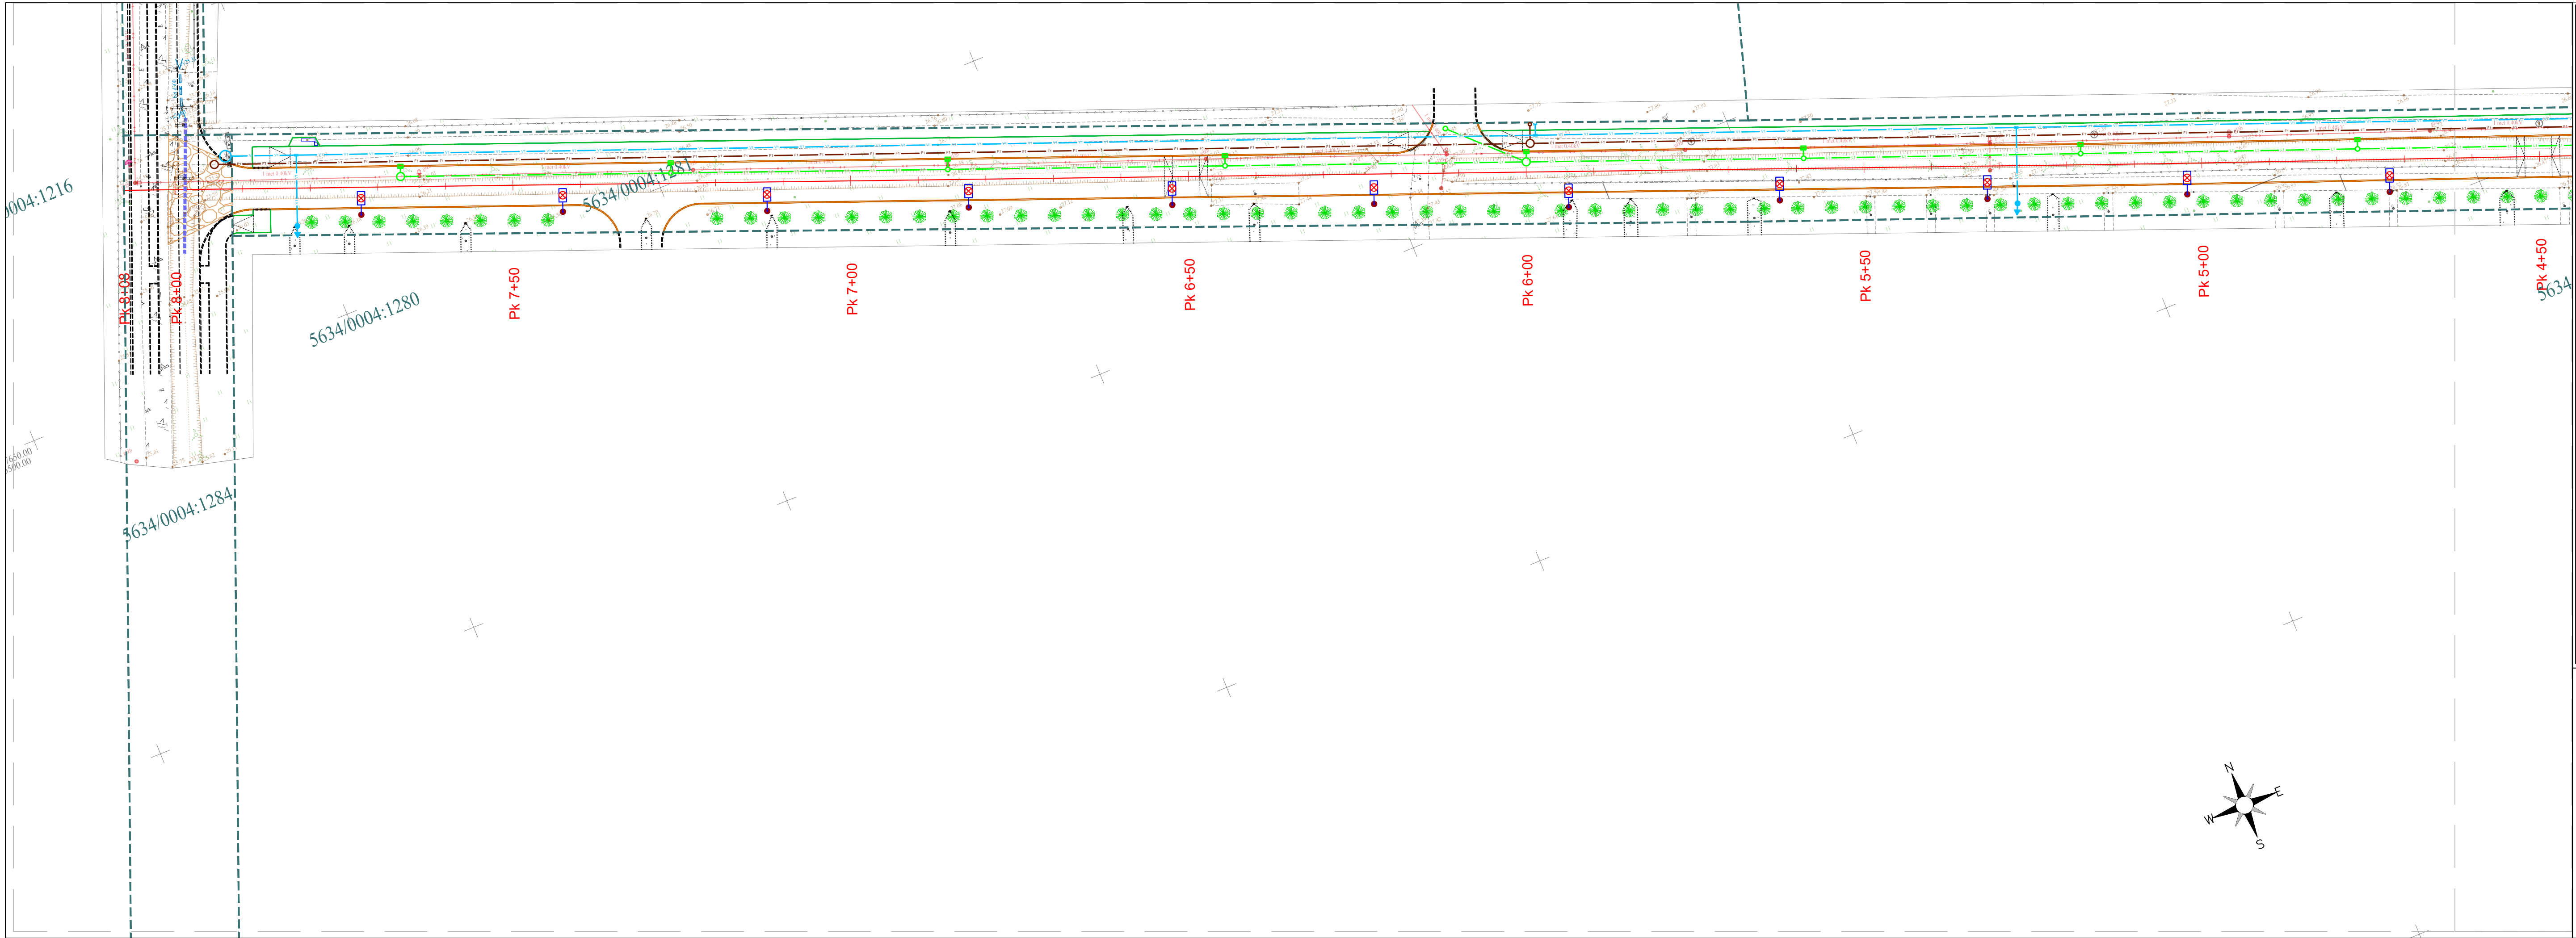


SUTARTINIAI ŽYMĖJIMAI


- Sklypų ribos (kadastrinių matavimų)
- Registruotų inžinerinių statinių ribos
- Projektinė kelio ašis
- Betoniniai gatvės bordiūrai (1000x150x300 mm)
- Betoniniai vejos bordiūrai (1000x80x200 mm)
- Nužeminti bordiūrai
- Asfalto danga gatvėje
- Asfalto danga nuvažose ir takuose
- Betoninių trinkelų danga
- Neregų įspėjimo ir vedimo sistema iš betoninių trinkelų (kaubūrėliai ir vedimo juostelės)
- Kelio ženklo skydai ant naujos atramos arba ant apšvietimo atramos
- Preliminari projektuojamo apšvietimo atramos pastatymo vieta
- Paviršinių nuotekų tinklas
- Paviršinių nuotekų šulinys
- Paviršinių nuotekų surinkimo grotelės (bordiūrinės, kvadratinės, apvalios)
- Buitinių nuotekų tinklai
- Projektuojamas buitinių nuotekų šulinys
- Vandentiekio tinklai
- Projektuojamas vandentiekio šulinys
- Šalinami medžiai
- Šalinami kelio ženklai
- Projektinė horizontalė (kas 0,5 m)
- Projektinė horizontalė (kas 0,1 m)
- Numatoma preliminarini medžių sodinimo vieta
- Takų / šaligatvių / nuvažų pakilimo riba
- Suoliukas ir šiukšliadėžė

Pastabos:
1) Visi matmenys pateikti metrais;
2) Koordinatų sistema - LKS-94, aukščių sistema - LAS07;

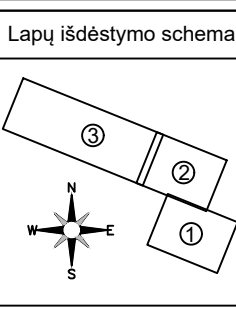

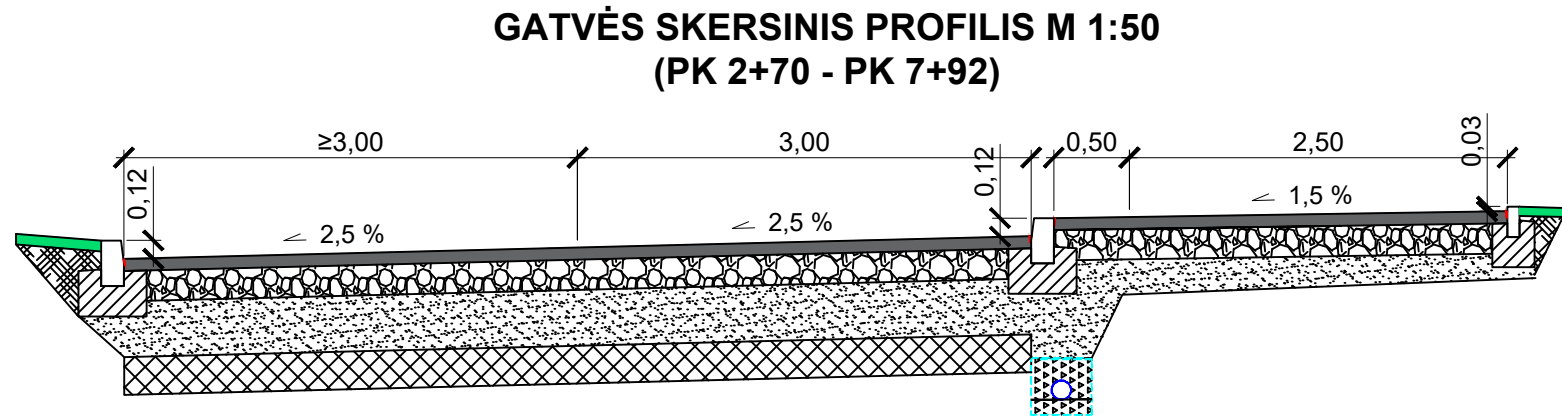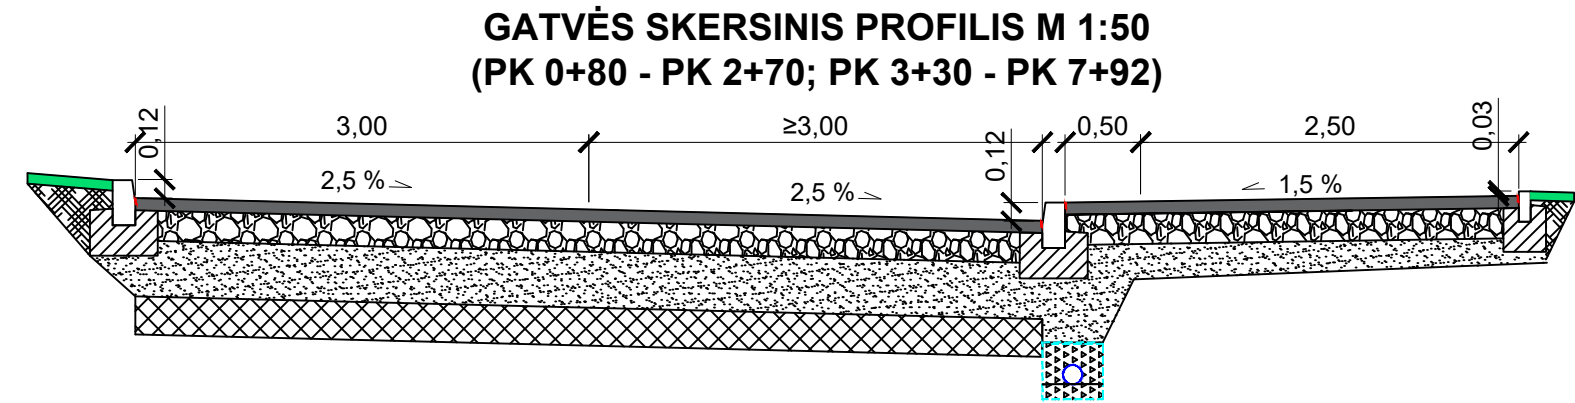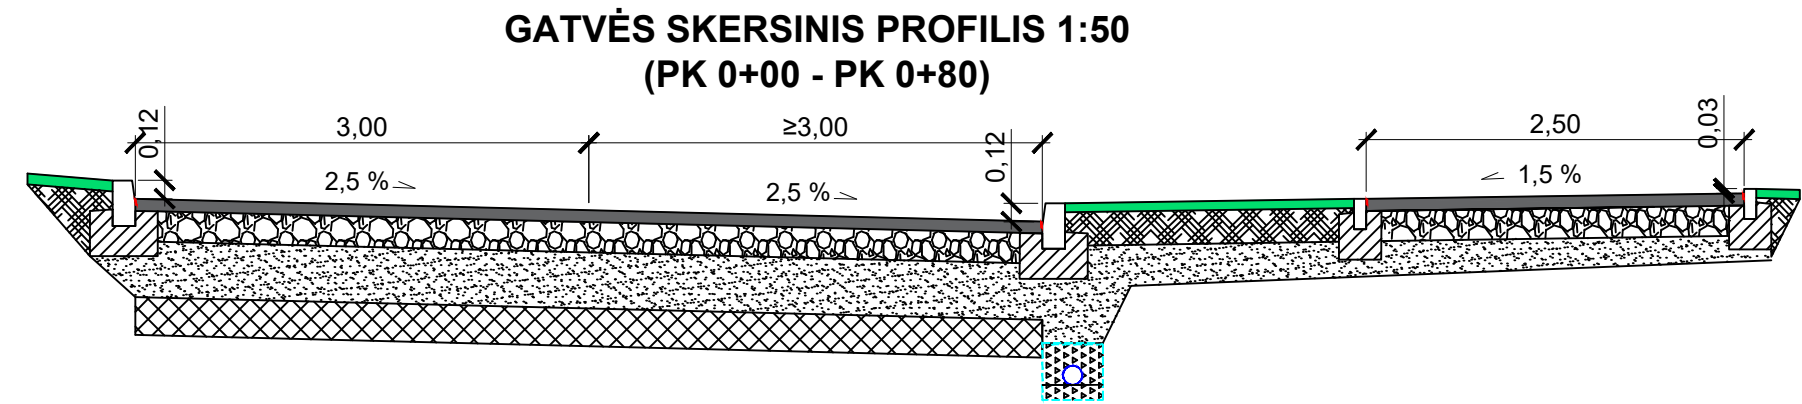

GREIČIO MAŽINIMO KALNELIO ĮRENGIMAS M 1:50

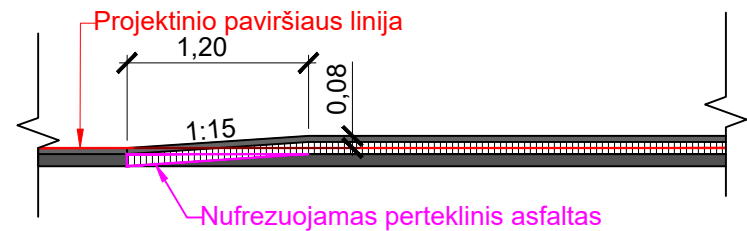

0	2025-10	STATYBOS LEIDIMUI					
LAIDA	DATA	LAIDOS STATUSAS. KEITIMŲ PRIEŽASTIS (JEI TAIKOMA)					
KVAL. PATV. DOK. NR.	 PROJEKTAI CO			STATINIO PROJEKTO PAVADINIMAS			
				Susisiekimo komunikacijų (gatvės nuo Tiekėjų ir Pramonės g. sankryžos iki Pasieniečių g. 33P sklypo Kretingos mieste) ir inžinerinių tinklų (vandentiekio, buitinių ir paviršinių nuotekų šalinimo) statybos projektas			
				STATINIO NUMERIS IR PAVADINIMAS			
				01 - SUSISIEKIMO KOMUNIKACIJOS (GATVĖ)			
	30334	PV	R. KLIMOVIČ		DOKUMENTO PAVADINIMAS	LAIDA	
	39768	PDV	Š. KIRŽGALVIS			0	
				SKERSINIAI PROFILIAI			
It	STATYTOJAS IR (ARBA) UŽSAKOVAS KRETINGOS RAJONO SAVIVALDYBĖ			DOKUMENTO ŽYMUO		LAPAS	LAPŲ
				25045.01-01-PP-S.B-03		1	1