


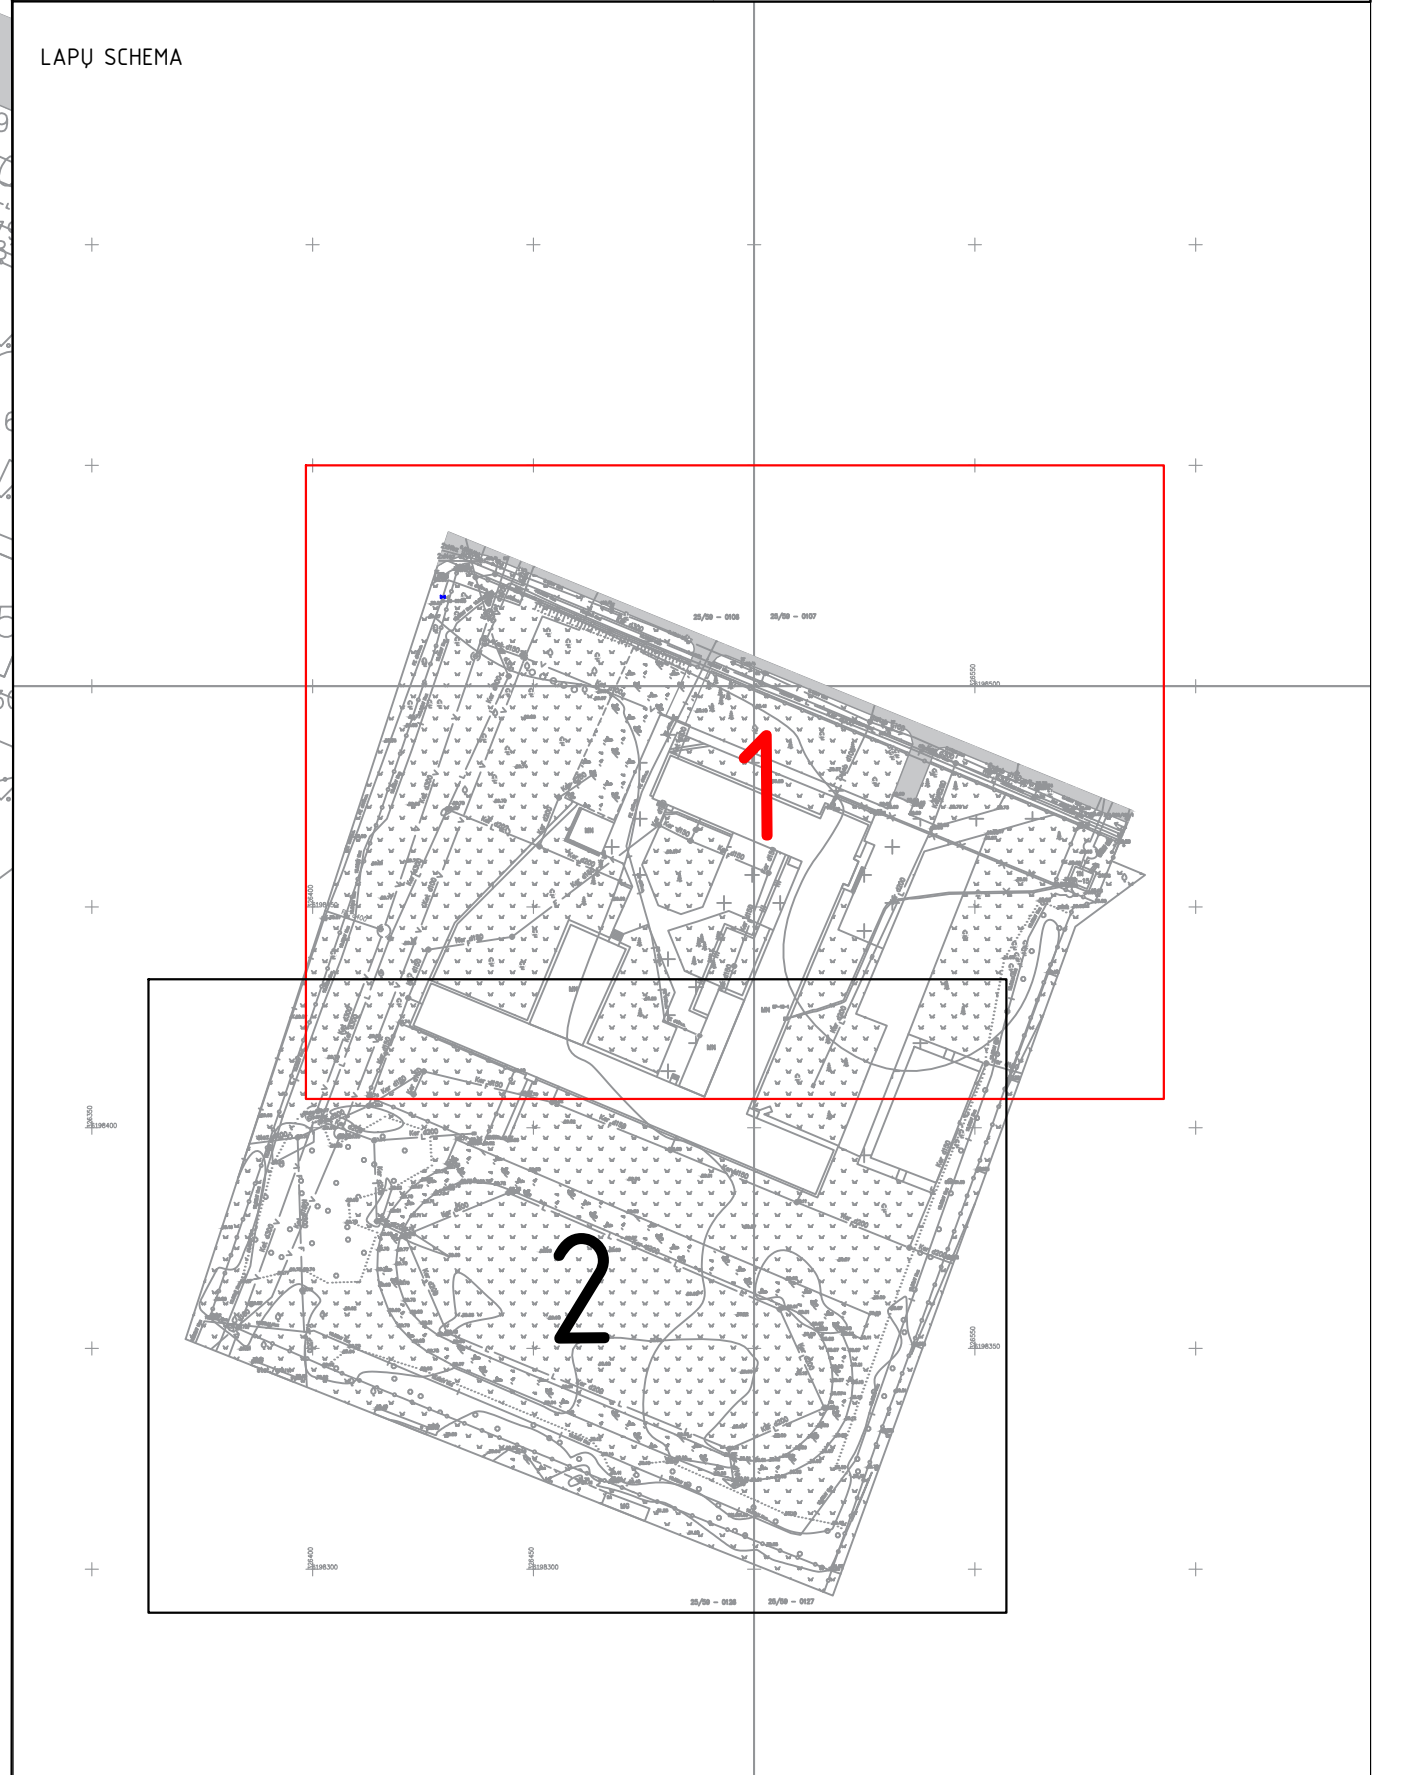

SUTARTINAI ŽYMĖJIMAI


ESAMŲ PASTATŲ KONTŪRAS	ESAMOS VAIKŲ ŽAIDIMO AIKŠTELĖS ZONA
DANGŲ SUSKIRTIMO RIBA	TRIŠUOLIŲ IR ŠUOLIŲ I TOLJ SEKTORUS
TVORA	LAUKO SPORTO TRENIRUOKLIS
LIEJAMA BĖGIMO TAKŲ DANGA	FUTBOLŲ STADIONAS
FUTBOLŲ STADIONO VEJA	KOMBINUOTA KREPŠINIO-TINKLINIO AIKŠTELĖ
PĖSČIŲ TAKO TRINKELĖS	LAUKO ŠACHMATŲ ZONA
LIEJAMA SPORTO AIKŠTELĖS DANGA	LAUKO LAISVALAIKIO ZONA
LIEJAMA SPORTO AIKŠTELĖS DANGA	STEBĖJIMO ZONA ŽAIDIMO ŽIŪROVAMS
LIEJAMA SPORTO AIKŠTELĖS DANGA	LAUKO GIMNASTIKOS ELEMENTAI
LIEJAMA GUMINĖ DANGA	LAUKO SPORTO ELEMENTŲ ZONA
ŽELIINIŲ ZONŲS	AUTOMOBILIŲ STOVĖJIMO AIKŠTELĖ
AUTOMOBILIŲ STOVĖJIMO AIKŠTELĖS DANGA	KERTAMI MEDŽIAI



0	2022	Statybos leidimui, konkursui ir statybai	
Laida	Data	Laidos statusas keitimo priežastis (jei taikoma)	
Kval. patv. dok. Nr.		KOMPLEKSAS PROJEKTO PAVADINIMAS Sporto infrastruktūros su statiniais Palangos g. 25, Kretingoje, rekonstravimo projektas	
13931	SPV M. Gaigalas		Projektiniai pasiūlymai
23861	SPDV M. Gaigalas		
	ARCH S. Gaigalaitė		
		DOKUMENTO PAVADINIMAS	Laida
		Sklypo planas M 1:250	0
LT	STATYTOJAS IR (ARBA) UŽSAKOVAS Kretingos rajono savivaldybė	DOKUMENTO ŽYMŲ P21-68-PP-SP	Lapas Lapų 1 2



SUTARTINAI ŽYMEJIMAI	
	ESAMŲ PASTATŲ KONTŪRAS
	DANGŲ SUSKIRTIMO RIBA
	TVORA
	LIEJAMA BĖGIMO TAKŲ DANGA
	FUTBOLŲ STADIONO VEJA
	PĖŠIŲJŲ TAKŲ TRINKELĖS
	LIEJAMA SPORTO AIKŠTELĖS DANGA
	LIEJAMA SPORTO AIKŠTELĖS DANGA
	LIEJAMA SPORTO AIKŠTELĖS DANGA
	LIEJAMA GUMINĖ DANGA
	ŽELDINIŲ ZONOS
	AUTOMOBILIŲ STOVĖJIMO AIKŠTELĖS DANGA
	ESAMOS VAIKŲ ŽAIDIMO AIKŠTELĖS ZONA
	TRISUOLIO IR ŠUOLIO Į TOLI SEKTORIUS
	LAUKO SPORTO TREINIUOKLIS
	FUTBOLŲ STADIONAS
	KOMBINUOTA KREPŠINIO-TINKLINIO AIKŠTELĖ
	LAUKO ŠACHMATŲ ZONA
	LAUKO LAISVALAIKIO ZONA
	STEBĖJIMO ZONA ŽAIDIMO ŽŪROVAMS
	LAUKO GIMNASTIKOS ELEMENTAI
	LAUKO SPORTO ELEMENTŲ ZONA
	AUTOMOBILIŲ STOVĖJIMO AIKŠTELĖ
	KERTAMI MEDŽIAI

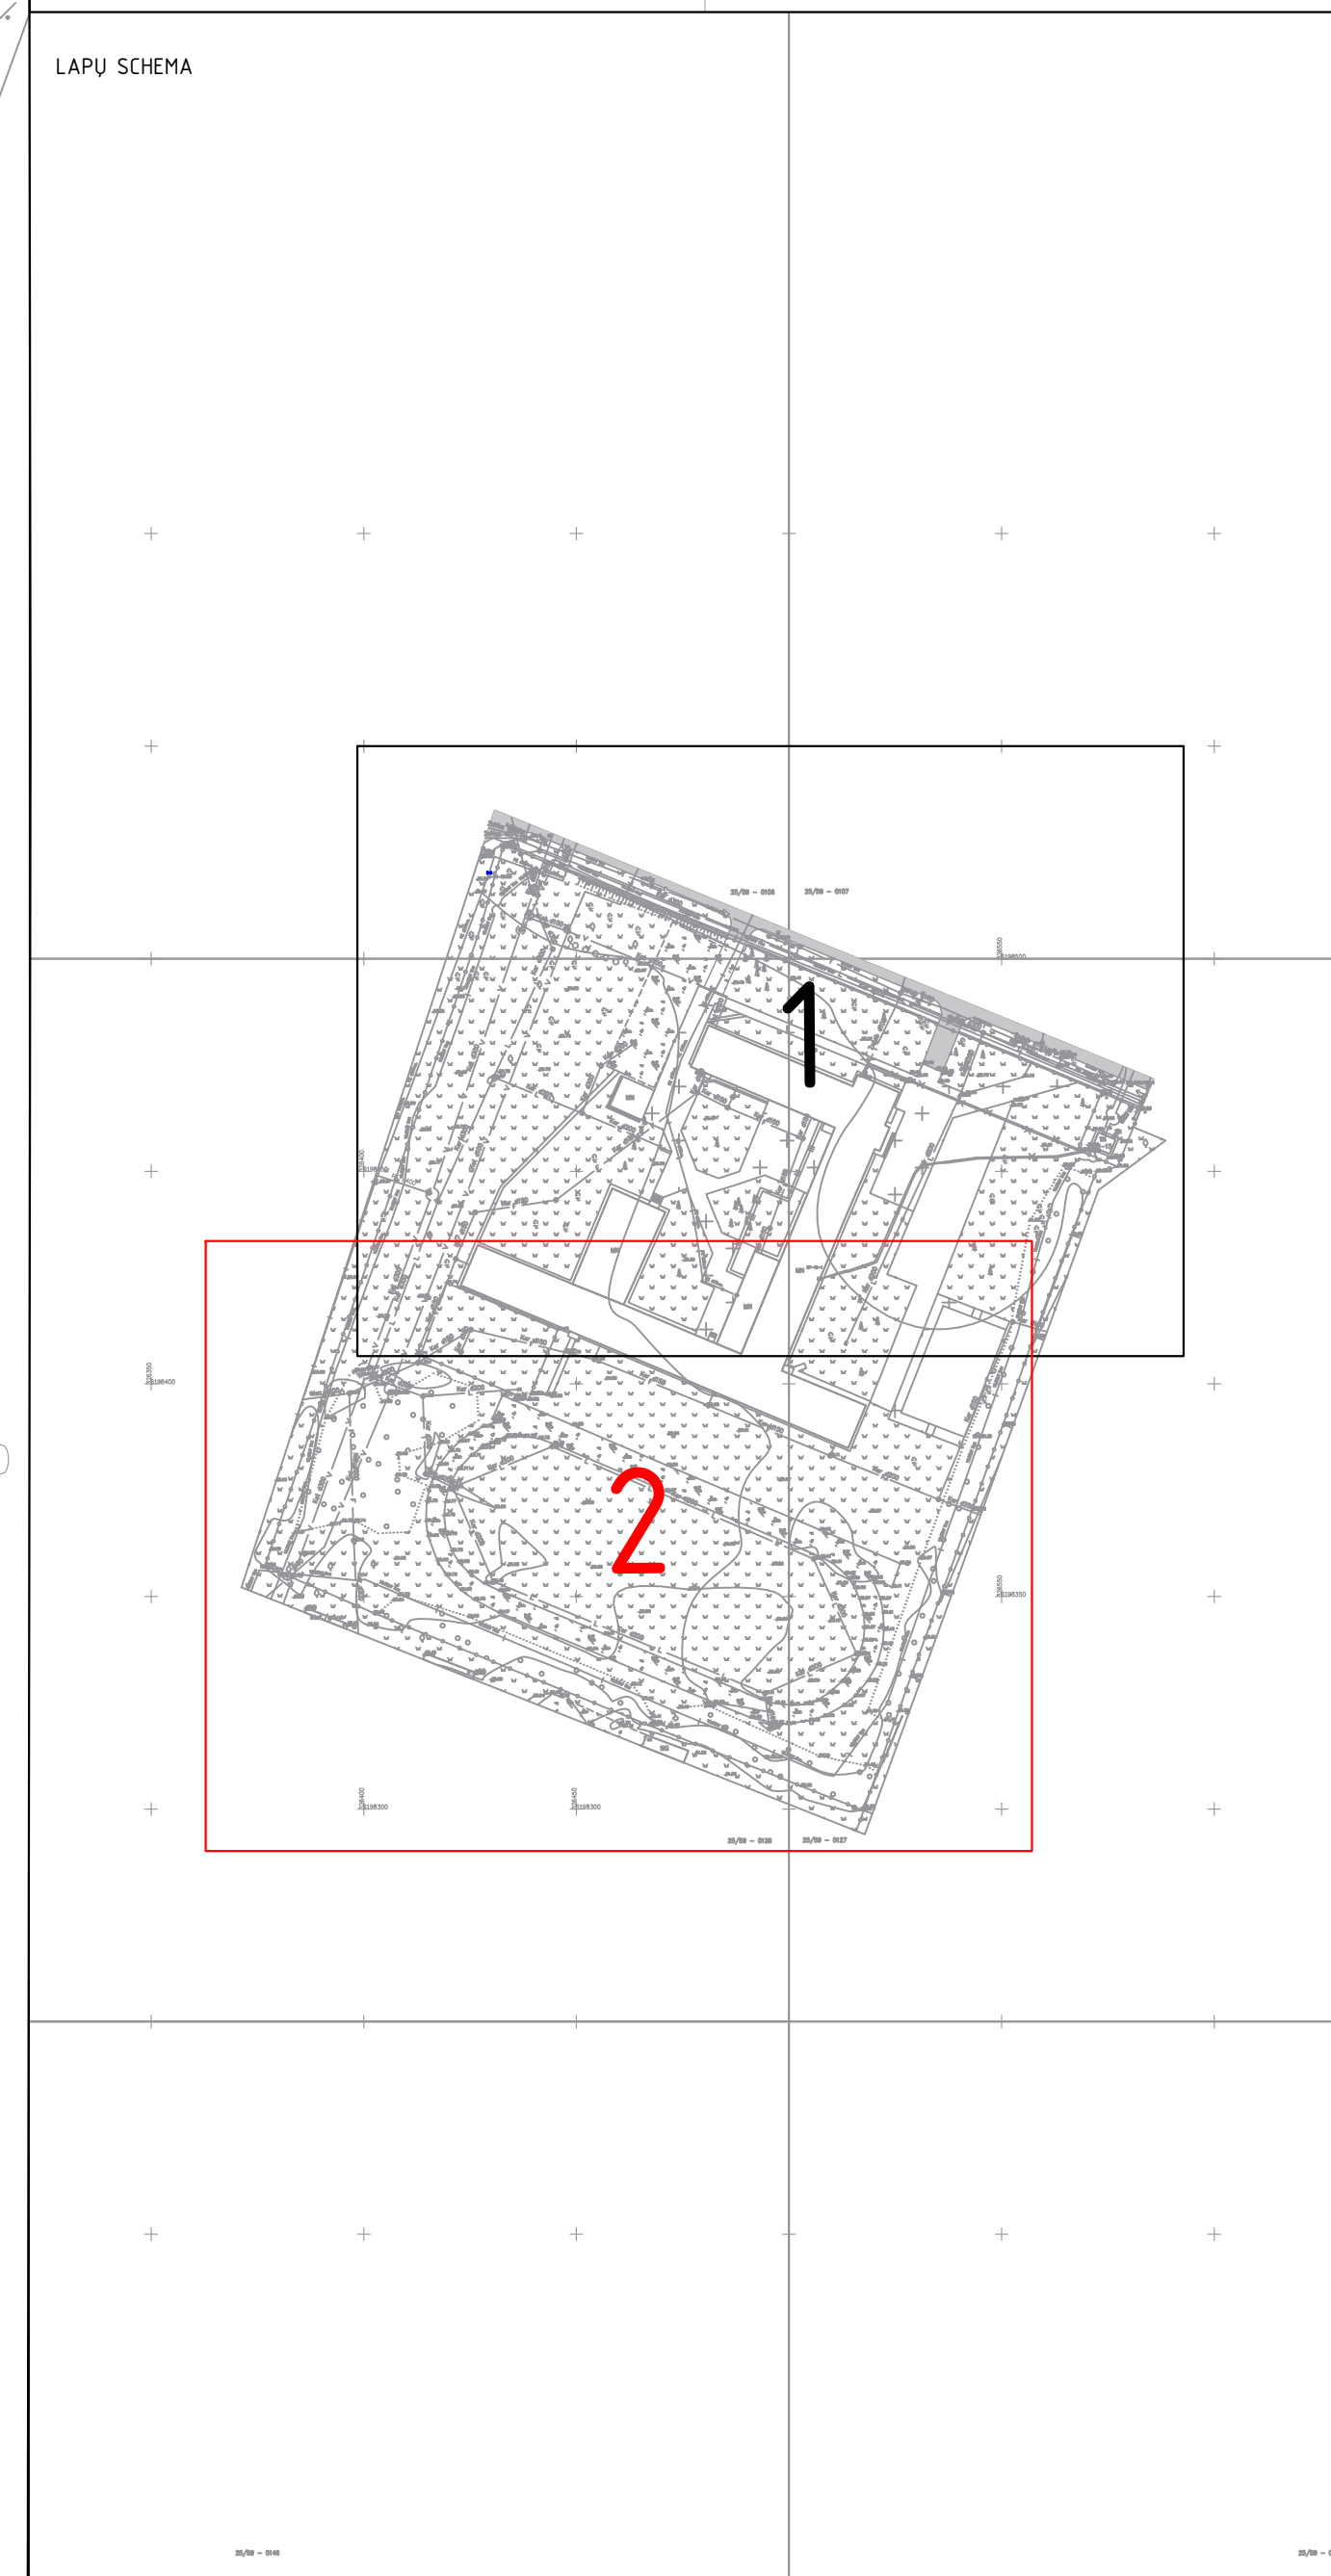

DOKUMENTO PAVADINIMAS Sklypo planas M 1:250	Laida 0
DOKUMENTO ŽYMUO P21-68-PP-SP	Lapas Lapų 2 2