


# PIETINIS FASADAS

M 1:100

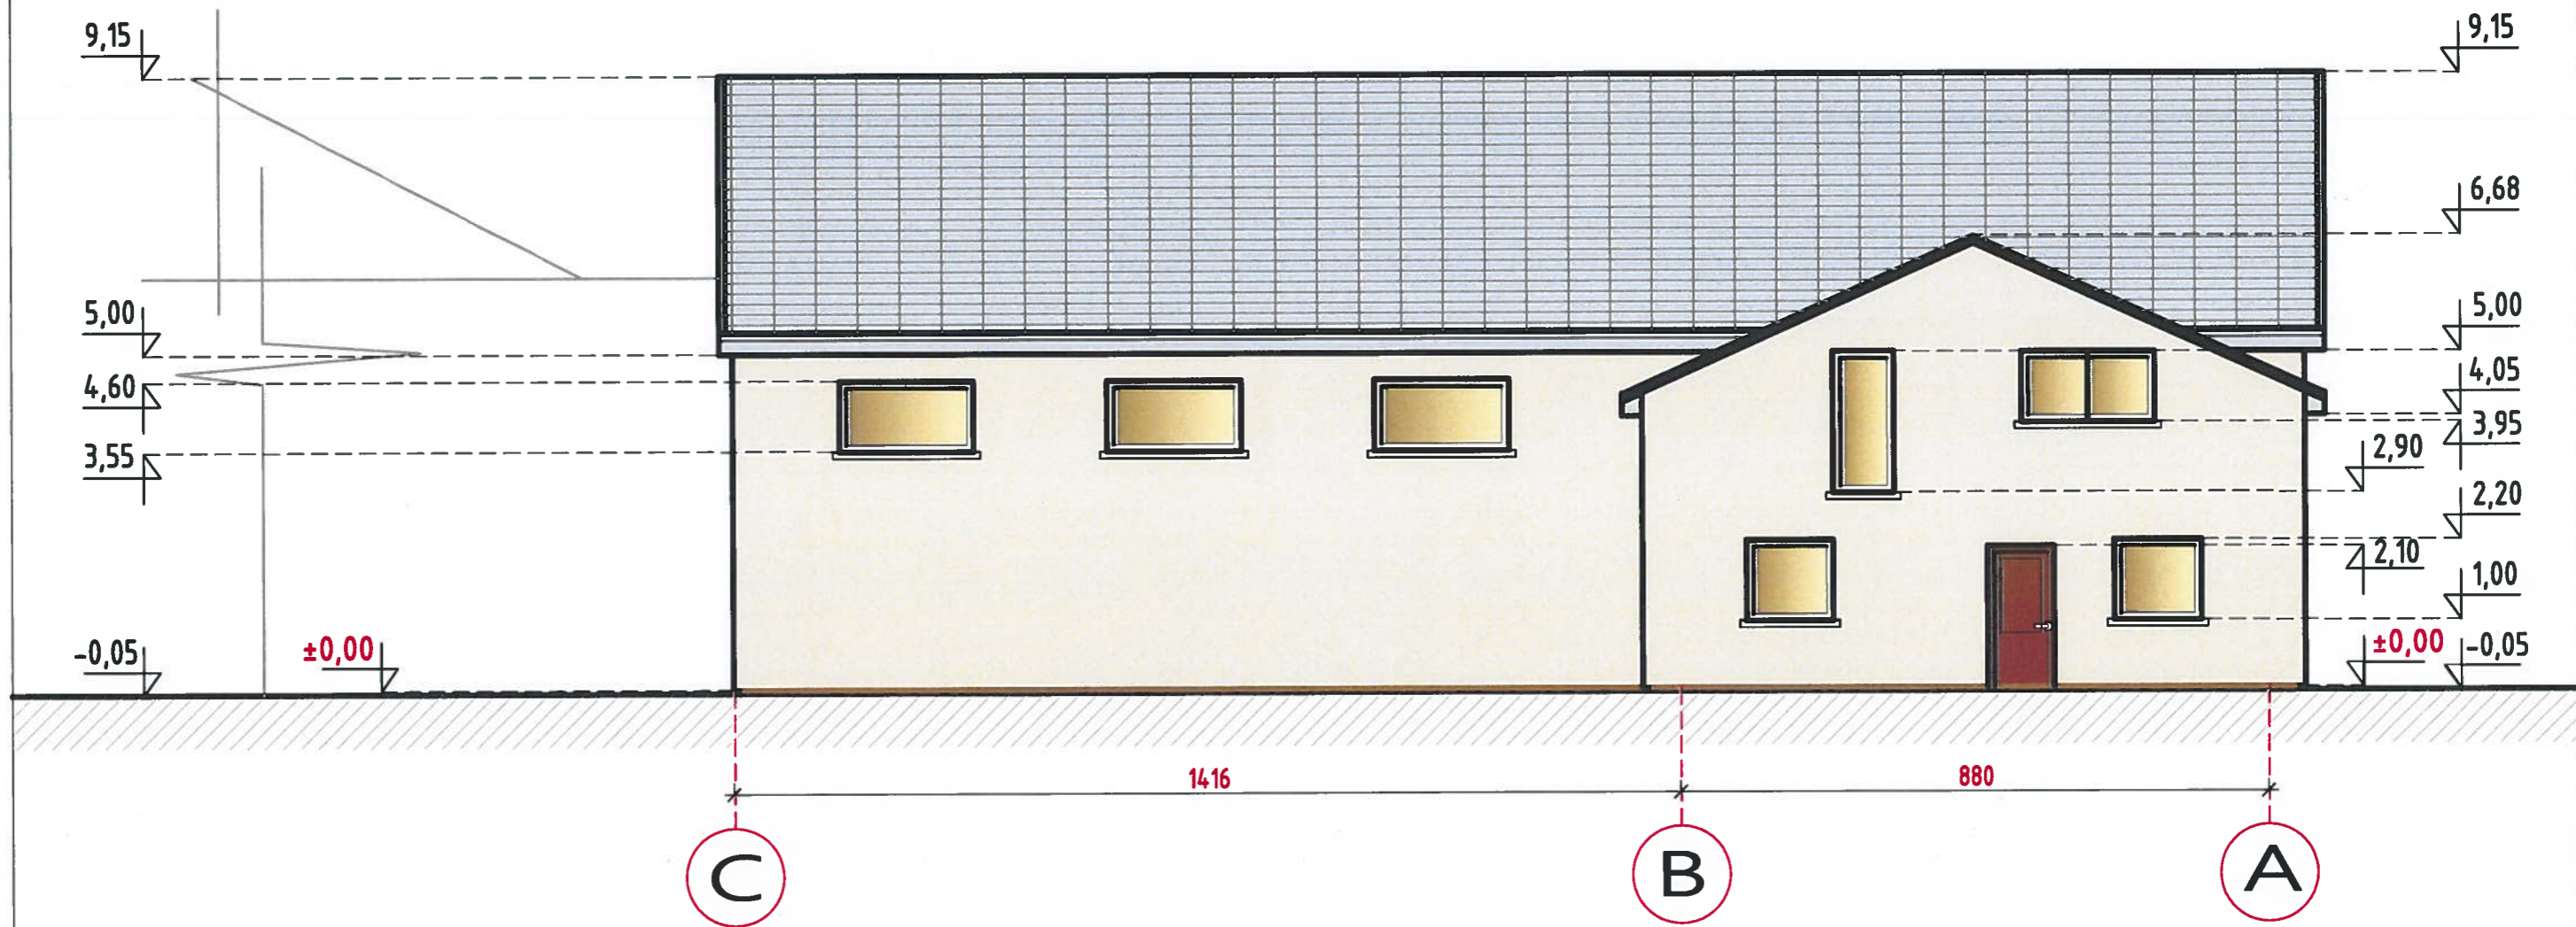


- 1 PAMATAI (apdaila dekoratyvinis tinkas, rudos spalvos)
- 2 SIENOS (dekoratyvinis tinkas, šviesiai smėlinės spalvos)
- 3 SIENOS (dekoratyvinės lentelės, rudos spalvos)
- 4 STOGO DANGA (beasbestinio šiferio lakštai, šviesiai pilkos spalvos)
- 5 VEJELENTĖS (cinkuoti profiliai, pilkos spalvos)
- 6 DURYS (PVC ir metalinio profilio, rudos spalvos)
- 7 VARTAI (pakeliami segmentiniai cinkuoto plieno konstrukcijos, rudos spalvos)
- 8 LANGAI (PVC baltos spalvos)

Atestato Nr.	PROJEKTUOTOJAS : D. GIMŽAUSKAS			Projekto pavadinimas : Fermos pastato rekonstravimo ir paskirties keitimo į paslaugų paskirties pastatą - automobilių remonto dirbuvės, Kretingos r. sav., Žalgirio sen., Kluonalių k., Metalų g. 6 projektas	
	IND. VEIKLOS VYKDYMO PAŽYMA NR. 697220 Architektūros veikla, kodas - 711100			Brėžinys : PIETINIS FASADAS M 1:100	
A 379	PV	J. Akelaitytė - <i>[Signature]</i>	2022	Laida	
A 379	Architektė	Švėgždienė		0	
MKU Nr. 001603	Architektas	D. Gimžauskas <i>[Signature]</i>	Dalis		Lapas
Etapas	Statytojas : A. G.		SA	PP	40
					32

# ŠIAURINIS FASADAS

M 1:100

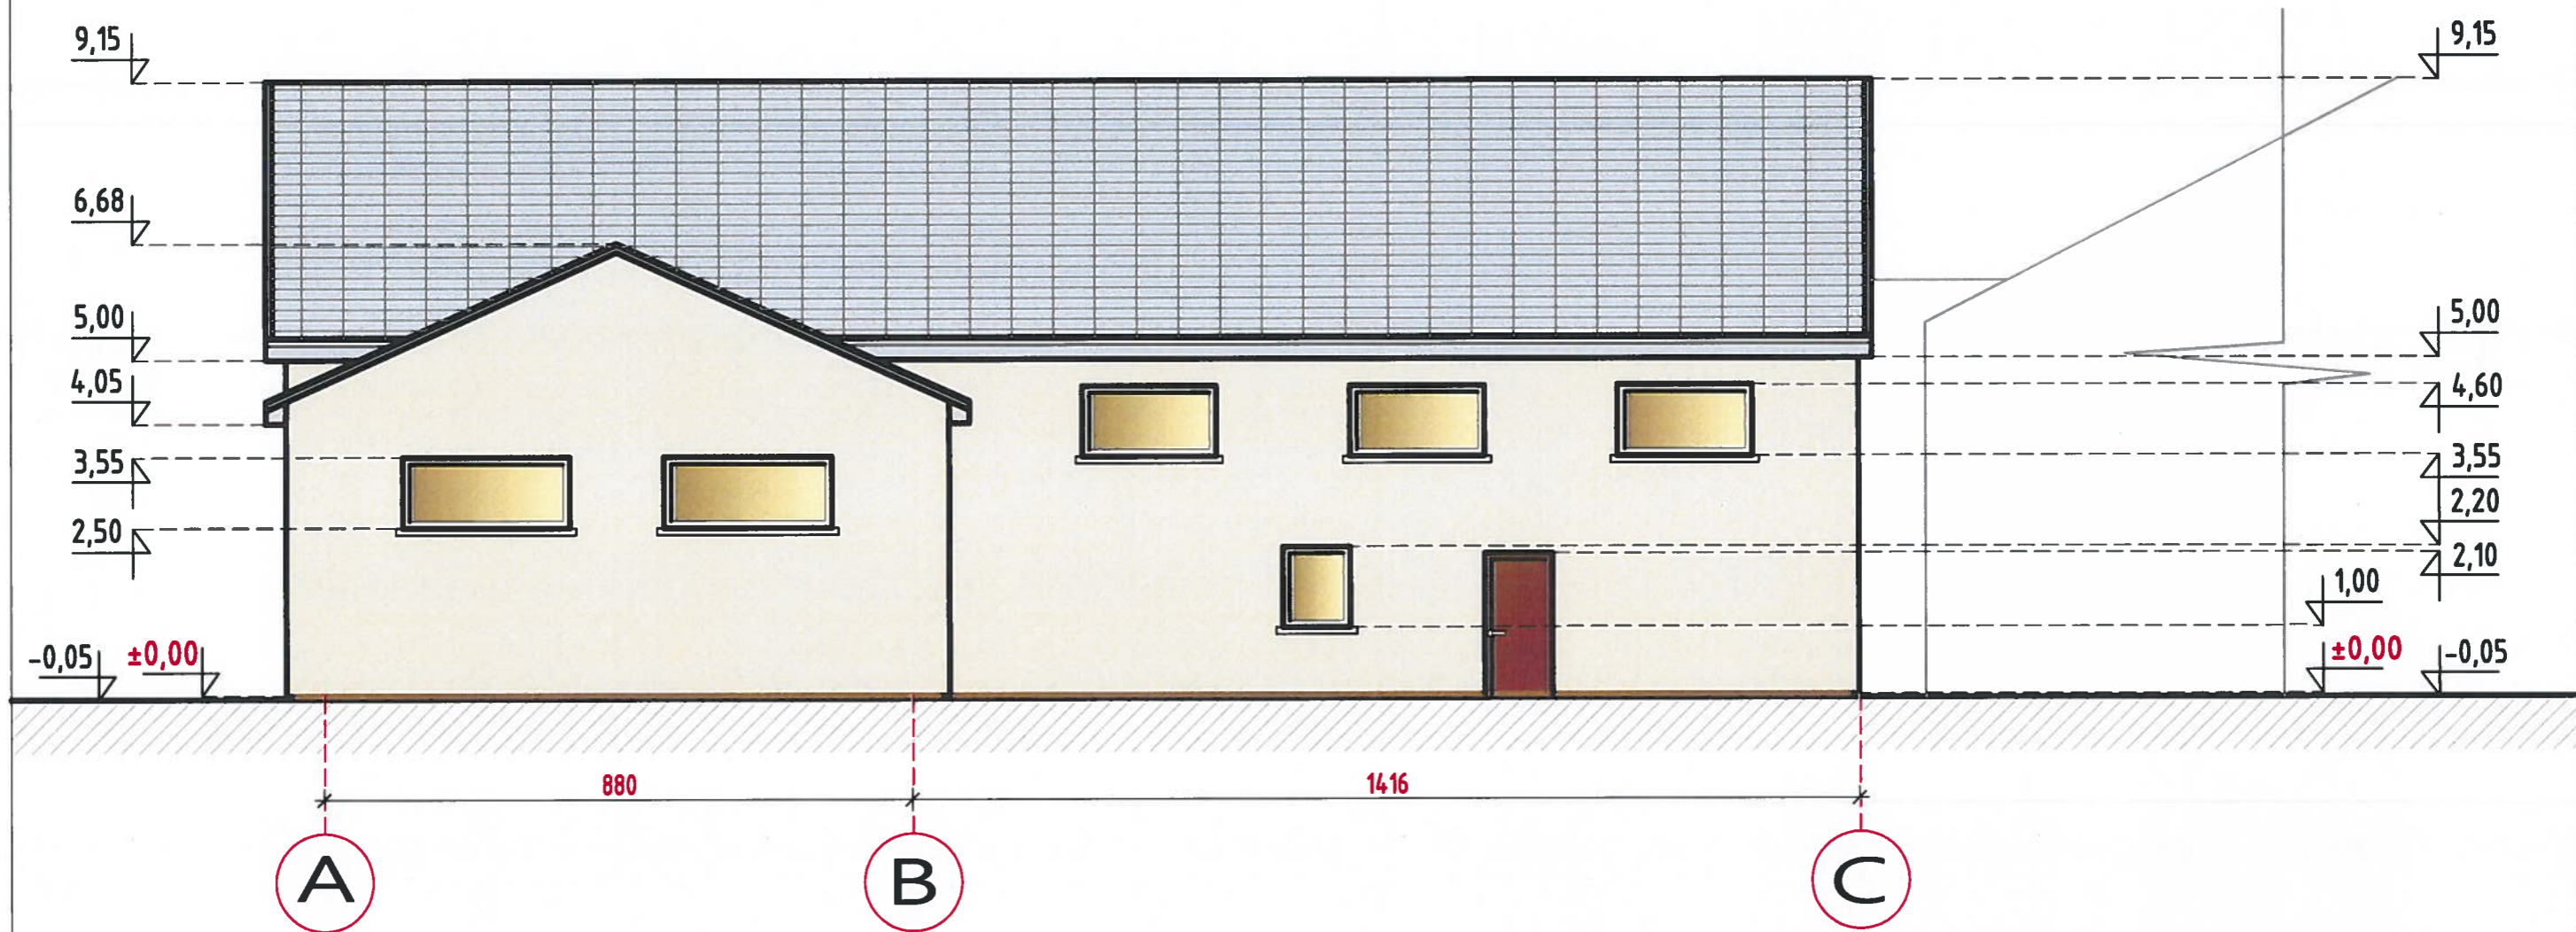


- 1 PAMATAI (apdaila dekoratyvinis tinkas, rudos spalvos)
- 2 SIENOS (dekoratyvinis tinkas, šviesiai smėlinės spalvos)
- 3 SIENOS (dekoratyvinės lentelės, rudos spalvos)
- 4 STOGO DANGA (beasbestinio šiferio lakštai, šviesiai pilkos spalvos)
- 5 VEJELENTĖS (cinkuoti profiliai, pilkos spalvos)
- 6 DURYS (PVC ir metalinio profilio, rudos spalvos)
- 7 VARTAI (pakeliami segmentiniai cinkuoto plieno konstrukcijos, rudos spalvos)
- 8 LANGAI (PVC baltos spalvos)

Atestato Nr.	PROJEKTUOTOJAS : D. GIMŽAUSKAS			Projekto pavadinimas : Fermos pastato rekonstravimo ir paskirties keitimo į paslaugų paskirties pastatą - automobilių remonto dirbtuvės, Kretingos r. sav., Žalgirio sen., Kluonalių k., Metalo g. 6 projektas	
	IND. VEIKLOS VYKDYMO PAŽYMA NR. 697220 Architektūros veikla, kodas - 711100			Brėžinys : ŠIAURINIS FASADAS M 1:100	
A 379	PV	J. Akelaitytė - <i>[Signature]</i>	2022	Laida	
A 379	Architektė	Švėgždienė		0	
MKU Nr. 001603	Architektas	D. Gimžauskas <i>[Signature]</i>	Dalis		Lapas
Etapas	Statytojas : A. G.		SA	PP	40
					33.


# VAKARINIS FASADAS

M 1:200

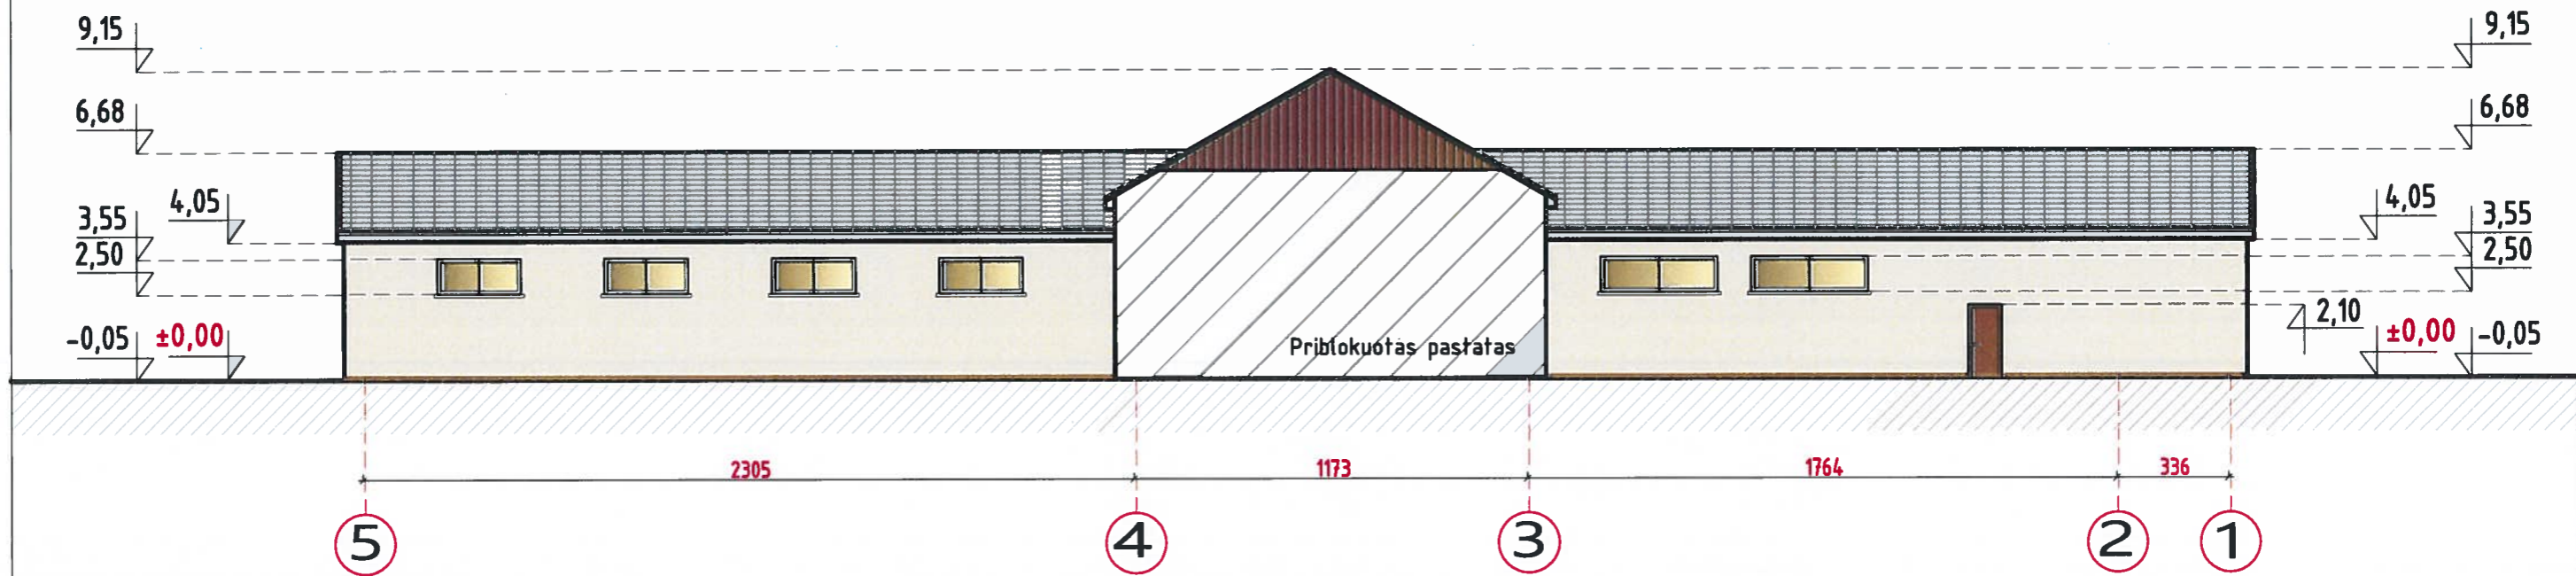

# RYTINIS FASADAS

M 1:200

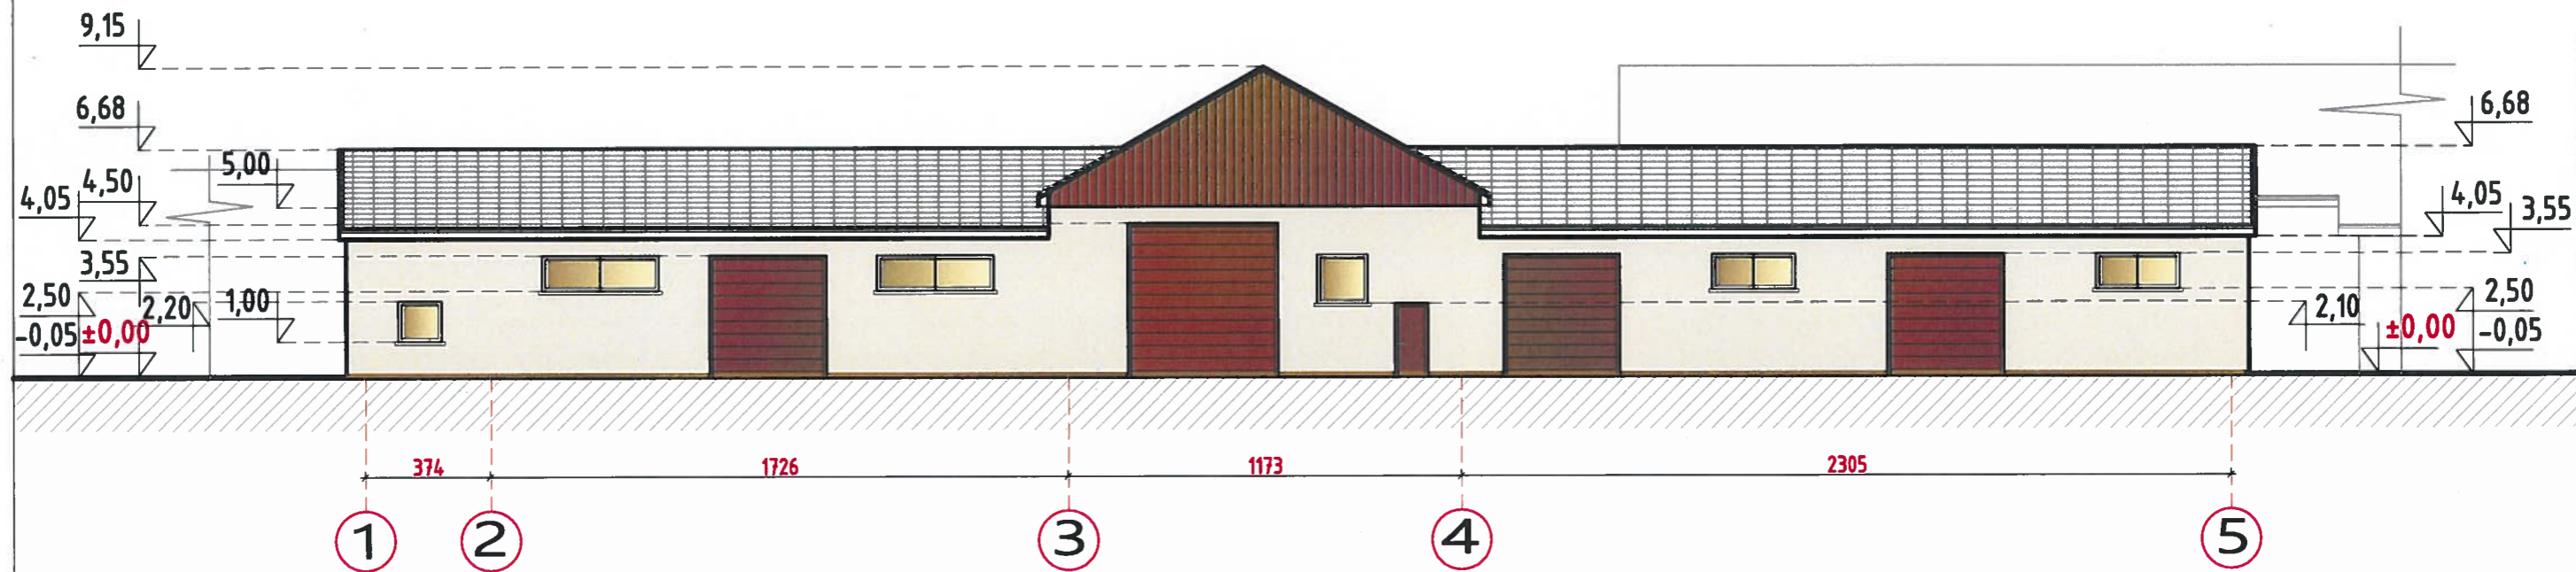


- 1 PAMATAI (apdaila dekoratyvinis tinkas, rudos spalvos)
- 2 SIENOS (dekoratyvinis tinkas, šviesiai smėlinės spalvos)
- 3 SIENOS (dekoratyvinės lentelės, rudos spalvos)
- 4 STOGO DANGA (beasbestinio šiferio lakštai, šviesiai pilkos spalvos)
- 5 VEJELENTĖS (cinkuoti profiliai, pilkos spalvos)
- 6 DURYS (PVC ir metalinio profilio, rudos spalvos)
- 7 VARTAI (pakeliami segmentiniai cinkuoto plieno konstrukcijos, rudos spalvos)
- 8 LANGAI (PVC baltos spalvos)

Atestato Nr.	PROJEKTUOTOJAS : D. GIMŽAUSKAS IND. VEIKLOS VYKDYMO PAŽYMA NR. 697220 Architektūros veikla, kodas - 711100		Projekto pavadinimas : Fermos pastato rekonstravimo ir paskirties keitimo į paslaugų paskirties pastatą - automobilių remonto dirbtuvės, Kretingos r. sav., Žalgirio sen., Kluonalių k., Metalo g. 6 projektas			
A 379	PV	J. Akelaitytė - <i>[Signature]</i>	2022	Brėžinys : VAKARINIS FASADAS M 1:200 RYTINIS FASADAS M 1:200		Laida
A 379	Architektė	Švėgždienė				0
MKU Nr. 001603	Architektas	D. Gimžauskas - <i>[Signature]</i>				
Etapas	Statytojas : A. G.		Dalis	Stadija	Projekto Nr.	Lapas
			SA	PP	40	34.



Atestato Nr.	<b>PROJEKTUOTOJAS : D. GIMŽAUSKAS</b> IND. VEIKLOS VYKDYMO PAŽYMA NR. 697220 Architektūros veikla, kodas - 711100			<b>Projekto pavadinimas :</b> Fermos pastato rekonstravimo ir paskirties keitimo į paslaugų paskirties pastatą - automobilių remonto dirbtuvės, Kretingos r. sav., Žalgirio sen., Kluonalių k., Metalo g. 6 projektas				
A 379	PV	J. Akelaitytė - <i>[Signature]</i>	2022	<b>Brėžinys :</b> 3D VIZUALIZACIJA SU GRETIMA APLINKA			Laida	
A 379	Architektė	Švėgždienė					0	
MKU Nr. 001603	Architektas	D. Gimžauskas <i>[Signature]</i>						
Etapas	<b>Statytojas :</b> A. G.			Dalis	Stadija	Projekto Nr.	Lapas	Lapų
				SA	PP	40	35	

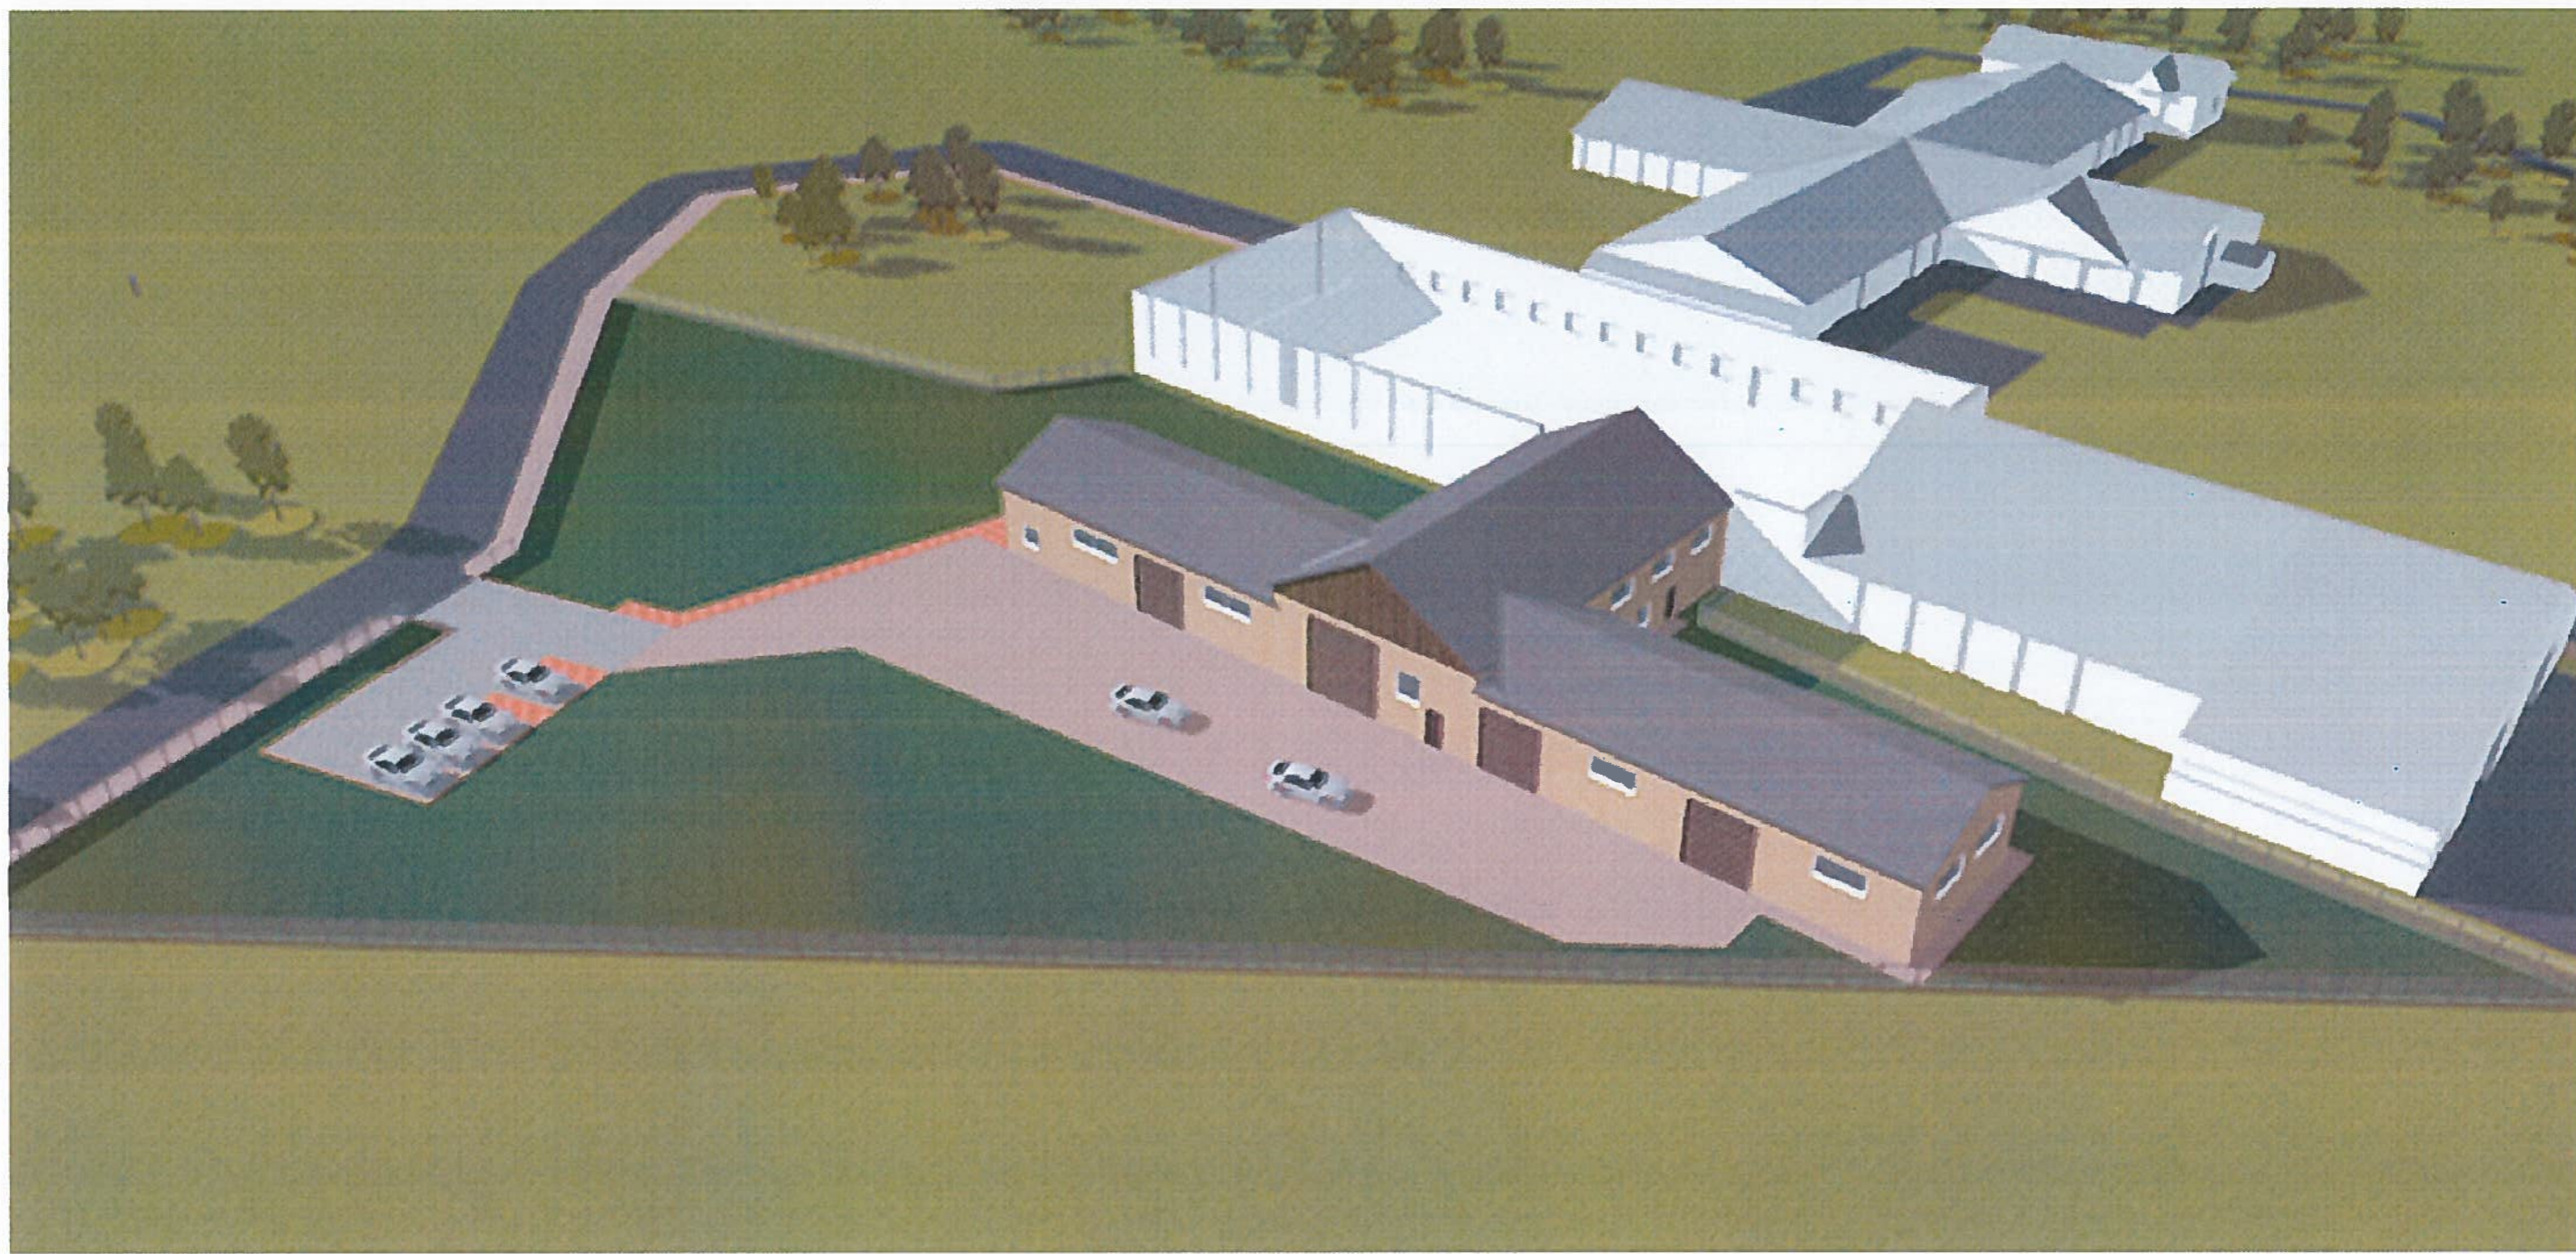

Atestato Nr.	<b>PROJEKTUOTOJAS : D. GIMŽAUSKAS</b> IND. VEIKLOS VYKDYMO PAŽYMA NR. 697220 Architektūros veikla, kodas - 711100			Projekto pavadinimas : Fermos pastato rekonstravimo ir paskirties keitimo į paslaugų paskirties pastatą - automobilių remonto dirbtuvės, Kretingos r. sav., Žalgirio sen., Kluonalių k., Metalo g. 6 projektas			
A 379	PV	J. Akelaiytė - <i>[Signature]</i>	2022	Brėžinys : 3D VIZUALIZACIJA SU GRETIMA APLINKA			Laida
A 379	Architektė	Švėgždienė					0
MKU Nr. 001603	Architektas	D. Gimžauskas - <i>[Signature]</i>		Dalis	Stadija	Projekto Nr.	Lapas
Etapas	Statytojas : A. G.			SA	PP	40	36.