


SITUACIJOS SCHEMA




Aikštelės vieta

PUSIAU POŽEMINIŲ KONTEINERIŲ AIKŠTELĖ M1:50

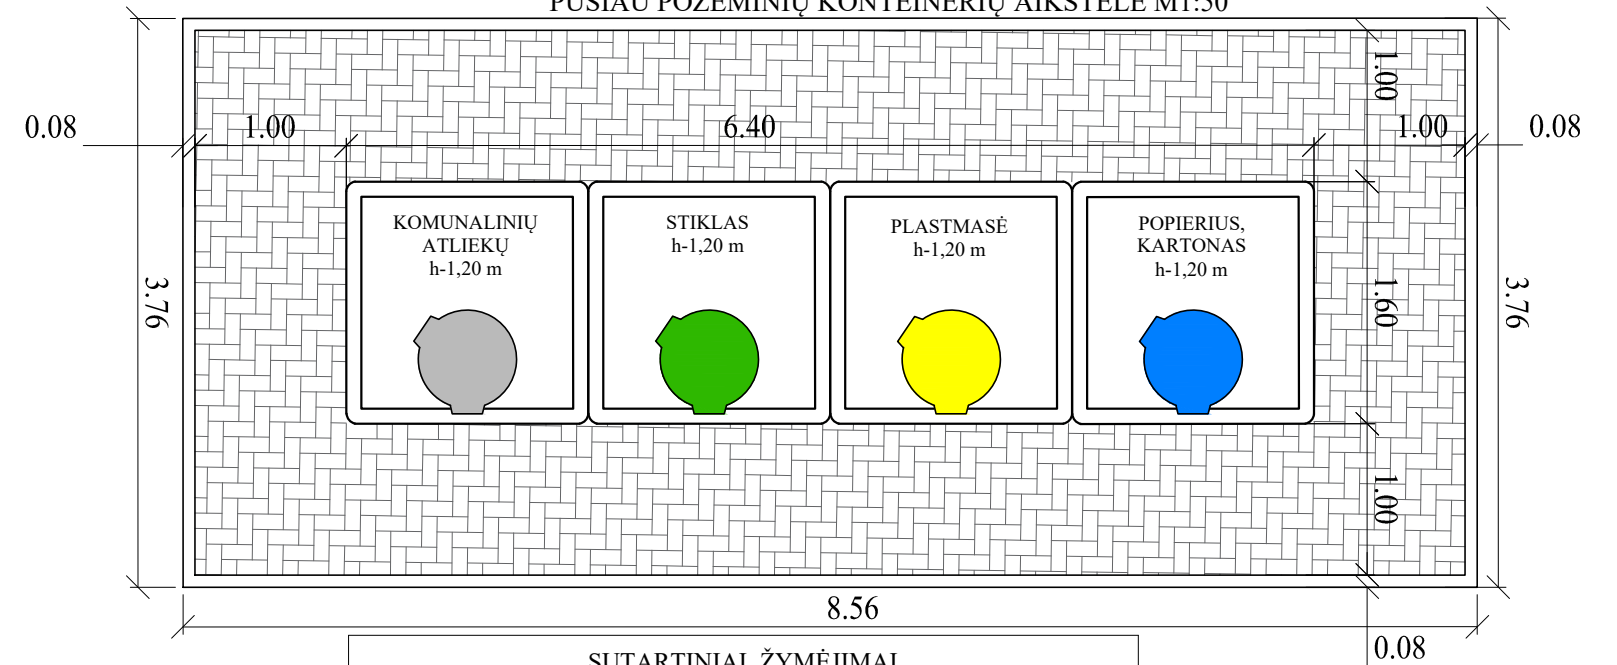

PUSIAU POŽEMINIŲ KONTEINERIŲ AIKŠTELĖS ĮRENGIMO SCHEMA M1:250

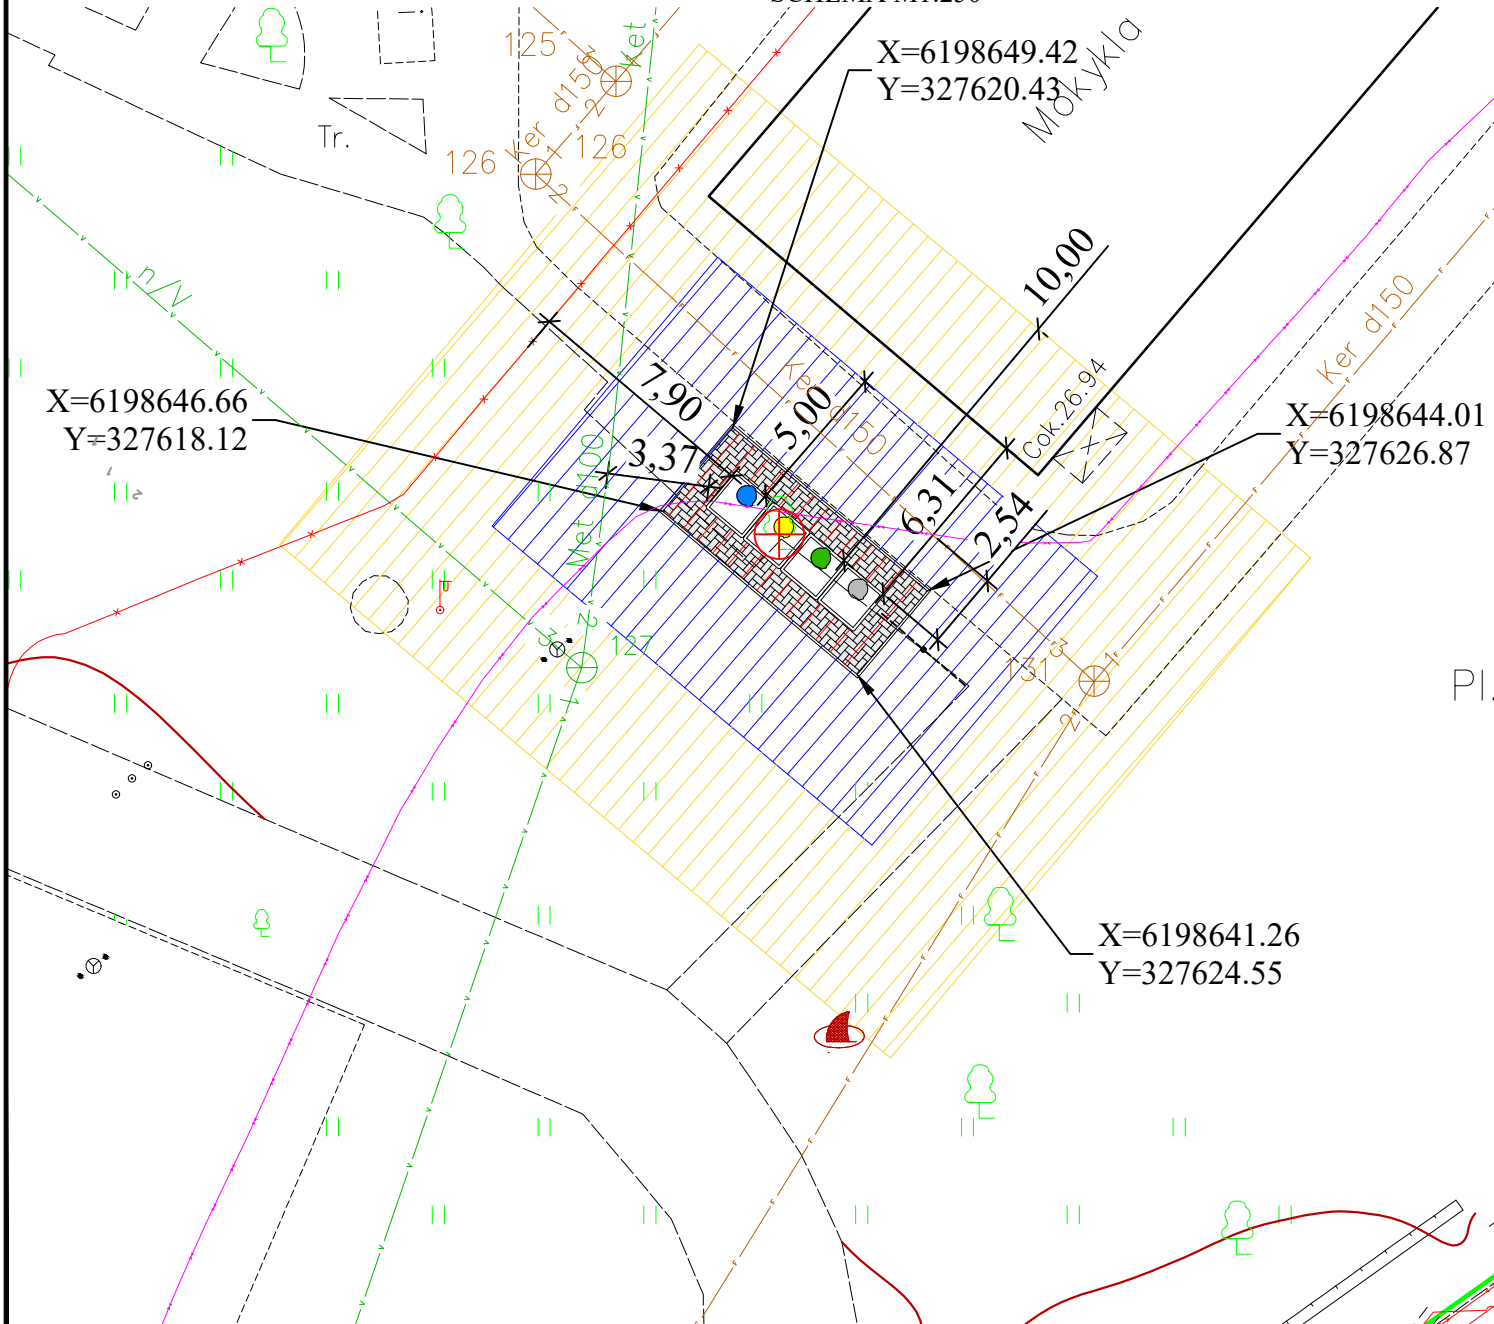

SUTARTINIAI ŽYMĖJIMAI

	Sklypų ribos
	Projektuojama betoninių trinkelų danga h-0,08 m
	Projektuojami vejos bortai GB 100.20.8
	Komunalinių atliekų surinkimo konteineris 5 m <sup>3</sup>
	Stiklo surinkimo konteineris 3 m <sup>3</sup>
	Plastmasės surinkimo konteineris 5 m <sup>3</sup>
	Popieriaus surinkimo konteineris 5 m <sup>3</sup>
	1 m priėjimo zona
	5 m aptarnaujančio transporto pasiekiamumo zona
	10 m zona iki pastatų langų ir durų
	Esama buitinių nuotekų kanalizacijos linija
	Kertami medžiai

PASTABOS:

- Atstumai ir altitudės brėžinyje nurodyti metrais.
- Konteinerio aukštis h-1,2 m matuojamas nuo aikštelės paviršiaus iki konteinerio dangčio viršaus.
- Konteinerių aikštelė patenka į kultūros vertybių registro ribas:
  - Kretingos bernardinų vienuolyno ir Viešpaties Apreiškimo Švč. Mergelei Marijai bažnyčios statinių kompleksą (unikalus objekto kodas 1429);
  - Kretingos senojo miesto vietą (unikalus objekto kodas 12310);
  - Kretingos miesto istorinę dalį (unikalus objekto kodas 17091).

0	2022	Statybą leidžiančiam dokumentui ir statybai	
LAIDA	DATA	LAIDOS STATUSAS, KEITIMO PRIEŽASTIS (JEI TAIKOMA)	
KVAL. PATV. DOK. NR.	25760	S PV	V. Dūdienė
		Inž.	I. Donauskienė
STATYTOJAS IR (ARBA) UŽSAKOVAS		STATINIO PROJEKTO PAVADINIMAS	
UAB "Klaipėdos regiono atliekų tvarkymo centras"		Pusiau požeminės konteinerių aikštelės, J. Pabrėžos g. 4, Kretingoje, supaprastintas statybos projektas	
STATYTOJAS IR (ARBA) UŽSAKOVAS		STATINIO NUMERIS IR PAVADINIMAS	
UAB "Klaipėdos regiono atliekų tvarkymo centras"		INŽINERINIAI STATINIAI	
STATYTOJAS IR (ARBA) UŽSAKOVAS		BRĖŽINIO PAVADINIMAS	
UAB "Klaipėdos regiono atliekų tvarkymo centras"		Buitinių atliekų konteinerių aikštelės schema	
STATYTOJAS IR (ARBA) UŽSAKOVAS		DOKUMENTO ŽYMUO	
UAB "Klaipėdos regiono atliekų tvarkymo centras"		R.PR22/03.01-PP-B01	
STATYTOJAS IR (ARBA) UŽSAKOVAS		LAPAS	LAPŲ
UAB "Klaipėdos regiono atliekų tvarkymo centras"		1	1