


PIRMO AUKŠTO PLANAS 1:100

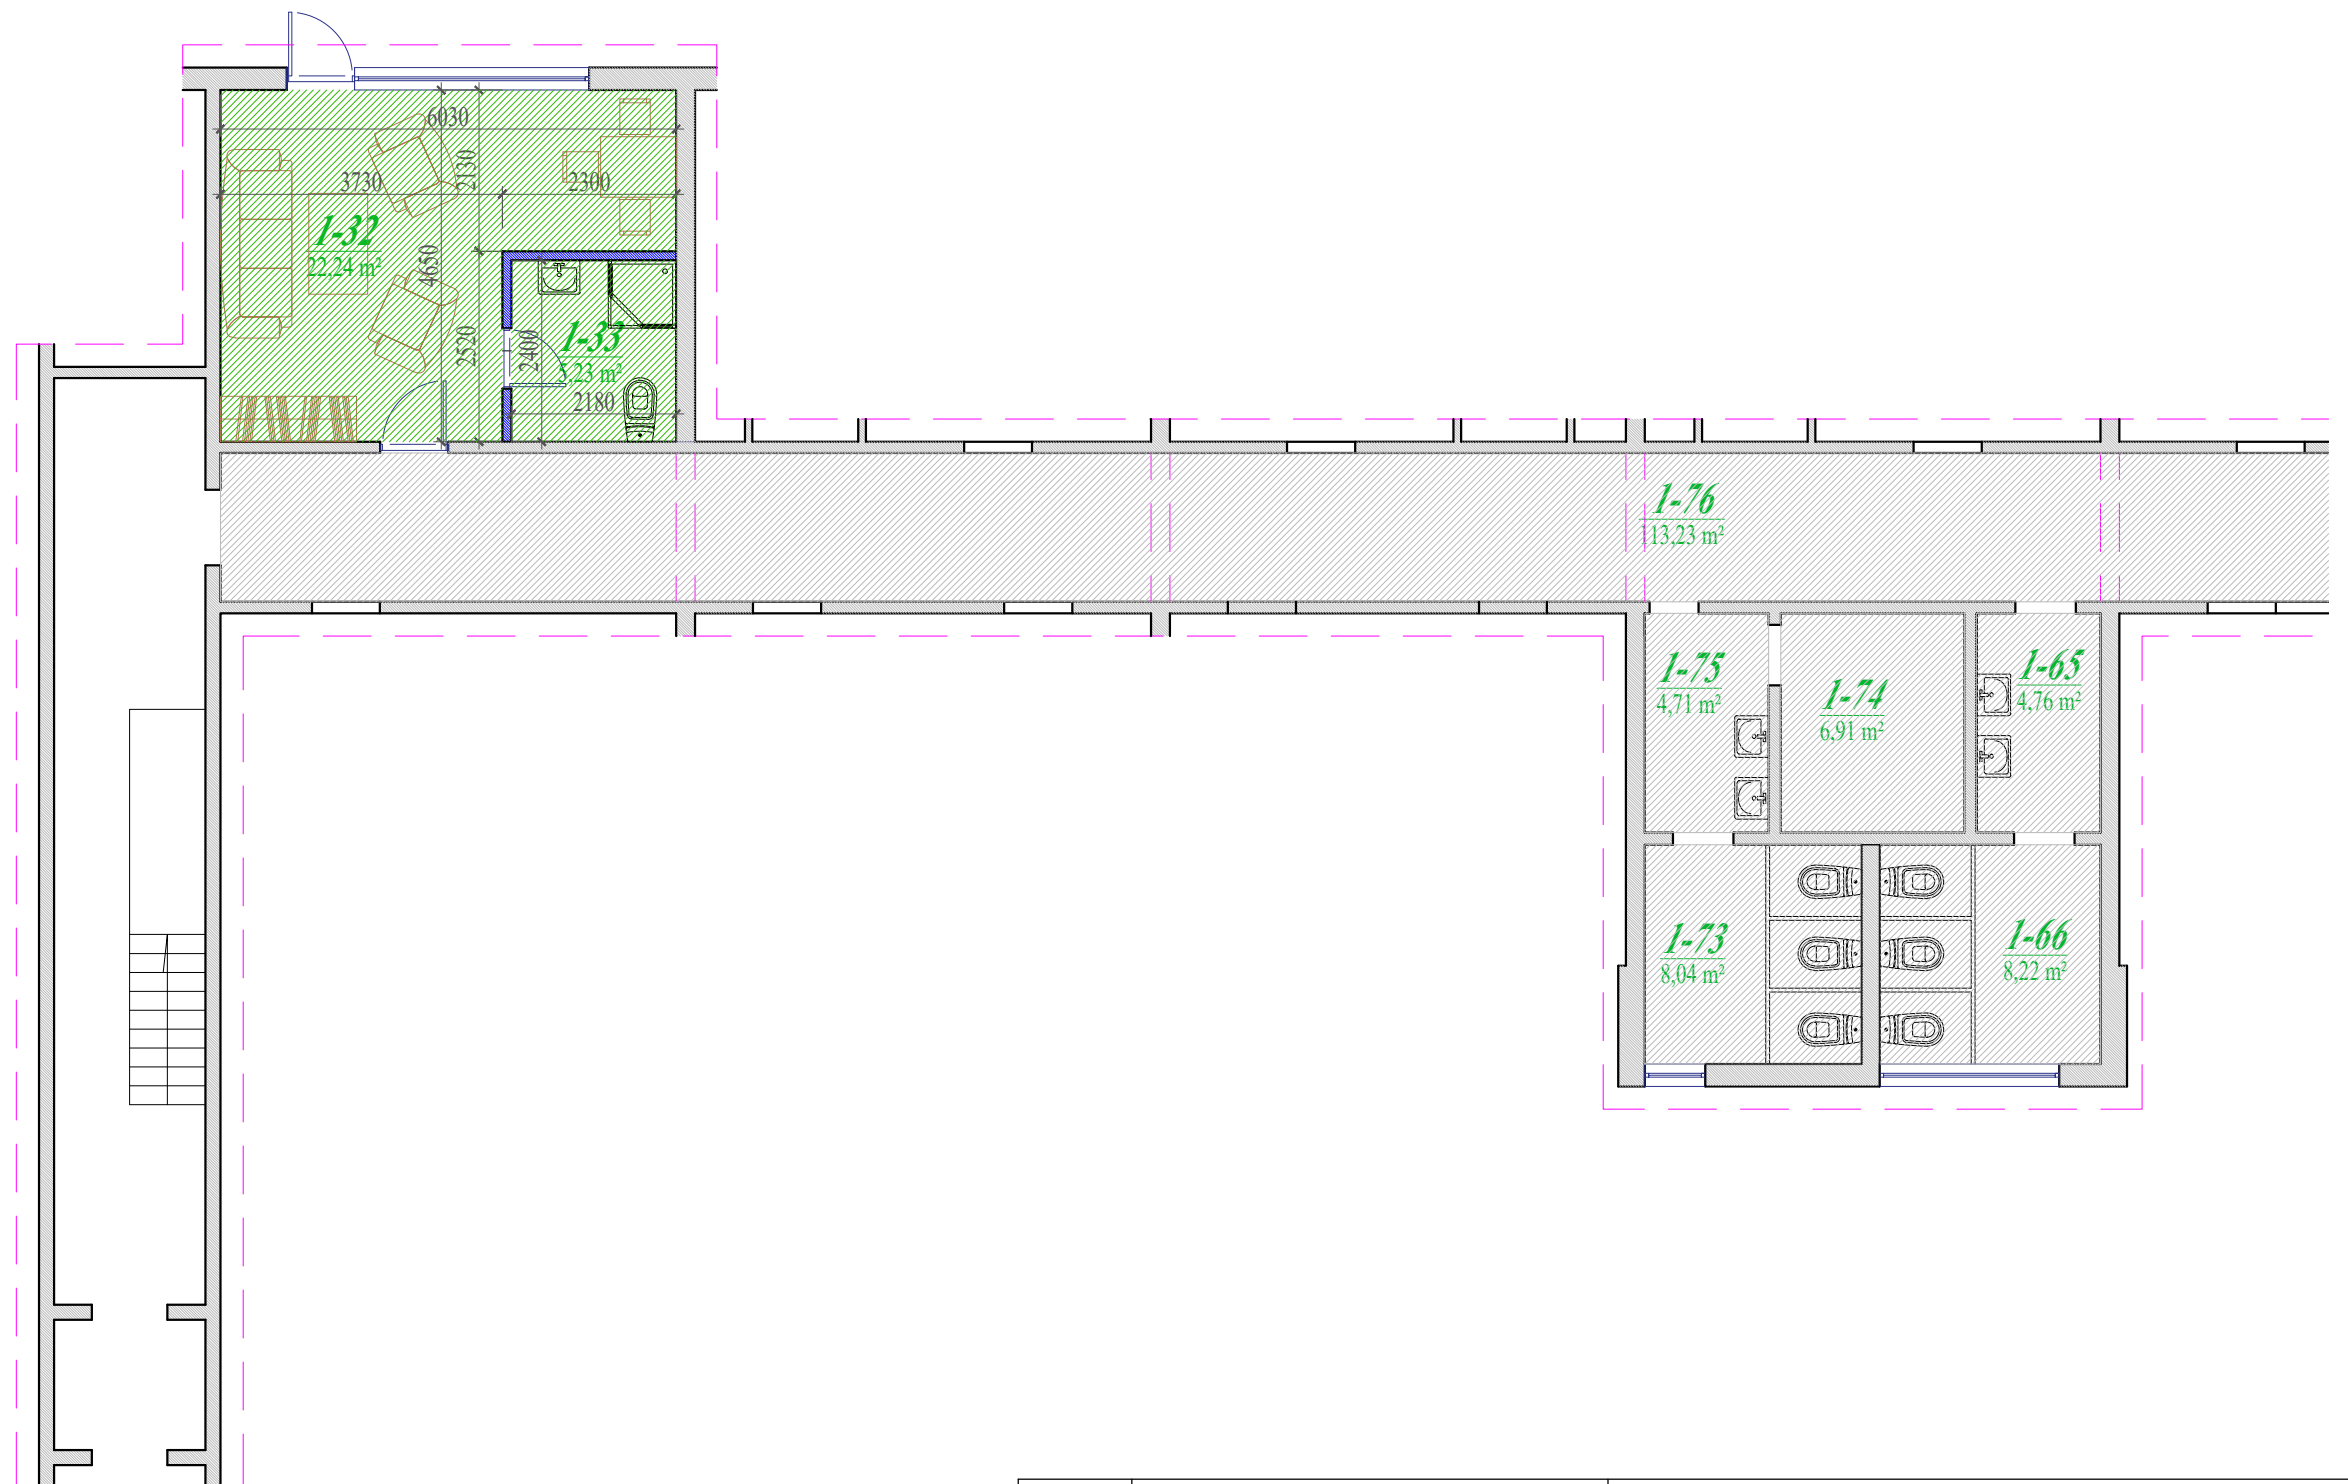

|                          |   |             |               |                     |   |   |          |       |      |
|--------------------------|---|-------------|---------------|---------------------|---|---|----------|-------|------|
| Atestato/<br>diplomo Nr. | Projektavimas: <b>KARTOGRAFINIAI PROJEKTAI</b><br>Bokšų g. 18 / Gegužės g. 1, Klaipėda<br>Įm. k.: 300975770<br>Tel/Fax 8 46 493322<br>Mob. 8 647 17411<br>klaipeda@kartografiniaiprojektai.lt |             |               |                     | Projektas: Administracinės paskirties patalpų (unikalus Nr. 4400-0521-6186:2085) Kretingos r. sav., Vydmantų sen., Vydmantų k., Mokyklos g. 2, paskirties keitimo į gyvenamosios paskirties patalpas, atliekant paprastąjį remontą, projektas |   |          |       |      |
|                          | A 409   | Direktorius | E. Petrauskas | 2024.06.            | Brėžinys:   |   | Mastelis | Laida |      |
| 38402                    | PV, Arch.   | R. Laužikas | 2024.06.      | Projektavo          |   | PIRMO AUKŠTO PLANAS (po paskirties keitimo) |          | 1:100 | 0    |
|                          |   | A. Alutienė | 2024.06.      |                     |   | Žymuo:                                      |          | Lapas | Lapų |
| LT                       | Statytojas: B. Š.   |             |               | KP-24/14-TP-SA.B-03 |   | 1   | 1        |       |      |