


PIRMAS AUKŠTAS

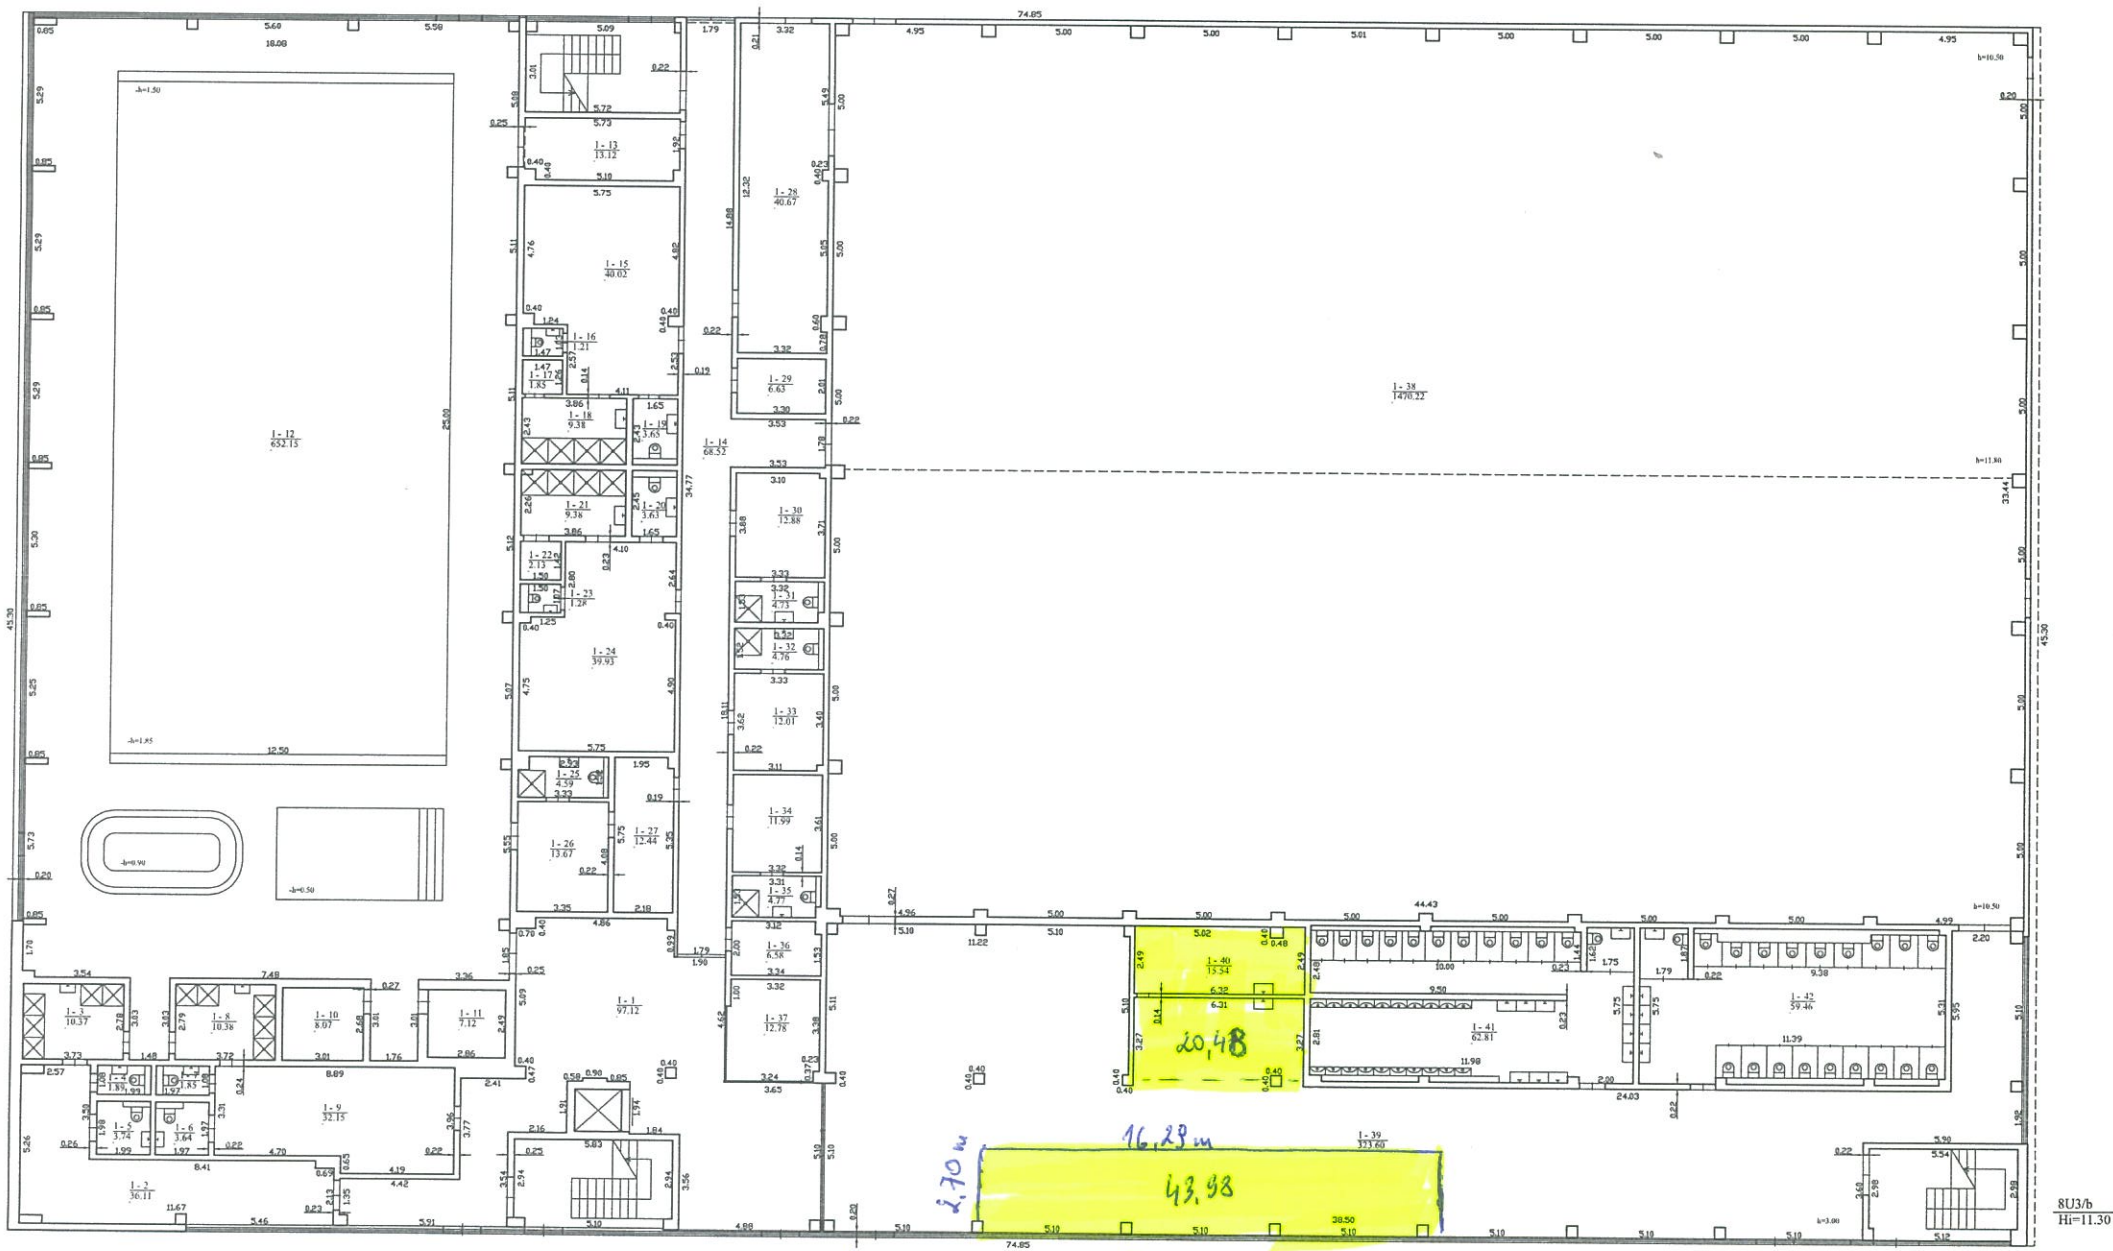

2.70 m
16.23 m
43.98
kaminis patalpos n virs 80 m²

UAB "Baltarus", Iešai: 10171350, adresas: Klipkštė t. sav., Šešos aštuonėn. Baltičio k. Alkėnų g. 21-41, pats salėms: (+370) 620 400 800, (+370) 620 400 800			
Matavimas / Kvalifikacijos patvirtinimo Nr.	Paviršius	Vardas ir pavardė	
2024.02.13/27	Dirkštus	LAURAS AŠMONIŠIUS	
Adresas: Kariškovų t. sav. Kvėpelių m. Sėnėnų g. 23A			
Patalpa žymėjimo planas	2023.02.07		
Keičiantis duomenis reikštinos datos	2023.02.07		
Plano parengimo data	2023.02.07		
Manufaktūra	1:100		



1152465272