


Situacijos planas / Situation plan M1:20000

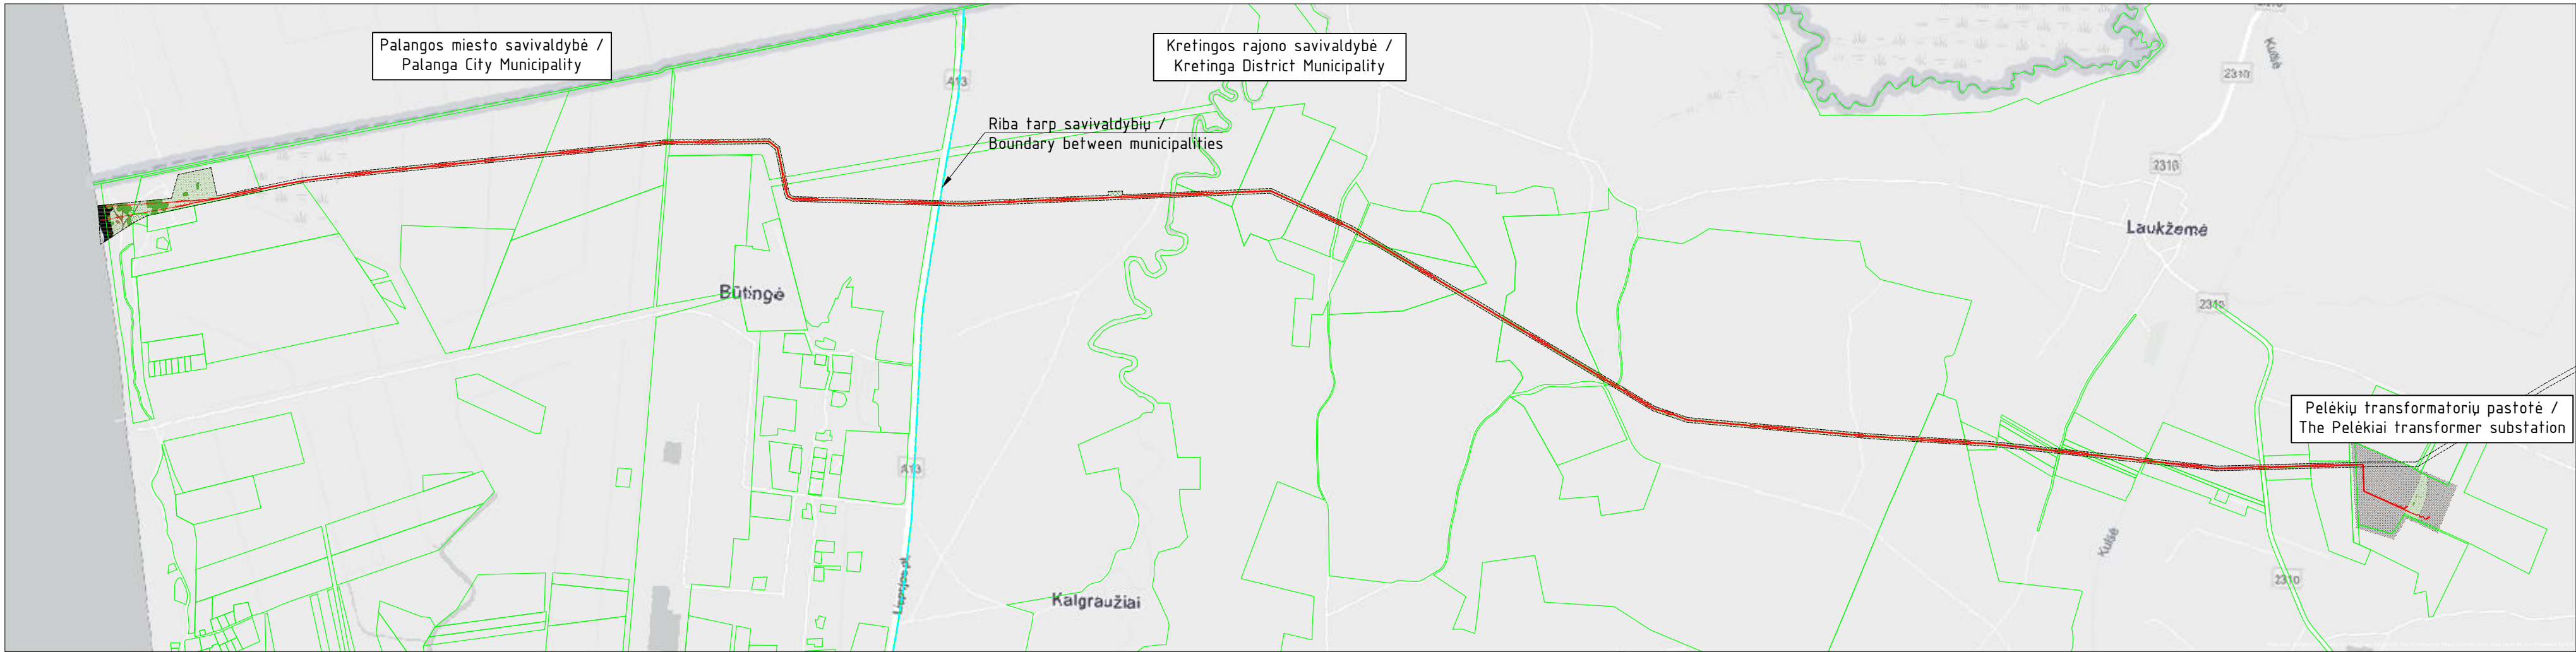

Sutartiniai žymėjimai / Legend

—	Sklypų ribos / Plot boundaries
---	Savivaldybių riba / Municipal boundary
---	Kabelių linijų servitutas / Cable lines easement
—E7—	Projektuojami 220 kV kabeliai / Planned 220 kV cables

0	2026-09	Statybos leidimui / For a building permit	
Laida / Revision	Išleidimo data / Issue date	Laidos statusas. Keitimo priežastis (jei taikoma) / Revision Status. Reason for changes (if applicable)	
Atestato Nr. / Certificate No.	EPI ENERGETIKOS PROJEKTAVIMO INSTITUTAS	Inžinerinių tinklų (elektros tinklų) 220 kV elektros kabelių linijų Kretingos r. sav. naujos statybos projektas / New construction project of engineering networks (electrical networks) 220 kV electric cable lines in Kretinga district municipality	
		220 kV elektros kabelių linijos / 220 kV electric cable lines	
		Situacijos planas / Situation plan M1:20000	
LT / EN	UAB „Offshore wind farm 1”		2026/03-06-PP-SP.B-01
		Lapas / Page	Lapu / Pages
		1	1