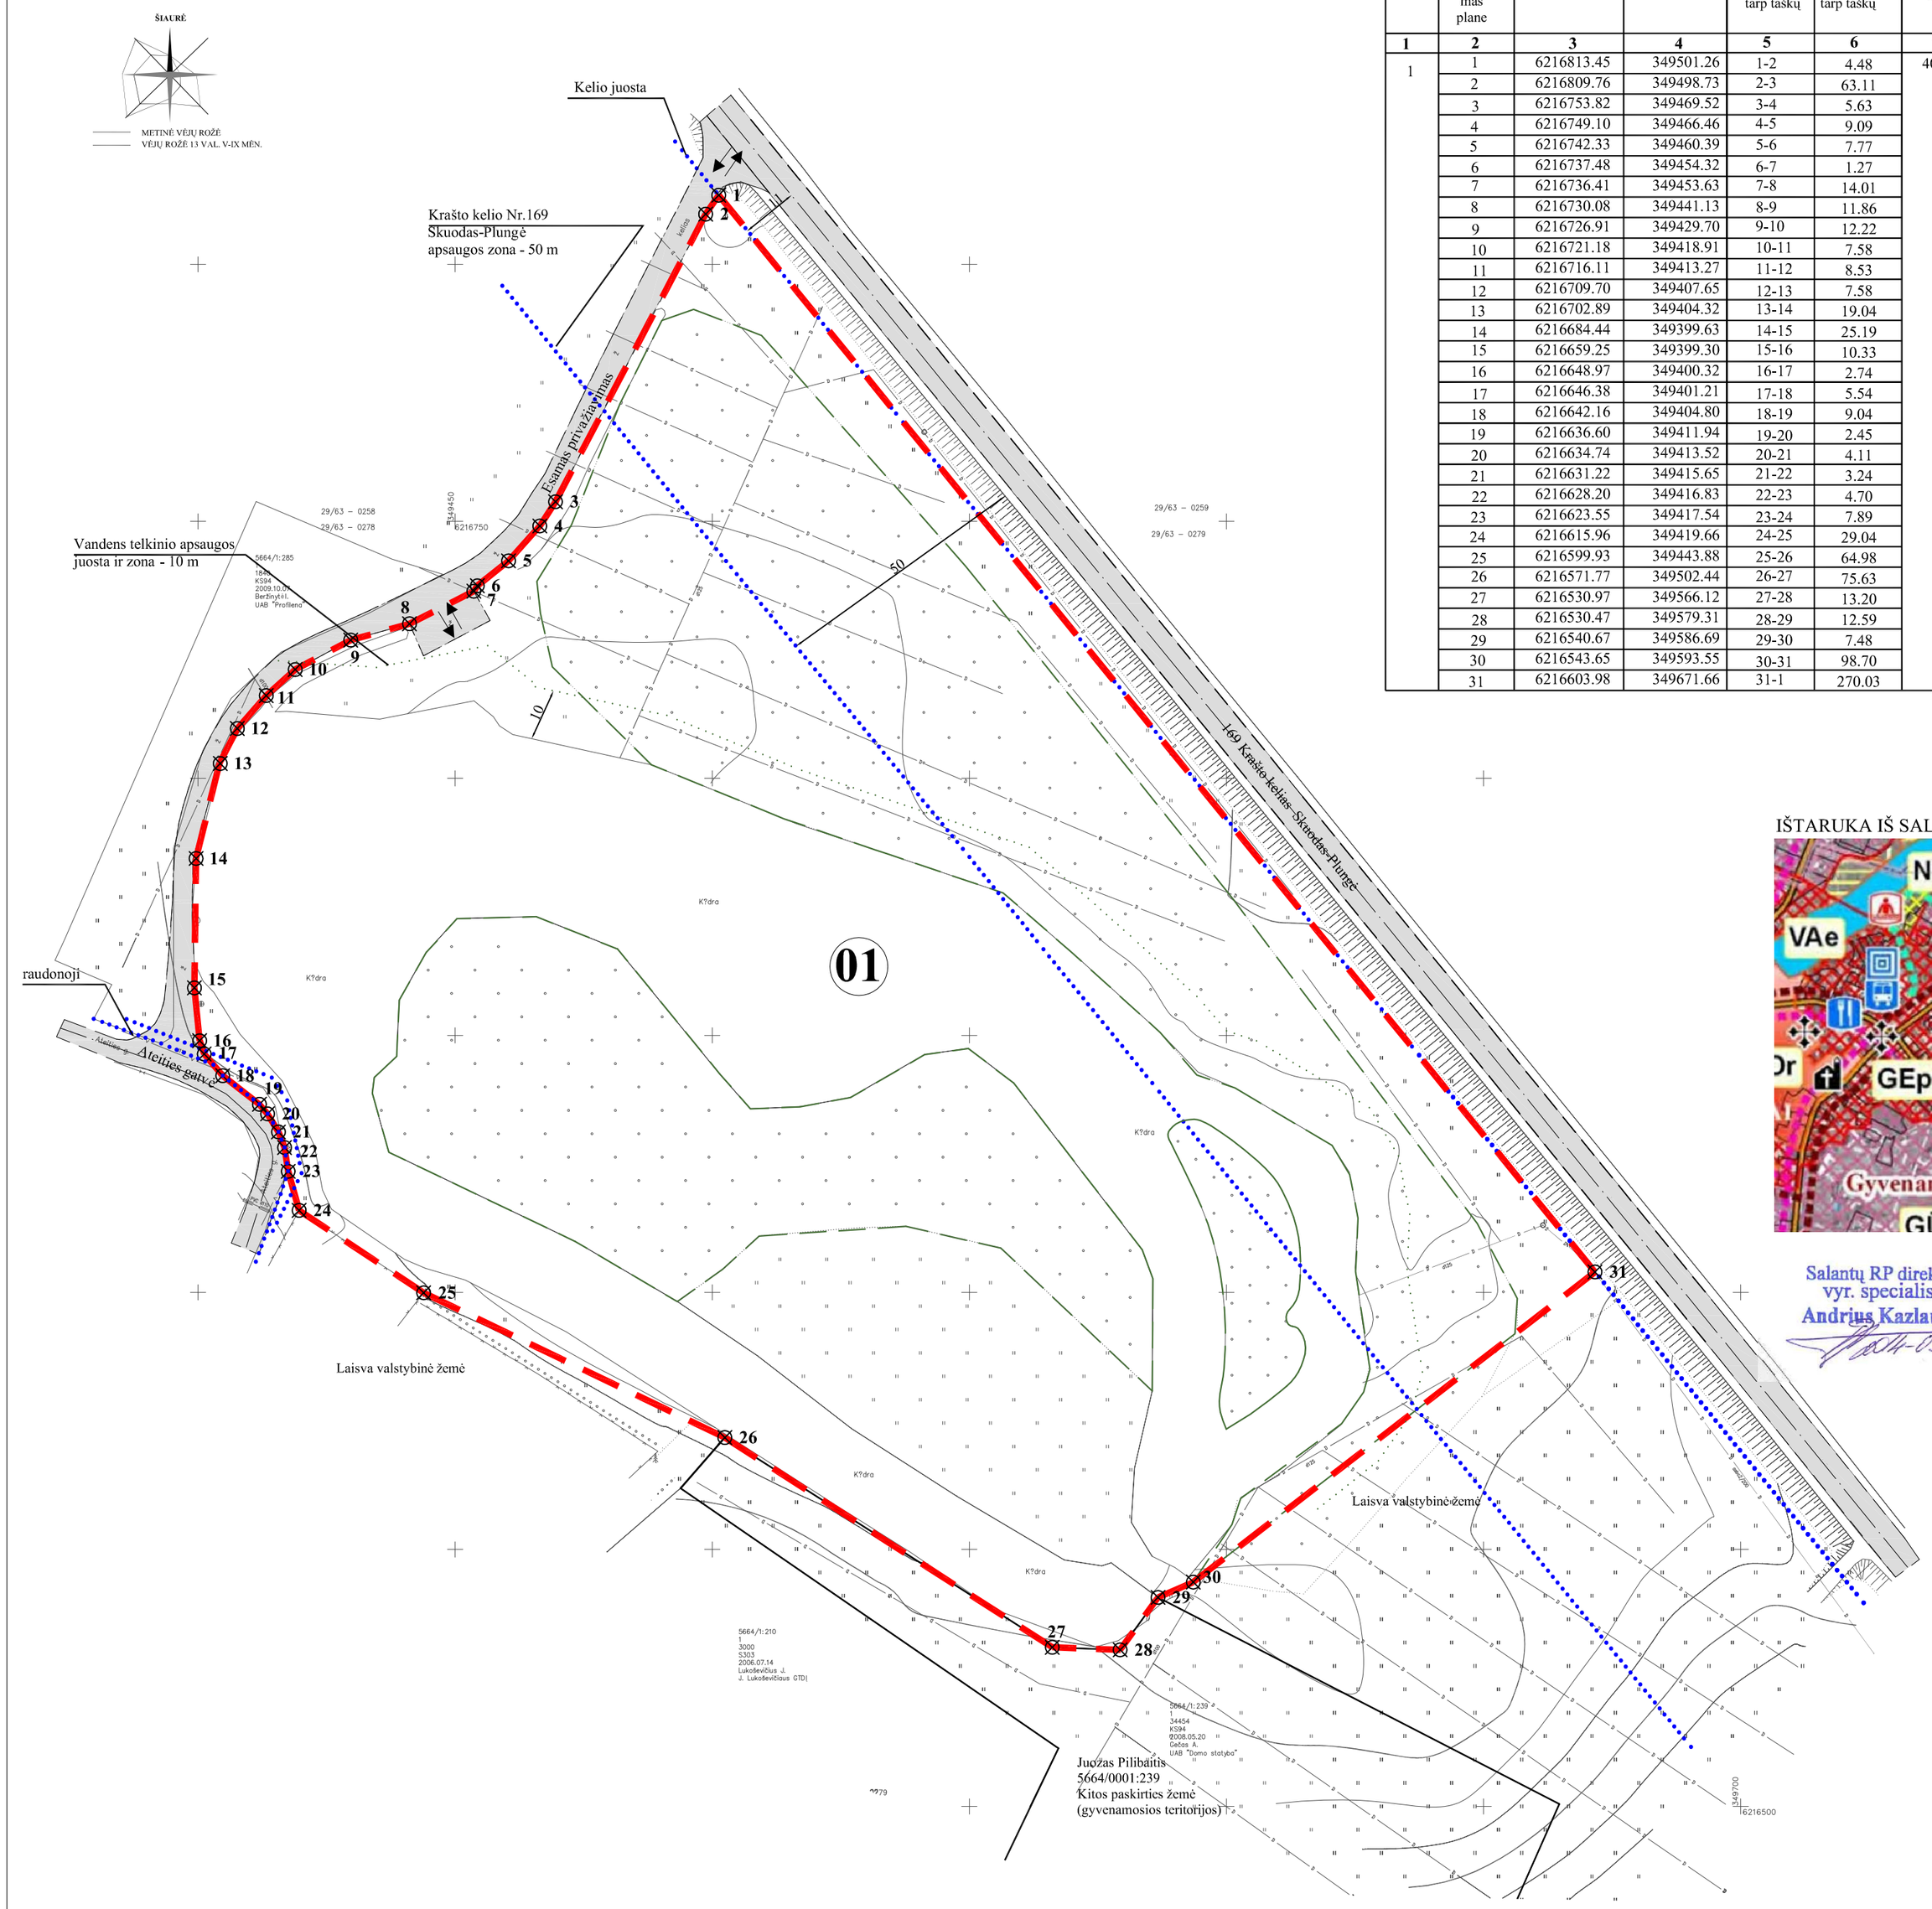

ŽEMĖS SKLYPO PLANO, PRILYGINAMO DETALIOJO TERITORIJŲ PLANAVIMO DOKUMENTUI, LENTELĖ

Sklypo (jo dalies) Nr.	Sklypo (jo dalies) kampų pažymėjimas plane	Sklypo (jo dalies) kampų koordinatės		Sklypo ribų kraštinių lentelė		Sklypo (jo dalies) plotas, m²	Žemės sklypo naudojimo paskirties, naudojimo būdas ir pobūdis	Statinių aukštis, m	Užstatymo tankumas	Užstatymo intensyvumas	Duomenys apie žemės naudojimo apribojimus		Žemės sklypo duomenys		
		X	Y	Sklypo ribų kraštinė tarp taškų	Sklypo ribų kraštinės ilgis tarp taškų						Specialiosios žemės naudojimo sąlygos	Servitutai	Formuojamo sklypo adresas		Suformuoto žemės sklypo naudotojai
													Savivaldybė	Gatvė, namo Nr.	
1	2	3	4	5	6	7	8	9	10	11	12	13	14	15	16
1	1	6216813.45	349501.26	1-2	4.48	40062	1. Žemės sklypų naudojimo paskirtis - kitos paskirties žemė; 2. Žemės sklypo naudojimo būdas - atskirųjų želdynų teritorijos; 3. Žemės sklypų naudojimo pobūdis - žekreacinės paskirties želdynai;	-	-	-	1.XXI. ˇemės sklypai, kuriuose įrengtos valstybei priklausančios melioracijos sistemos bei įrenginiai - 13540 m². 2. II. Kelių apsaugos zonos- 11407 m²; 3. XXXIV. Nacionaliniai ir regioniniai parkai - 40062 m²; 4. XLIX. Vandentiekio, lietaus ir fekalinės kanalizacijos tinklų ir įrenginių apsaugos zonos - 110 m²; XXVII. Saugotini ¸eldiniai (med¸iai ir krūmai), augantys ne mi¸kų ūkio paskirties ¸emėje - 17521 m²; XXIX. Pavir¸inio vandens telkinių apsaugos zonos ir pakrantės apsaugos juostos - 3202 m². XXIX. Vandens telkiniai - 14217 m².	Nenustatomi	Kretingos rajono	Ateities g. Salantų m.	Kretingos rajono savivaldybė
	2	6216809.76	349498.73	2-3	63.11										
	3	6216753.82	349469.52	3-4	5.63										
	4	6216749.10	349466.46	4-5	9.09										
	5	6216742.33	349460.39	5-6	7.77										
	6	6216737.48	349454.32	6-7	1.27										
	7	6216736.41	349453.63	7-8	14.01										
	8	6216730.08	349441.13	8-9	11.86										
	9	6216726.91	349429.70	9-10	12.22										
	10	6216721.18	349418.91	10-11	7.58										
	11	6216716.11	349413.27	11-12	8.53										
	12	6216709.70	349407.65	12-13	7.58										
	13	6216702.89	349404.32	13-14	19.04										
	14	6216684.44	349399.63	14-15	25.19										
	15	6216659.25	349399.30	15-16	10.33										
	16	6216648.97	349400.32	16-17	2.74										
	17	6216646.38	349401.21	17-18	5.54										
	18	6216642.16	349404.80	18-19	9.04										
	19	6216636.60	349411.94	19-20	2.45										
	20	6216634.74	349413.52	20-21	4.11										
	21	6216631.22	349415.65	21-22	3.24										
	22	6216628.20	349416.83	22-23	4.70										
	23	6216623.55	349417.54	23-24	7.89										
	24	6216615.96	349419.66	24-25	29.04										
	25	6216599.93	349443.88	25-26	64.98										
	26	6216571.77	349502.44	26-27	75.63										
	27	6216530.97	349566.12	27-28	13.20										
	28	6216530.47	349579.31	28-29	12.59										
	29	6216540.67	349586.69	29-30	7.48										
	30	6216543.65	349593.55	30-31	98.70										
	31	6216603.98	349671.66	31-1	270.03										

IŠTARUKA IŠ SALANTŲ REGIONINIO PARKO TVARKYMO PLANO

Planuojama teritorija

PLANUOJAMOS TERITORIJOS SITUACIJOS SCHEMA

Planuojama teritorija

Salantų RP direkcijos
vyr. specialistas
Andrius Kazlauskas
2014-03-20

Kretingos rajono savivaldybės
administracijos direktorius
Virginijus Domarkas

VĮ "Klaipėdos regiono keliai"
SUDERINTA
Direktoriaus pavaduotojas-vyriausiasis inžinierius
KĘSTUTIS PILELGAUSKAS
2014 m. 03 mėn. 20 d.

L.e. Architektūros ir teritorijų planavimo
skyriaus vedėjos - sąv. architektės pareigas
Ina Sviderskienė
2014-03-20

SUDERINTA: Vedėjas
Dalius VITKUS
2014-03-26

SUTARTINIAI ŽENKLAI	
01	SKLYPO NUMERIS
	FORMUOJAMAS LAISVOS VALSTYBINĖS ŽEMĖS SKLYPAS, PAGAL KRETINGOS R. SAV. ADMINISTRACIJOS DIREKTORIAUS ĮSAKYMĄ 2013-10-10 NR.A1-855
	ĮVAŽIAVIMAS - IŠVAŽIAVIMAS, EISMO KRYPTIS
	SANITARINIŲ APSAUGOS ZONŲ BEI APSAUGOS ZONŲ RIBOS
	VANDENS TELKINIŲ APSAUGOS JUOSTOS IR ZONOS
	ŽELDINIŲ RIBA
	GATVĖS-KELIO AŠINĖ LINIJA
	SKLYPŲ GRETIMYBĖS
1	SKLYPO RIBOS KAMPO TAŠKAS

P R O G R E S Y V Ū S P R O J E K T A I
www.pprojektai.lt
J.Zauerveino 5-7, LT- 92122, Klaipėda
Tel./fax.(8-46)216071, info@pprojektai.l t

23307	P.V.	A. TAUROSEVIČIENĖ		2014
A947	ARCH.	D.ZUBAVIČIENĖ		2014

ETAPAS	PLANAVIMO ORGANIZATORIUS
ŽSP	KRETINGOS RAJONO SAVIVALDYBĖS ADMINISTRACIJOS DIREKTORIUS

PROJEKTAS
ŽEMĖS SKLYPO PLANAS, ADRESU ATEITES G., SALANTŲ M., KRETINGOS R., PRILYGINAMAS DETALIOJO TERITORIJŲ PLANAVIMO DOKUMENTUI

BRĖŽINYS
ŽEMĖS SKLYPO PLANAS (SPRENDINIŲ BRĖ ˇINYS) M 1:1000

LAIDA: 0

BRĖŽINIO NUMERIS	FORMATAS	LAPAS	LAPŲ
DP-13.01.40-ŽSP-001	A2	1	1