ANTRAS AUKŠTAS

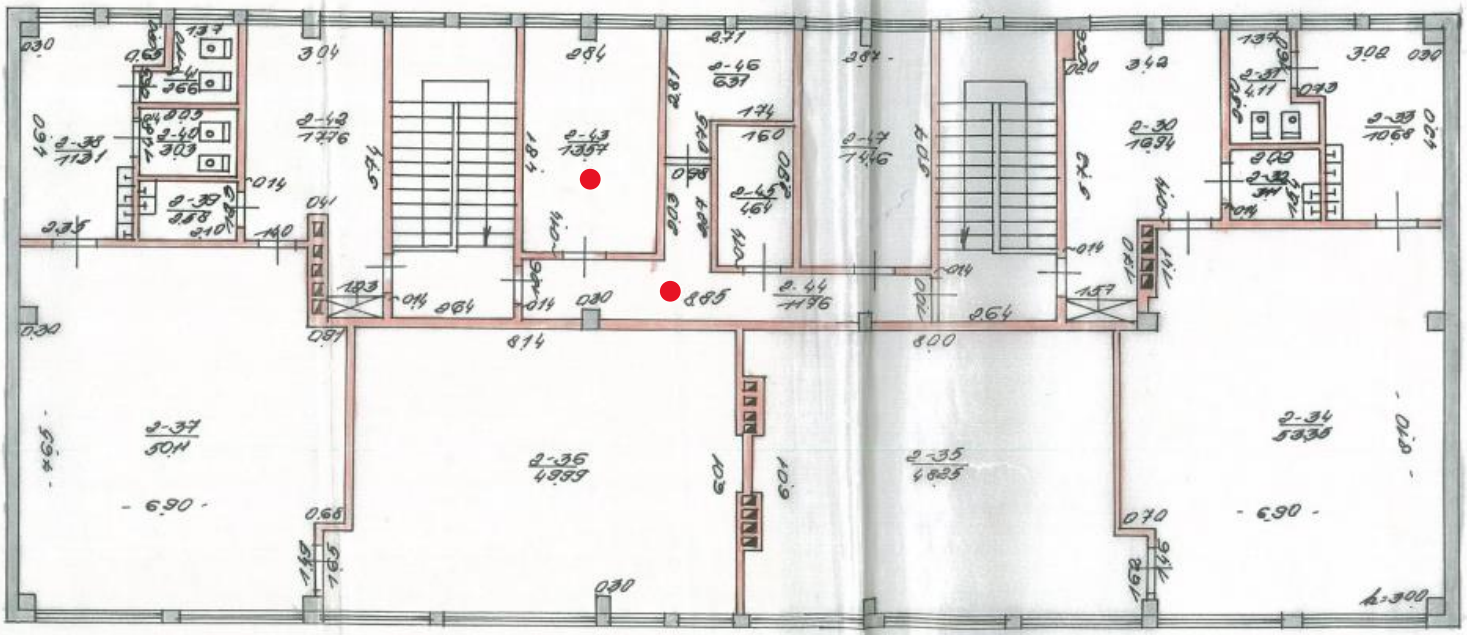

KRETINGOS RAJ. KRETINGOS APYL. PADVARIŲ GYV.

1C 2b

96 12 13

96 12 13