
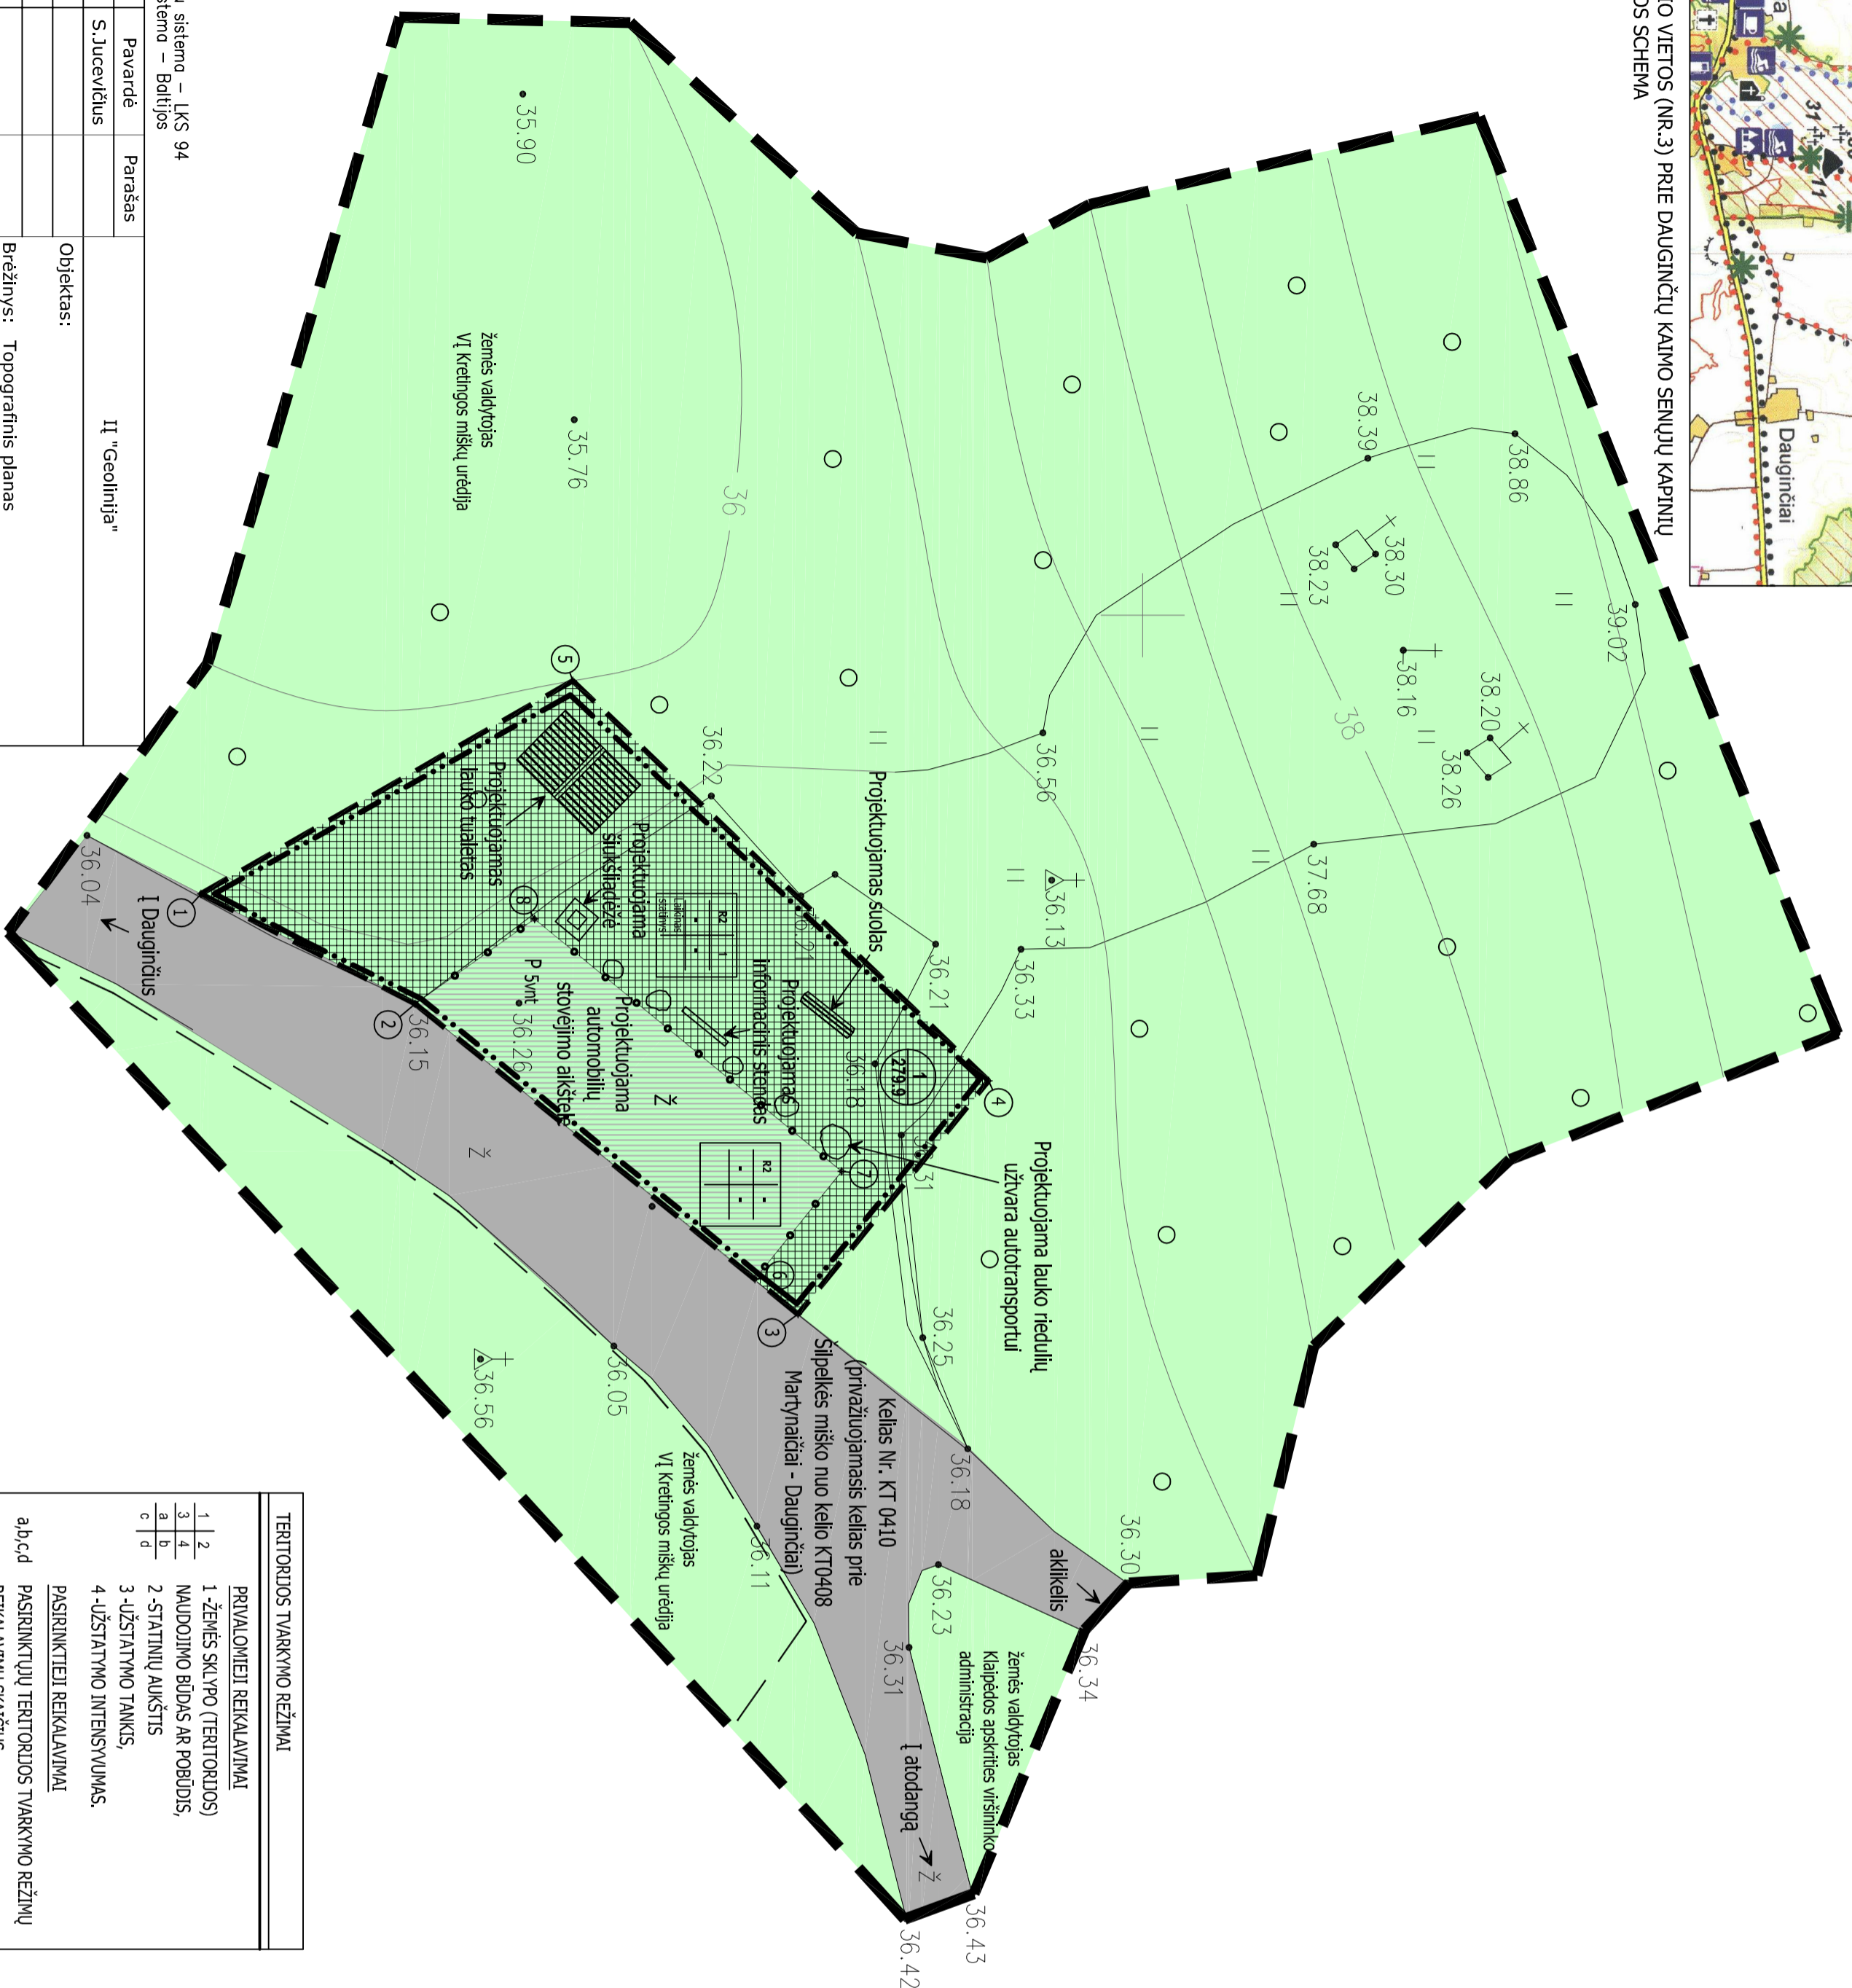


ATOKVĖPIO VIETA (NR.3)

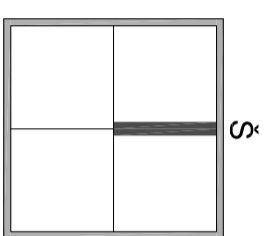

TERITORIJOS TARKVIMO REŽIMAI

1	2	1- ŽEMĖS SKLYPO (TERITORIJOS) NAUDOJIMO BŪDAS AR POBŪDIS,
a	b	2- STATINIŲ AUKŠTIS
c	d	3- UŽSTATYMO TANKIS, 4- UŽSTATYMO INTENSIVUMAS.
PASIRINKTIEJI REKALAVIMAI		
PASIRINKTŲ TERITORIJOS TARKVIMO REŽIMŲ REKALAVIMŲ SKAIČIUS		
a,b,c,d		

ATOKVĖPIO VIETOS (NR.3) PRIE DAUGINCIŲ KAIMO SENIŪNIJOS, DAUGINCIŲ KAIME ŽEMĖS SKLYPO SUFORMAVIMO IR NAUDOJIMO REGLAMENTŲ NUSTATYMO DETALUSIS PLANAS M 1:200

SUTARTINAI ŽENKLAI:	
	DETALOIDO PLANO GALTOJIMO RIBA
	PROJEKTUOJAMO SKLYPO RIBA
	SKIRTINŲ REGLAMENTŲ RIBOS
	UŽSTATYMO RIBA
	SKLYPO NUMERIS
	SKLYPO PLOTAS
	SKLYPO KAMPŲ ŽVIMĖJIMAS
	AUTOMOBILIŲ STOVĖJIMO AIKŠTELĖ
	AUTOMOBILIŲ STOVĖJIMO ZONA
	DAUGINCIŲ PILIAKALNIO ZONA
	INFORMACINIS STENDAS
	LAUKO RIEDULIŲ UŽTVARA
	SUOLAS
	LAUKO TUALETAS
	ŠIUKŠLADŽŽĖ

PRIORITETINĖ TERITORIJOS PASKIRTIS IR NAUDOJIMO BŪDAS	
	MIŠKŲ ŪKIO PASKIRTIES ŽEMĖ - M
	INDIVIDUALŲ REGLAMENTŲ ZONOS
	VETINĖS REIKŠMĖS KELIAI
	REKREACINĖS PASKIRTIES ŽEMĖ - R2

LAUKO BALDŲ IR KITŲ ĮRANGOS ELEMENTŲ KIEKIS AIKŠTELEJE:	
SUOLAS	1
INFORMACINIS STENDAS	1
ŠIUKŠLADŽŽĖ	1
LAUKO TUALETAS	1
LAUKO RIEDULIŲ UŽTVARA	14m
AUTOTRANSPORTUI	

TERITORIJOS TARKVIMO IR NAUDOJIMO REGLAMENTAI	
Tarkvimo ir naudojimo reikalavimai	
Sklypo (jo dalies) Nr. plotas	Žymėjimo indeksas
1 (279.9)	R2 1
Laukas sklypas	
Sklypas patenka I miškos tvarkymo draustinį, miškos vartosenos apsaugos zona, Daugincių pilkalinio ir kaimelių apsaugos zonos, todėl būna laikytis šios zonos tvarkymo (tūr. Aikštėnėlių rasta). Sklypo židiniai esantys, jie turi būti tvarkomi, pridurti, kerami minkavimai kromai.	
Lauko tvarkymo lauko baldų ir mažosios architektūros elementų zona.	
Lauko tvarkymo ir lauko baldų turi būti laikomi, statiniai, podožės, lengvai išmontuojami konstrukcijų, Architektūrai keliami aukšti reikalavimai ir statinio kokybės reikalavimai (daugiau ryšys su gamtinio aplinkos, parko architektūros tipologinis ypatumams, kokybiškos statybinės medžiagos), Šilpne turi būti įrengta veja, lauko baldai.	
Automobilių stovėjimo zona. Šilpne turi būti įrengta šilpnė automobilių stovėjimo aikštė. Aikštės dangas - žvyras.	

DETALOIDO PLANO TERITORIJOS TARKVIMO PAGRINDINIŲ SPRENDINIŲ APRAŠOMOJI LENTELĖ					
Sklypo (jo dalies) Nr.	Sklypo (jo dalies) koordinatės	Sklypo (jo dalies) plotas, m²	Privatumieji reikalavimai		Kiti reikalavimai
			Sklypo naudojimo būdas (pobūdis)	Statinių aukštis sklypas (nuo-iki)	
1		279.9	1		
1	6204616.103	346309.700			
2	6204622.808	346313.851			
3	6204631.395	346324.620			
4	6204644.490	346316.424			
5	6204629.490	346302.034			
6	6204636.042	346323.588			
7	6204639.188	346319.882			
8	6204628.110	346310.800			

Koordinatų sistema – LKS 94					
Aukščių sistema – Baltijus					
Pareigos	Pavardė	Parasas			
Vykdytojas	S. Jucevičius		IĮ "Geolija"		
			Objektas:		
			Brėžinys: Topografinis planas		
Užsakovas	Objekto Nr.	Mastelis	Lapų sk.	Lapo Nr.	Data
Salantų regioninis parkas	GEO-230	1:200	1	1	2006.06

ATSTATO NR.	3751	UŽDAROI AKCINE BENDROVE	ATOKVĖPIO VIETOS (NR.3) PRIE DAUGINCIŲ KAIMO SENIŪNIJOS KAIMIO KRETINGOS RAJONE, KARTENOS SENIŪNIOJE, DAUGINCIŲ KAIME ŽEMĖS SKLYPO SUFORMAVIMO IR NAUDOJIMO REGLAMENTŲ NUSTATYMO DETALUSIS PLANAS M 1:200	LAIDA
AS54	PV	A. MITUZAS	2006.11	
DIRTJAK 088519	ARCH.	A. ŠERŠIŪNITĖ	2006.11	0
ETAPAS	UŽSAKOVAS:			UŽS.
SOP	SALANTŲ REGIONINIO PARKO DIREKCIJA		DP-RS/06-1	8

