


SUTARTINIAI ŽENKLAI

PLANAVIMO TIKSLAS:

MAŽAAUKŠČIŲ GYVENAMŲJŲ NAMŲ SKLYPŲ IŠDĖSTYMAS SU INŽINERINĖS IR SUSISIEKIMO INFRASTRUKTŪROS SPRENDIMU

G1	KITOS PASKIRTIES ŽEMĖ, GYVENAMOJI TERITORIA, MAŽAAUKŠČIŲ GYVENAMŲJŲ NAMŪSTATYBOS
	SPECIALIOJO PLANO GALIOJIMO RIBA
	ESAMA SKLYPO RIBA
	PROJEKTUOJAMŲ SKLYPŲ RIBA
	ESAMŲ GRETIMŲ SKLYPŲ RIBA
	SUSISIEKIMO IR INŽINERINIŲ TINKLŲ KORIDORIŲ RIBOS
TP	TRANSFORMATORINĖ PASTOTĖ (PROJ.)
G	GRĖŽINYS (PROJ.)
VĮ	VALYMO ĮRENGIMAI (PROJ.)

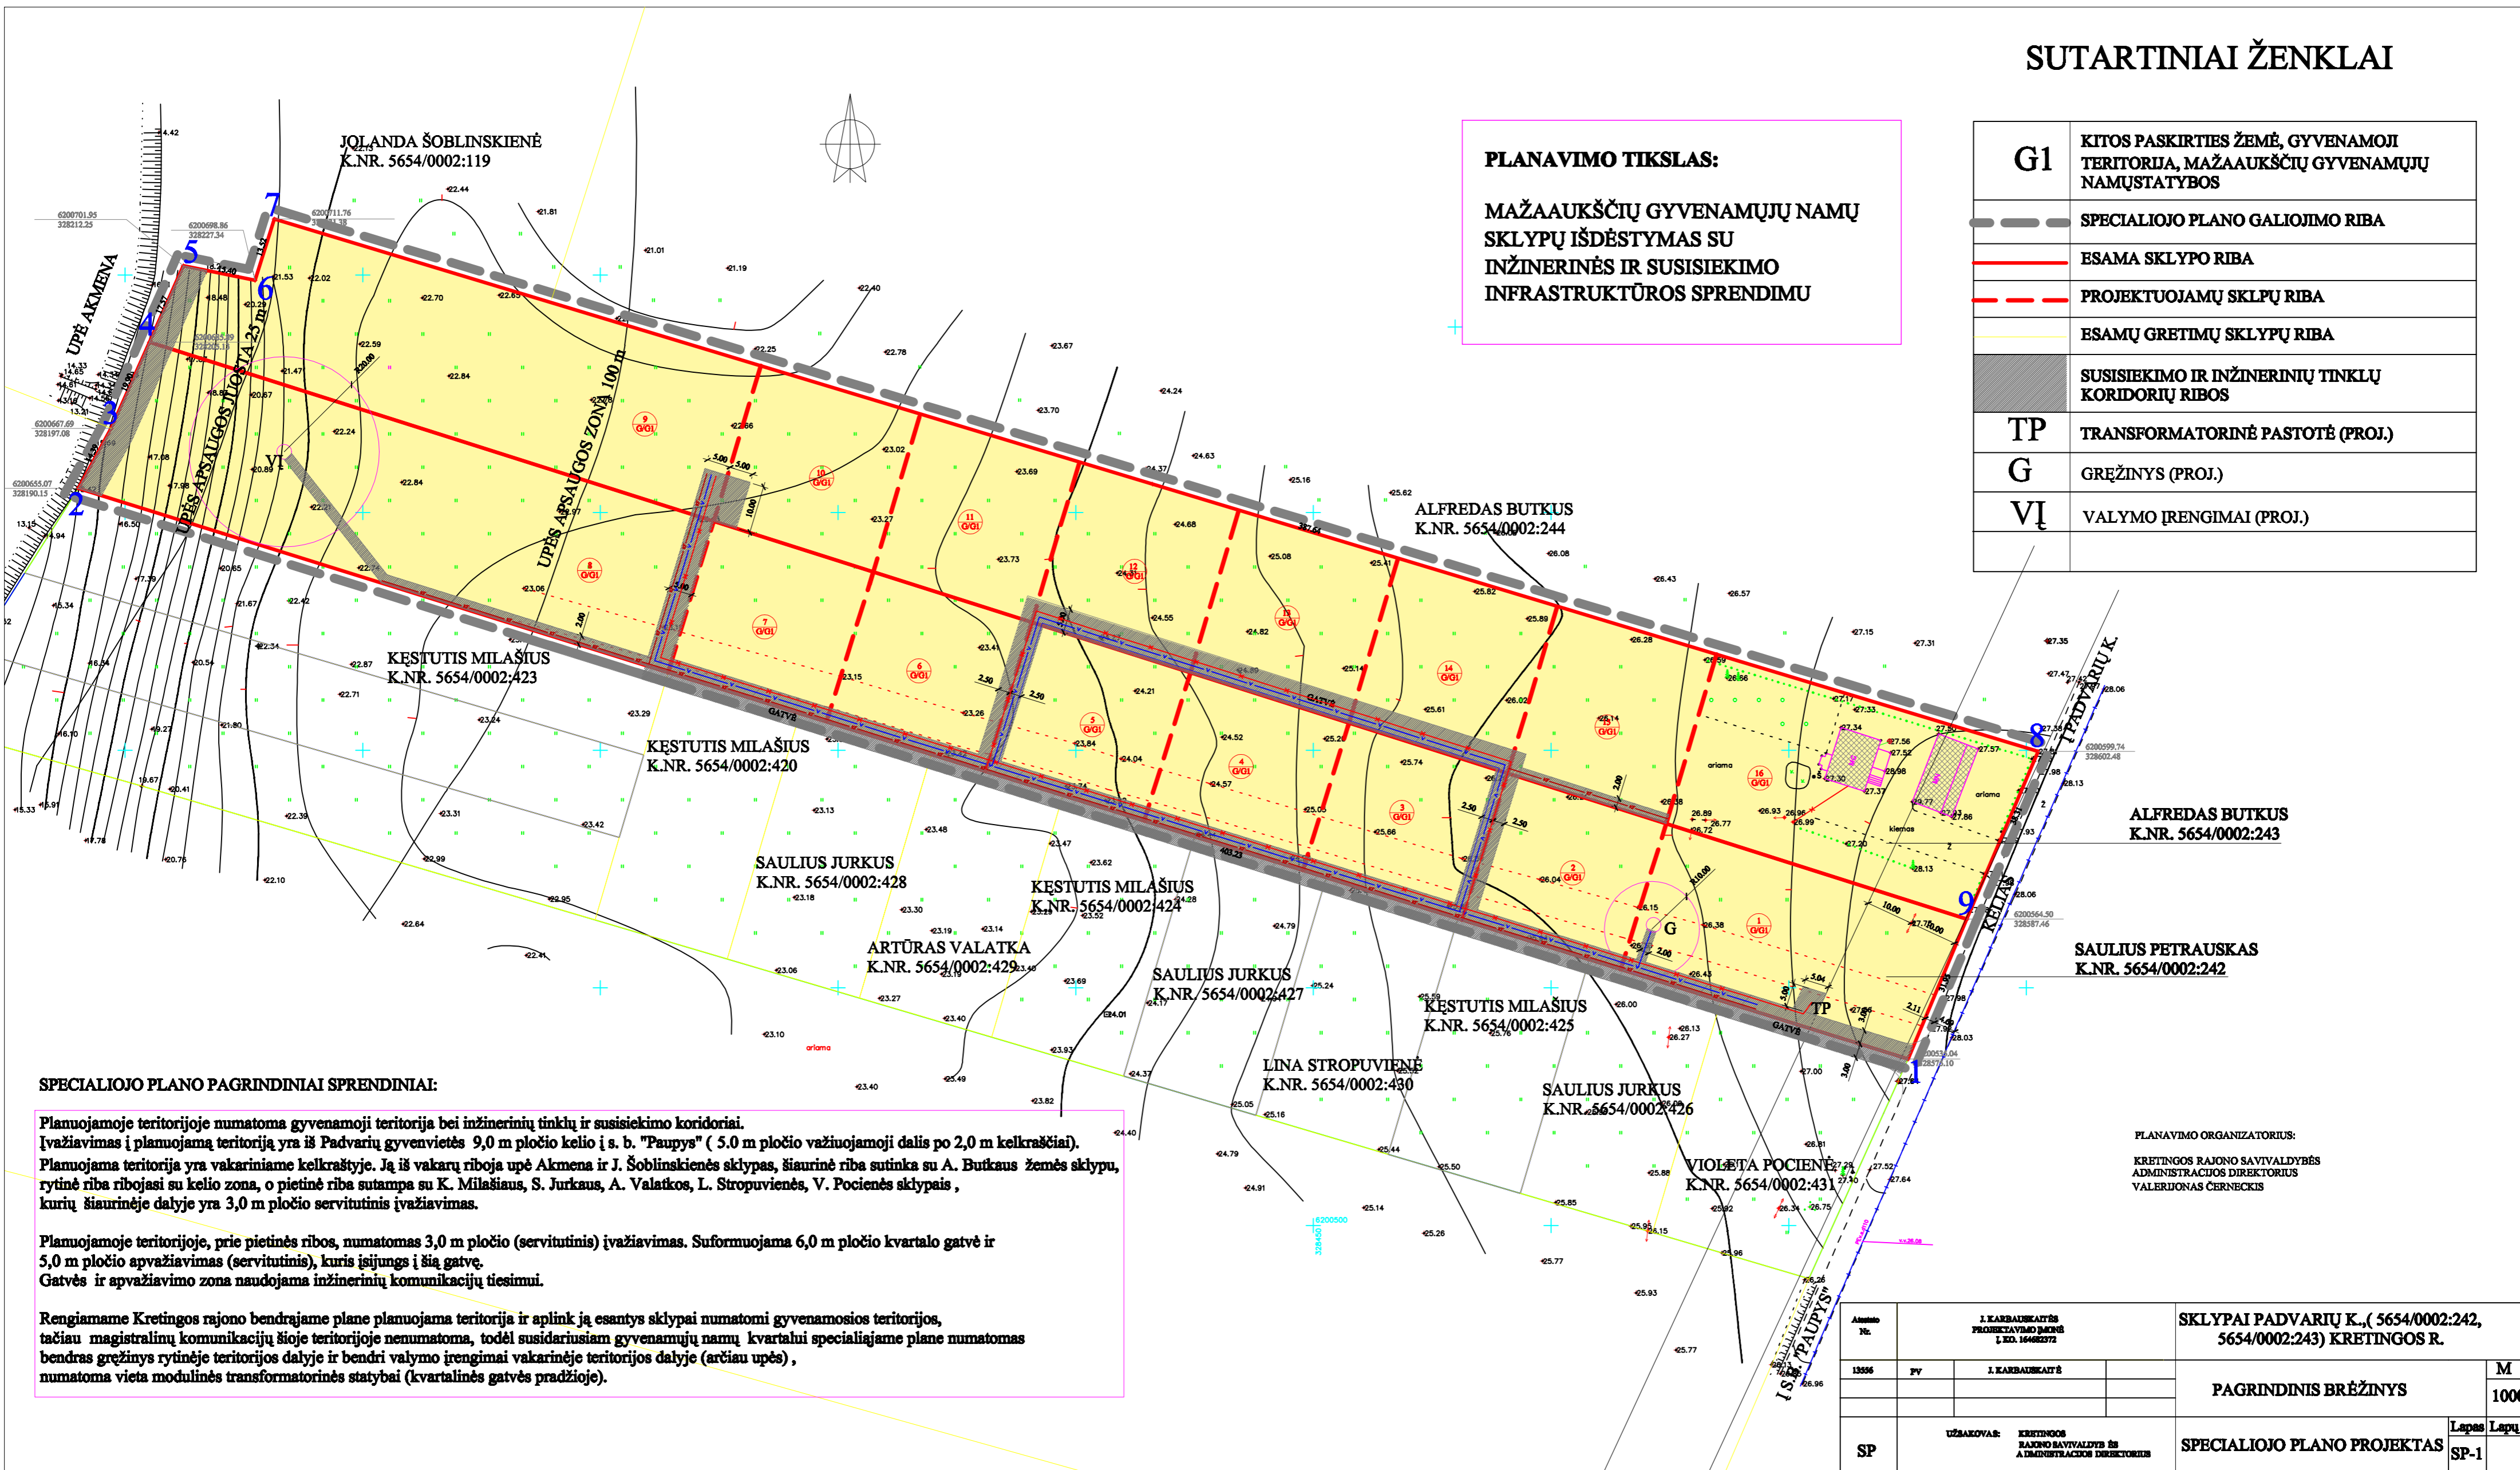

SPECIALIOJO PLANO PAGRINDINIAI SPRENDINIAI:

Planuojamoje teritorijoje numatoma gyvenamoji teritorija bei inžinerinių tinklų ir susisiekimo koridoriai. Įvažiavimas į planuojamą teritoriją yra iš Padvarių gyvenvietės 9,0 m pločio kelio į s. b. "Paupys" (5.0 m pločio važiuojamoji dalis po 2,0 m kelkraščiai). Planuojama teritorija yra vakariniame kelkraštyje. Ją iš vakarų riboja upė Akmena ir J. Šoblinskienės sklypas, šiaurinė riba sutinka su A. Butkaus žemės sklypu, rytinė riba ribojasi su kelio zona, o pietinė riba sutampa su K. Milašiaus, S. Jurkaus, A. Valatkos, L. Stropuvienės, V. Pocienės sklypais, kurių šiaurinėje dalyje yra 3,0 m pločio servitutinis įvažiavimas.

Planuojamoje teritorijoje, prie pietinės ribos, numatomas 3,0 m pločio (servitutinis) įvažiavimas. Suformuojama 6,0 m pločio kvartalo gatvė ir 5,0 m pločio apvažiavimas (servitutinis), kuris išjungs į šią gatvę. Gatvės ir apvažiavimo zona naudojama inžinerinių komunikacijų tiesimui.

Renjamame Kretingos rajono bendrajame plane planuojama teritorija ir aplink ją esantys sklypai numatomi gyvenamosios teritorijos, tačiau magistralinių komunikacijų šioje teritorijoje nenumatoma, todėl susidariusiam gyvenamųjų namų kvartalui specialiajame plane numatomas bendras grėžinys rytinėje teritorijos dalyje ir bendri valymo įrengimai vakarinėje teritorijos dalyje (artčiau upės), numatoma vieta modulinės transformatorinės statybai (kvartalinės gatvės pradžioje).

PLANAVIMO ORGANIZATORIUS:
KRETINGOS RAJONO SAVIVALDYBĖS
ADMINISTRACIJOS DIREKTORIUS
VALERIJONAS ČERNECKIS

Anotacija Nr.	I. KARBAUSKAITIS PROJEKTAVIMO ĮMONĖS Į. ED. 164682072		SKLYPAI PADVARIŲ K., (5654/0002:242, 5654/0002:243) KRETINGOS R.	
	13596	PV	I. KARBAUSKAITIS	M 1000
SP	UŽSAKOVAS: KRETINGOS RAJONO SAVIVALDYBĖS ADMINISTRACIJOS DIREKTORIUS		PAGRINDINIS BRĖŽINYS	
			SPECIALIOJO PLANO PROJEKTAS Lapas Lapų SP-1	