Kopija tikra

Kretingos rajono savivaldybės tarybos
2009 m. rugpjūčio d. sprendimo Nr.
priedas

KRETINGOS MIESTO DREBULIŲ GATVĖS TĘSINIO IŠDĖSTYMO PLANAS
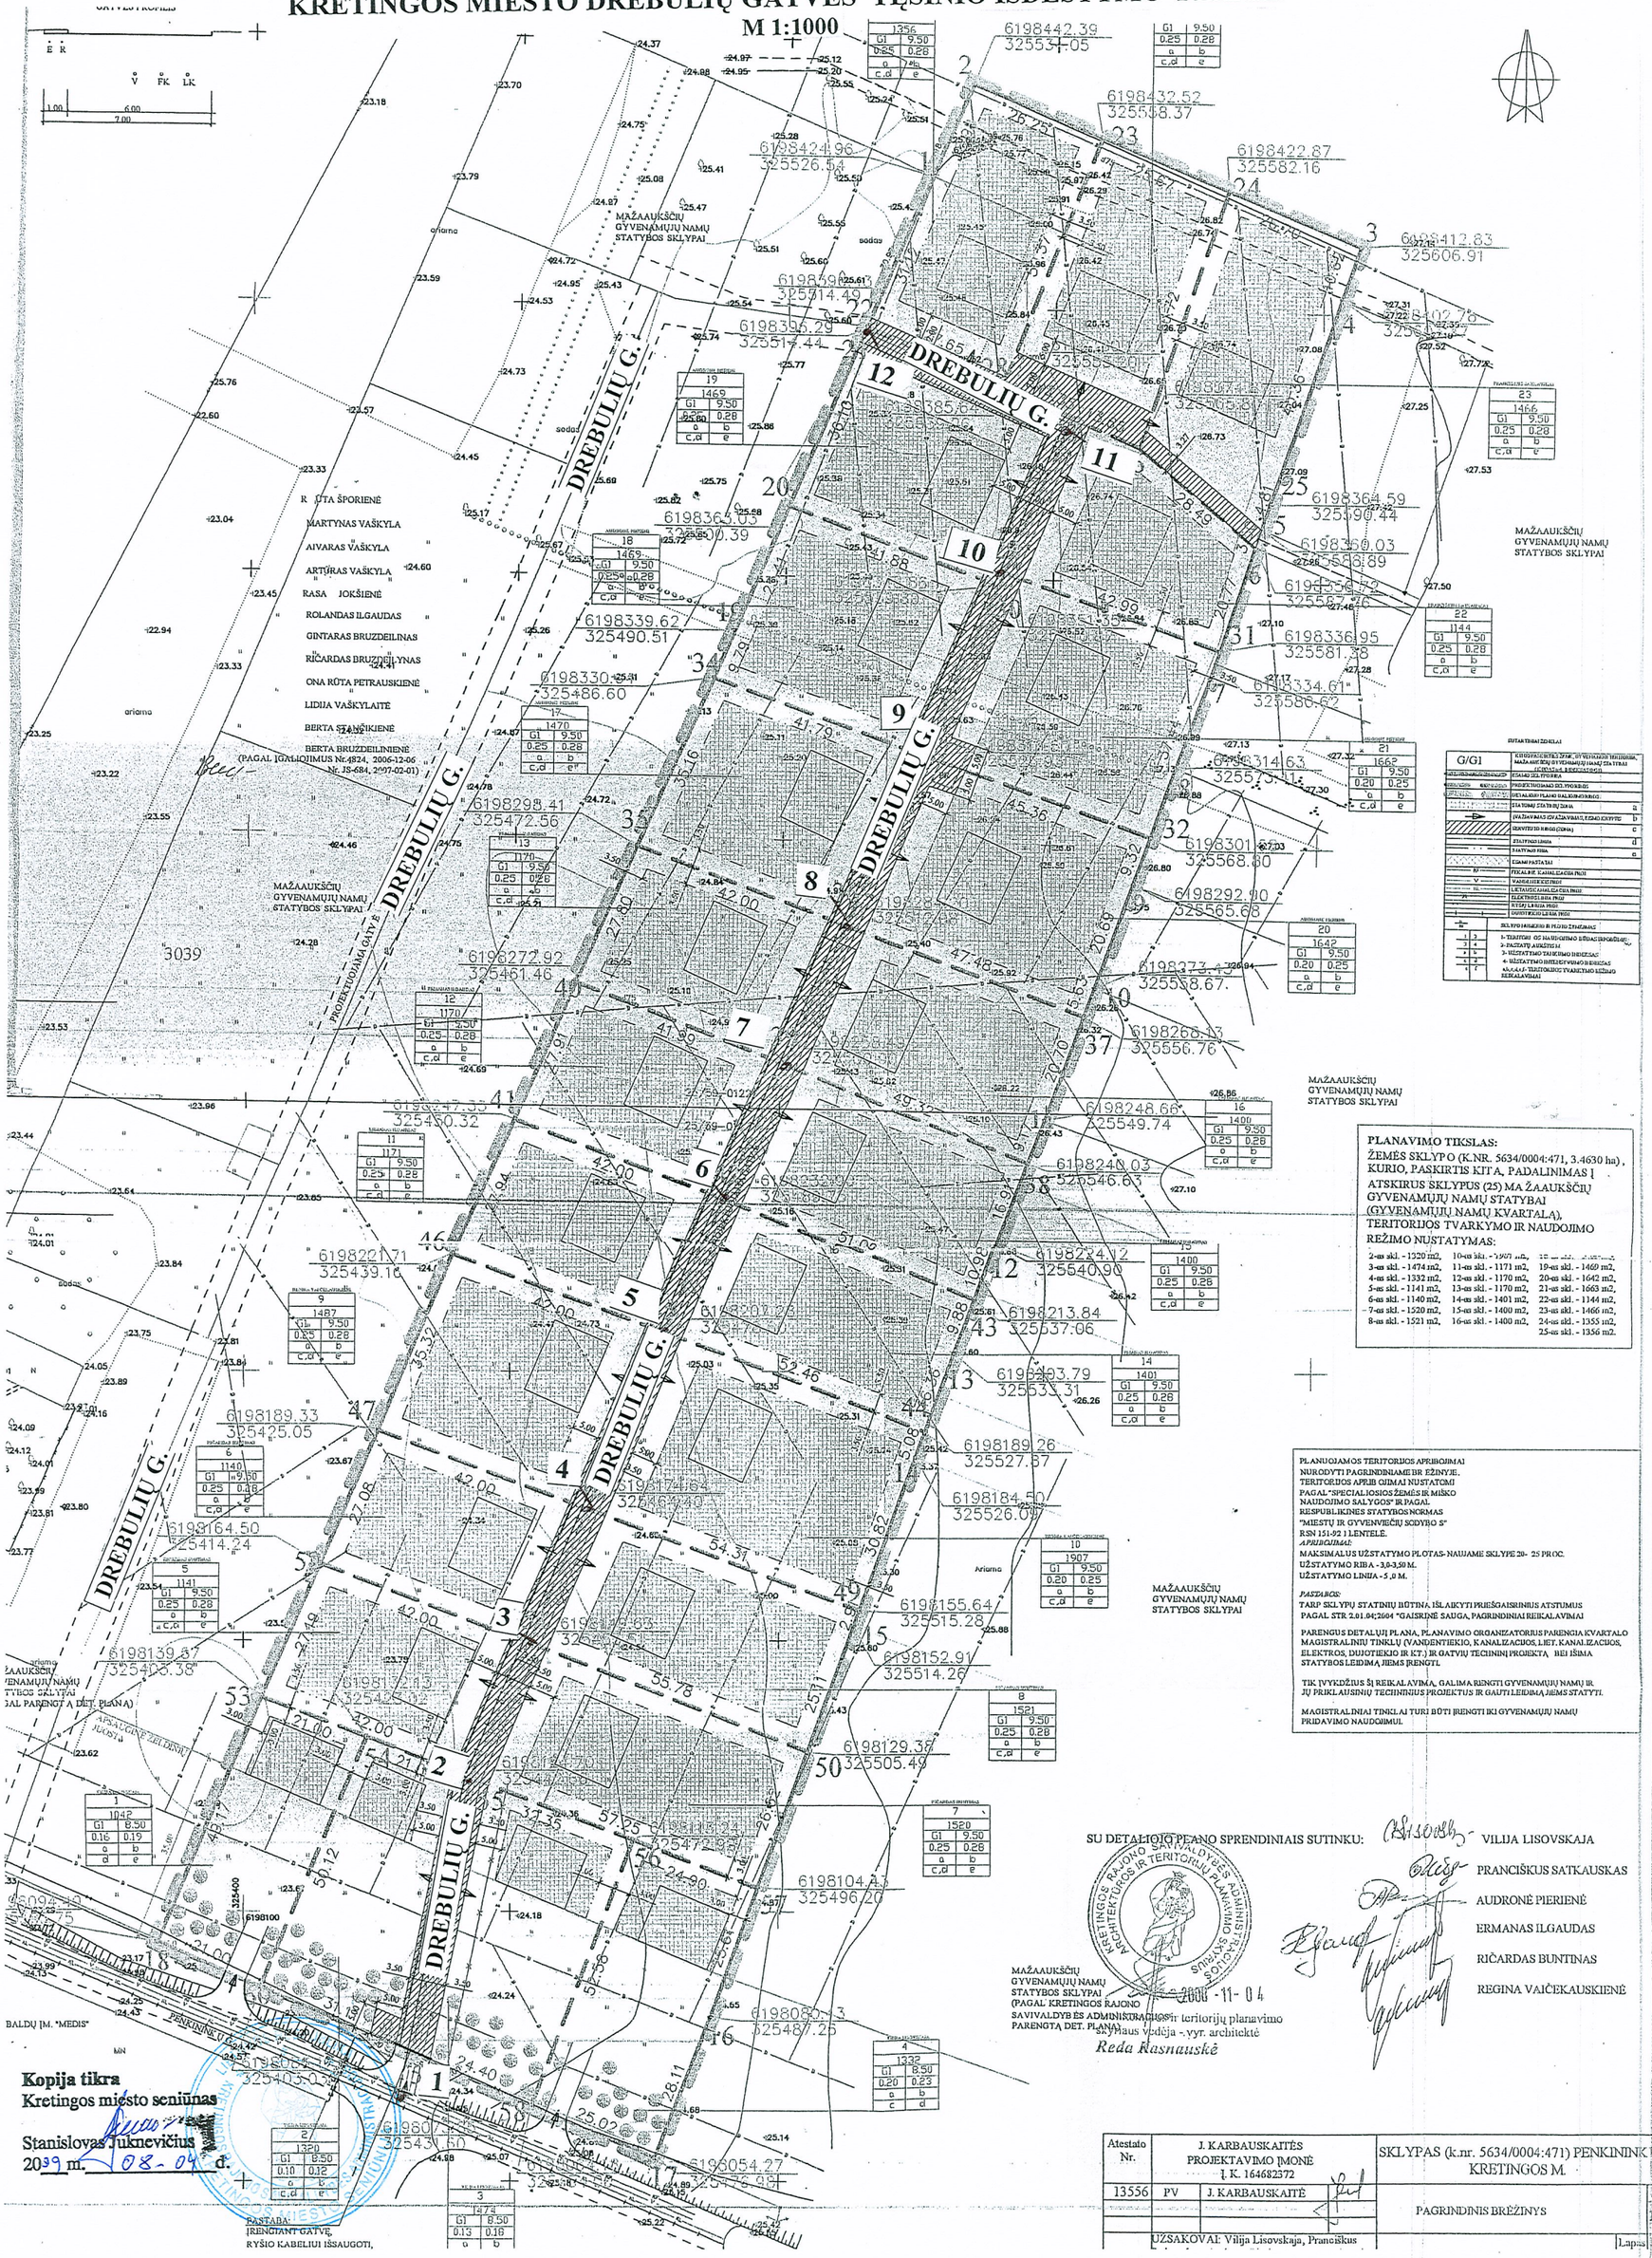
M 1:1000