


PLANAVIMO TIKSLAS: parengti pirminius techninius sprendinius esamai sankryžai rekonstruoti į žiedinę sankryžos žemės sklypo riboms suformuoti ir rezervuoti, nustatyti visuomenės poreikiams reikalingą žemės plotą, (nustatant ar pakeičiant planuojamos teritorijos naudojimo ir tvarkymo režimą)

VISUOMENĖS POREIKIAMS (INŽINERINĖS INFRASTRUKTŪROS TERITORIJOMS) REIKALINGA ŽEMĖ

Sklypų Nr.	Servitutas, naudojimas	Preliminarus, visuomenės poreikiams reikalingas plotas, žemės plotas, ha	Sklypų matavimo tipas
Latvijos valstybinis žemės fondas		0,0353	Sklypų formuojami šiuo specialiuoju planu
5640/0001:207	Virgilijus Petraitas	0,0590	Preliminarus matavimai
5640/0001:154	Augustas Daukantas	0,0156	Preliminarus matavimai
5640/0001:068	Jedvyga Drakienė	0,0528	Kadastriniai matavimai
5640/0001:101	Darata Drakienė	0,0139	Kadastriniai matavimai

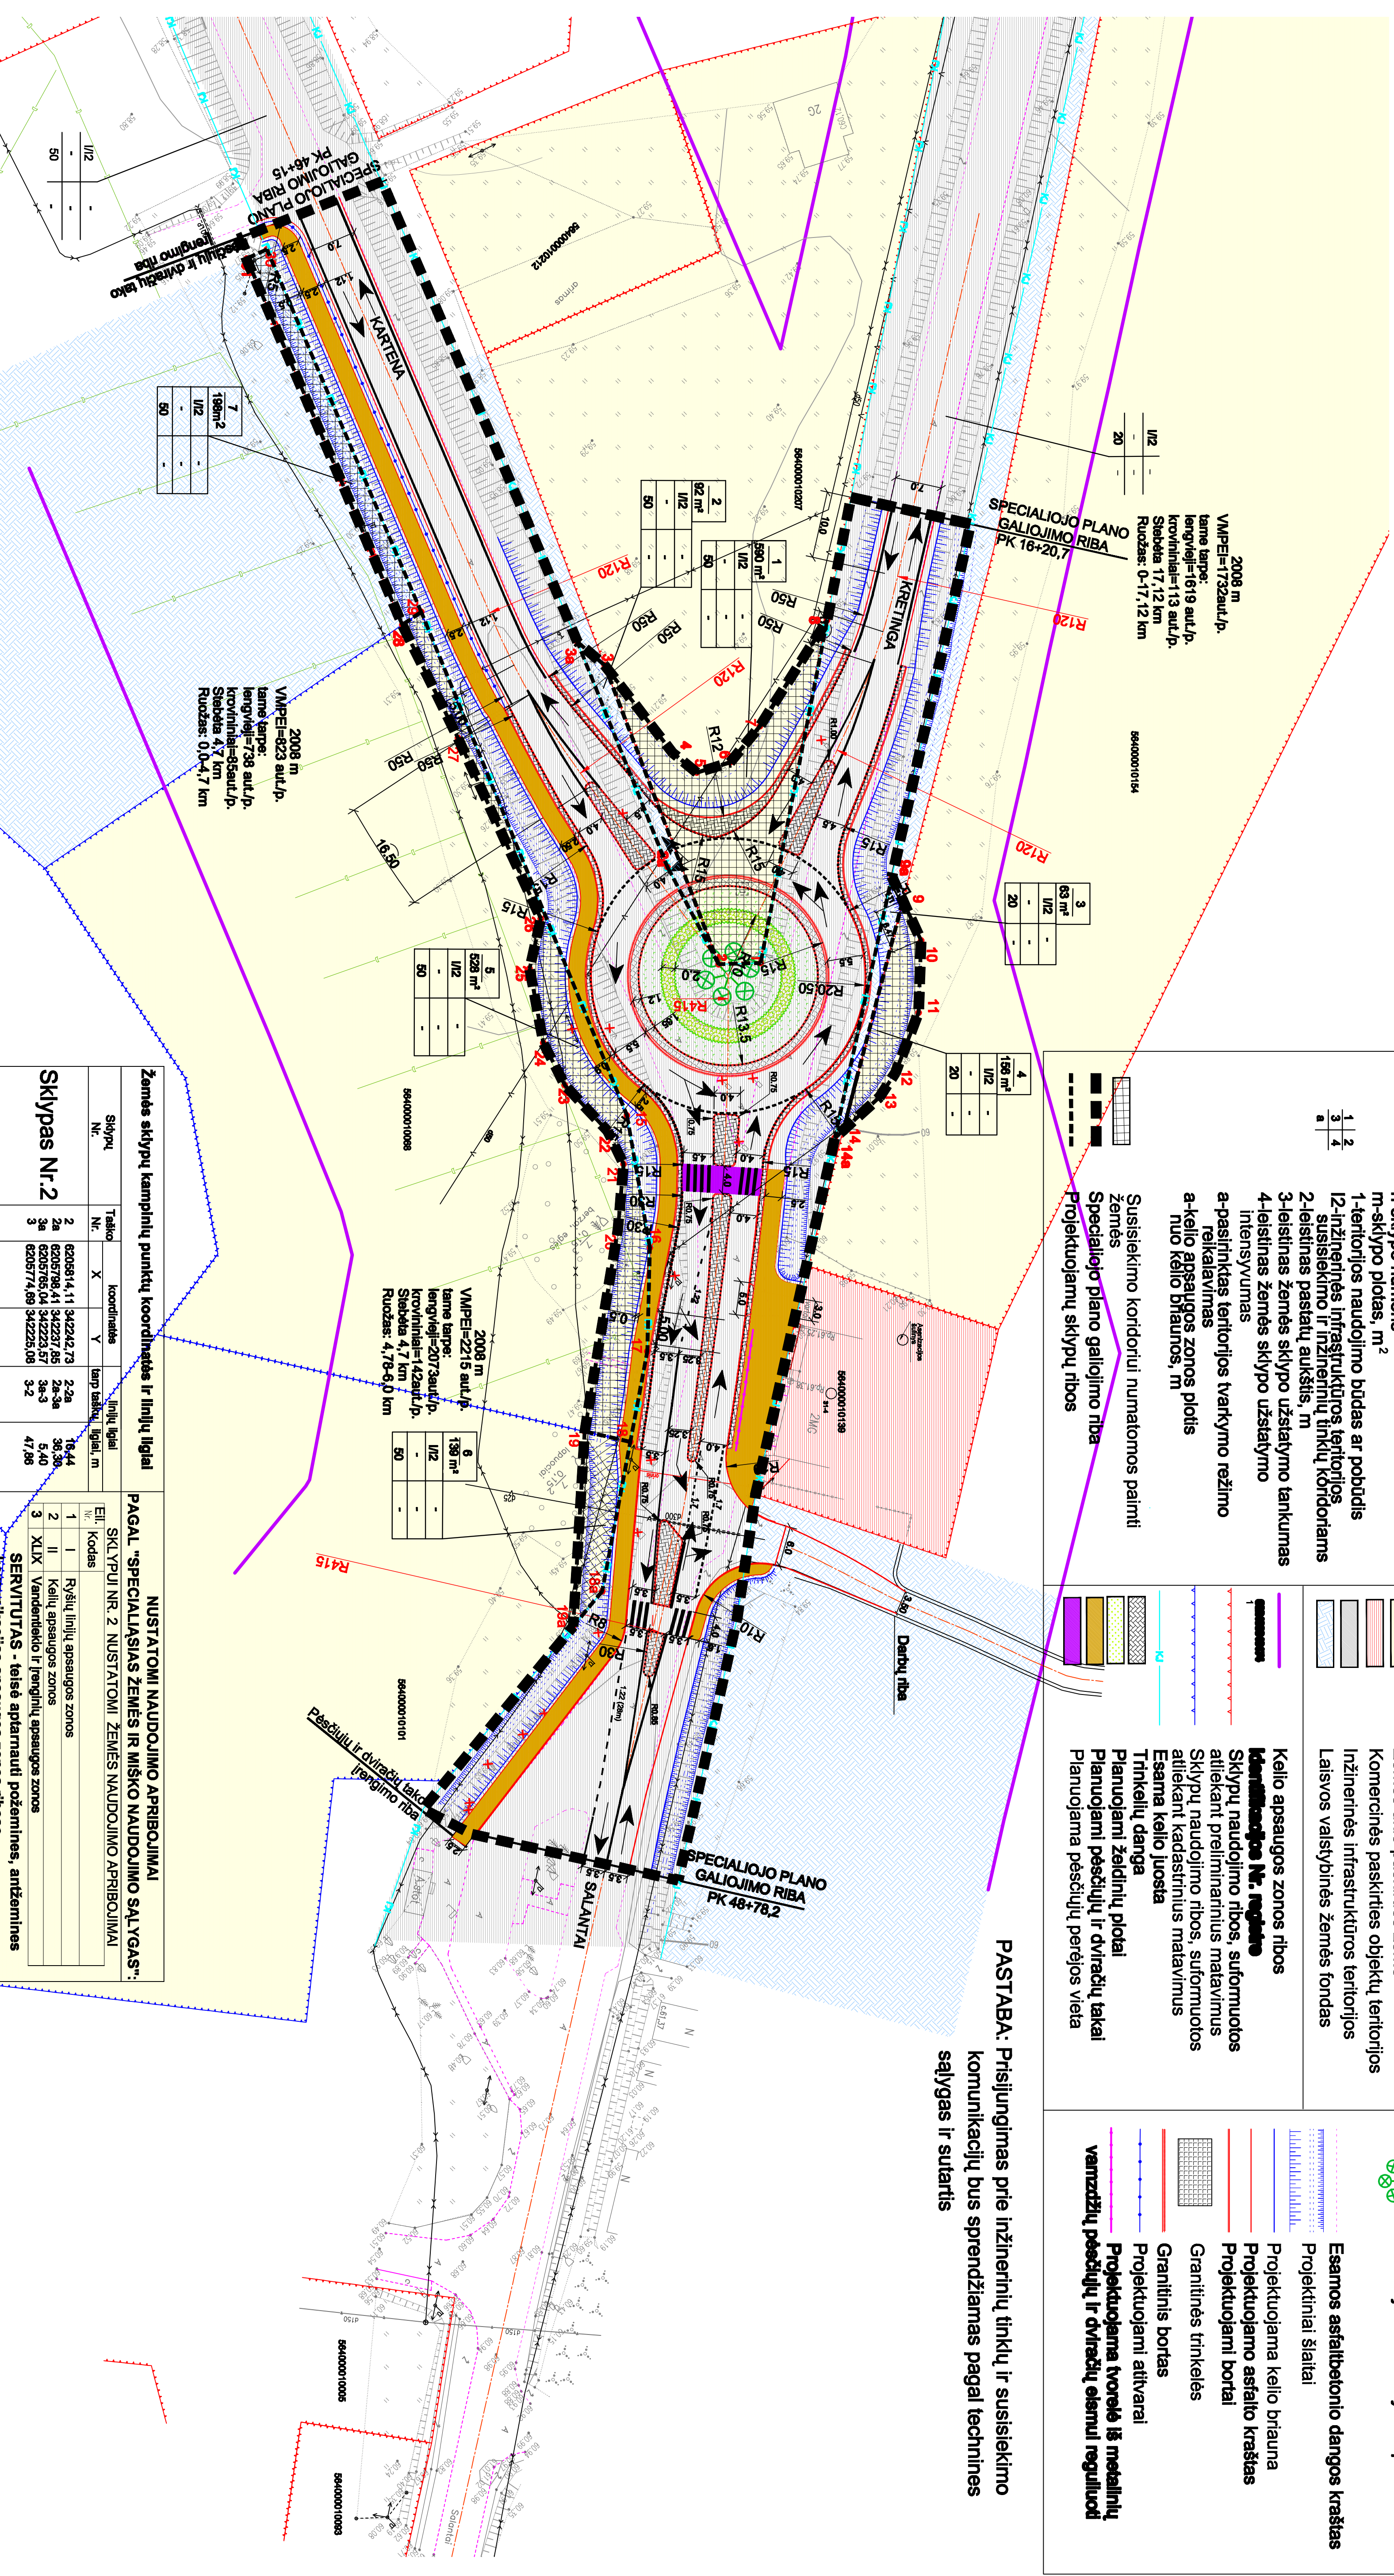

SUTARTINIAI ŽENKLAI

TERITORIJOS TVARKYMO IR NAUDOJIMO REŽIMAI	Prioritetinis teritorijos naudojimo būdas ar pobūdis	Planoje esančių sankryžos apšvietimas
n - Sklypo numeris ir jo ploto žymėjimas	Zemės ūkio paskirties žemė	Esamos asfaltbetonio dangos kraštai
m - m-sklypo plotas, m ²	Komercinės paskirties objektų teritorijos	Projektiniai šaltai
1 - teritorijos naudojimo būdas ar pobūdis	Inžinerinės infrastruktūros teritorijos	Projektuojama kelio brėžiama
1/2 - 12-izoliuota infrastruktūros teritorijos susisiekimo ir inžinerinių tinklų koridoriai	Laisvos vaisybinės žemės fondas	Projektuojami asfalto kraštai
2 - 2-leistinis pasistūčiusis m		Projektuojami bortai
3 - 3-leistinis žemės sklypo užstatymo tankumas intensyvumas		Granulinės trinkelės
4 - 4-leistinis žemės sklypo užstatymo tankumas a-pasirinktas teritorijos tvarkymo režimo reikalavimas		Granulinės bortas
a - a-pasirinktas teritorijos tvarkymo režimo reikalavimas		Projektuojami atkurai
a-kelio ribojimo zonos plotas		Projektuojama tvorėla iš metalinių vamzčių pėsčiųjų ir dviračių takai
a-kelio ribojimo zonos plotas		Planuojama pėsčiųjų perėjimo vieta
1 - Susisiekimo koridoriui numatomas paimti žemės		
2 - Specialiojo plano galiojimo riba		
3 - Projektuojamų sklypų ribos		

PASTABA: Prisiungimas prie inžinerinių tinklų ir susisiekimo komunikacijų bus sprendžiamas pagal technines sąlygas ir sutartis

Zemės sklypų kampinių punktų koordinatės ir linijų ilgiai

Sklypų Nr.	Taškas Nr.	X koordinatė	Y koordinatė	linijų ilgiai, m
Sklypas Nr. 1	1	6205918,40	542228,15	0,28
	2	6205914,11	542228,73	14,69
	3	6205915,40	542228,25	4,45
	4	6205919,53	542224,76	4,67
	5	6205918,97	542224,25	6,44
	6	6205918,20	542194,87	18,50
	7	6205918,20	542194,87	8,41
	8	6205918,20	542194,87	8,21
Sklypas Nr. 4	9	6205928,22	542194,51	8,10
	10	6205933,00	542194,00	10,81
	11	6205944,20	542228,15	4,31
	12	6205944,20	542228,74	13,43
	13	6205946,17	542228,74	13,14
	14	6205944,20	542217,10	14,16
	15	6205933,00	542194,00	8,10
	16	6205928,22	542194,51	10,81
	17	6205918,40	542228,15	0,28
	18	6205914,11	542228,73	14,69
	19	6205915,40	542228,25	4,45
	20	6205919,53	542224,76	4,67
	21	6205918,97	542224,25	6,44
	22	6205918,20	542194,87	18,50

PAĞAL "SPECIALIAUSIAS ZEMES IR MIŠKO NAUDOJIMO SĄLYGAS":

SKLYPU NR. 1 NUSTATOMI ŽEMES NAUDOJIMO APRIBOJIMAI

El. Kodas	Ryšių linijų apsaugos zonos	Aprašymas
I	I	Ryšių linijų apsaugos zonos
II	II	Kelių apsaugos zonos
III	III	Elektroninių ryšių linijų apsaugos zonos
IV	IV	Elektroninių ryšių linijų apsaugos zonos
V	V	Elektroninių ryšių linijų apsaugos zonos
VI	VI	Elektroninių ryšių linijų apsaugos zonos
VII	VII	Elektroninių ryšių linijų apsaugos zonos
VIII	VIII	Elektroninių ryšių linijų apsaugos zonos
IX	IX	Elektroninių ryšių linijų apsaugos zonos
X	X	Elektroninių ryšių linijų apsaugos zonos
XI	XI	Elektroninių ryšių linijų apsaugos zonos
XII	XII	Elektroninių ryšių linijų apsaugos zonos
XIII	XIII	Elektroninių ryšių linijų apsaugos zonos
XIV	XIV	Elektroninių ryšių linijų apsaugos zonos
XV	XV	Elektroninių ryšių linijų apsaugos zonos
XVI	XVI	Elektroninių ryšių linijų apsaugos zonos
XVII	XVII	Elektroninių ryšių linijų apsaugos zonos
XVIII	XVIII	Elektroninių ryšių linijų apsaugos zonos
XIX	XIX	Elektroninių ryšių linijų apsaugos zonos
XX	XX	Elektroninių ryšių linijų apsaugos zonos
XXI	XXI	Elektroninių ryšių linijų apsaugos zonos
XXII	XXII	Elektroninių ryšių linijų apsaugos zonos
XXIII	XXIII	Elektroninių ryšių linijų apsaugos zonos
XXIV	XXIV	Elektroninių ryšių linijų apsaugos zonos
XXV	XXV	Elektroninių ryšių linijų apsaugos zonos
XXVI	XXVI	Elektroninių ryšių linijų apsaugos zonos
XXVII	XXVII	Elektroninių ryšių linijų apsaugos zonos
XXVIII	XXVIII	Elektroninių ryšių linijų apsaugos zonos
XXIX	XXIX	Elektroninių ryšių linijų apsaugos zonos
XXX	XXX	Elektroninių ryšių linijų apsaugos zonos

SKLYPU NR. 4 NUSTATOMI ŽEMES NAUDOJIMO APRIBOJIMAI

PAĞAL "SPECIALIAUSIAS ZEMES IR MIŠKO NAUDOJIMO SĄLYGAS":

SKLYPU NR. 4 NUSTATOMI ŽEMES NAUDOJIMO APRIBOJIMAI

El. Kodas	Ryšių linijų apsaugos zonos	Aprašymas
I	I	Ryšių linijų apsaugos zonos
II	II	Kelių apsaugos zonos
III	III	Elektroninių ryšių linijų apsaugos zonos
IV	IV	Elektroninių ryšių linijų apsaugos zonos
V	V	Elektroninių ryšių linijų apsaugos zonos
VI	VI	Elektroninių ryšių linijų apsaugos zonos
VII	VII	Elektroninių ryšių linijų apsaugos zonos
VIII	VIII	Elektroninių ryšių linijų apsaugos zonos
IX	IX	Elektroninių ryšių linijų apsaugos zonos
X	X	Elektroninių ryšių linijų apsaugos zonos
XI	XI	Elektroninių ryšių linijų apsaugos zonos
XII	XII	Elektroninių ryšių linijų apsaugos zonos
XIII	XIII	Elektroninių ryšių linijų apsaugos zonos
XIV	XIV	Elektroninių ryšių linijų apsaugos zonos
XV	XV	Elektroninių ryšių linijų apsaugos zonos
XVI	XVI	Elektroninių ryšių linijų apsaugos zonos
XVII	XVII	Elektroninių ryšių linijų apsaugos zonos
XVIII	XVIII	Elektroninių ryšių linijų apsaugos zonos
XIX	XIX	Elektroninių ryšių linijų apsaugos zonos
XX	XX	Elektroninių ryšių linijų apsaugos zonos
XXI	XXI	Elektroninių ryšių linijų apsaugos zonos
XXII	XXII	Elektroninių ryšių linijų apsaugos zonos
XXIII	XXIII	Elektroninių ryšių linijų apsaugos zonos
XXIV	XXIV	Elektroninių ryšių linijų apsaugos zonos
XXV	XXV	Elektroninių ryšių linijų apsaugos zonos
XXVI	XXVI	Elektroninių ryšių linijų apsaugos zonos
XXVII	XXVII	Elektroninių ryšių linijų apsaugos zonos
XXVIII	XXVIII	Elektroninių ryšių linijų apsaugos zonos
XXIX	XXIX	Elektroninių ryšių linijų apsaugos zonos
XXX	XXX	Elektroninių ryšių linijų apsaugos zonos

SKLYPU NR. 5 NUSTATOMI ŽEMES NAUDOJIMO APRIBOJIMAI

PAĞAL "SPECIALIAUSIAS ZEMES IR MIŠKO NAUDOJIMO SĄLYGAS":

SKLYPU NR. 5 NUSTATOMI ŽEMES NAUDOJIMO APRIBOJIMAI

El. Kodas	Ryšių linijų apsaugos zonos	Aprašymas
I	I	Ryšių linijų apsaugos zonos
II	II	Kelių apsaugos zonos
III	III	Elektroninių ryšių linijų apsaugos zonos
IV	IV	Elektroninių ryšių linijų apsaugos zonos
V	V	Elektroninių ryšių linijų apsaugos zonos
VI	VI	Elektroninių ryšių linijų apsaugos zonos
VII	VII	Elektroninių ryšių linijų apsaugos zonos
VIII	VIII	Elektroninių ryšių linijų apsaugos zonos
IX	IX	Elektroninių ryšių linijų apsaugos zonos
X	X	Elektroninių ryšių linijų apsaugos zonos
XI	XI	Elektroninių ryšių linijų apsaugos zonos
XII	XII	Elektroninių ryšių linijų apsaugos zonos
XIII	XIII	Elektroninių ryšių linijų apsaugos zonos
XIV	XIV	Elektroninių ryšių linijų apsaugos zonos
XV	XV	Elektroninių ryšių linijų apsaugos zonos
XVI	XVI	Elektroninių ryšių linijų apsaugos zonos
XVII	XVII	Elektroninių ryšių linijų apsaugos zonos
XVIII	XVIII	Elektroninių ryšių linijų apsaugos zonos
XIX	XIX	Elektroninių ryšių linijų apsaugos zonos
XX	XX	Elektroninių ryšių linijų apsaugos zonos
XXI	XXI	Elektroninių ryšių linijų apsaugos zonos
XXII	XXII	Elektroninių ryšių linijų apsaugos zonos
XXIII	XXIII	Elektroninių ryšių linijų apsaugos zonos
XXIV	XXIV	Elektroninių ryšių linijų apsaugos zonos
XXV	XXV	Elektroninių ryšių linijų apsaugos zonos
XXVI	XXVI	Elektroninių ryšių linijų apsaugos zonos
XXVII	XXVII	Elektroninių ryšių linijų apsaugos zonos
XXVIII	XXVIII	Elektroninių ryšių linijų apsaugos zonos
XXIX	XXIX	Elektroninių ryšių linijų apsaugos zonos
XXX	XXX	Elektroninių ryšių linijų apsaugos zonos

SKLYPU NR. 6 NUSTATOMI ŽEMES NAUDOJIMO APRIBOJIMAI

PAĞAL "SPECIALIAUSIAS ZEMES IR MIŠKO NAUDOJIMO SĄLYGAS":

SKLYPU NR. 6 NUSTATOMI ŽEMES NAUDOJIMO APRIBOJIMAI

El. Kodas	Ryšių linijų apsaugos zonos	Aprašymas
I	I	Ryšių linijų apsaugos zonos
II	II	Kelių apsaugos zonos
III	III	Elektroninių ryšių linijų apsaugos zonos
IV	IV	Elektroninių ryšių linijų apsaugos zonos
V	V	Elektroninių ryšių linijų apsaugos zonos
VI	VI	Elektroninių ryšių linijų apsaugos zonos
VII	VII	Elektroninių ryšių linijų apsaugos zonos
VIII	VIII	Elektroninių ryšių linijų apsaugos zonos
IX	IX	Elektroninių ryšių linijų apsaugos zonos
X	X	Elektroninių ryšių linijų apsaugos zonos
XI	XI	Elektroninių ryšių linijų apsaugos zonos
XII	XII	Elektroninių ryšių linijų apsaugos zonos
XIII	XIII	Elektroninių ryšių linijų apsaugos zonos
XIV	XIV	Elektroninių ryšių linijų apsaugos zonos
XV	XV	Elektroninių ryšių linijų apsaugos zonos
XVI	XVI	Elektroninių ryšių linijų apsaugos zonos
XVII	XVII	Elektroninių ryšių linijų apsaugos zonos
XVIII	XVIII	Elektroninių ryšių linijų apsaugos zonos
XIX	XIX	Elektroninių ryšių linijų apsaugos zonos
XX	XX	Elektroninių ryšių linijų apsaugos zonos
XXI	XXI	Elektroninių ryšių linijų apsaugos zonos
XXII	XXII	Elektroninių ryšių linijų apsaugos zonos
XXIII	XXIII	Elektroninių ryšių linijų apsaugos zonos
XXIV	XXIV	Elektroninių ryšių linijų apsaugos zonos
XXV	XXV	Elektroninių ryšių linijų apsaugos zonos
XXVI	XXVI	Elektroninių ryšių linijų apsaugos zonos
XXVII	XXVII	Elektroninių ryšių linijų apsaugos zonos
XXVIII	XXVIII	Elektroninių ryšių linijų apsaugos zonos
XXIX	XXIX	Elektroninių ryšių linijų apsaugos zonos
XXX	XXX	Elektroninių ryšių linijų apsaugos zonos

SKLYPU NR. 7 NUSTATOMI ŽEMES NAUDOJIMO APRIBOJIMAI

PAĞAL "SPECIALIAUSIAS ZEMES IR MIŠKO NAUDOJIMO SĄLYGAS":

SKLYPU NR. 7 NUSTATOMI ŽEMES NAUDOJIMO APRIBOJIMAI

El. Kodas	Ryšių linijų apsaugos zonos	Aprašymas
I	I	Ryšių linijų apsaugos zonos
II	II	Kelių apsaugos zonos
III	III	Elektroninių ryšių linijų apsaugos zonos
IV	IV	Elektroninių ryšių linijų apsaugos zonos
V	V	Elektroninių ryšių linijų apsaugos zonos
VI	VI	Elektroninių ryšių linijų apsaugos zonos
VII	VII	Elektroninių ryšių linijų apsaugos zonos
VIII	VIII	Elektroninių ryšių linijų apsaugos zonos
IX	IX	Elektroninių ryšių linijų apsaugos zonos
X	X	Elektroninių ryšių linijų apsaugos zonos
XI	XI	Elektroninių ryšių linijų apsaugos zonos
XII	XII	Elektroninių ryšių linijų apsaugos zonos
XIII	XIII	Elektroninių ryšių linijų apsaugos zonos
XIV	XIV	Elektroninių ryšių linijų apsaugos zonos
XV	XV	Elektroninių ryšių linijų apsaugos zonos
XVI	XVI	Elektroninių ryšių linijų apsaugos zonos
XVII	XVII	Elektroninių ryšių linijų apsaugos zonos
XVIII	XVIII	Elektroninių ryšių linijų apsaugos zonos
XIX	XIX	Elektroninių ryšių linijų apsaugos zonos
XX	XX	Elektroninių ryšių linijų apsaugos zonos
XXI	XXI	Elektroninių ryšių linijų apsaugos zonos
XXII	XXII	Elektroninių ryšių linijų apsaugos zonos
XXIII	XXIII	Elektroninių ryšių linijų apsaugos zonos
XXIV	XXIV	Elektroninių ryšių linijų apsaugos zonos
XXV	XXV	Elektroninių ryšių linijų apsaugos zonos
XXVI	XXVI	Elektroninių ryšių linijų apsaugos zonos
XXVII	XXVII	Elektroninių ryšių linijų apsaugos zonos
XXVIII	XXVIII	Elektroninių ryšių linijų apsaugos zonos
XXIX	XXIX	Elektroninių ryšių linijų apsaugos zonos
XXX	XXX	Elektroninių ryšių linijų apsaugos zonos

SKLYPU NR. 8 NUSTATOMI ŽEMES NAUDOJIMO APRIBOJIMAI

PAĞAL "SPECIALIAUSIAS ZEMES IR MIŠKO NAUDOJIMO SĄLYGAS":

SKLYPU NR. 8 NUSTATOMI ŽEMES NAUDOJIMO APRIBOJIMAI

El. Kodas	Ryšių linijų apsaugos zonos	Aprašymas
I	I	Ryšių linijų apsaugos zonos
II	II	Kelių apsaugos zonos
III	III	Elektroninių ryšių linijų apsaugos zonos
IV	IV	Elektroninių ryšių linijų apsaugos zonos
V	V	Elektroninių ryšių linijų apsaugos zonos
VI	VI	Elektroninių ryšių linijų apsaugos zonos
VII	VII	Elektroninių ryšių linijų apsaugos zonos
VIII	VIII	Elektroninių ryšių linijų apsaugos zonos
IX	IX	Elektroninių ryšių linijų apsaugos zonos
X	X	Elektroninių ryšių linijų apsaugos zonos
XI	XI	Elektroninių ryšių linijų apsaugos zonos
XII	XII	Elektroninių ryšių linijų apsaugos zonos
XIII	XIII	Elektroninių ryšių linijų apsaugos zonos
XIV	XIV	Elektroninių ryšių linijų apsaugos zonos
XV	XV	Elektroninių ryšių linijų apsaugos zonos
XVI	XVI	Elektroninių ryšių linijų apsaugos zonos
XVII	XVII	Elektroninių ryšių linijų apsaugos zonos
XVIII	XVIII	Elektroninių ryšių linijų apsaugos zonos
XIX	XIX	Elektroninių ryšių linijų apsaugos zonos
XX	XX	Elektroninių ryšių linijų apsaugos zonos
XXI	XXI	Elektroninių ryšių linijų apsaugos zonos
XXII	XXII	Elektroninių ryšių linijų apsaugos zonos
XXIII	XXIII	Elektroninių ryšių linijų apsaugos zonos
XXIV	XXIV	Elektroninių ryšių linijų apsaugos zonos
XXV	XXV	Elektroninių ryšių linijų apsaugos zonos
XXVI	XXVI	Elektroninių ryšių linijų apsaugos zonos
XXVII	XXVII	Elektroninių ryšių linijų apsaugos zonos
XXVIII	XXVIII	Elektroninių ryšių linijų apsaugos zonos
XXIX	XXIX	Elektroninių ryšių linijų apsaugos zonos
XXX	XXX	Elektroninių ryšių linijų apsaugos zonos

SKLYPU NR. 9 NUSTATOMI ŽEMES NAUDOJIMO APRIBOJIMAI

PAĞAL "SPECIALIAUSIAS ZEMES IR MIŠKO NAUDOJIMO SĄLYGAS":

SKLYPU NR. 9 NUSTATOMI ŽEMES NAUDOJIMO APRIBOJIMAI

El. Kodas	Ryšių linijų apsaugos zonos	Aprašymas
I	I	Ryšių linijų apsaugos zonos
II	II	Kelių apsaugos zonos
III	III	Elektroninių ryšių linijų apsaugos zonos
IV	IV	Elektroninių ryšių linijų apsaugos zonos
V	V	Elektroninių ryšių linijų apsaugos zonos
VI	VI	Elektroninių ryšių linijų apsaugos zonos
VII	VII	Elektroninių ryšių linijų apsaugos zonos
VIII	VIII	Elektroninių ryšių linijų apsaugos zonos
IX	IX	Elektroninių ryšių linijų apsaugos zonos
X	X	Elektroninių ryšių linijų apsaugos zonos
XI	XI	Elektroninių ryšių linijų apsaugos zonos
XII	XII	Elektroninių ryšių linijų apsaugos zonos
XIII	XIII	Elektroninių ryšių linijų apsaugos zonos
XIV	XIV	Elektroninių ryšių linijų apsaugos zonos
XV	XV	Elektroninių ryšių linijų apsaugos zonos
XVI	XVI	Elektroninių ryšių linijų apsaugos zonos
XVII	XVII	Elektroninių ryšių linijų apsaugos zonos
XVIII	XVIII	Elektroninių ryšių linijų apsaugos zonos
XIX	XIX	Elektroninių ryšių linijų apsaugos zonos
XX	XX	Elektroninių ryšių linijų apsaug