PRODUCED BY AN AUTODESK EDUCATIONAL PRODUCT

PLANAVIMO TIKSLAS

Nekeičiant žemės naudojimo paskirties, nustatyti (pakoreguoti) ir įteisinti AB „Geonafta“ nuomojamų žemės sklypų (kad Nr. 5634/0007:113 ir 5634/0007:112) sanitarinių apsaugos zonų ribas bei jų tvarkymo reglamentus

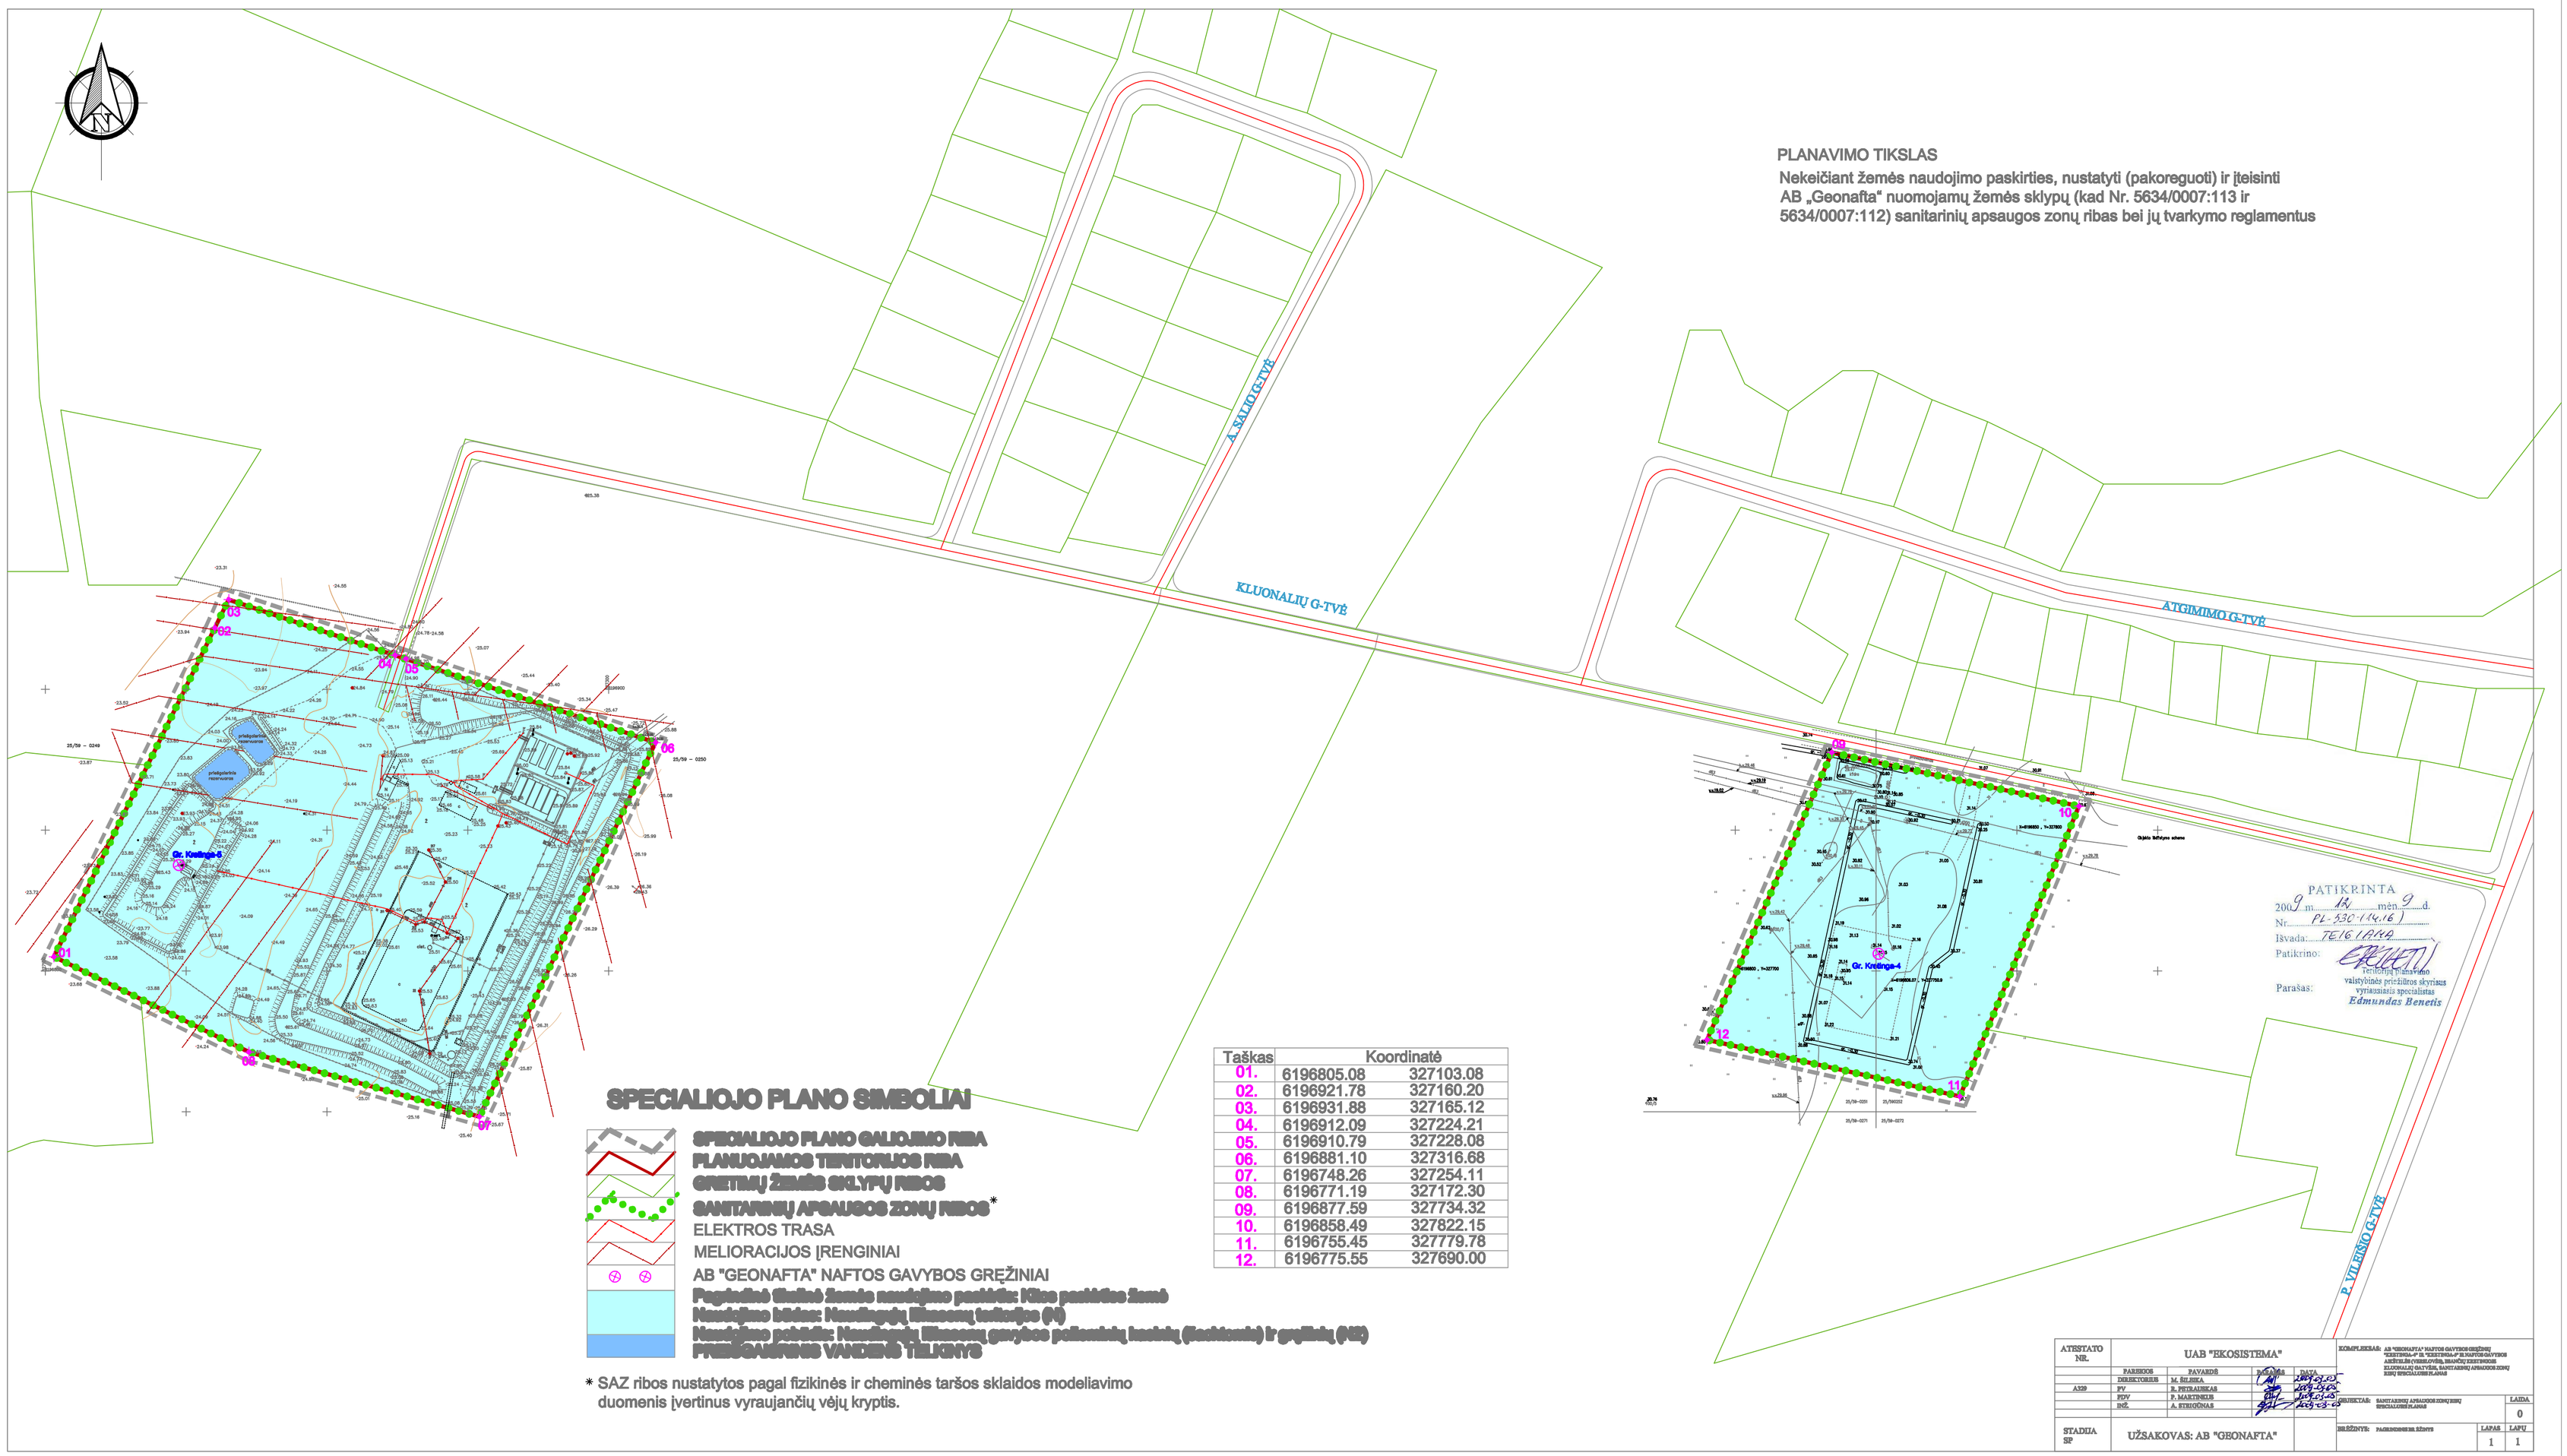

Taškas	Koordinatė	
01.	6196805.08	327103.08
02.	6196921.78	327160.20
03.	6196931.88	327165.12
04.	6196912.09	327224.21
05.	6196910.79	327228.08
06.	6196881.10	327316.68
07.	6196748.26	327254.11
08.	6196771.19	327172.30
09.	6196877.59	327734.32
10.	6196858.49	327822.15
11.	6196755.45	327779.78
12.	6196775.55	327690.00

SPECIALIOJO PLANO SIMBOLIAI

SPECIALIOJO PLANO GALIOJIMO RIBA
PLANUOJAMOS TERITORIJOS RIBA
GRETIMŲ ŽEMĖS SKLYPŲ RIBOS
SANITARINIŲ APSAUGOS ZONŲ RIBOS*
ELEKTROS TRASA
MELIORACIJOS ĮRENGINIAI
AB "GEONAFTA" NAFTOS GAVYBOS GREŽINIAI
Paskirtinė tikslinė žemės naudojimo paskirtis: Kitos paskirties žemė
Naudojimo būdas: Naudingųjų iškasenų (naftos) (N)
Naudojimo pobūdis: Naudingųjų iškasenų gavybos poliamnių laukų (fonduotinų) ir gręžinių (N2)
PRIEŽIŪRINIS VANDENS TELKINYS

* SAZ ribos nustatytos pagal fizikinės ir cheminės taršos sklaidos modeliavimo duomenis įvertinus vyraujančių vėjų kryptis.

ATESTATO NR.	UAB "EKOSISTEMA"				KOMPLEKSAS: AB "GEONAFTA" NAFTOS GAVYBOS GREŽINIŲ "GEISTERSLA-9" IR "GEISTERSLA-9" IR ŽEMĖS NAUDOJIMO PASKIRTIES, NUSTATYTI (PAKOREGUOTI) IR ĮTEISINTI ALEKSANDRO DANTONO, ALGIMANTO KAZĖNIŲ, ARMANDO ZIZIŲ ŽEMĖS NAUDOJIMO PLANAS		
	PAREIGOS	PAVARDĖ	PARAŠAS	DATA			
	DIREKTORIUS	M. ŠILINIA			OBJEKTAS: SANITARINIŲ APSAUGOS ZONŲ ŽEMĖS NAUDOJIMO PLANAS		LAIDA 0
A320	PV	R. PETRAUSKAS					
	FOV	P. MARTINELIS					
	INŽ.	A. SYRGOŪNAS					
STADIJA SP	UŽSAKOVAS: AB "GEONAFTA"				BRĖŽINYS: PALIEKMENINIS ŽĖMĖLAPIS	LAPAS 1	LAPŲ 1

PRODUCED BY AN AUTODESK EDUCATIONAL PRODUCT
PRODUCED BY AN AUTODESK EDUCATIONAL PRODUCT
PRODUCED BY AN AUTODESK EDUCATIONAL PRODUCT