


ŽEMĖS SKLYPO, ESANČIO SENOSIOS ĮPILTIES K., DARBŪ SEN., KRETINGOS R., RIBŲ FORMAVIMO REKREACINEI TERITORIJAI DETALUSIS PLANAS

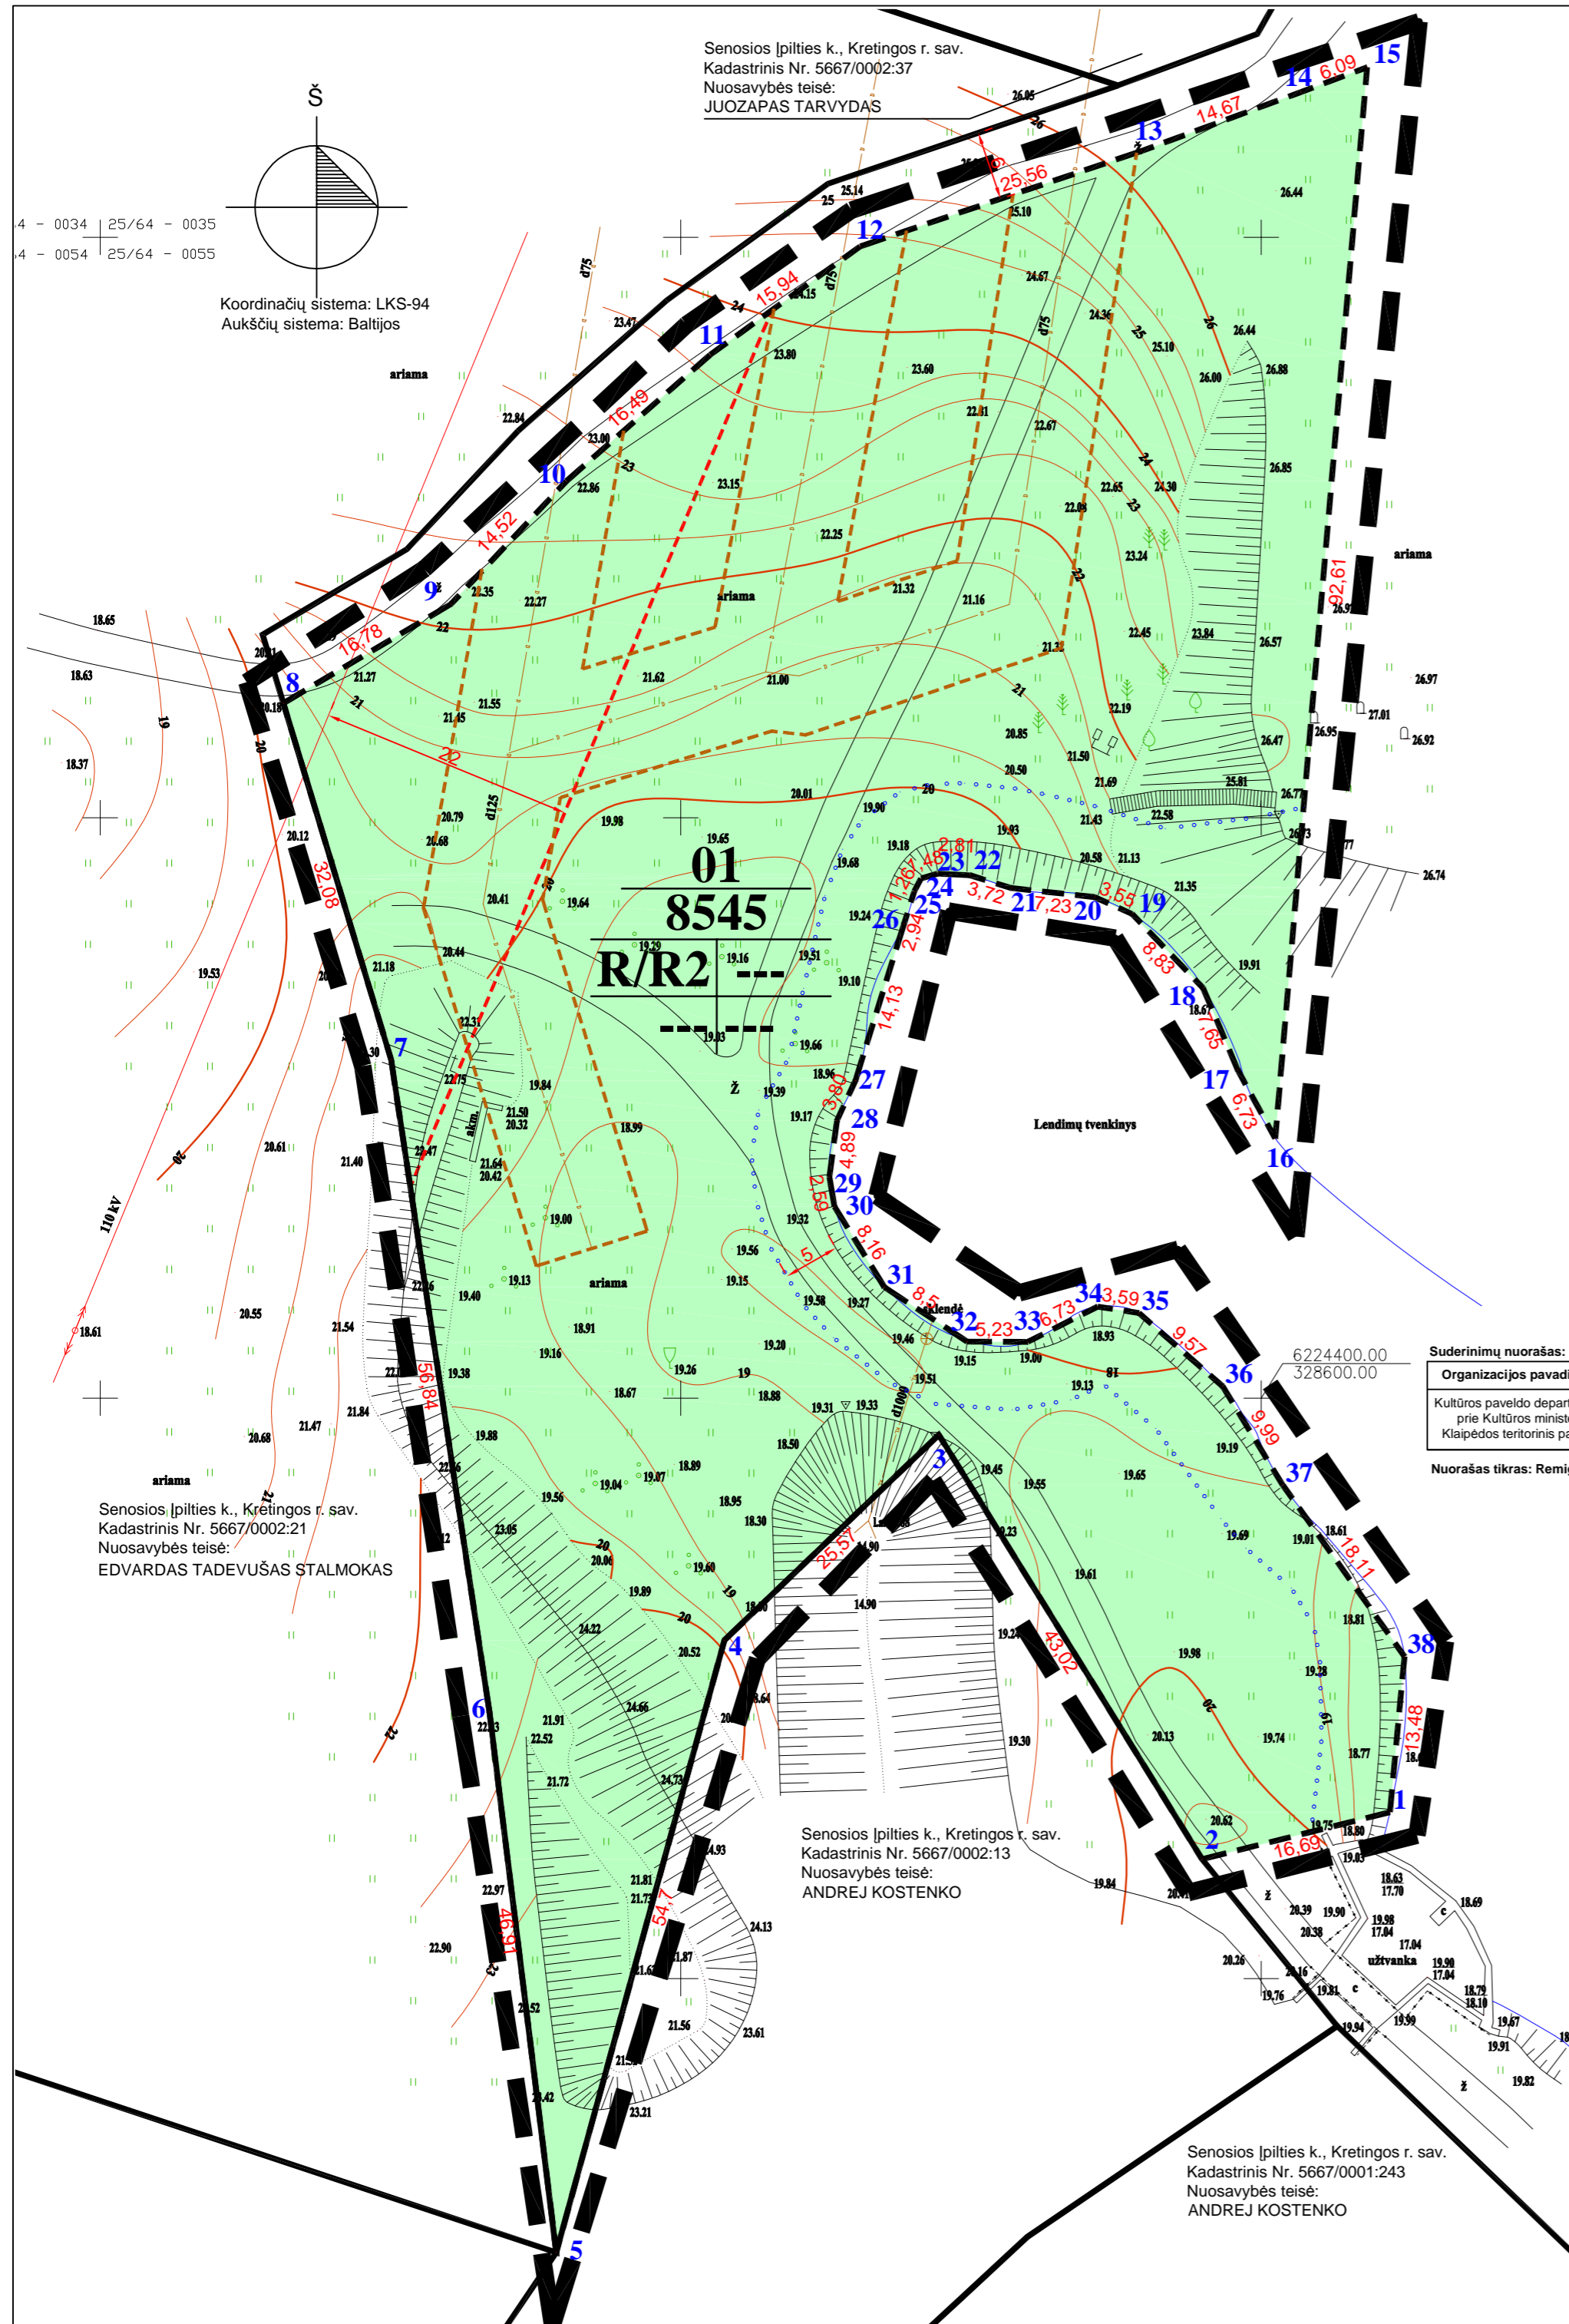

SUFORMUOTŲ SKLYPŲ (JO DALIŲ) SARAŠAS IR JIEMS NUSTATOMŲ TERITORIJOS TVARKYMO REŽIMO REGLAMENTŲ LENTELĖ

Sklypo (jo dalies) Nr.	Sklypo kampų pažymėjimas plane		Sklypo (jo dalies) plotas m ²	Privalomieji reikalavimai				Spec. žemės naudojimo sąlygos
	X	Y		Suformuotų žemės sklypų plotai (m ²)	Žemės sklypo naudojimo būdas (pobūdis)	Leistinas pastatų aukštis (metrais)	Užstatymo tankis	
01	1	6224364.35	328611.10	8545	R/R2	---	---	VI. Elektros linijų apsaugos zonos - 841; XXIX. Vandens telkinių apsaugos juostos ir zonos - 1750; XXI. Žemės sklypai, kuriuose įrengtos valstybei priklausančios melioracijos sistemos bei įrenginiai - 1745; XIX. Nekilnojamoji kultūros vertybių teritorija ir apsaugos zonos - ;
2	6224360.29	328594.91						
3	6224396.85	328572.23						
4	6224379.16	328553.77						
5	6224326.41	328539.28						
6	6224372.96	328533.52						
7	6224429.17	328525.05						
8	6224459.88	328515.77						
9	6224468.42	328530.21						
10	6224479.00	328540.15						
11	6224489.88	328552.54						
12	6224499.23	328565.45						
13	6224507.43	328589.66						
14	6224512.52	328603.43						
15	6224514.66	328609.13						
16	6224422.39	328601.21						
17	6224428.29	328597.98						
18	6224435.33	328595.00						
19	6224441.71	328588.90						
20	6224443.17	328585.67						
21	6224443.95	328578.48						
22	6224445.05	328574.93						
23	6224445.19	328572.12						
24	6224444.77	328570.70						
25	6224443.66	328570.11						
26	6224440.86	328569.23						
27	6224427.36	328565.05						
28	6224423.91	328563.45						
29	6224419.06	328562.80						
30	6224416.51	328563.25						
31	6224409.57	328567.54						
32	6224404.87	328574.67						
33	6224404.86	328579.90						
34	6224407.89	328585.91						
35	6224407.35	328589.46						
36	6224401.05	328596.67						
37	6224392.52	328601.86						
38	6224377.76	328612.35						

Suderinimų nuorašas:

Organizacijos pavadinimas	Pareigos	Parašas	Vardas, pavardė	Data
Kultūros paveldo departamentas prie Kultūros ministerijos Klaipėdos teritorinis padalinys	Vyriausioji specialistė	Parašas	Karina Jakienė	2010-04-13

Nuorašas tikras: Remigijus Šimkus

PASTABOS:
 1. Planuojama teritorija patenka į Nekilnojamosios kultūros vertybes - Įpilties, Senosios Įpilties piliakalnis su gyvenvieta (Unikalus kodas 23781) vizualinės apsaugos teritoriją, kuri paskelbta saugoti moksliniam pažinimui bei saugoti viešajam pažinimui ir naudojimui (LR Kultūros ministro 2005 balandžio 29 d. įsakymas Nr. IV-190; Žin., 2005, Nr. 58-2034).
 Teritorijos apsaugą reglamentuoja LR Nekilnojamojo kultūros paveldo apsaugos įstatymo 11 str., 17 str., 19 str. (Žin., 2004 Nr. 153-5571).
 2. Rengiant techninį projektą privaloma atlikti archeologinius tyrimus.

Sutartiniai žymėjimai

	Planuojamos teritorijos riba
	Esamų sklypų ribos
	Planuojamų sklypų ribos
	Pakrantės apsaugos juosta
	Drenažo apsaugos zona
	Elektros linijos apsaugos zona
	Rekreacinės teritorijos

TERITORIJOS TVARKYMO REŽIMO ŠABLONAS:

n	n - žemės sklypo eilės numeris;
m	m - žemės sklypo plotas, m ² ;
1	1 - žemės sklypo naudojimo būdas (pobūdis);
2	2 - leistinas pastatų aukštis, m;
3	3 - maksimalus užstatymo tankumo indeksas;
4	4 - maksimalus užstatymo intensyvumo indeksas.

Atestato Nr.	UAB "AKETONAS"			ŽEMĖS SKLYPO, ESANČIO SENOSIOS ĮPILTIES K., DARBŪ SEN., KRETINGOS R., RIBŲ FORMAVIMO REKREACINEI TERITORIJAI DETALUSIS PLANAS		
A 1416	Pareigos	V. Pavardė	Parašas	Data	DETALIOJO PLANO SPRENDINIAI	
		R.Šimkus		2009-09		
	Planuotojas	T.Markilevičius		2009-09	PAGRINDINIS BRĖŽINYS	
Stadija	Planavimo organizatorius:				M	Lapas
SDP	KRETINGOS RAJONO SAVIVALDYBĖS ADMINISTRACIJOS DIREKTORIUS			AK-09-16-SDP-1	1:500	1

